


东朔 超级办公室

大宁A7 7403 施工图纸

中国 上海

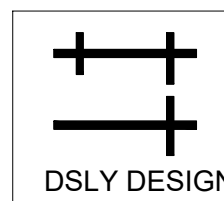

东朔集团
东朔设计部

1	© COPYRIGHT BY WENGCE ALL RIGHTS RESERVED.	SHEET TITLES										图纸目录									
		SHEET No图号		DESCRIPTION图名		SCALE比例		REVISIONS修正				SHEET No图号		DESCRIPTION图名		SCALE比例		REVISIONS修正			
				系统图																	
		IN 01		图纸目录																	
		IN 02		设计说明																	
		IN 03		材料目录																	
				平面图																	
		FF 01		家具平面布置图		1:50-A3															
		PW 01		新建墙体定位图		1:50-A3															
2		RC 01		天花布置平面图		1:50-A3															
		LE 01		天花灯具回路图		1:50-A3															
		FC 01		地坪饰面图		1:50-A3															
		EM 01		强弱电定位图		1:50-A3															
				消防图																	
		SP 01		烟感布置图		1:50-A3															
		SP 02		喷淋布置图		1:50-A3															
		SP 02		空调布置图		1:50-A3															
		SP 02		应急照明布置图		1:50-A3															
3																					
				机电图																	
		ES 01		电气系统图		1:50-A3															
		ES 02		强电线路图		1:50-A3															
		ES 03		弱电线路图		1:50-A3															
4		REVISION DATES										REVISION DATES									
5		REVISION DATES										REVISION DATES									
6		REVISION DATES										REVISION DATES									
7		REVISION DATES										REVISION DATES									
A3	A	B	C	D	E	F	G	H													

	A	B	C	D	E	F	G
	C o n s t r u c t i o n d r a w i n g d e s i g n d e s c r i p t i o n						施 工 图 设 计 说 明
1							
2							
3							
4							
5							
6							
7							
A3	A	B	C	D	E	F	G

一、设计依据：

- 1、使用方提供的用房计划和相关图纸资料。
- 2、国家《高层民用建筑防火规范》GB50045-95。
- 3、国家《建筑内部装修设计防火规范》GB50222-95。
- 4、国家《民用建筑工程室内环境污染控制规范》GB50325-2001。
- 5、其他设计规范和信安投资集团相关标注及规范。

二、涉及范围：

- 1、大宁A 7 7 4 0 3 室 （上海市静安区共和新路1 8 7 8 - 2 0 0 8 号）

三、设计思想：

- 1、突出文化性，自然亲和、简洁大方，充分考虑场所的亲合力，并将自然引入室内。装饰面主要以浅色为主，运用穿插、对比等设计语言，通过材料、形式、色彩和灯光的结合，创造出明快大方的新型办公空间。

四、材料应用：

- 1、参考原有装修材料。
- 2、图中办公桌椅为厂家订做，由甲方提供。

五、标高定位：

- 1、本装饰工程主材料尺寸（mm）为单位，标高以（m）为单位。

六、防火要求：

- 1 、墙面为轻钢龙骨石膏板表面刷乳胶漆，防火性能达到A 级。

- 2、出口指示、疏散指示等应设置在易于辨认位置并保证其使用功能。

七、隔声要求：

- 3、隔声：轻钢龙骨隔墙内填充吸音岩棉。

八、设备安装：

- 1、由于本次工程属于改造工程，施工中做好与相关的配合工作，在保证装饰效果的前提下，灯具、风口的是现场情况均衡调整。

九、装饰工程：

吊顶、墙面、地面等部位的工程施工按《国家建筑标准设计图集》J502进行，质量验收按《建筑装饰装修工程质量验收规范》GB50210-2001进行。

十、环境污染控制：

工程装修材料选用符合国际按规范：GB18580-2001、GB18581-2001、GB18582-2001、GB18583-2001、GB18584-2001、GB18585-2001、GB18586-2001、GB18587-2001、GB18588-2001、GB6566-2001的规定。

十一、注意事项：

- 1、凡施工图中矛盾和不明之处，或图纸与现场有不符的，请施工方及时与设计方沟通解决。

十二、消防事项：

- 1 、本项目铝合金玻璃隔墙均到顶安装，天花顶棚层高2 4 8 0 M M ，铝合金玻璃隔墙高度2 4 8 0 M M ，原有消防喷淋及烟感不动。



东朔集团
东朔设计部

上海市闵行区莘松路288号4楼
4th floor, no.288, xinsong road, Shanghai
Tel:400-189 9996 http://www.shdsjt.cn

Partners 合作设计

Client 建设单位

东朔
超级办公区
上海
围中

DRAWING TITLE 图名

会签 SIGN

建设单位代表 REPRESENTATIVE

监 理 SUPERVISOR

主任设计师 DESIGN DIRECTOR

项目负责人 PROJECT MANAGER

设 计 DESIGNED BY

制 图 DRAWN BY

审 核 CHECKED BY

建筑	ARCHITECT	电气	ELECTRICAL
结构	STRUCTURE	暖通	HVAC
给排水	ADWW	工艺	CRAFT

- 备注:Notes
1. 本设计图纸版权归本公司所有，未经本公司书面同意，不得复印。
2. 本图纸应与说明、工地状况、建筑结构施工图及有关图纸协调使用，发现任何差异请立即通知设计者。
3. 切勿量度图纸，应以图中所注尺寸为准，最终尺寸需在现场校对准确。
4. 除特别注明外，图中所有尺寸均为毫米单位。
5. 未盖出图专用章，图纸无效。

1	内容	
2	内容	
0 3	内容	

修改 摘要 日期

Rev.No. Brief Description Date


专业 装饰 比例
PROF. SCALE

阶段 施工图 日期 2 0 2 0 / 0 5
STAGE DATE

SHEET No. 图号

PAGE No. 页码

1	M a t e r i a l F i n i s h F o r m												
	编号	材料名称	品牌&型号	规格	使用区域	装饰材料燃烧性能等级		编号	材料名称	品牌&型号	规格	使用区域	装饰材料燃烧性能等级
	01	腻子粉	美巢			A							
	02	石膏粉	雪莲牌			A							
	03	乳胶漆	立邦			B1							
	04	10MM钢化玻璃				B1							
	05	铝合金框				A							
	06	地毯				A							
	07	烤漆玻璃				B1							
	08	金属不锈钢				B1							
	2	设计材料表											
编号		材料名称	品牌&型号	规格	使用区域	装饰材料燃烧性能等级		编号	材料名称	品牌&型号	规格	使用区域	装饰材料燃烧性能等级
3													
	4												
5													
	6												
7													
A3	A	B	C	D	E	F	G	H					

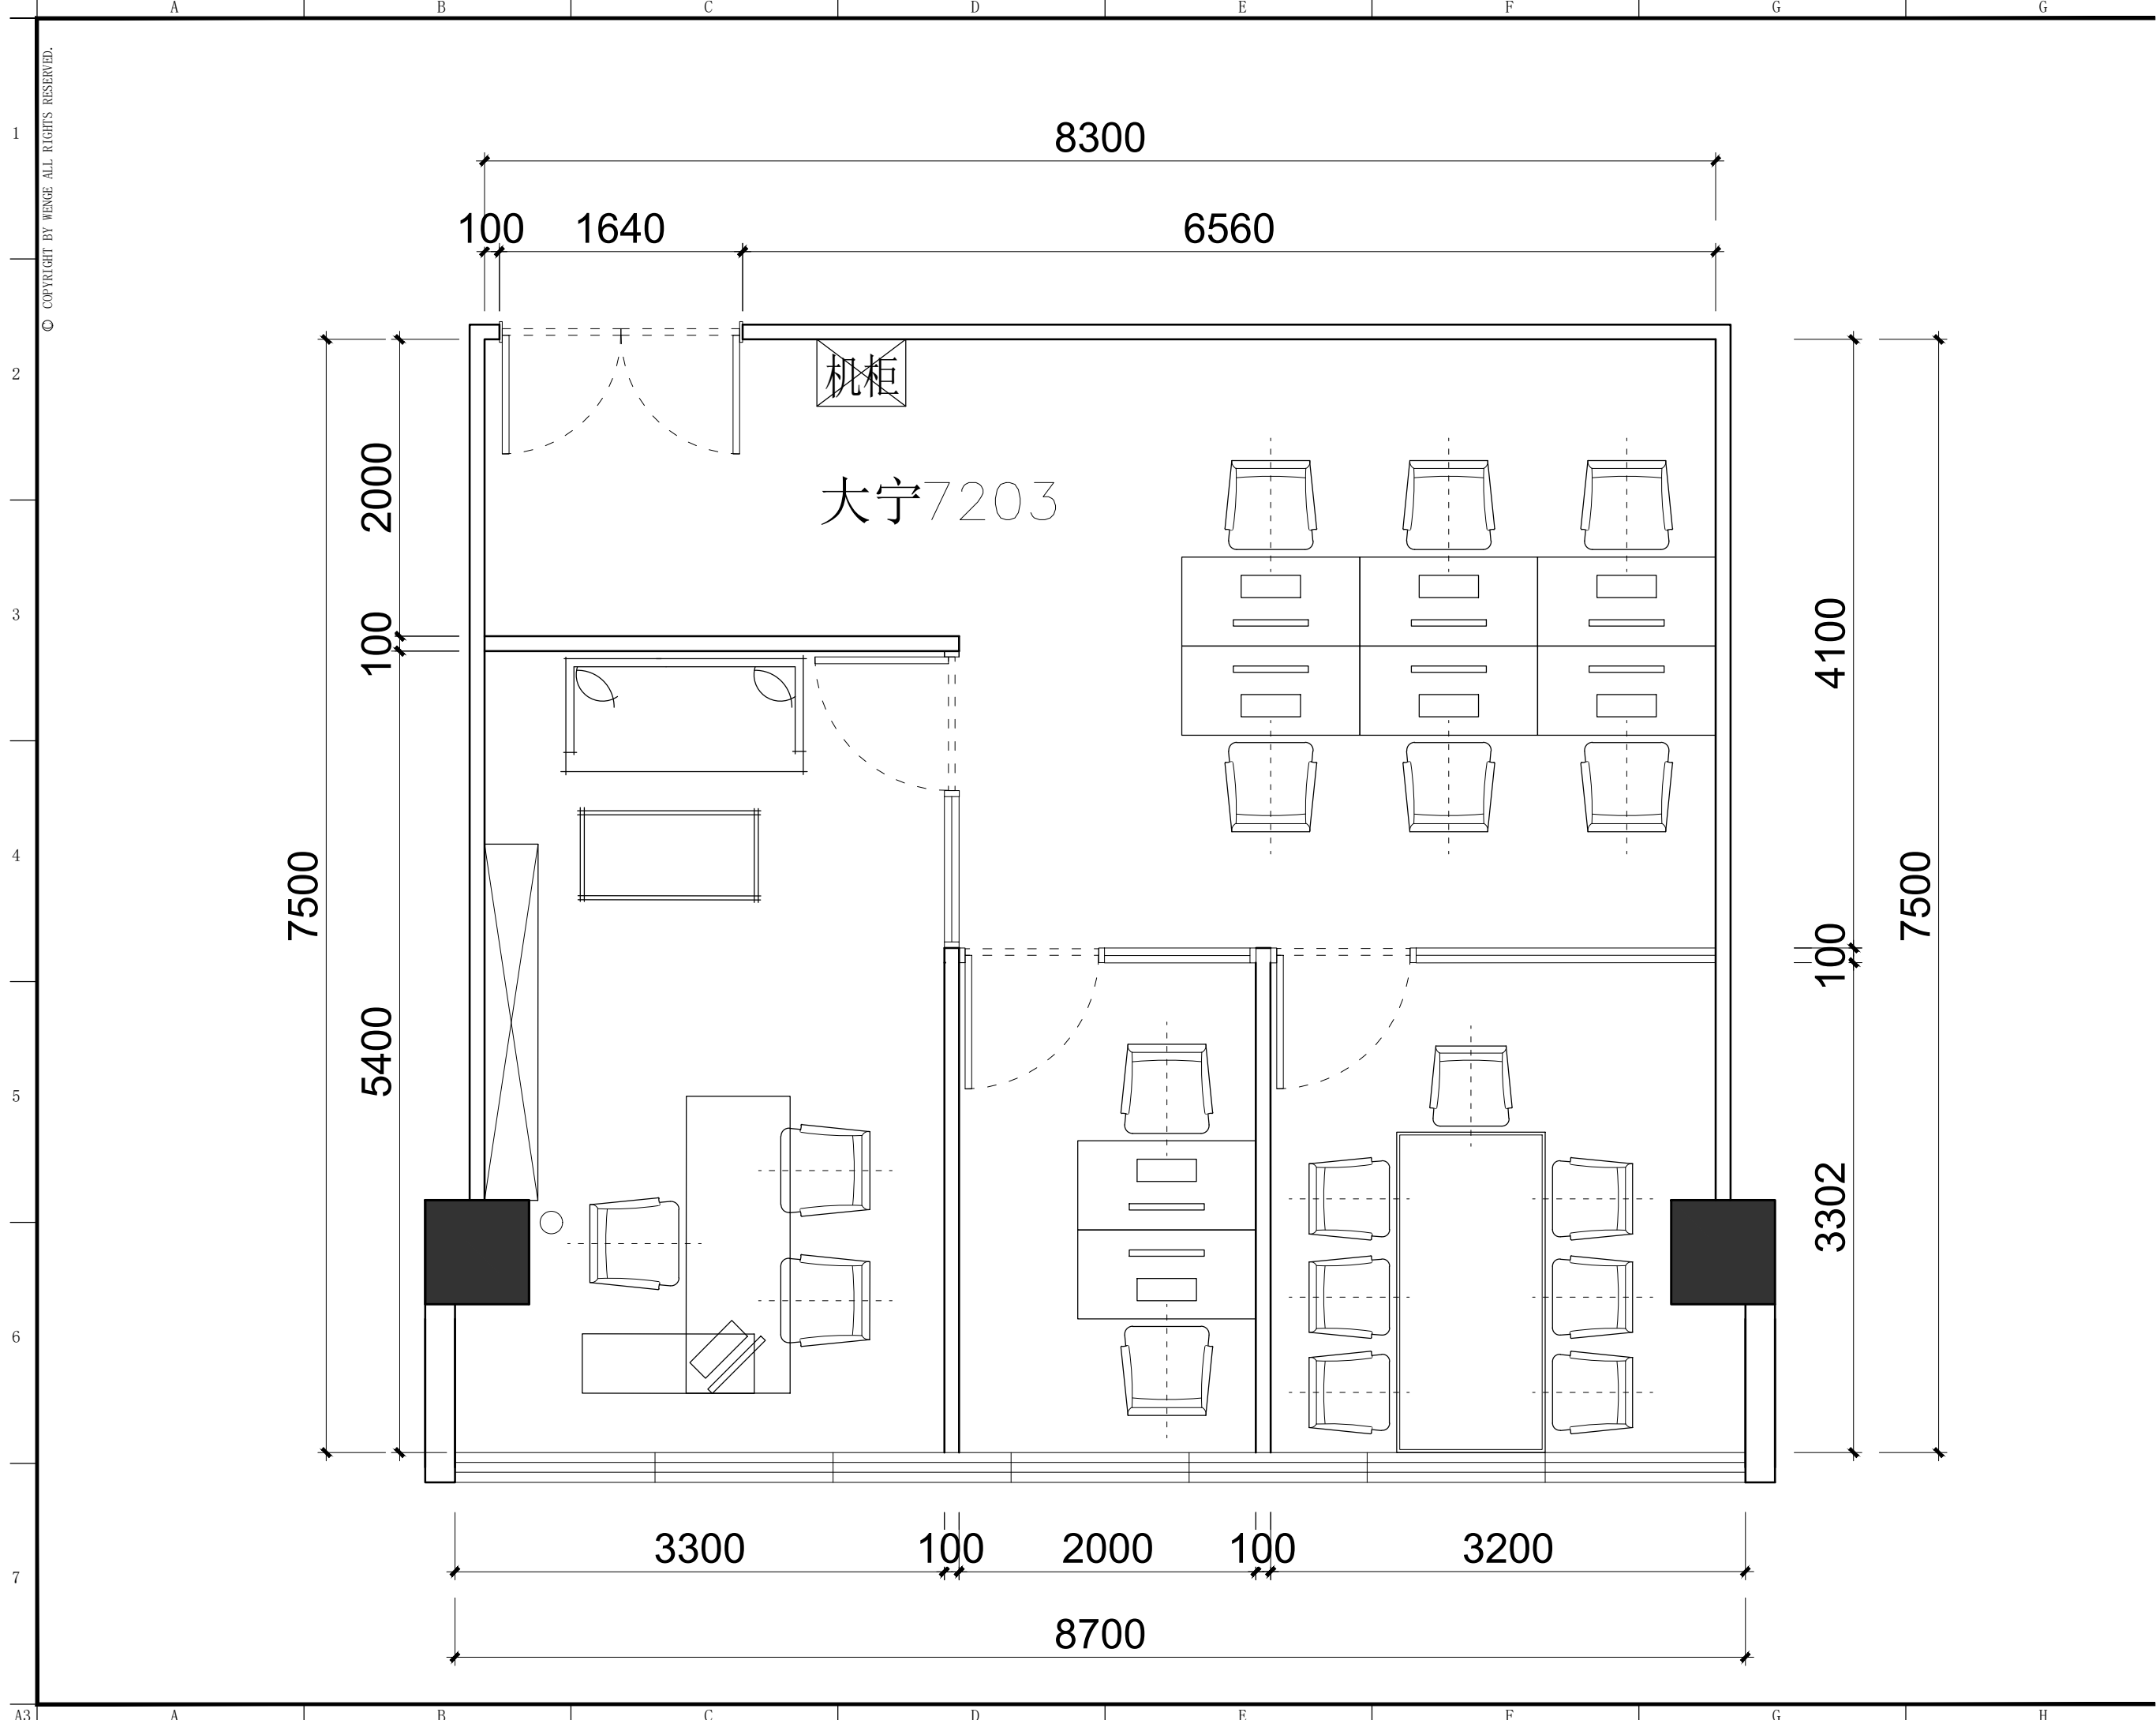

东朔集团

东朔设计部

上海市闵行区盛坤路1899号C座8楼

Tel:400-189 9996 http://www.shdsjt.cn

Partners 合作设计

Client 建设单位

东朔 超级办公室

中国。上海

大宁A7 7403

家具平面布置图

DRAWING TITLE 图名

会签 SIGN

建设单位代表 REPRESENTATIVE

监 理 SUPERVISOR

主任设计师 DESIGN DIRECTOR

项目负责人 PROJECT MANAGER

设 计 DESIGNED BY

制 图 DRAWN BY

审 核 CHECKED BY

建筑 ARCHITECT 电气 ELECTRICAL

结构 STRUCTURE 暖通 HVAC

给排水 ABBW 工艺 CRAFT

备注:Notes

1. 本设计图纸版权归本公司所有, 未经本公司

书面同意, 不得复印。

2. 本图纸应与说明, 工地状况, 建筑结构设

计图及相关资料协调使用, 发现任何差异请立

即通知设计者。

3. 切勿量度图纸, 应以图中所注尺寸为准, 最

终尺寸需在现场校对准确。

4. 除特别注明外, 图中所有尺寸均为毫米单位。

5. 未画出图专用章, 图纸无效。

修改 Rev. No. 摘要 Brief Description 日期 Date

专业 PROF. 装饰 SCALE 比例 1 : 1 0 0 @ A

阶段 STAGE 施工图 DATE 日期 2 0 2 0 / 5 / 2

SHEET No. 图号

F F - 0 1

PAGE No. 页码



东朔集团

东朔设计部

上海市闵行区盛坤路1899号C座8楼

Tel:400-189 9996 http://www.shdsjt.cn

Partners 合作设计

Client 建设单位

东朔 超级办公室

中国。上海

大宁A7 7403
家具尺寸参考图

DRAWING TITLE 图名

会签 SIGN
建设单位代表 REPRESENTATIVE
监 理 SUPERVISOR
主任设计师 DESIGN DIRECTOR
项目负责人 PROJECT MANAGER
设 计 DESIGNED BY
制 图 DRAWN BY
审 核 CHECKED BY


建筑 ARCHITECT 电气 ELECTRICAL
结构 STRUCTURE 暖通 HVAC
给排水 ABBW IT 艺 CRAFT

备注:Notes
1. 本设计图纸版权归本公司所有, 未经本公司书面同意, 不得复印。
2. 本图纸应与说明, 工地状况, 建筑结构图及有夹图纸协调使用, 发现任何差异请立即通知设计者。
3. 切勿量度图纸, 应以图中所注尺寸为准, 最终尺寸需在现场校对准确。
4. 除特别注明外, 图中所有尺寸均为毫米单位。
5. 未画出图专用章, 图域无效。

修改 Rev. No. 摘要 Brief Description 日期 Date

专业 装饰 比例 1 : 1 0 0 @ A
阶段 施工图 日期 2 0 2 0 / 5 / 2

SHEET No. 图号
F F - 0 2
PAGE No. 页码

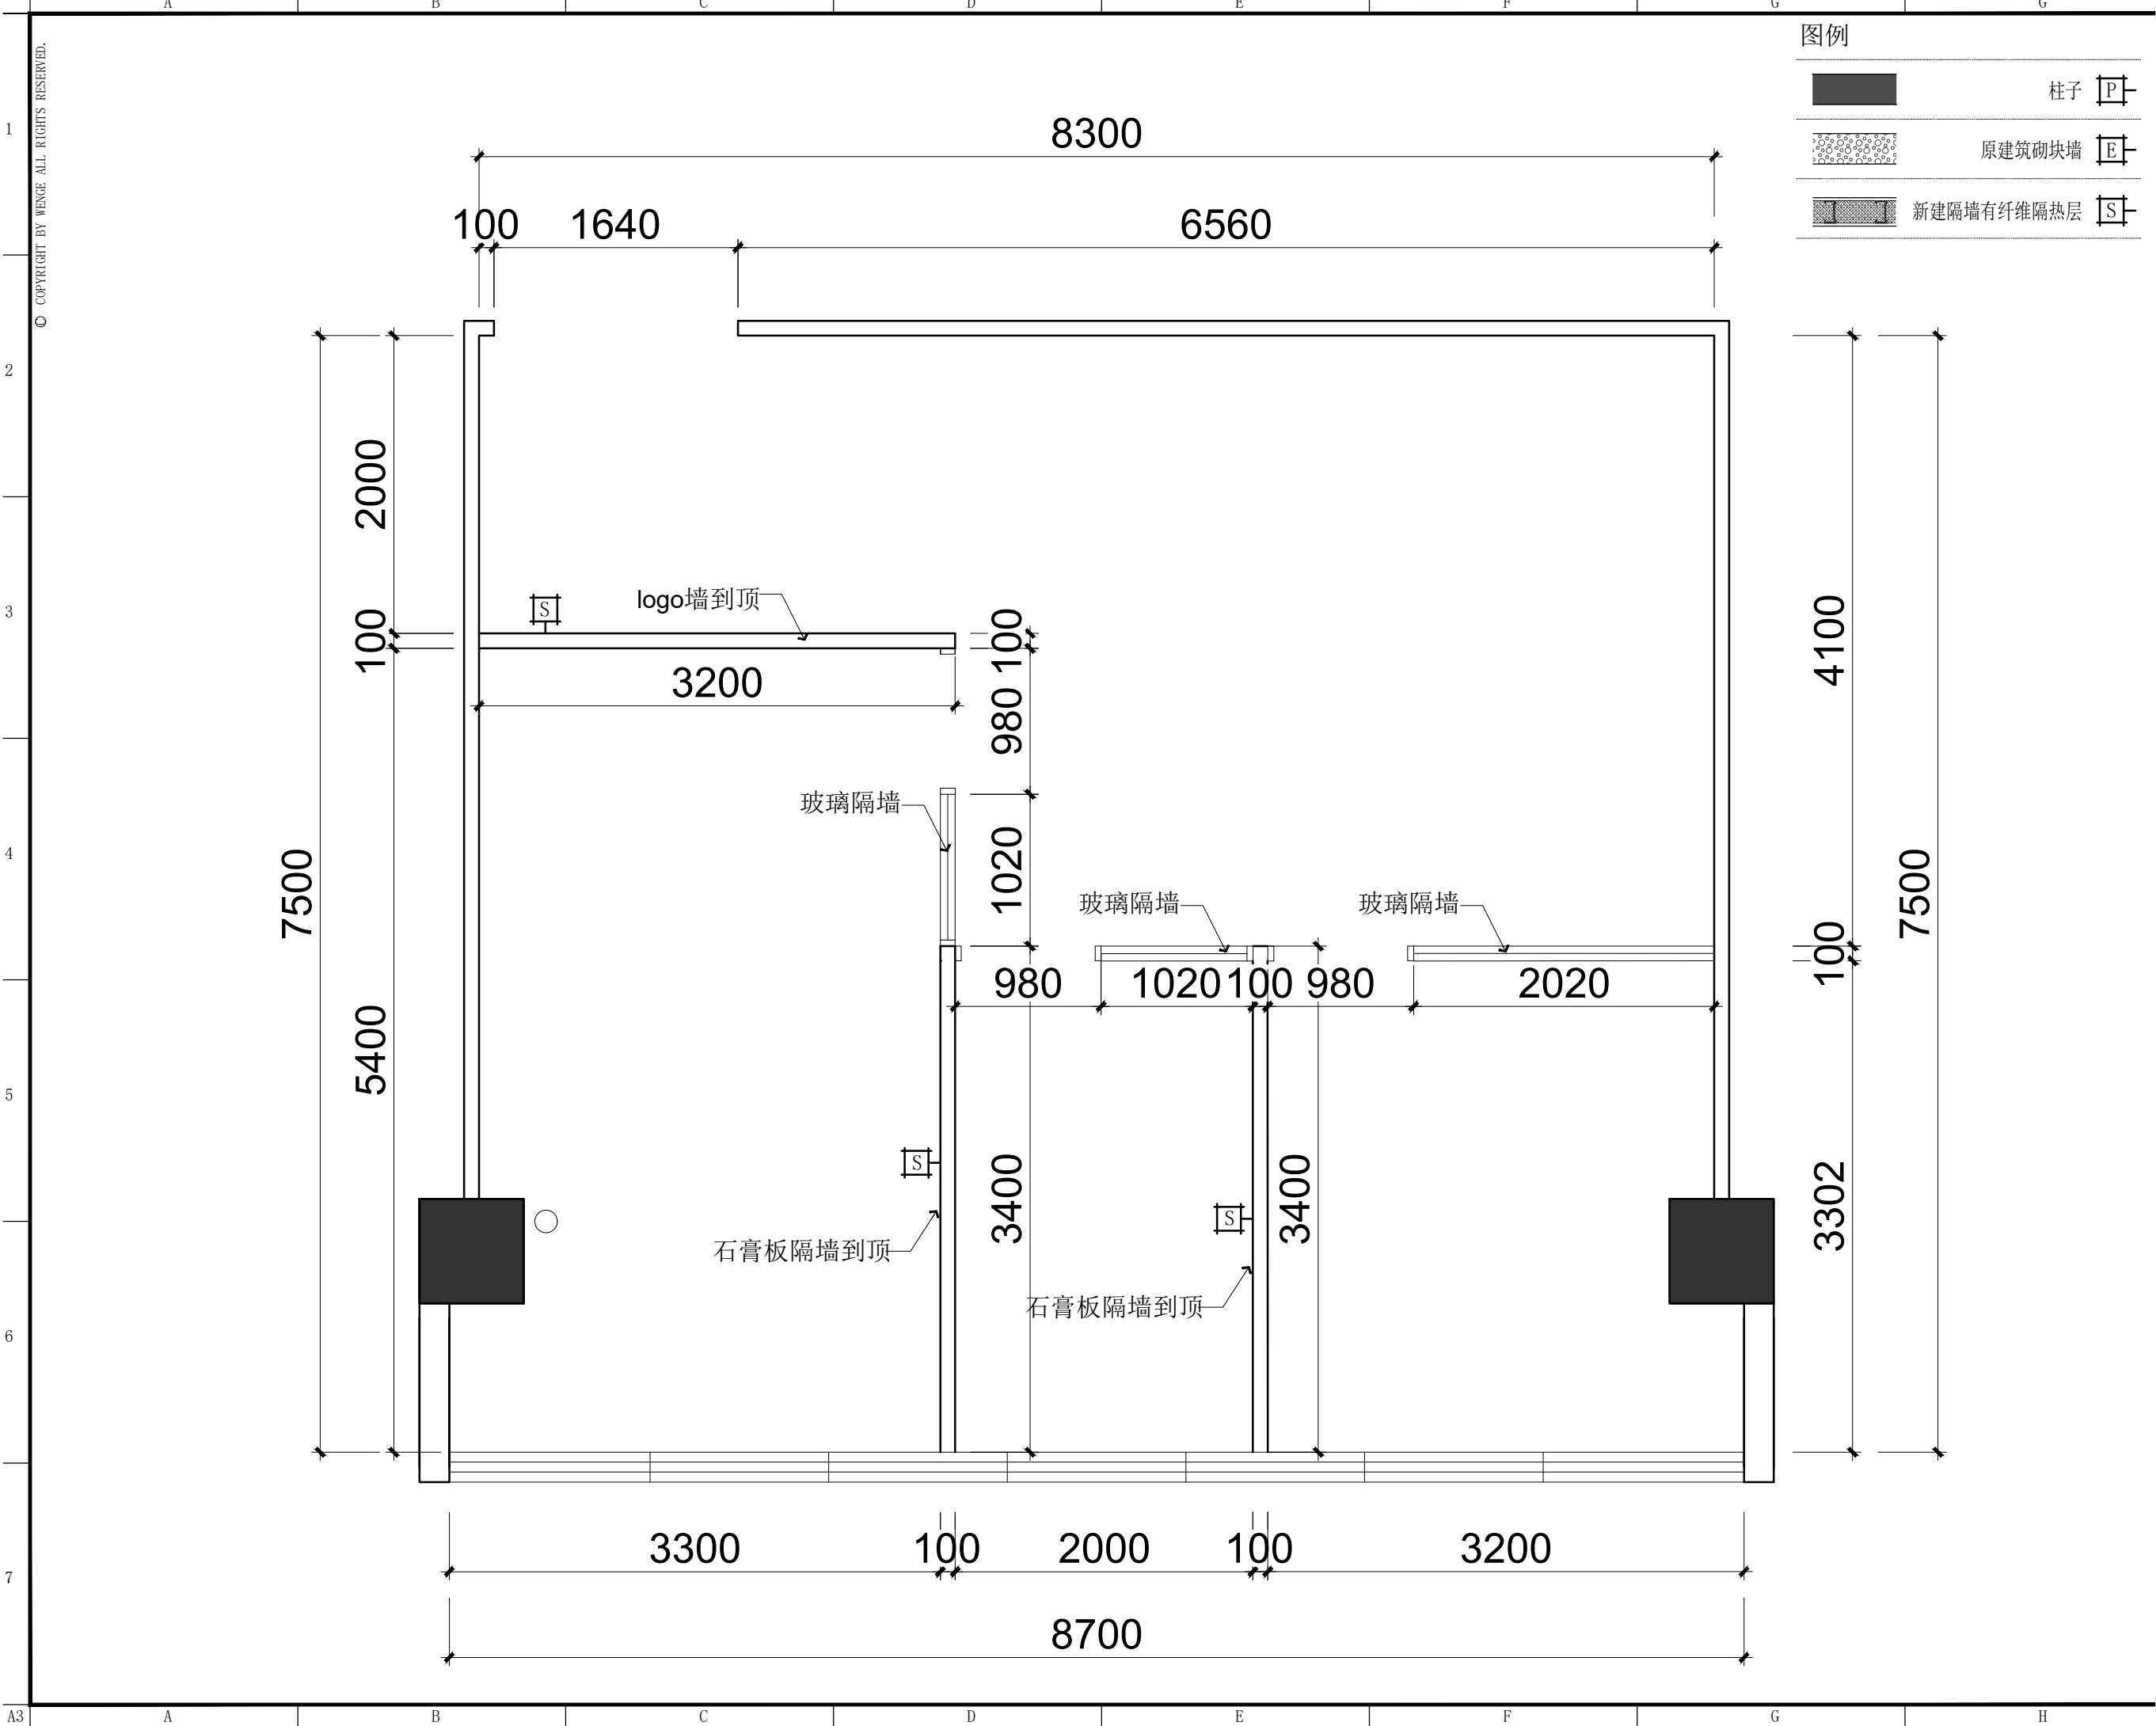

图例

柱子

P

原建筑砌块墙

E

新建隔墙有纤维隔热层

S

DSLY DESIGN

东朔集团

东朔设计部

上海市闵行区盛坤路1899号C座8楼

Tel:400-189 9996 http://www.shdsjt.cn

Partners合作设计

Client建设单位

东朔 超级办公室

大宁A7 7403

中国。上海

新建墙体定位图

DRAWING TITLE图名

会签SIGN

建设单位代表REPRESENTATIVE

监理SUPERVISOR

主任设计师DESIGN DIRECTOR

项目负责人PROJECT MANAGER

设计DESIGNED BY

制图DRAWN BY

审核CHECKED BY

建筑ARCHITECT

结构STRUCTURE

给排水ADWW

电气ELECTRITT

暖通HVAC

IT艺CRAFT

备注:Notes

1. 本设计图纸版权归本公司所有, 未经本公司书面同意, 不得复印。

2. 本图纸应与说明, 工地状况, 建筑结构施工图及有类图纸协调使用, 发现任何差异请立即通知设计者。

3. 切勿量度图纸, 应以图中所注尺寸为准, 最终尺寸需在现场校对准确。

4. 除特别说明外, 图中所有尺寸均为毫米单位。

5. 未画出图专用章, 图域无效。

修改Rev.No

摘要Brief Description

日期Date

专业PROF. 装饰

阶段STAGE 施工图

比例SCALE 1 : 1 0 0

日期DATE 2 0 2 0 / 5


SHEET No.

图号

P W - 0 2

PAGE No.

页码

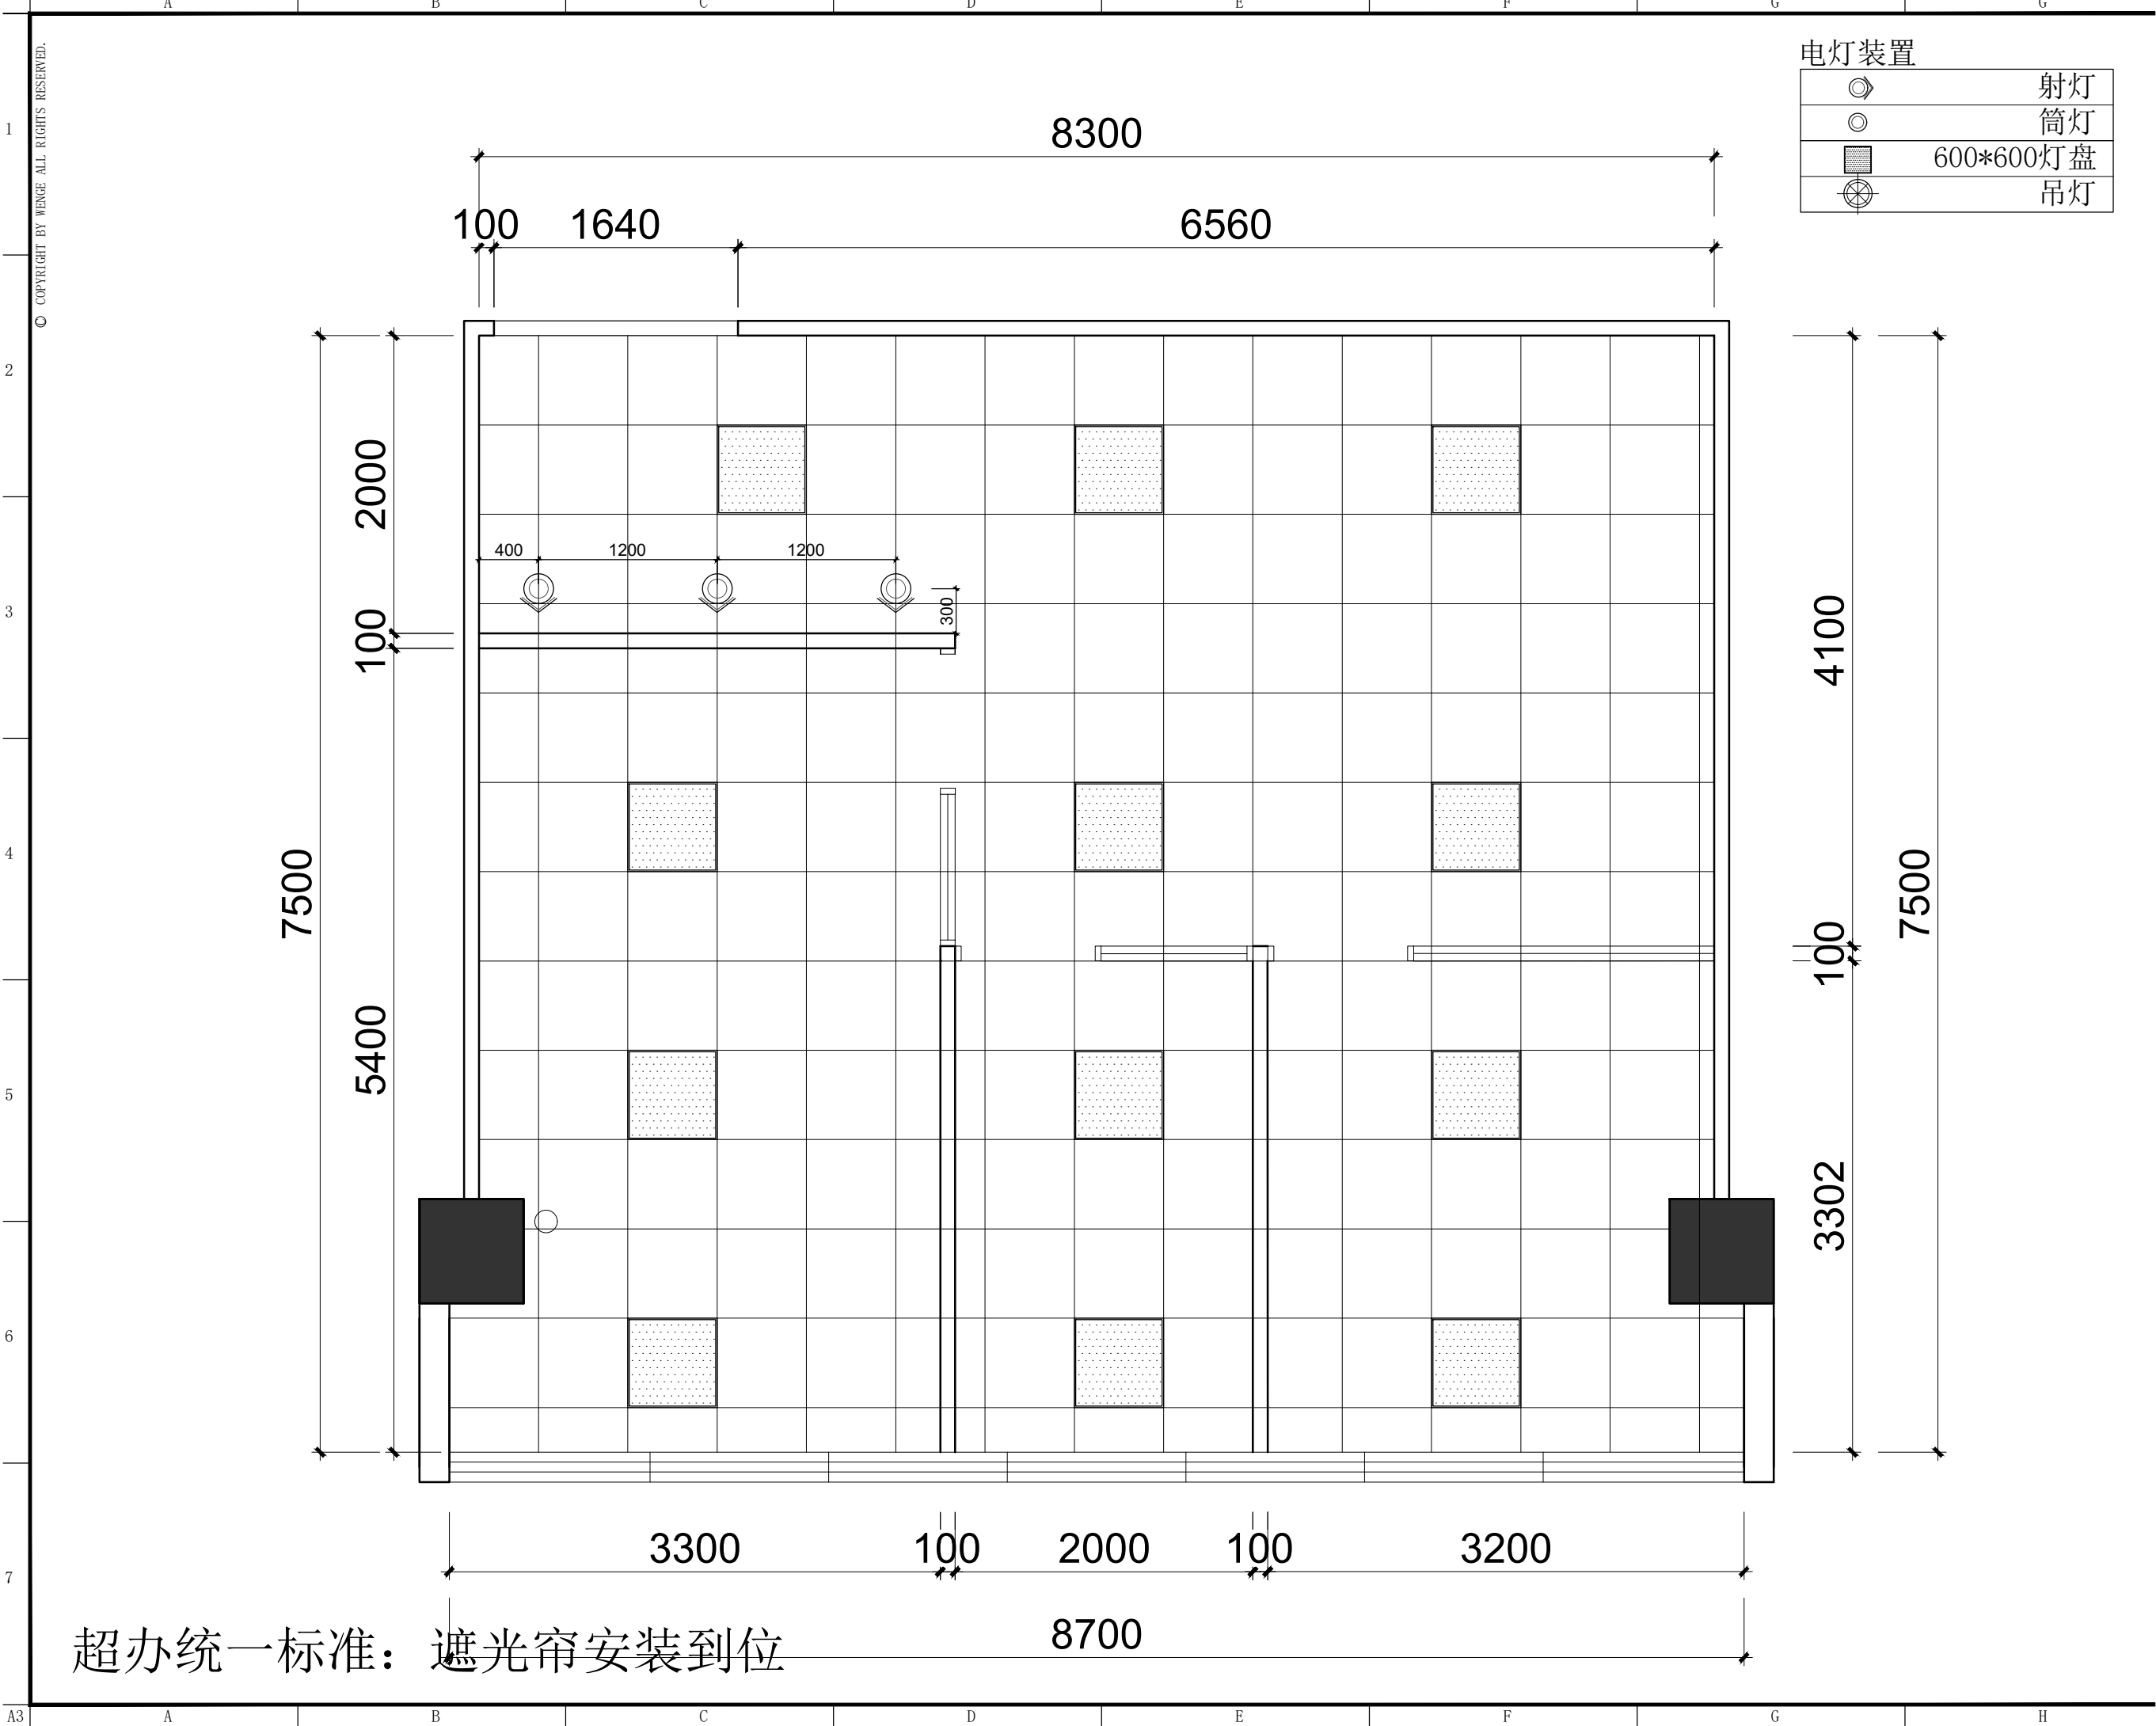

射灯	筒灯
600*600灯盘	吊灯



东朔集团
东朔设计部
上海市闵行区盛坤路1899号C座8楼
Tel:400-189 9996 http://www.shdsjt.cn

Partners 合作设计

Client 建设单位

东朔 超级办公室
中国。上海

大宁A7 7403
天花平面布置图

DRAWING TITLE 图名

会签	SIGN
建设单位代表	REPRESENTATIVE
监理	SUPERVISOR
主任设计师	DESIGN DIRECTOR
项目负责人	PROJECT MANAGER
设计	SIGNED BY
制图	DRAWN BY
审核	CHECKED BY


建筑	电气
结构	暖通
给排水	工艺

备注:Notes
1. 本设计图纸版权归本公司所有, 未经本公司书面同意, 不得复印。
2. 本图纸应与说明, 工地状况, 建筑结构施工图及有图纸协调使用, 发现任何差异请立即通知设计者。
3. 切勿量度图纸, 应以图中所注尺寸为准, 最终尺寸需在现场校对准确。
4. 除特别注明外, 图中所有尺寸均为毫米单位。
5. 未盖出图专用章, 图纸无效。

修改	摘要	日期
Rev.No.	Brief Description	Date

专业	装饰	比例	1 : 1 0 0 @ A
阶段	施工图	日期	2 0 2 0 / 5 / 2

SHEET No.	图号
R C - 0 1	页码

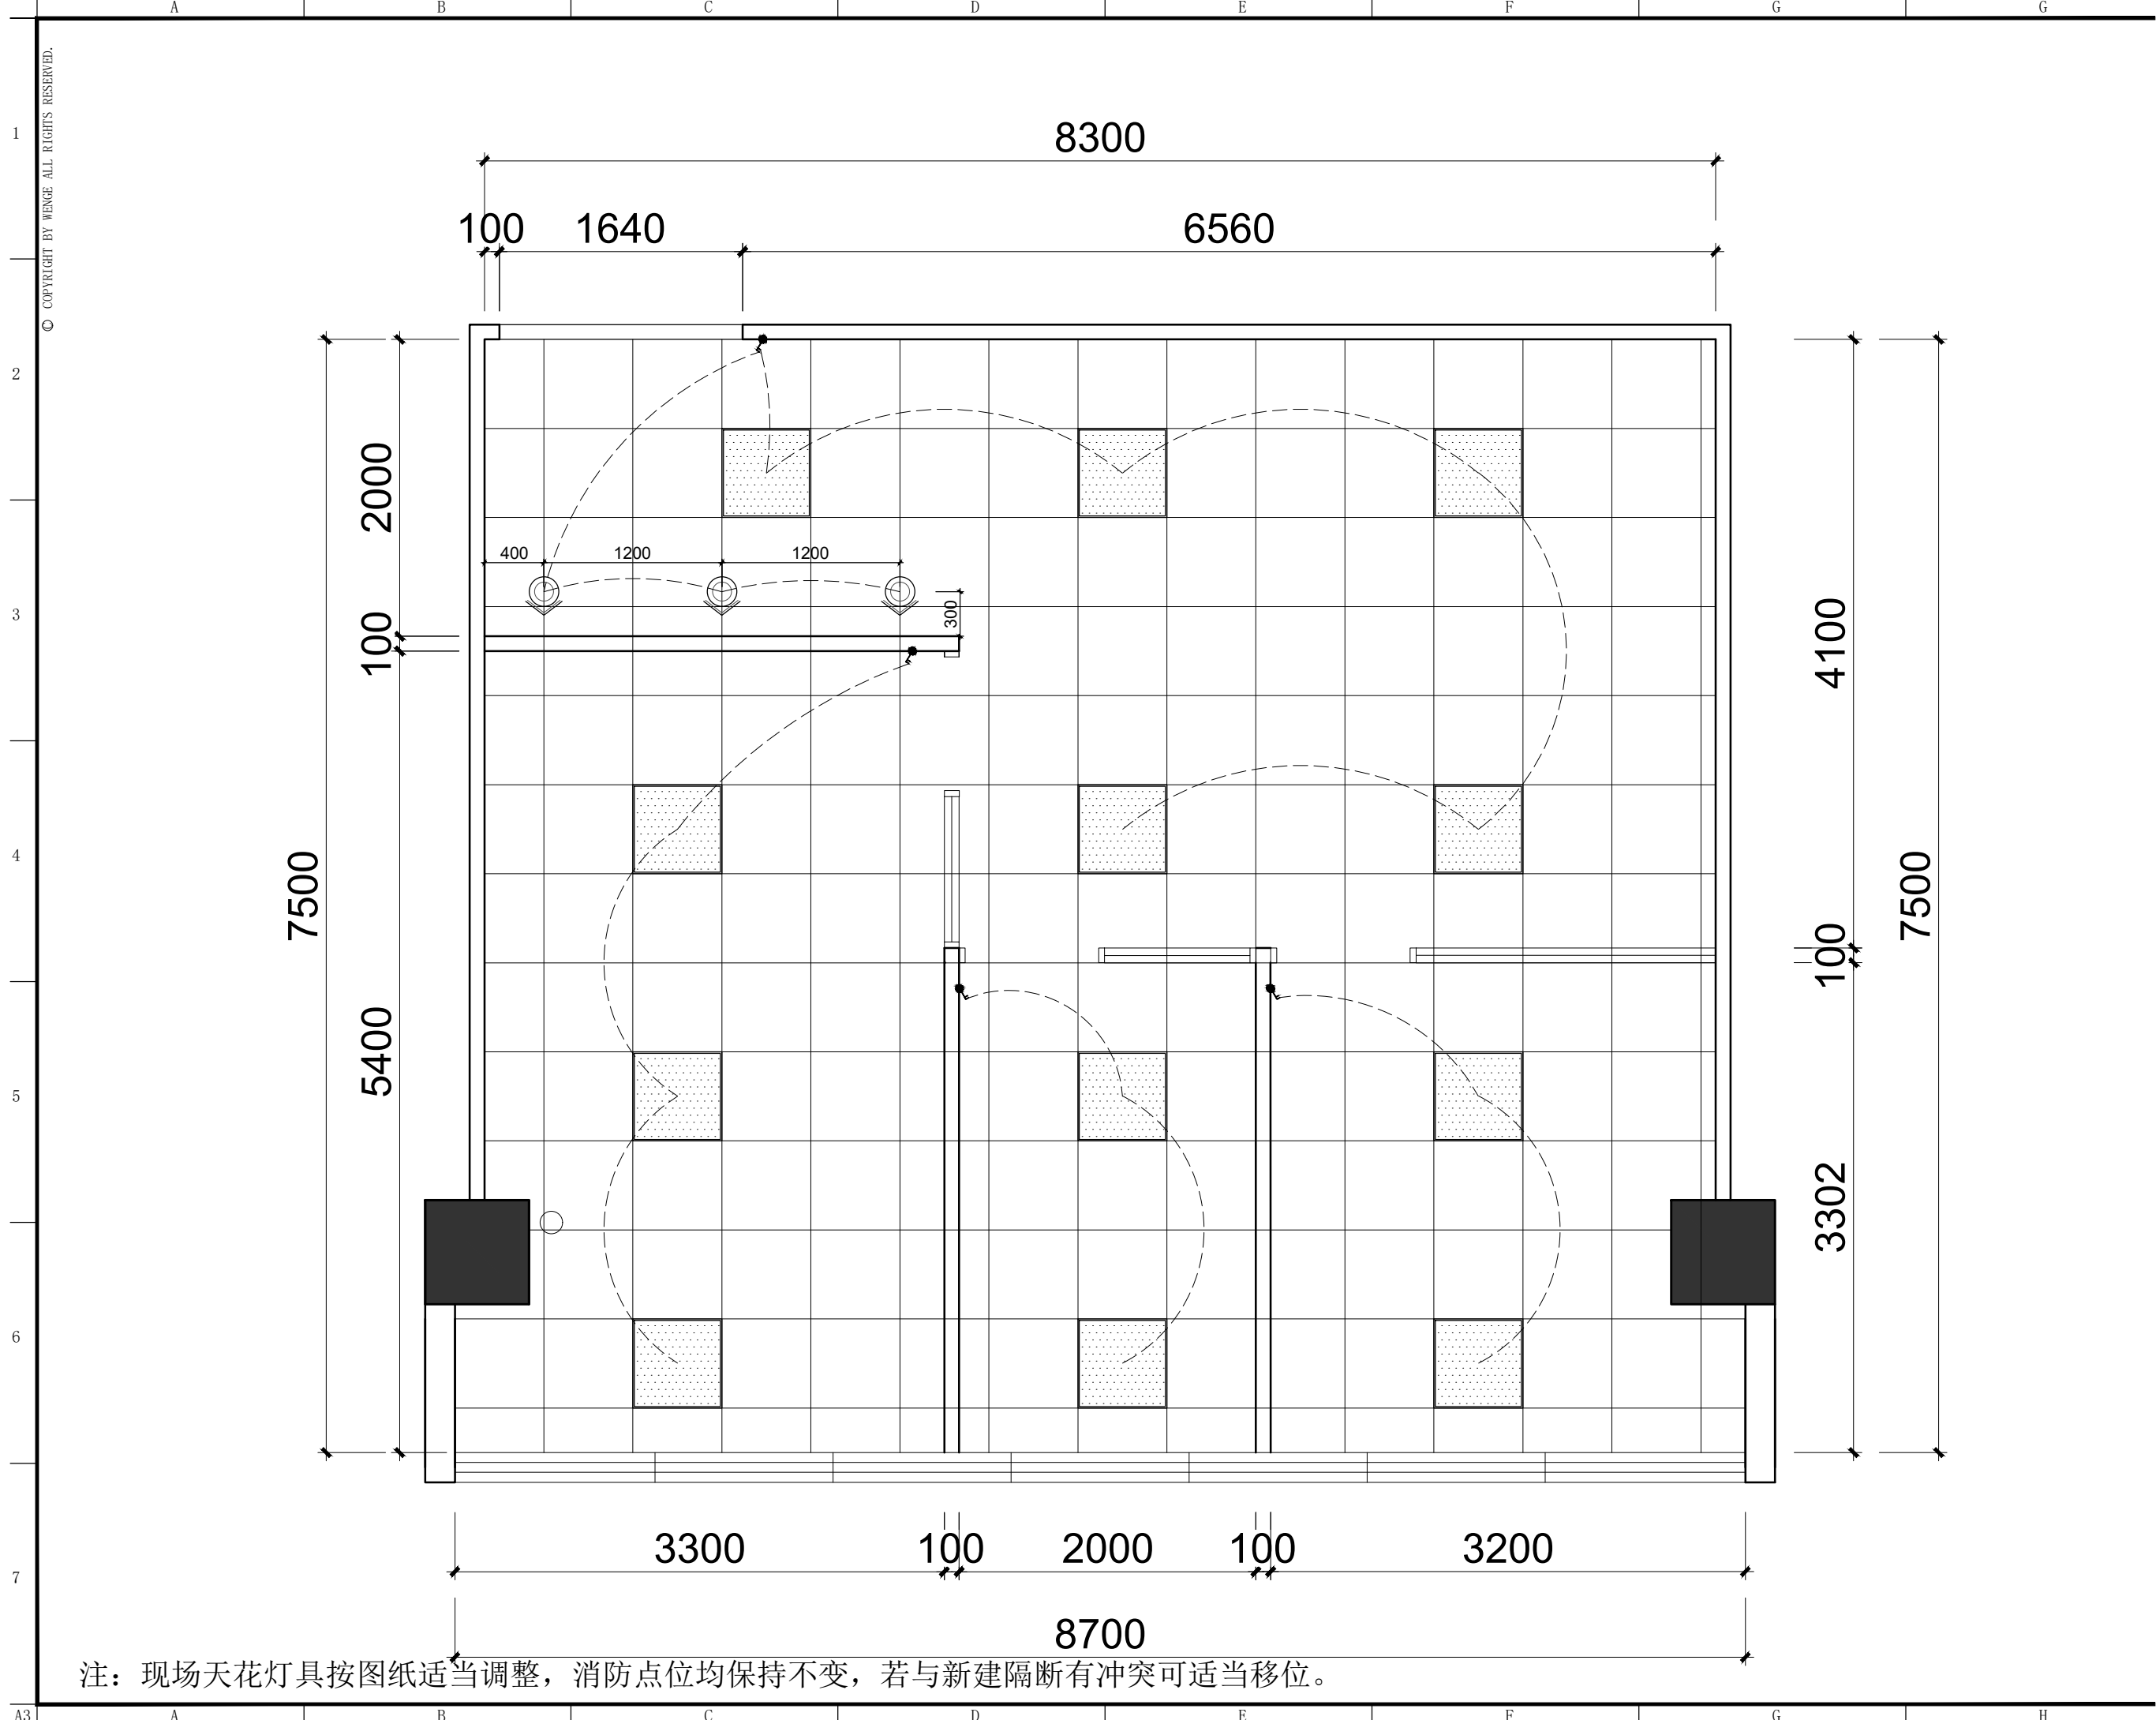

东朔集团
东朔设计部

上海市闵行区盛坤路1899号C座8楼

Tel:400-189 9996 http://www.shdsjt.cn

Partners 合作设计

Client 建设单位

东朔 超级办公室

中国。上海

大宁A7 7403

天花灯具连线图

DRAWING TITLE 图名

会签 SIGN
建设单位代表 REPRESENTATIVE
监 理 SUPERVISOR
主任设计师 DESIGN DIRECTOR
项目负责人 PROJECT MANAGER
设 计 DESIGNED BY
制 图 DRAWN BY
审 核 CHECKED BY


建筑	电气
结构	暖通
给排水	工艺

备注:Notes
1. 本设计图纸版权归本公司所有, 未经本公司书面同意, 不得复印。
2. 本图应与说明, 工地状况, 建筑结构图及相关资料协调使用, 发现任何差异请立即通知设计者。
3. 切勿量度图纸, 应以图中所注尺寸为准, 最终尺寸需在现场校对准确。
4. 除特别注明外, 图中所有尺寸均为毫米单位。
5. 未盖出图专用章, 图章无效。

修改	摘要	日期
Rev. No.	Brief Description	Date

专业	装饰	比例	1 : 50 @ A3
PROF.	SCALE		
阶段	施工图	日期	2020 / 5 / 2
STAGE	DATE		

SHEET No.	图号
L E - 01	
PAGE No.	页码

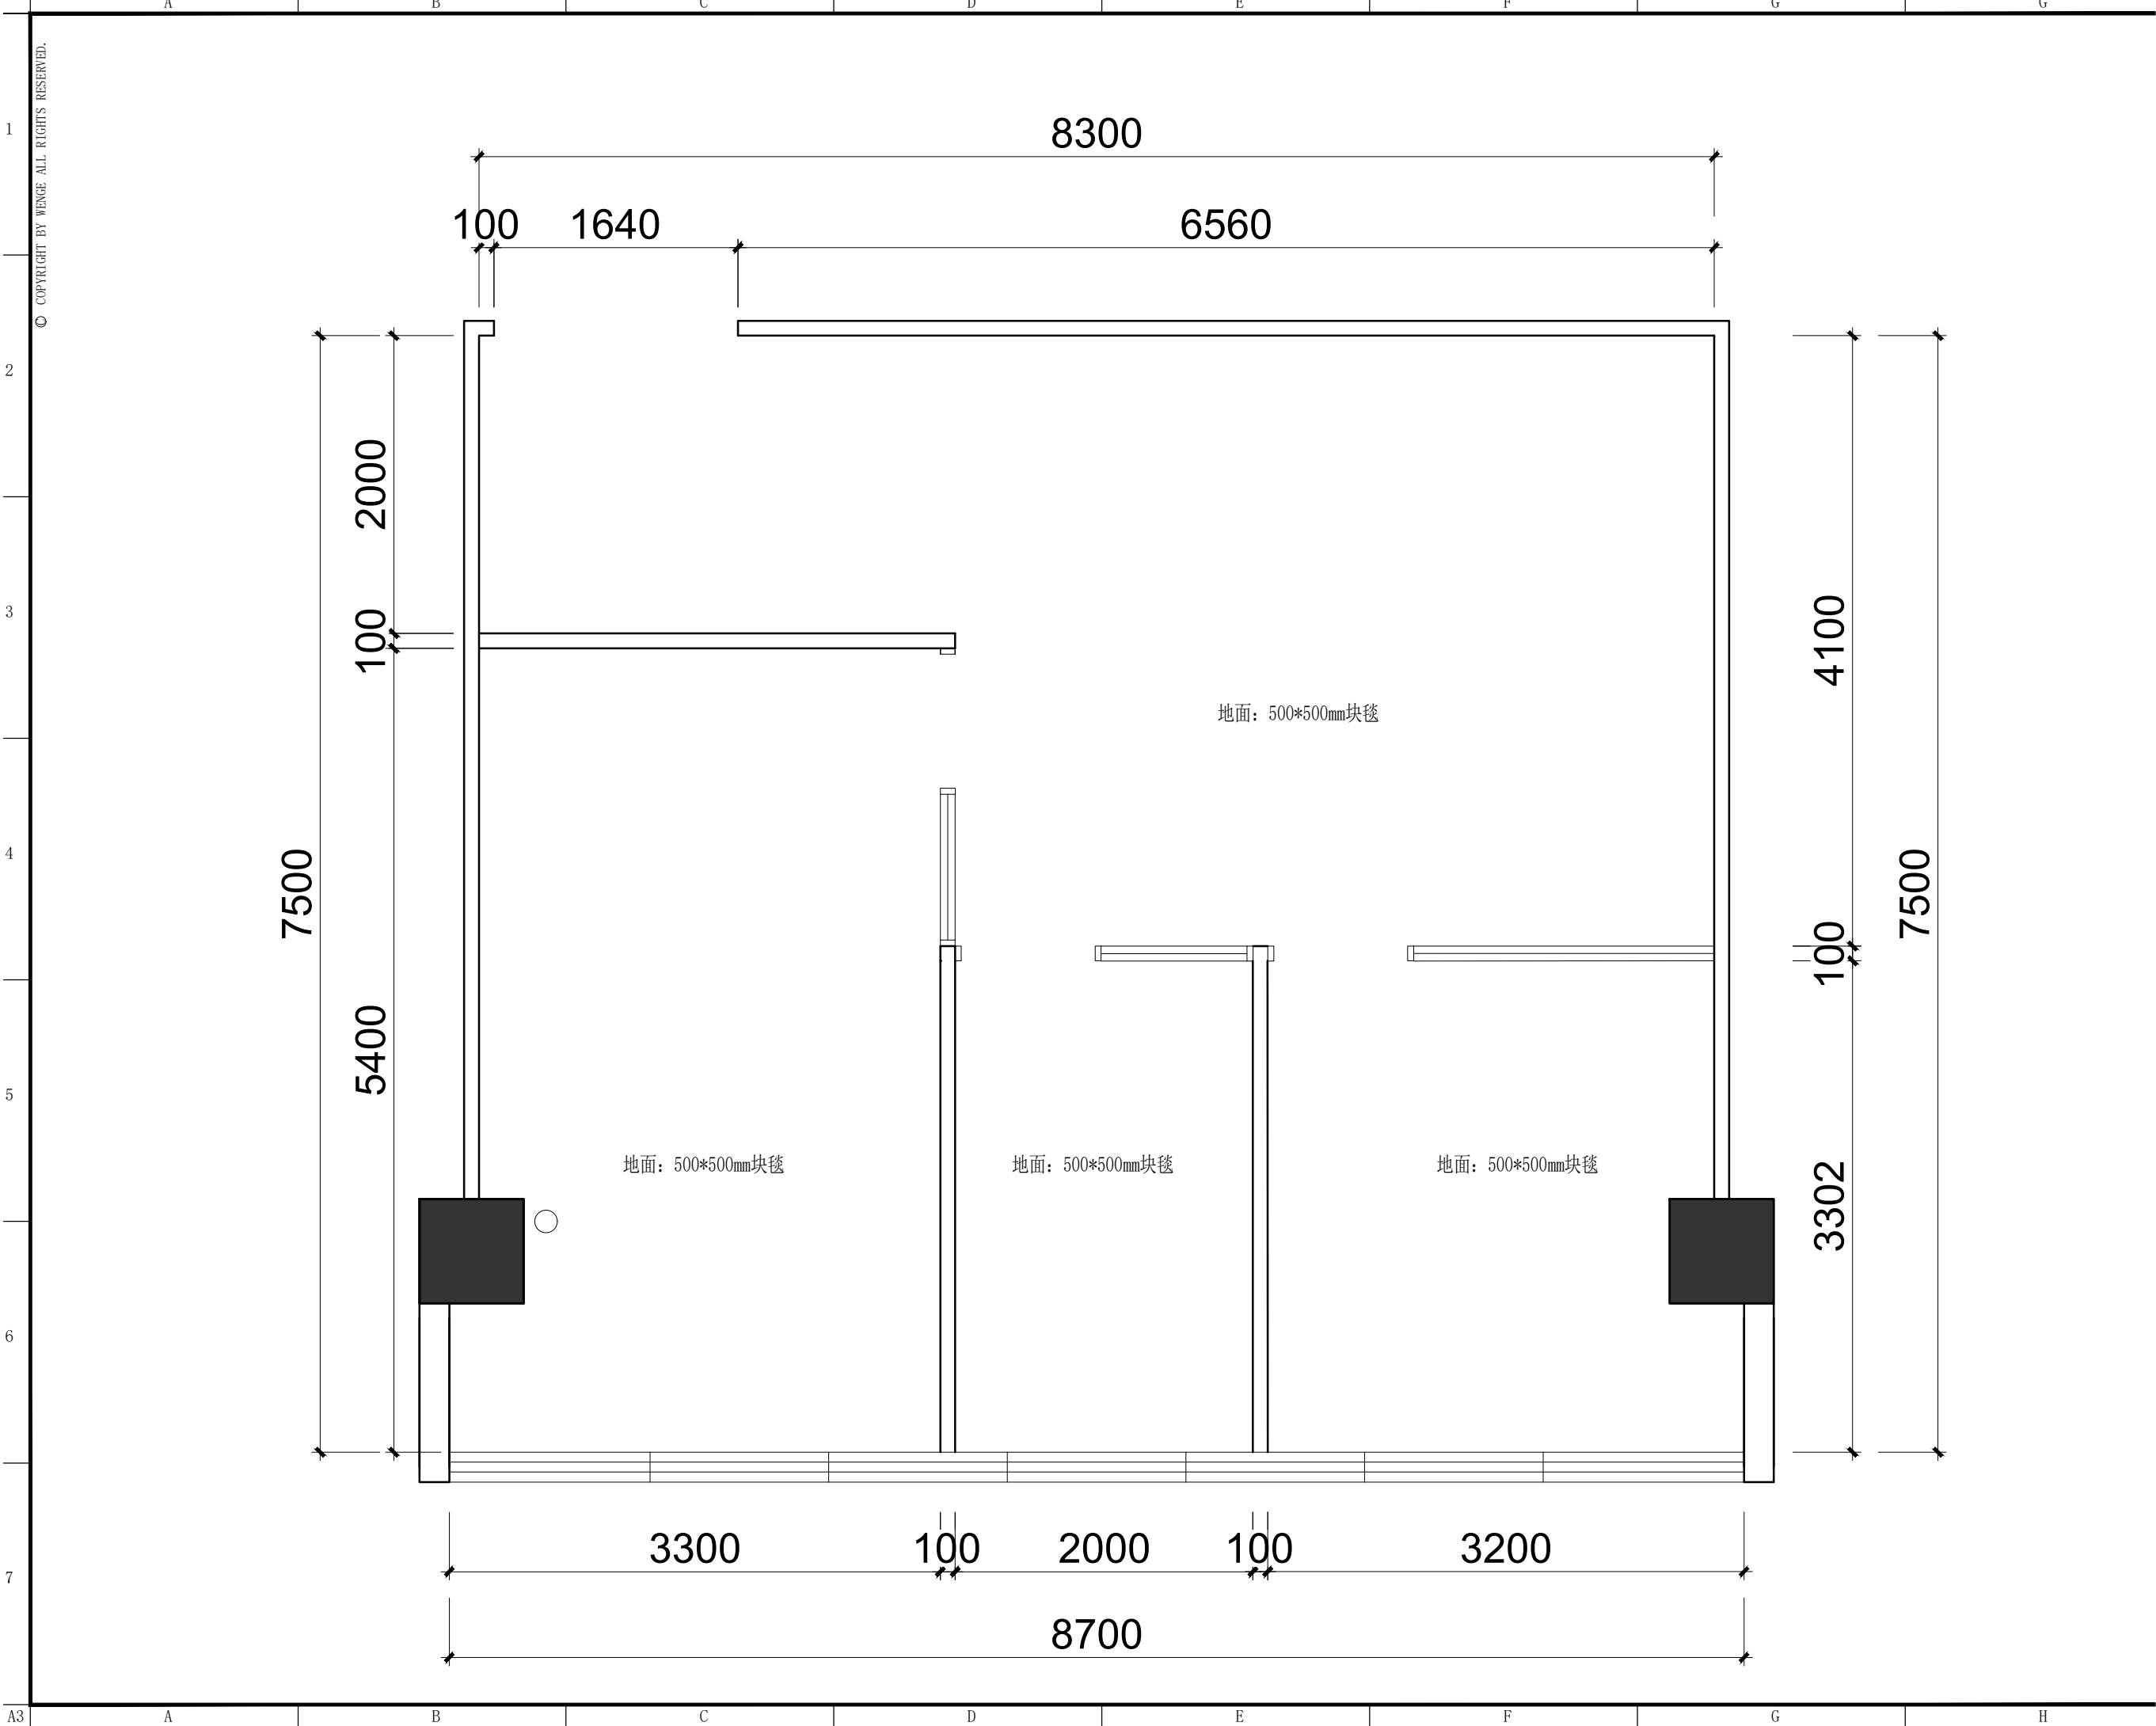

东朔集团
东朔设计部

上海市闵行区盛坤路1899号C座8楼

Tel:400-189 9996 http://www.shdsjt.cn

Partners

合作设计

Client

建设单位

东朔 超级办公室

中国。上海

大宁A7 7403

地坪饰面图

DRAWING TITLE 图名

会签 SIGN
建设单位代表 REPRESENTATIVE
监 理 SUPERVISOR
主任设计师 DESIGN DIRECTOR
项目负责人 PROJECT MANAGER
设 计 DESIGNED BY
制 图 DRAWN BY
审 核 CHECKED BY

建筑	ARCHITECT	电气	ELECTRIC
结构	STRUCTURE	暖通	HVAC
给排水	ADWW	工艺	CRAFT


备注:Notes
1. 本设计图纸版权归本公司所有, 未经本公司书面同意, 不得复印。
2. 本图纸应与说明, 工地状况, 建筑结构施工图及有类图纸协调使用, 发现任何差异请立即通知设计者。
3. 切勿量度图纸, 应以图中所注尺寸为准, 最终尺寸需在现场校对准确。
4. 除特别注明外, 图中所有尺寸均为毫米单位。
5. 未盖出图专用章, 图章无效。

修改	摘要	日期
Rev. No.	Brief Description	Date

专业	装饰	比例	1 : 5 0 @ A 3
PROF.	SCALE		
阶段	施工图	日期	2 0 2 0 / 5 / 2
STAGE	DATE		

SHEET No.	图号
F C - 0 1	
PAGE No.	页码



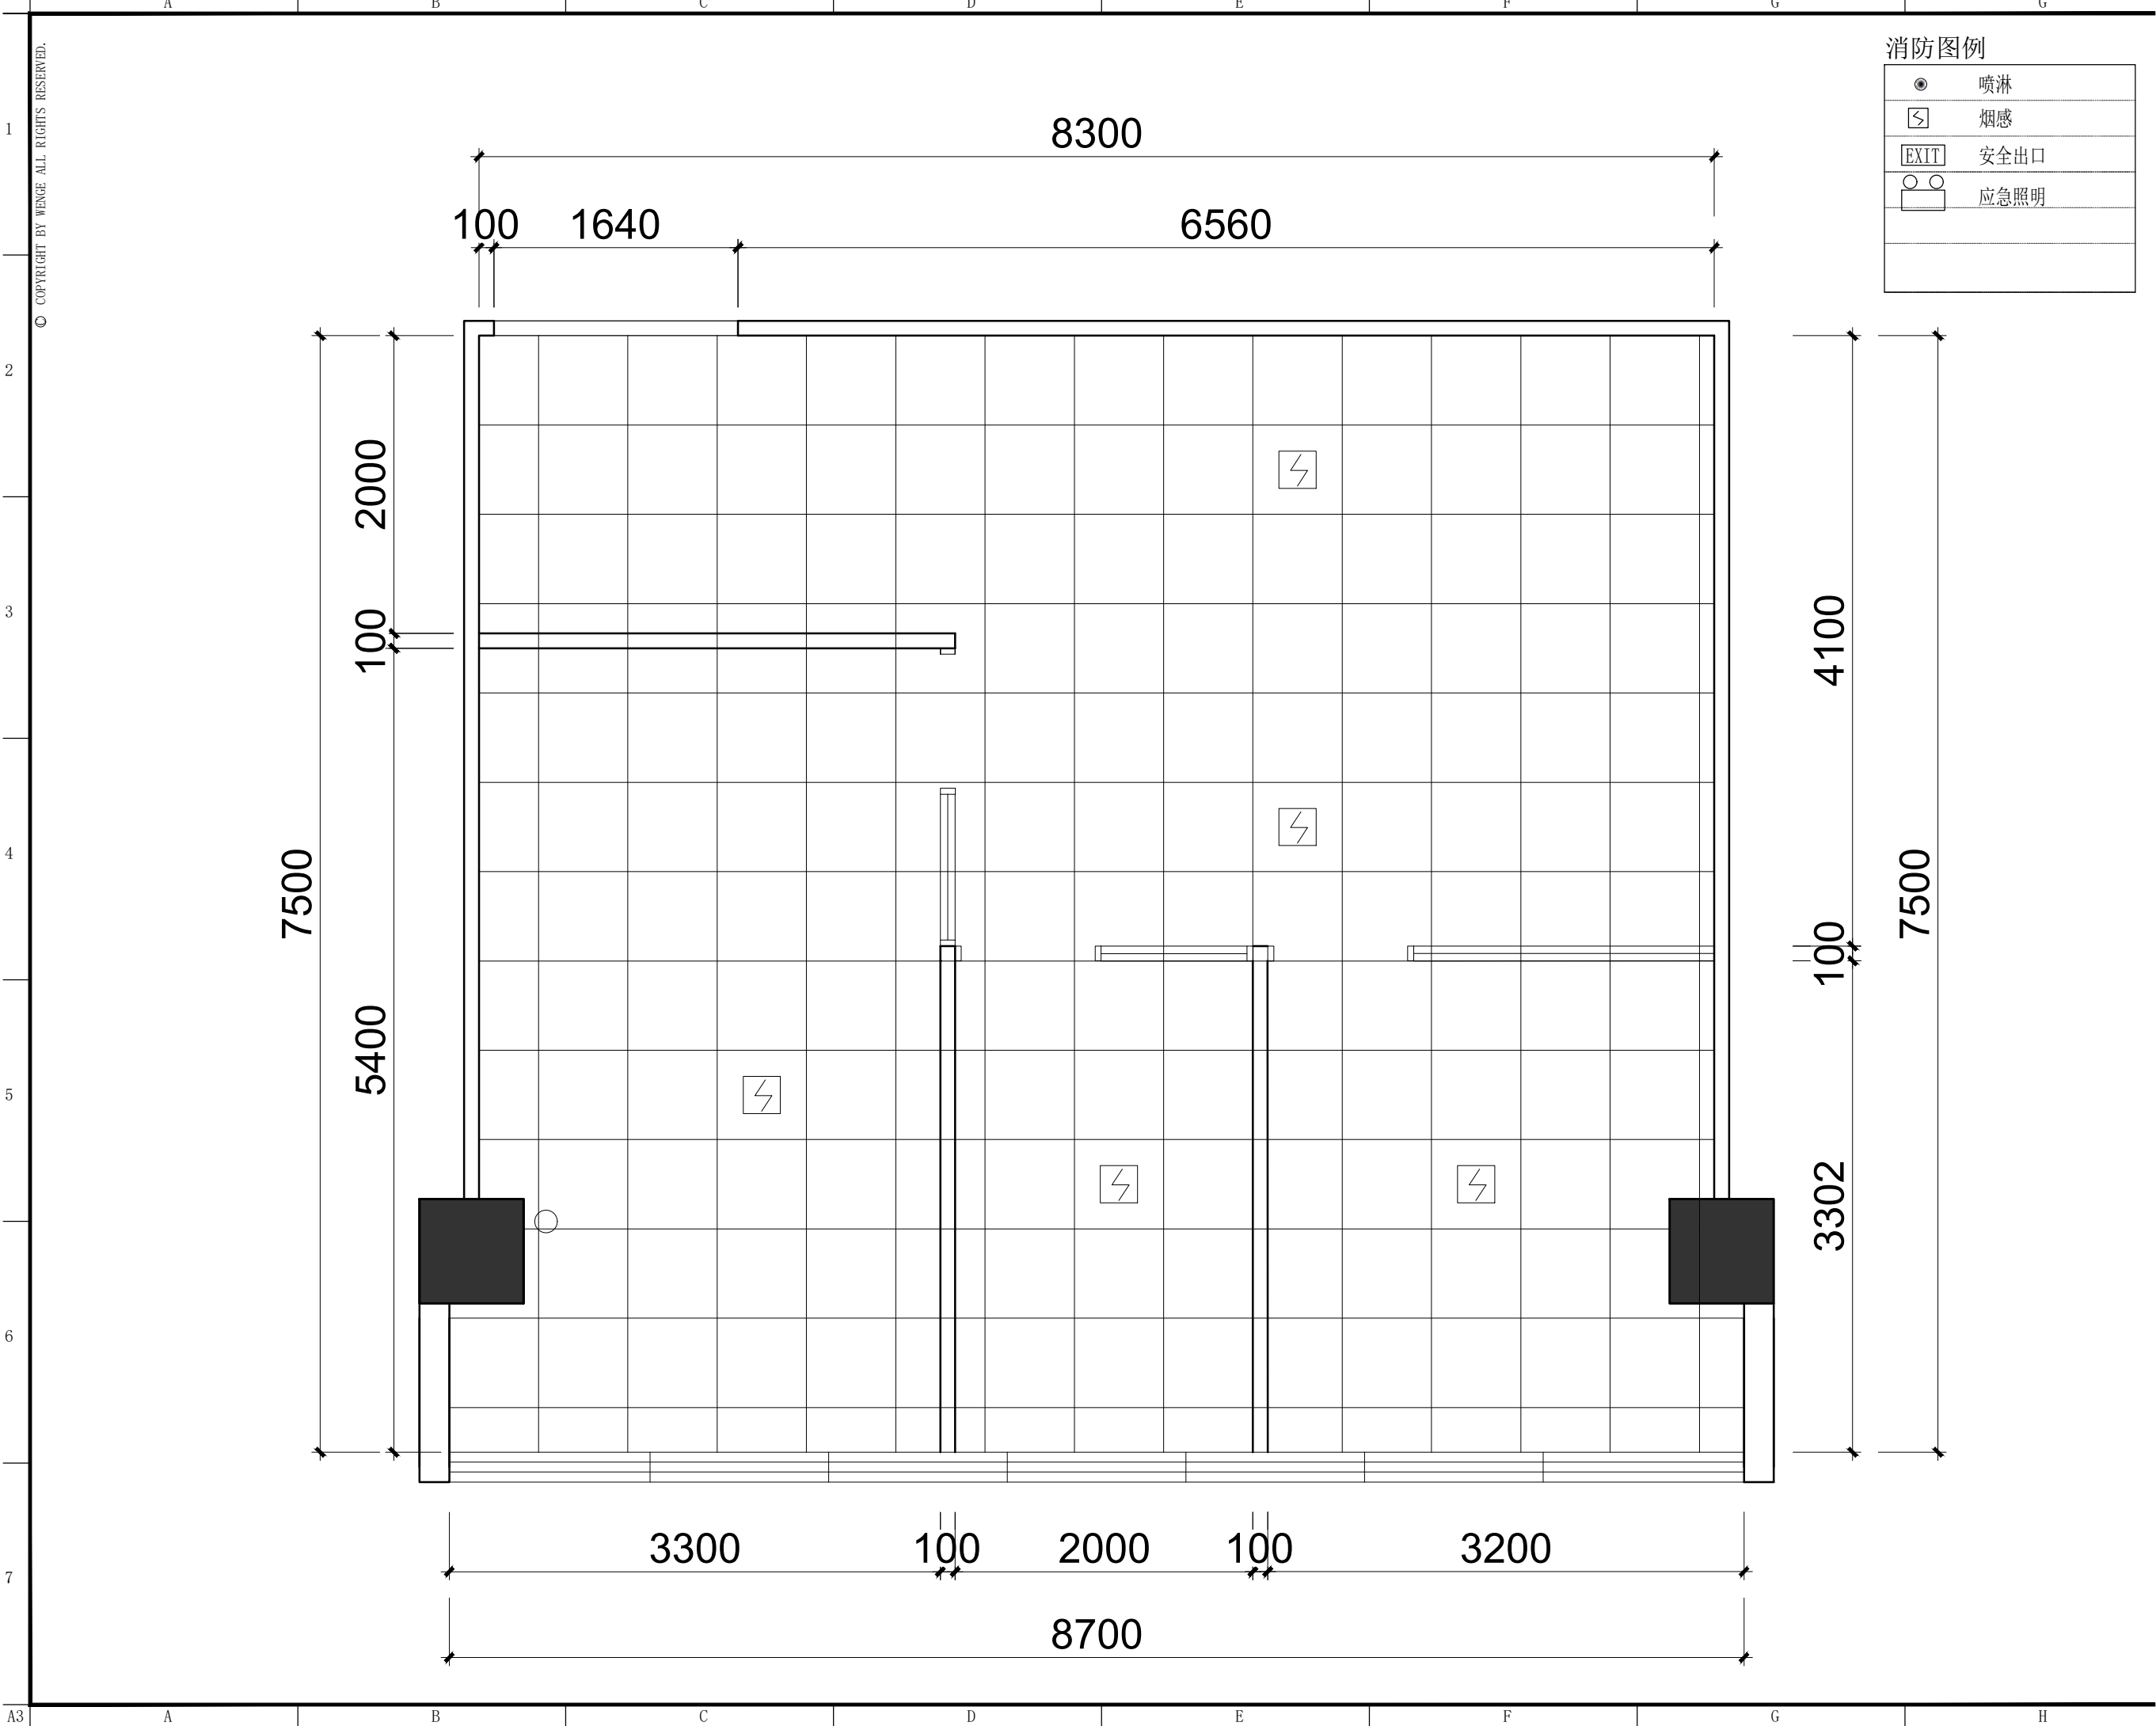

消防图例

	喷淋
	烟感
	安全出口
	应急照明



东朔集团

东朔设计部

上海市闵行区盛坤路1899号C座8楼

Tel:400-189 9996 http://www.shdsjt.cn

Partners

合作设计

Client

建设单位

东朔 超级办公室

中国。上海

大宁A7 7403

烟感布置图

DRAWING TITLE 图名

会签 SIGN

建设单位代表 REPRESENTATIVE

监 理 SUPERVISOR

主任设计师 DESIGN DIRECTOR

项目负责人 PROJECT MANAGER

设 计 DESIGNED BY

制 图 DRAWN BY

审 核 CHECKED BY

建筑 ARCHITECT 电气 ELECTRICAL

结构 STRUCTURE 暖通 HVAC

给排水 ABBW 工艺 CRAFT

备注:Notes

1. 本设计图纸版权归本公司所有, 未经本公司

书面同意, 不得复印。

2. 本图纸应与说明, 工地状况, 建筑结构设

计及有关部门协调使用, 发现任何差异请立

即通知设计者。

3. 切勿量度图纸, 应以图中所注尺寸为准, 最

终尺寸需在现场校对准确。

4. 除特别注明外, 图中所有尺寸均为毫米单位。

5. 未盖出图专用章, 图纸无效。

修改 Rev. No. 摘要 Brief Description 日期 Date


专业 装饰 PROF. 装饰 SCALE 1 : 5 0 @ A 3

阶段 施工图 STAGE 施工图 DATE 2 0 2 0 / 5 / 2

SHEET No. 图号

S P - 0 1

PAGE No. 页码

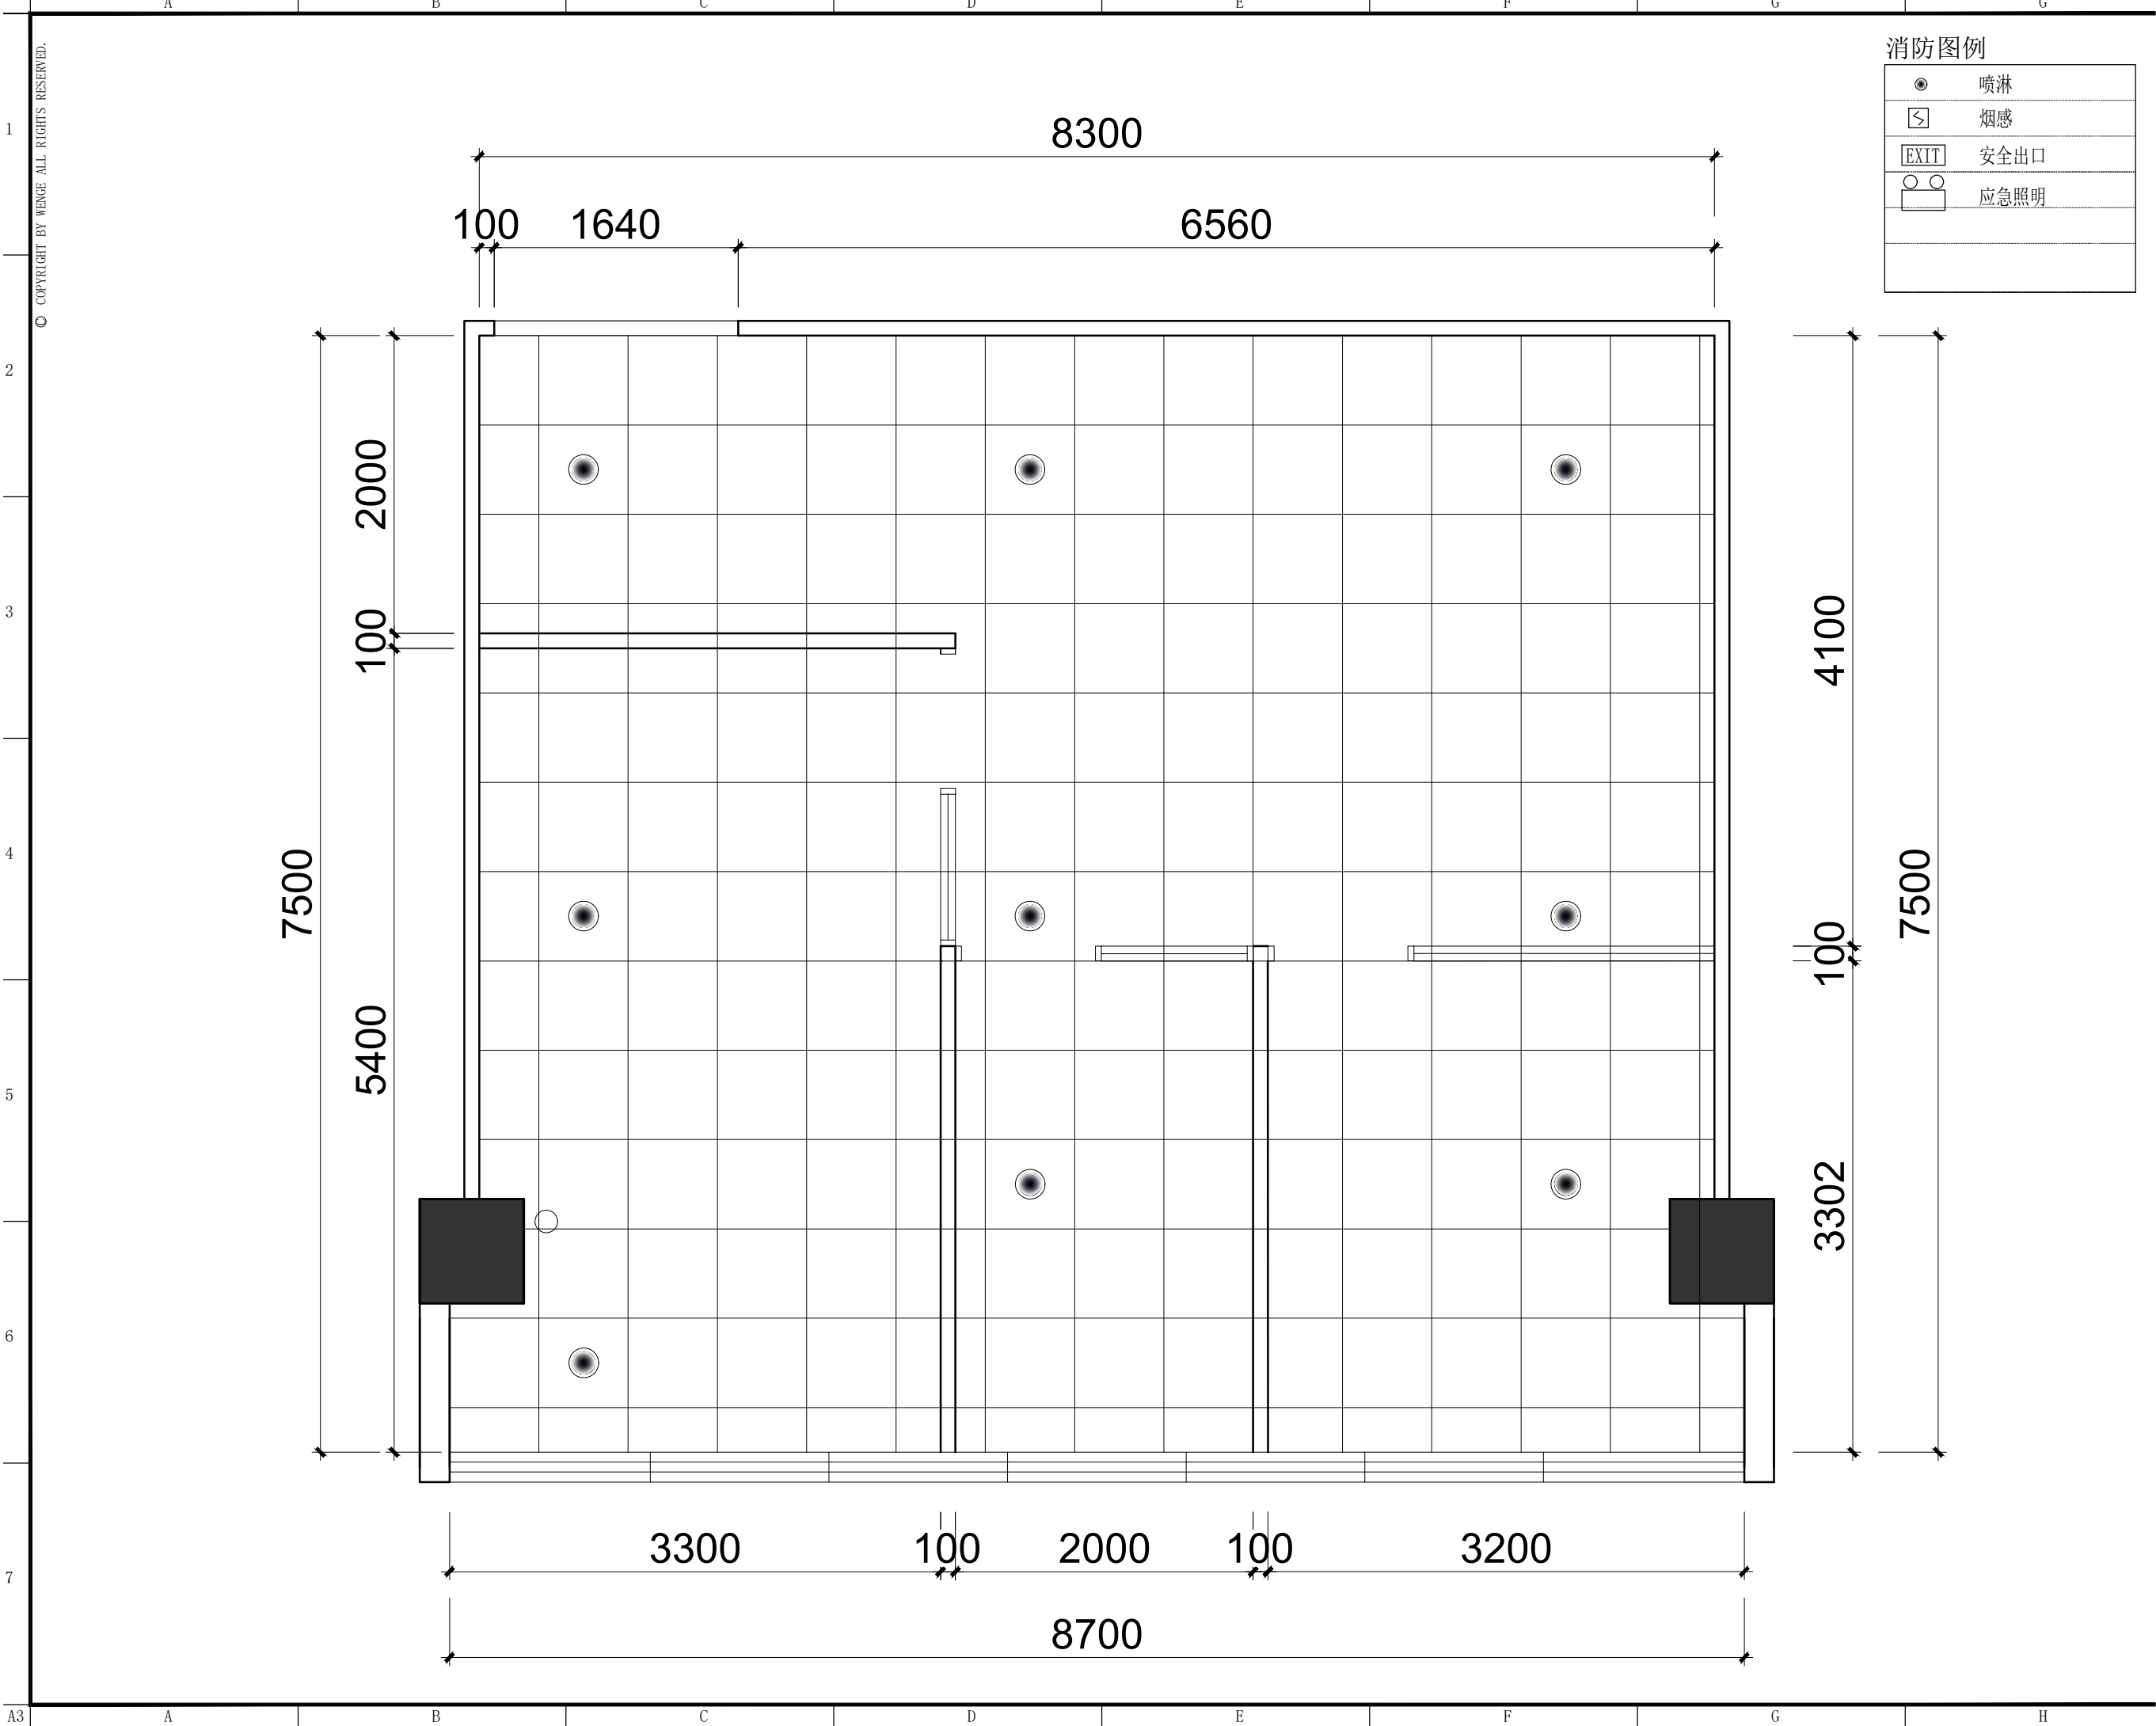

消防图例

	喷淋
	烟感
	安全出口
	应急照明



东朔集团

东朔设计部

上海市闵行区盛坤路1899号C座8楼

Tel:400-189 9996 http://www.shdsjt.cn

Partners

合作设计

Client

建设单位

东朔 超级办公室

中国。上海

大宁A7 7403

喷淋布置图

DRAWING TITLE 图名

会签 SIGN

建设单位代表 REPRESENTATIVE

监 理 SUPERVISOR

主任设计师 DESIGN DIRECTOR

项目负责人 PROJECT MANAGER

设 计 DESIGNED BY

制 图 DRAWN BY

审 核 CHECKED BY

建筑 ARCHITECT 电气 ELECTRICITY

结构 STRUCTURE 暖通 HVAC

给排水 ABBW 工艺 CRAFT

备注:Notes

1. 本设计图纸版权归本公司所有, 未经本公司

书面同意, 不得复印。

2. 本图应与说明、工地状况、建筑结构设

计及有关部门协调使用, 发现任何差异请立

即通知设计者。

3. 切勿量度图纸, 应以图中所注尺寸为准, 最

终尺寸需在现场校对准确。

4. 除特别注明外, 图中所有尺寸均为毫米单位。

5. 未盖出图专用章, 图章无效。

修改 Rev. No. 摘要 Brief Description 日期 Date


专业 装饰 比例 1 : 5 0 @ A 3

阶段 施工图 日期 2 0 2 0 / 5 / 2

SHEET No. 图号

S P - 0 2

PAGE No. 页码

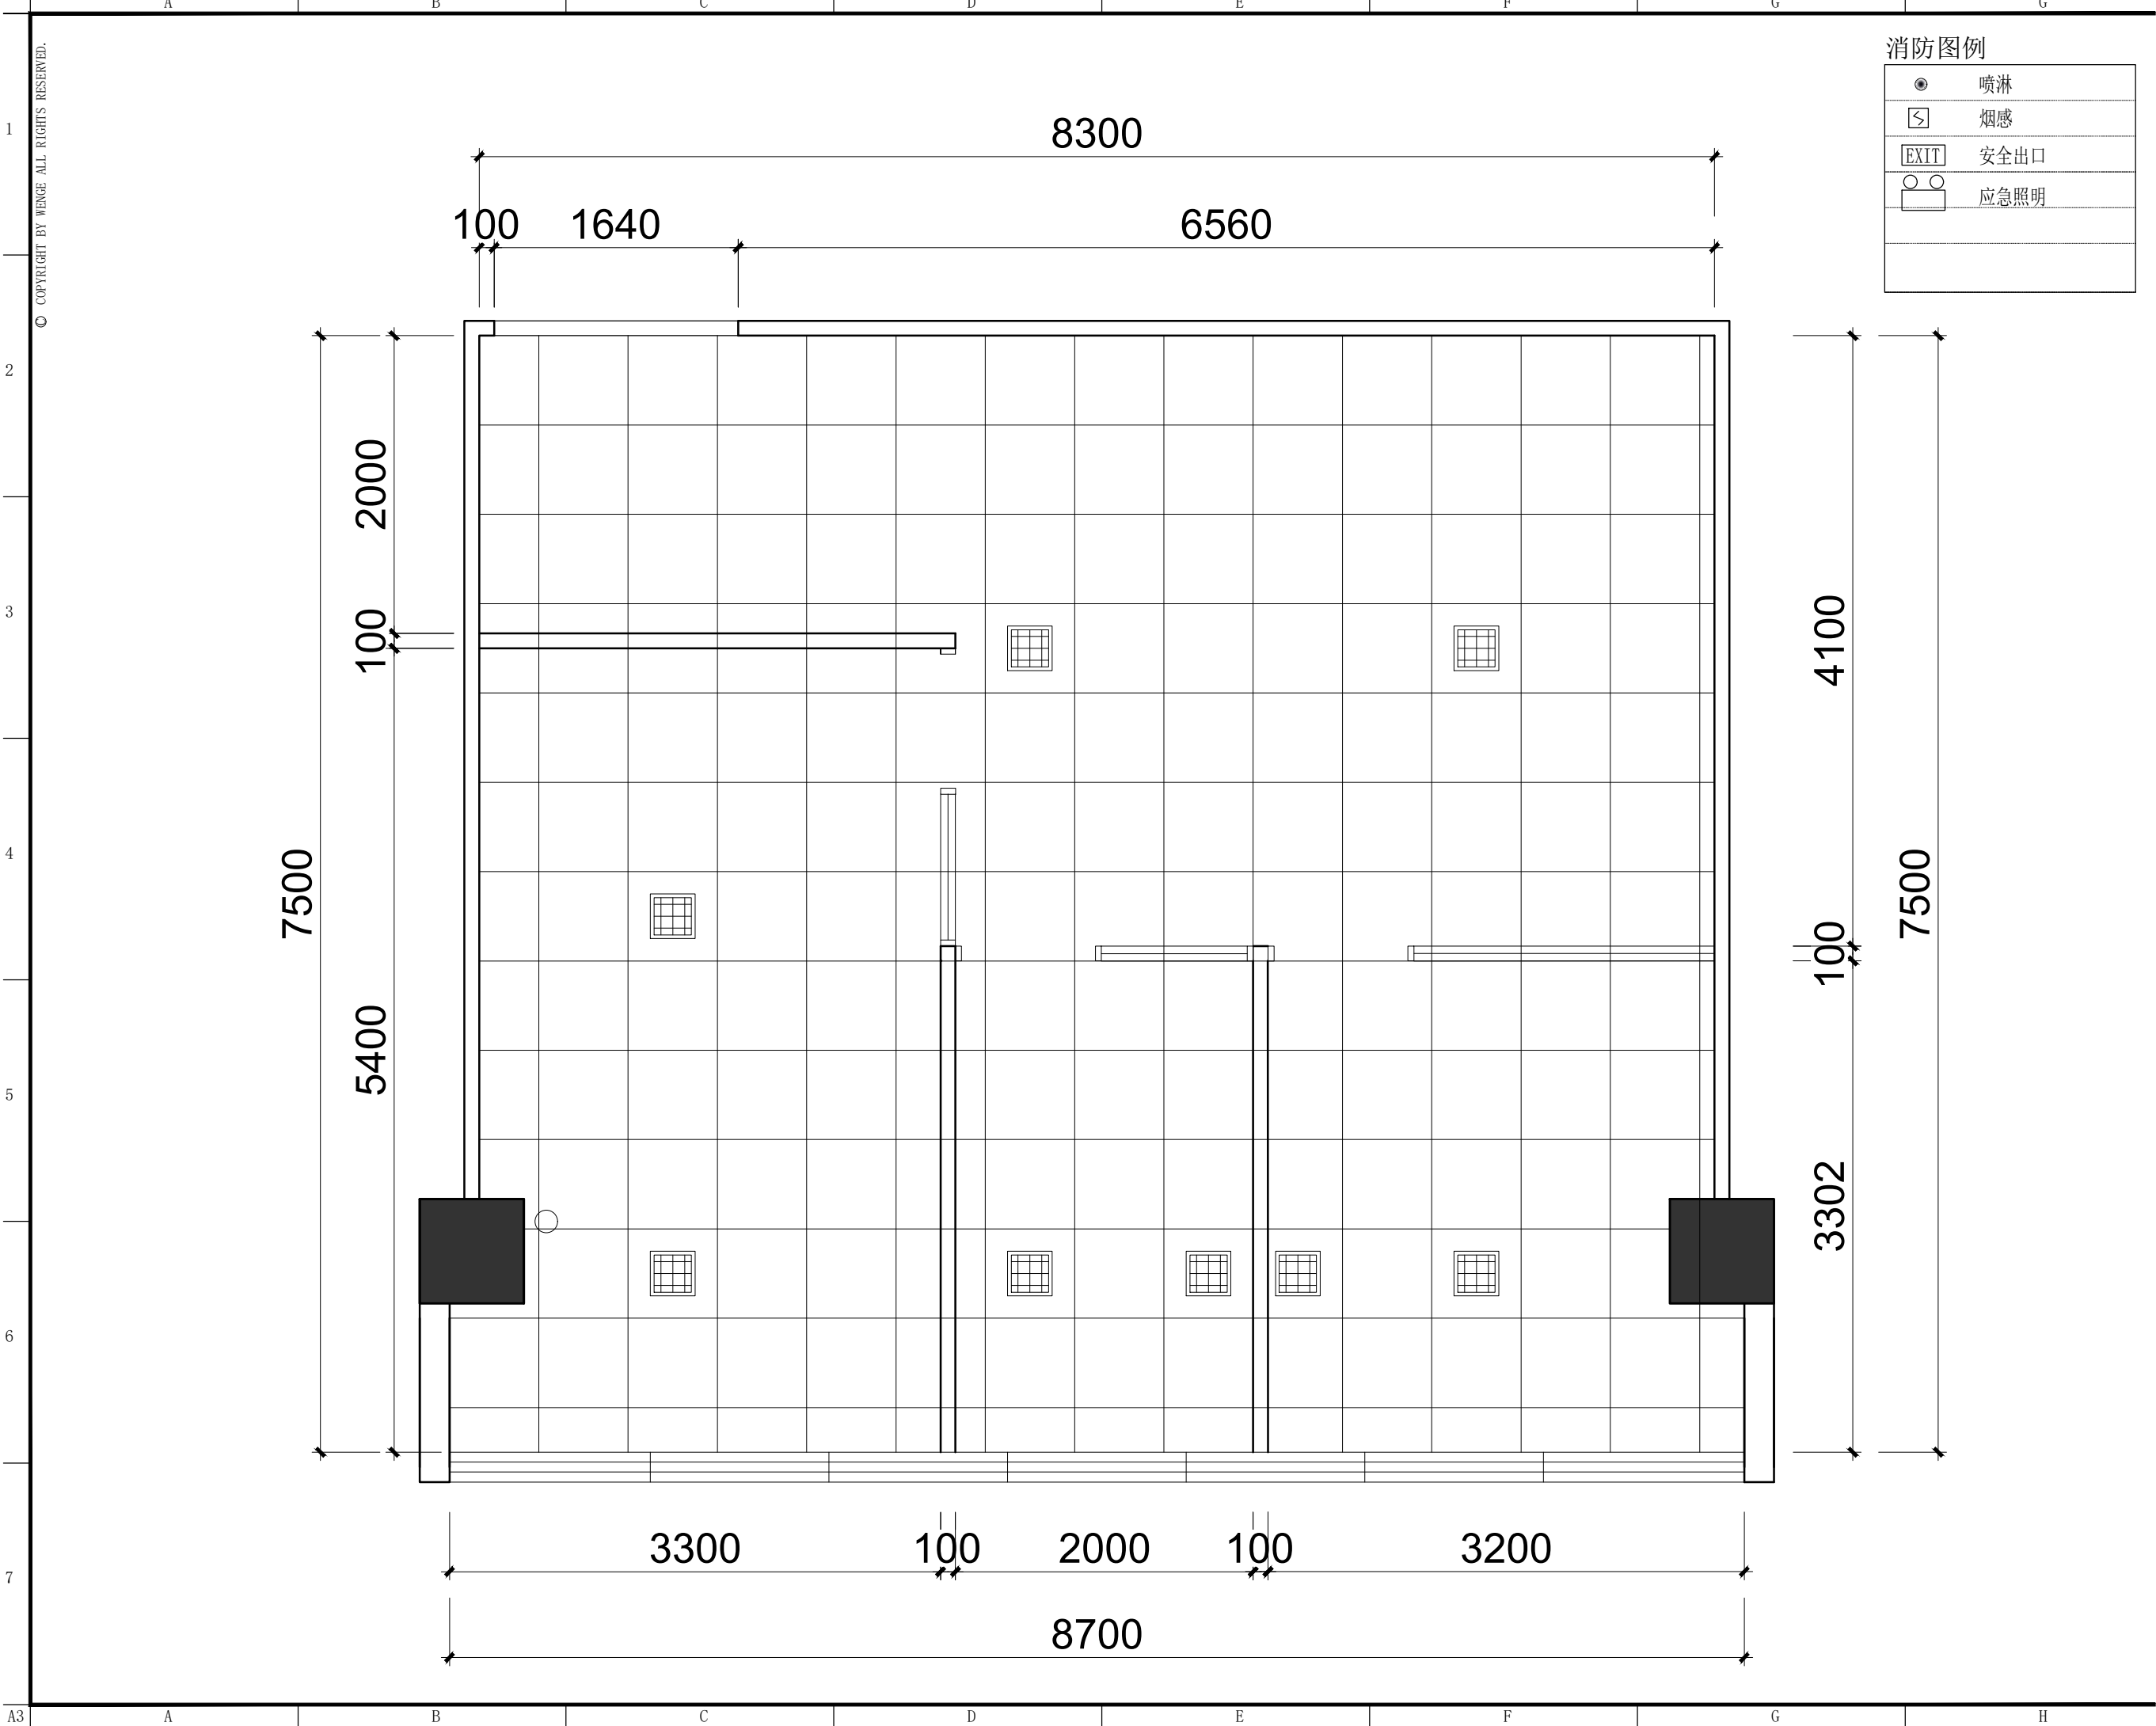

消防图例

	喷淋
	烟感
	安全出口
	应急照明



东朔集团

东朔设计部

上海市闵行区盛坤路1899号C座8楼

Tel:400-189 9996 http://www.shdsjt.cn

Partners

合作设计

Client

建设单位

东朔 超级办公室

中国。上海

大宁A7 7403

空调布置图

DRAWING TITLE 图名

会签 SIGN

建设单位代表 REPRESENTATIVE

监 理 SUPERVISOR

主任设计师 DESIGN DIRECTOR

项目负责人 PROJECT MANAGER

设 计 DESIGNED BY

制 图 DRAWN BY

审 核 CHECKED BY

建筑 ARCHITECT

结构 STRUCTURE

给排水 ABBW

电气 ELECTRIC

暖通 HVAC

工艺 CRAFT

备注:Notes

1. 本设计图纸版权归本公司所有, 未经本公司书面同意, 不得复印。
2. 本图应与说明, 工地状况, 建筑结构施工图及有类图协调使用, 发现任何差异请立即通知设计者。
3. 切勿量度图纸, 应以图中所注尺寸为准, 最终尺寸需在现场校对准确。
4. 除特别注明外, 图中所有尺寸均为毫米单位。
5. 未画出图专用章, 图域无效。

修改

Rev. No.

摘要

Brief Description

日期

Date

专业 装饰

PROF. SCALE

阶段 施工图

STAGE DATE

比例 1 : 5 0 @ A 3


日期 2 0 2 0 / 5 / 2

图号

S P - 0 2

页码

PAGE No.

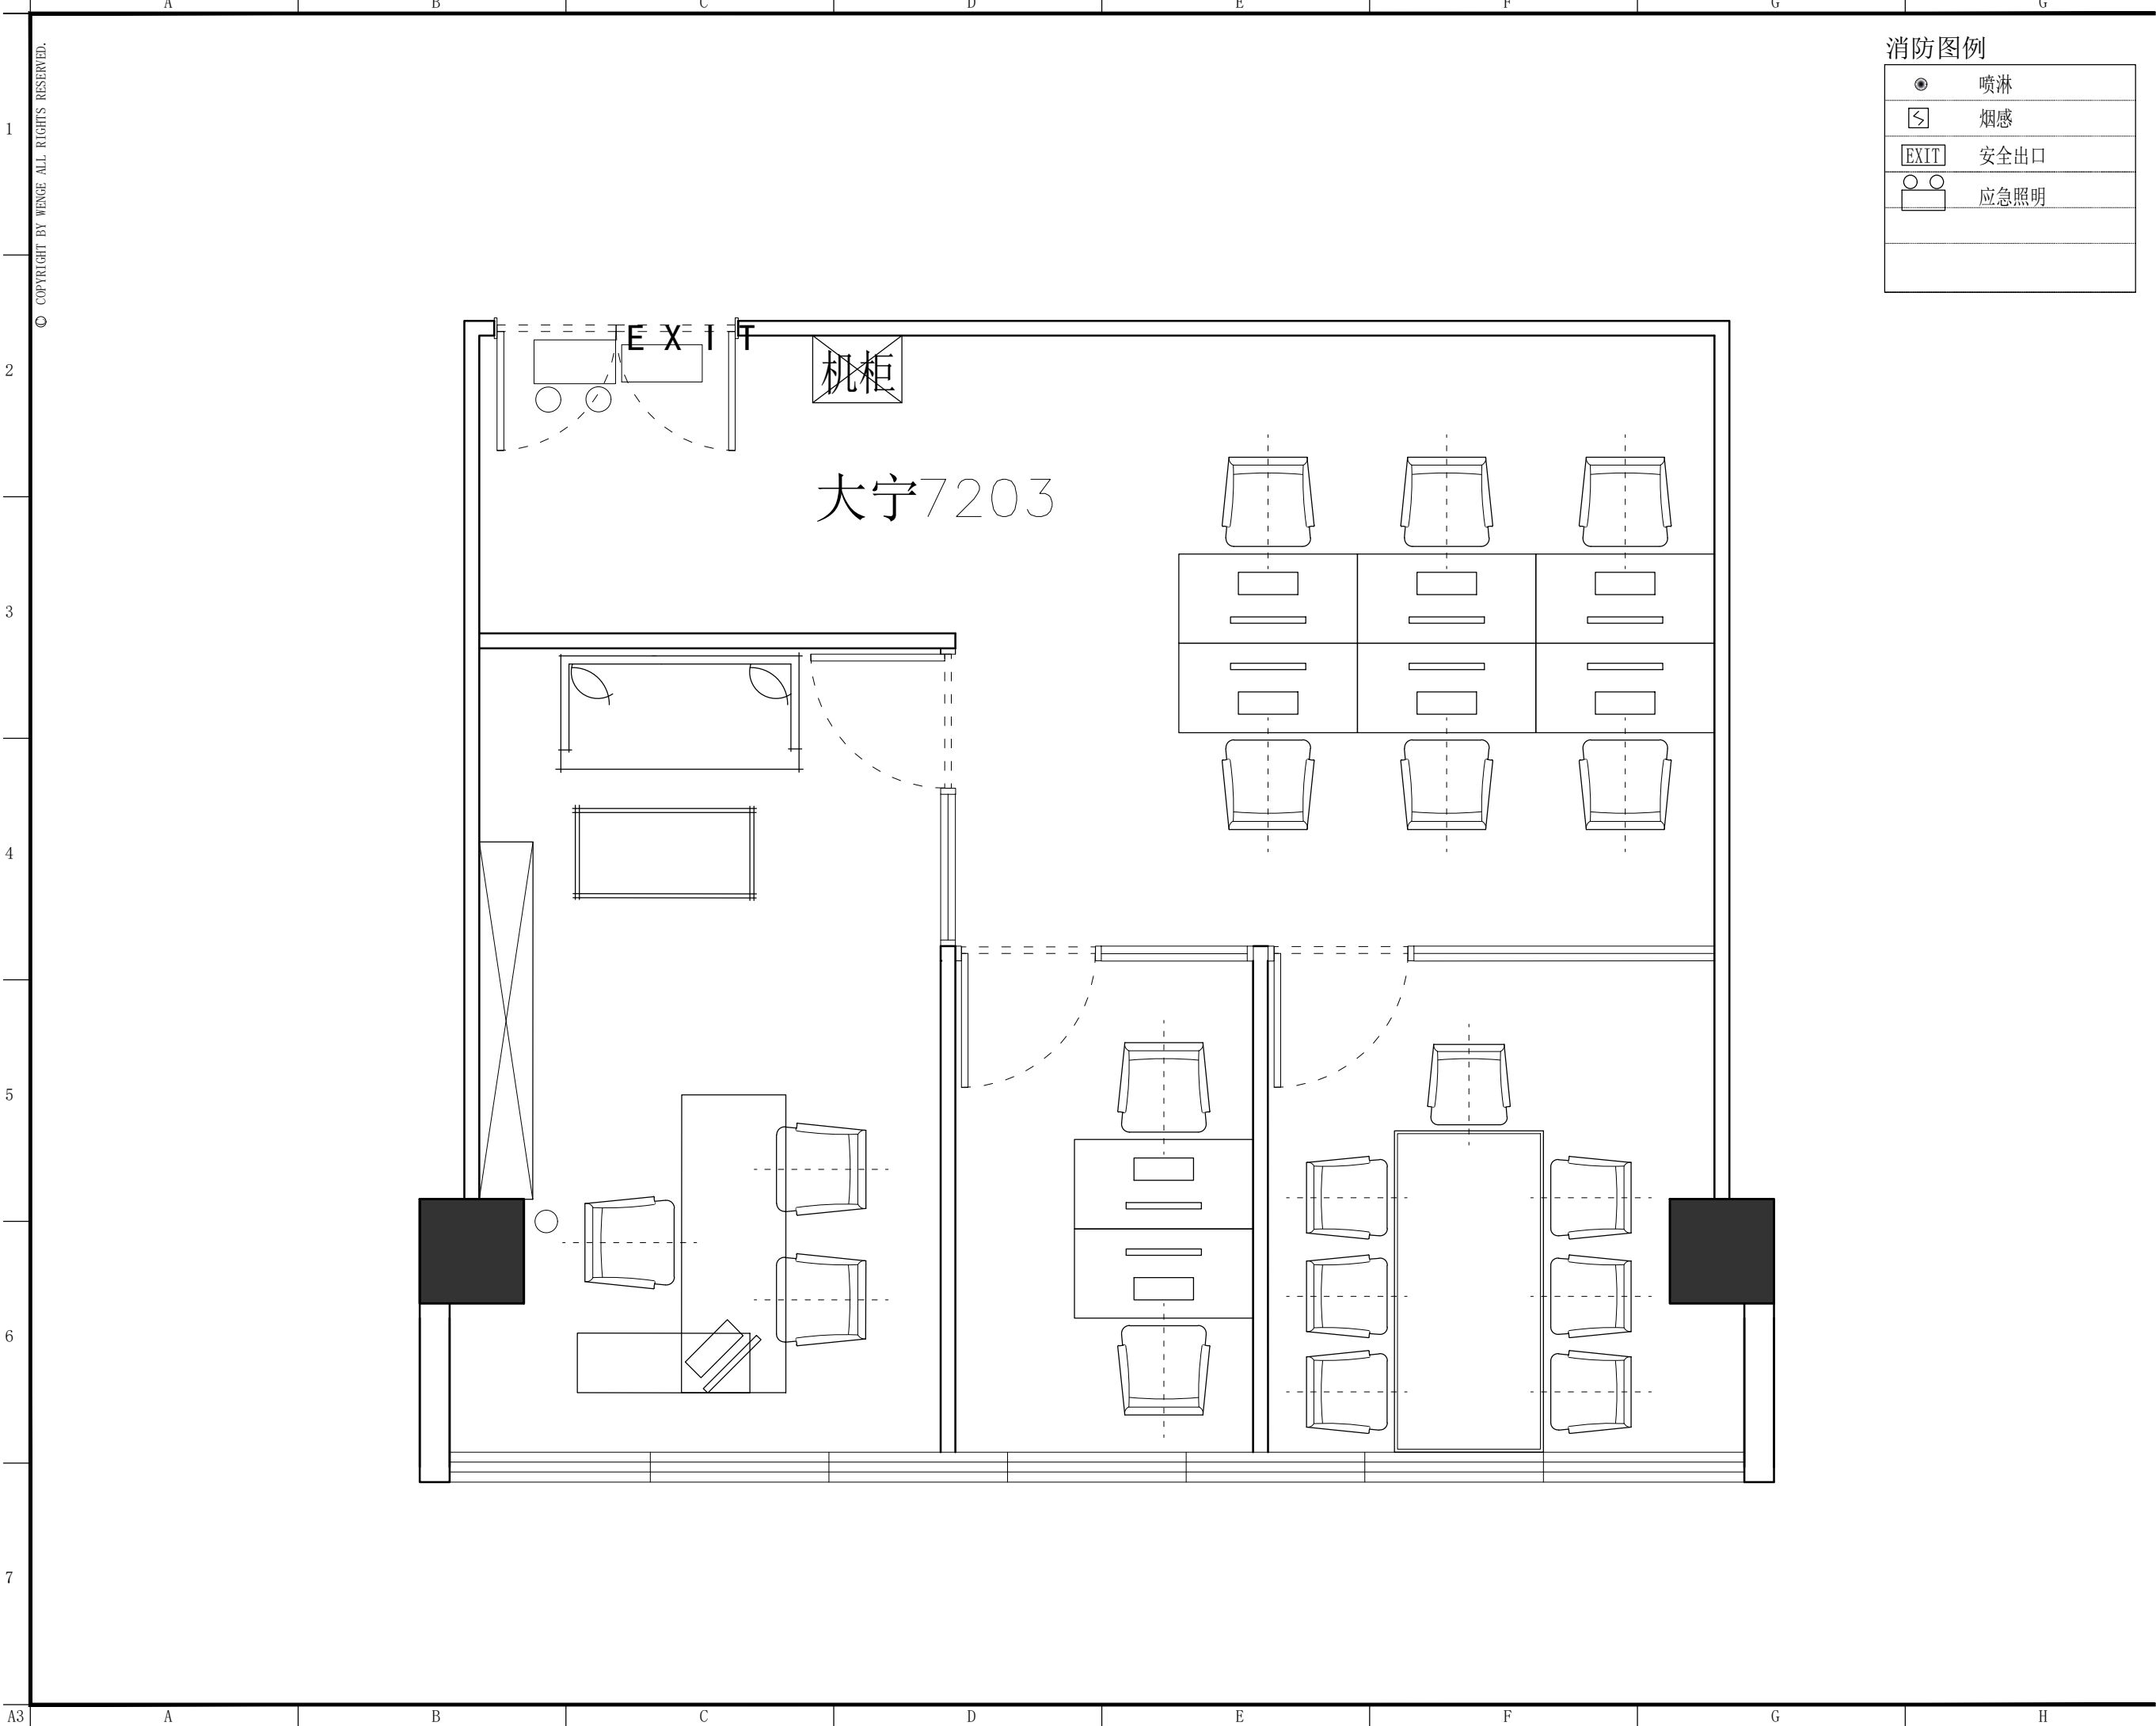

消防图例

	喷淋
	烟感
	安全出口
	应急照明



东朔集团

东朔设计部

上海市闵行区盛坤路1899号C座8楼

Tel:400-189 9996 http://www.shdsjt.cn

Partners

合作设计

Client

建设单位

东朔 超级办公室

中国。上海

大宁A7 7403

应急照明布置图

DRAWING TITLE 图名

会签	SIGN
建设单位代表	REPRESENTATIVE
监 理	SUPERVISOR
主任设计师	DESIGN DIRECTOR
项目负责人	PROJECT MANAGER
设 计	DESIGNED BY
制 图	DRAWN BY
审 核	CHECKED BY


建筑	ARCHITECT	电气	ELECTRICITY
结构	STRUCTURE	暖通	HVAC
给排水	ADWW	工艺	CRAFT


- 备注:Notes
1. 本设计图纸版权归本公司所有, 未经本公司书面同意, 不得复印。
 2. 本图纸应与说明, 工地状况, 建筑结构施工图及有类图纸协调使用, 发现任何差异请立即通知设计者。
 3. 切勿量度图纸, 应以图中所注尺寸为准, 最终尺寸需在现场校对准确。
 4. 除特别注明外, 图中所有尺寸均为毫米单位。
 5. 未画出图专用章, 图域无效。

修改	摘要	日期
Rev. No.	Brief Description	Date

专业	装饰	比例	1 : 5 0 @ A 3
PROF.	SCALE	SCALE	
阶段	施工图	日期	2 0 2 0 / 5 / 2
STAGE	DATE	DATE	

SHEET No.	图号
S P - 0 2	
PAGE No.	页码

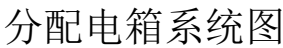

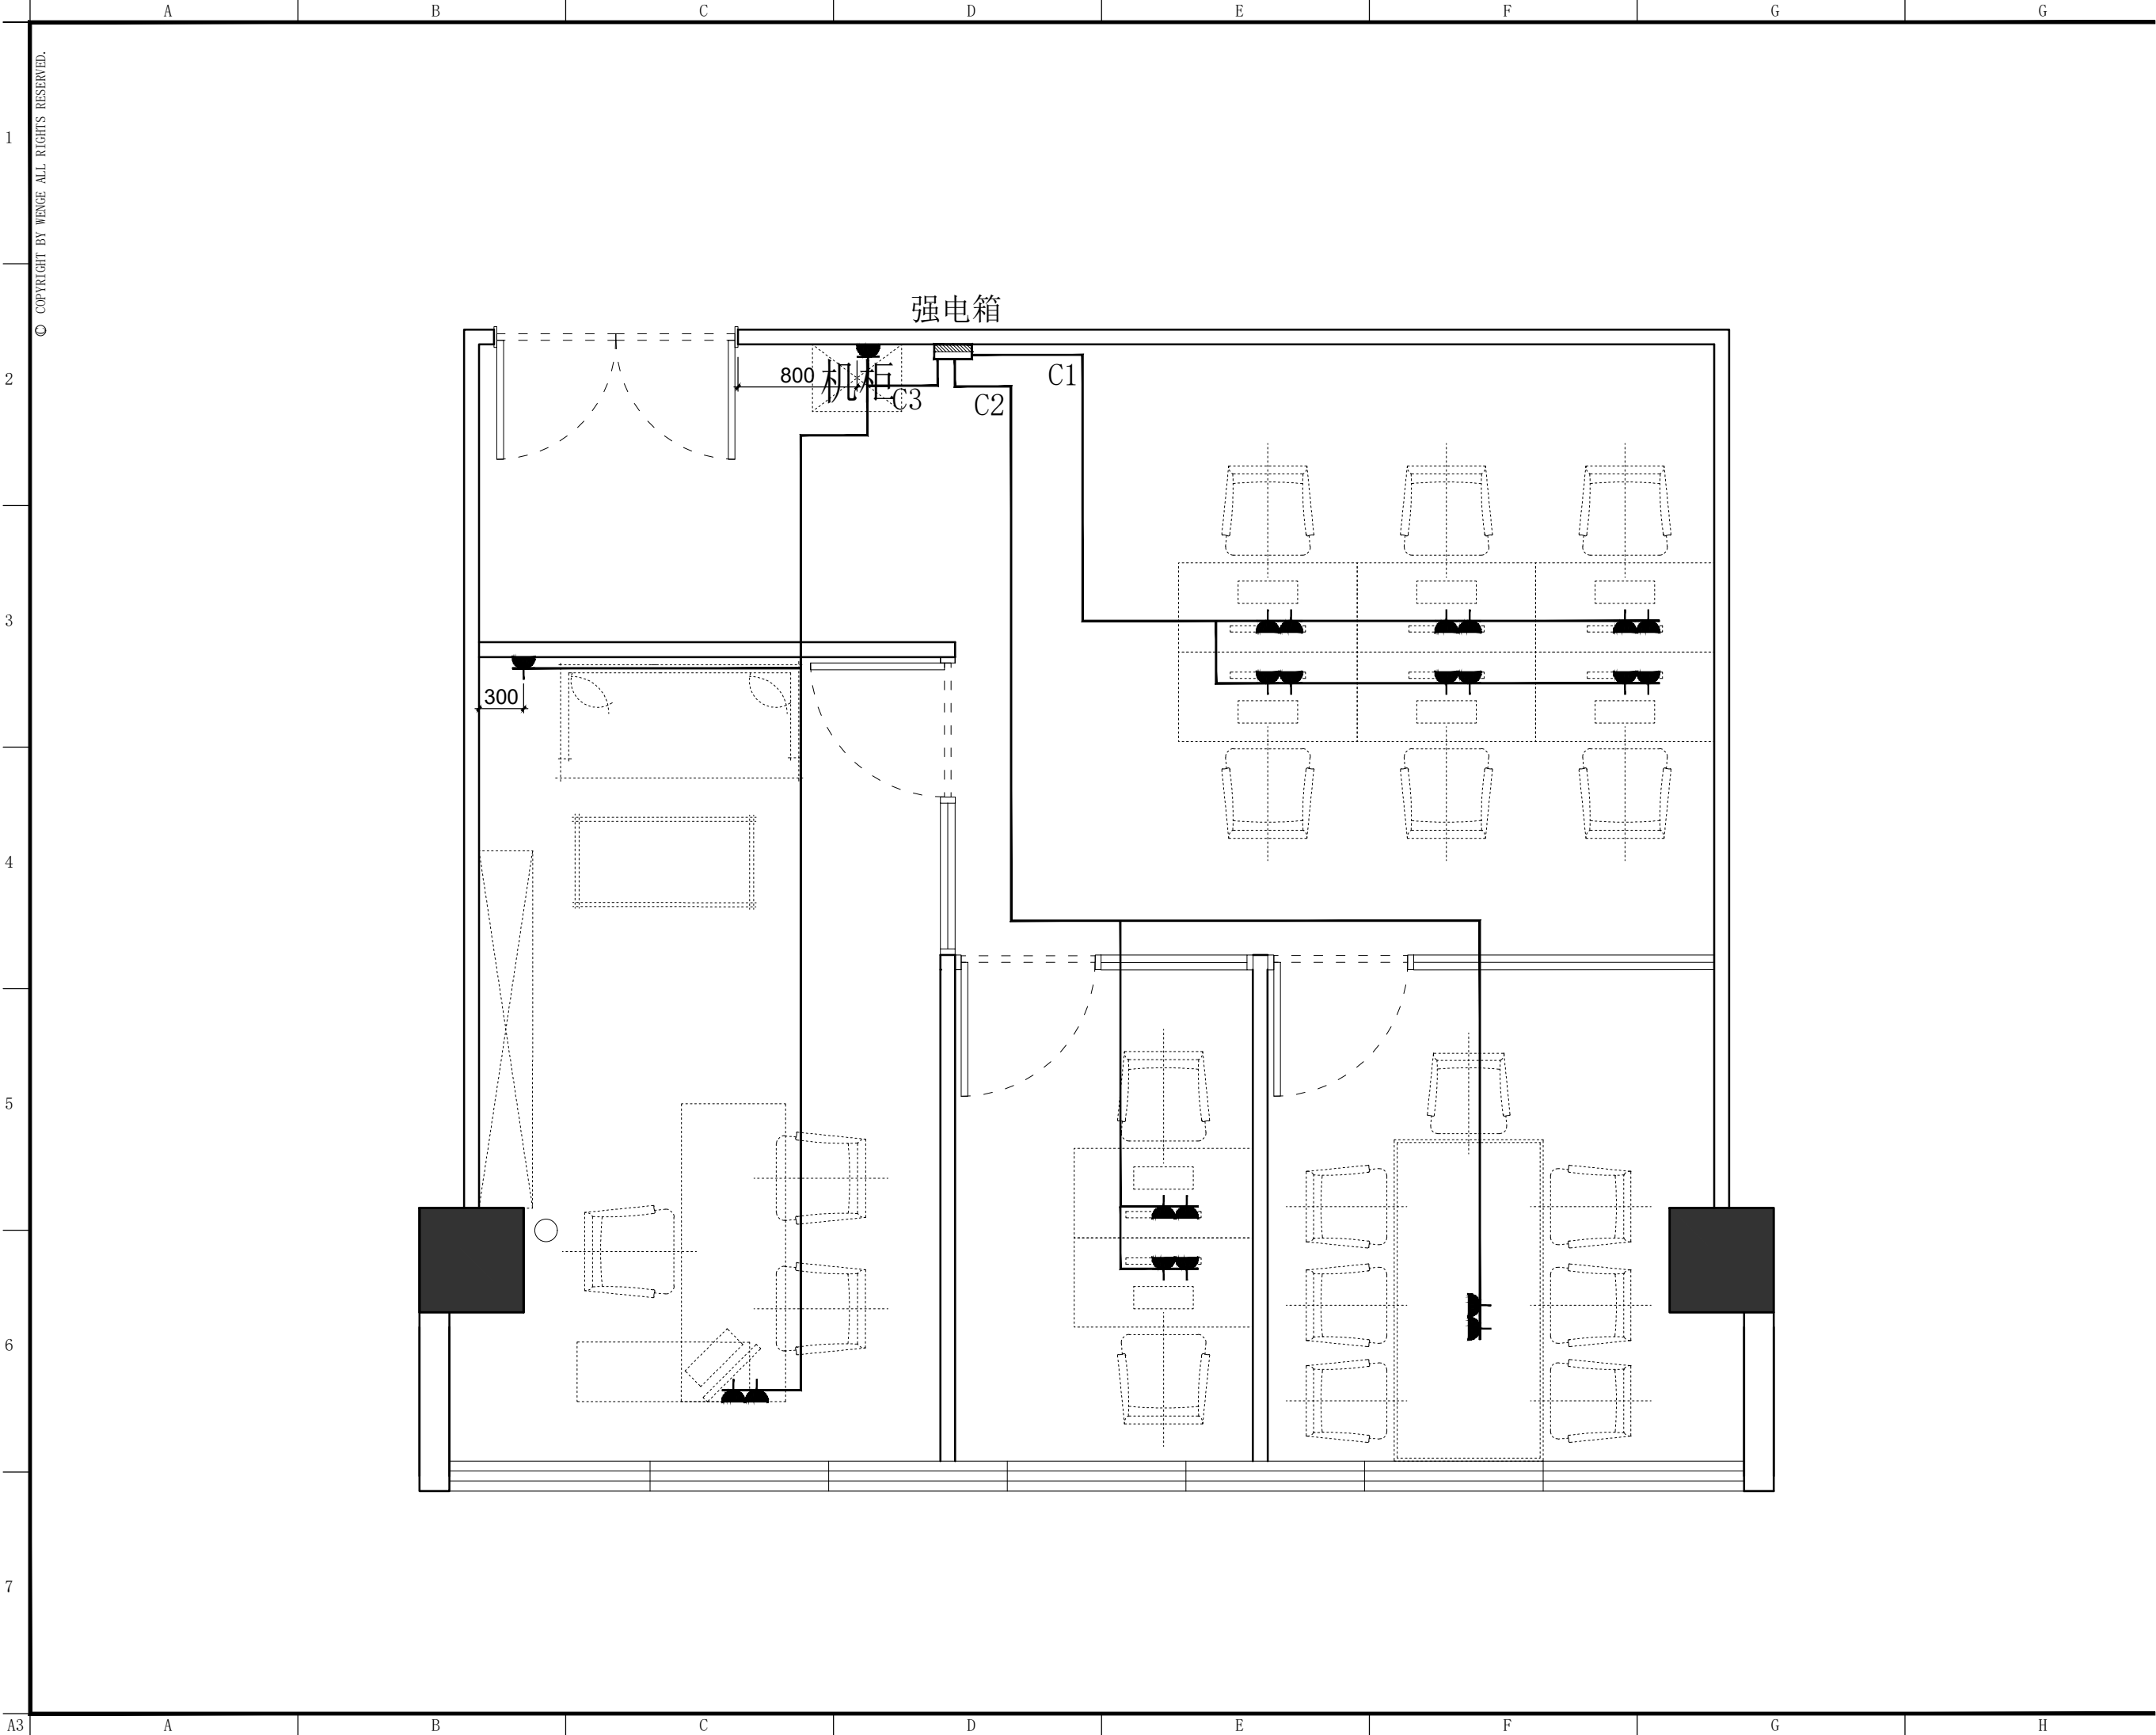

东朔集团

东朔设计部

上海市闵行区盛坤路1899号C座8楼

Tel:400-189 9996 http://www.shdsjt.cn

Partners

合作设计

Client

建设单位

东朔 超级办公室

中国。上海

大宁A7 7403

强电线路图

DRAWING TITLE 图名

会签 SIGN
建设单位代表 REPRESENTATIVE
监 理 SUPERVISOR
主任设计师 DESIGN DIRECTOR
项目负责人 PROJECT MANAGER
设 计 DESIGNED BY
制 图 DRAWN BY
审 核 CHECKED BY


建筑	ARCHITECT	电气	ELECTRICAL
结构	STRUCTURE	暖通	HVAC
给排水	ADWW	工艺	CRAFT

备注:Notes
1. 本设计图纸版权归本公司所有, 未经本公司书面同意, 不得复印。
2. 本图纸应与说明, 工地状况, 建筑结构施工图及有关部门协调使用, 发现任何差异请立即通知设计者。
3. 切勿量度图纸, 应以图中所注尺寸为准, 最终尺寸需在现场校对准确。
4. 除特别注明外, 图中所有尺寸均为毫米单位。
5. 未画出图专用章, 图域无效。

修改	摘要	日期
Rev. No.	Brief Description	Date

专业	装饰	比例	1 : 50 @ A3
PROF.	SCALE	SCALE	
阶段	施工图	日期	2020 / 5 / 2
STAGE	DATE	DATE	

SHEET No.	图号
E S - 02	
PAGE No.	页码

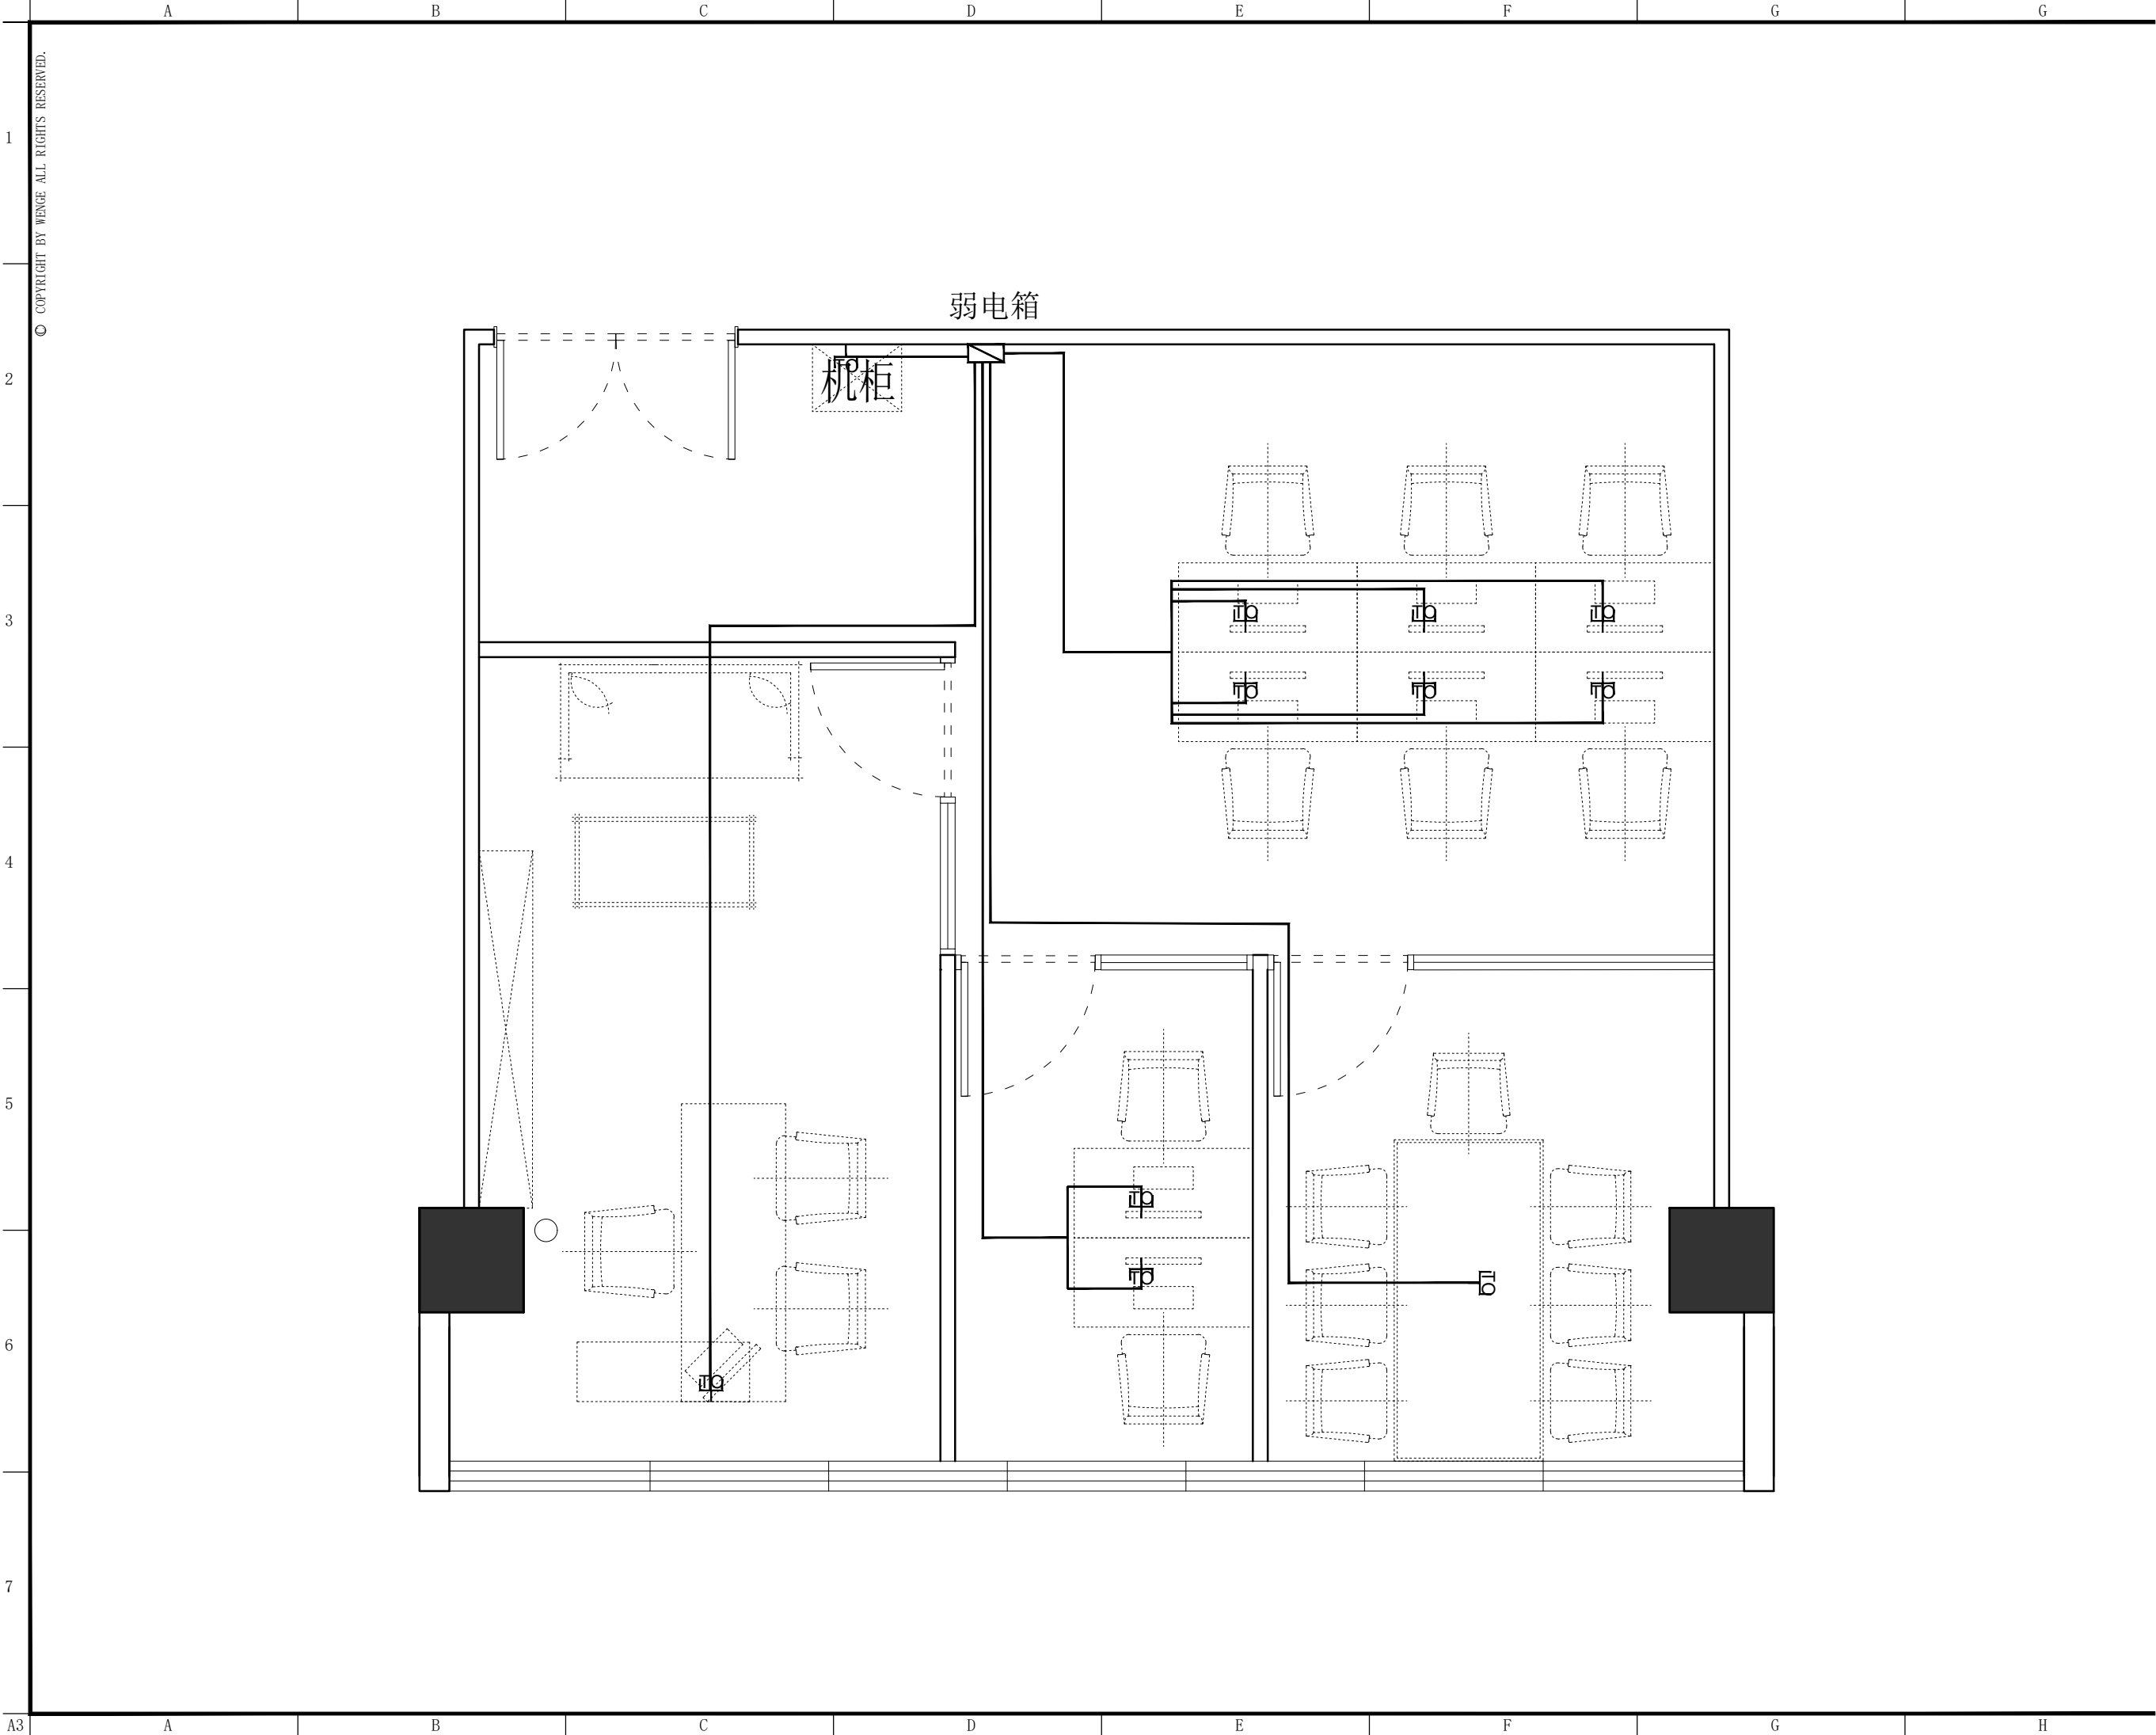

东朔集团

东朔设计部

上海市闵行区盛坤路1899号C座8楼

Tel:400-189 9996 http://www.shdsjt.cn

Partners

合作设计

Client

建设单位

东朔 超级办公室

中国。上海

大宁A7 7403

弱电线路图

DRAWING TITLE 图名

会签 SIGN
建设单位代表 REPRESENTATIVE
监 理 SUPERVISOR
主任设计师 DESIGN DIRECTOR
项目负责人 PROJECT MANAGER
设 计 DESIGNED BY
制 图 DRAWN BY
审 核 CHECKED BY

建筑	ARCHITECT	电气	ELECTRICITY
结构	STRUCTURE	暖通	HVAC
给排水	ADWW	IT 艺	CRAFT

备注:Notes
1. 本设计图纸版权归本公司所有, 未经本公司书面同意, 不得复印。
2. 本图应与说明, 工地状况, 建筑结构施工图及相关资料协调使用, 发现任何差异请立即通知设计者。
3. 切勿量度图纸, 应以图中所注尺寸为准, 最终尺寸需在现场校对准确。
4. 除特别注明外, 图中所有尺寸均为毫米单位。
5. 未画出图专用章, 图域无效。

修改	摘要	日期
Rev. No.	Brief Description	Date

专业	装饰	比例	1 : 50 @ A3
PROF.	SCALE	SCALE	
阶段	施工图	日期	2020 / 5 / 2
STAGE	DATE	DATE	

SHEET No.	图号
E S - 03	
PAGE No.	页码