


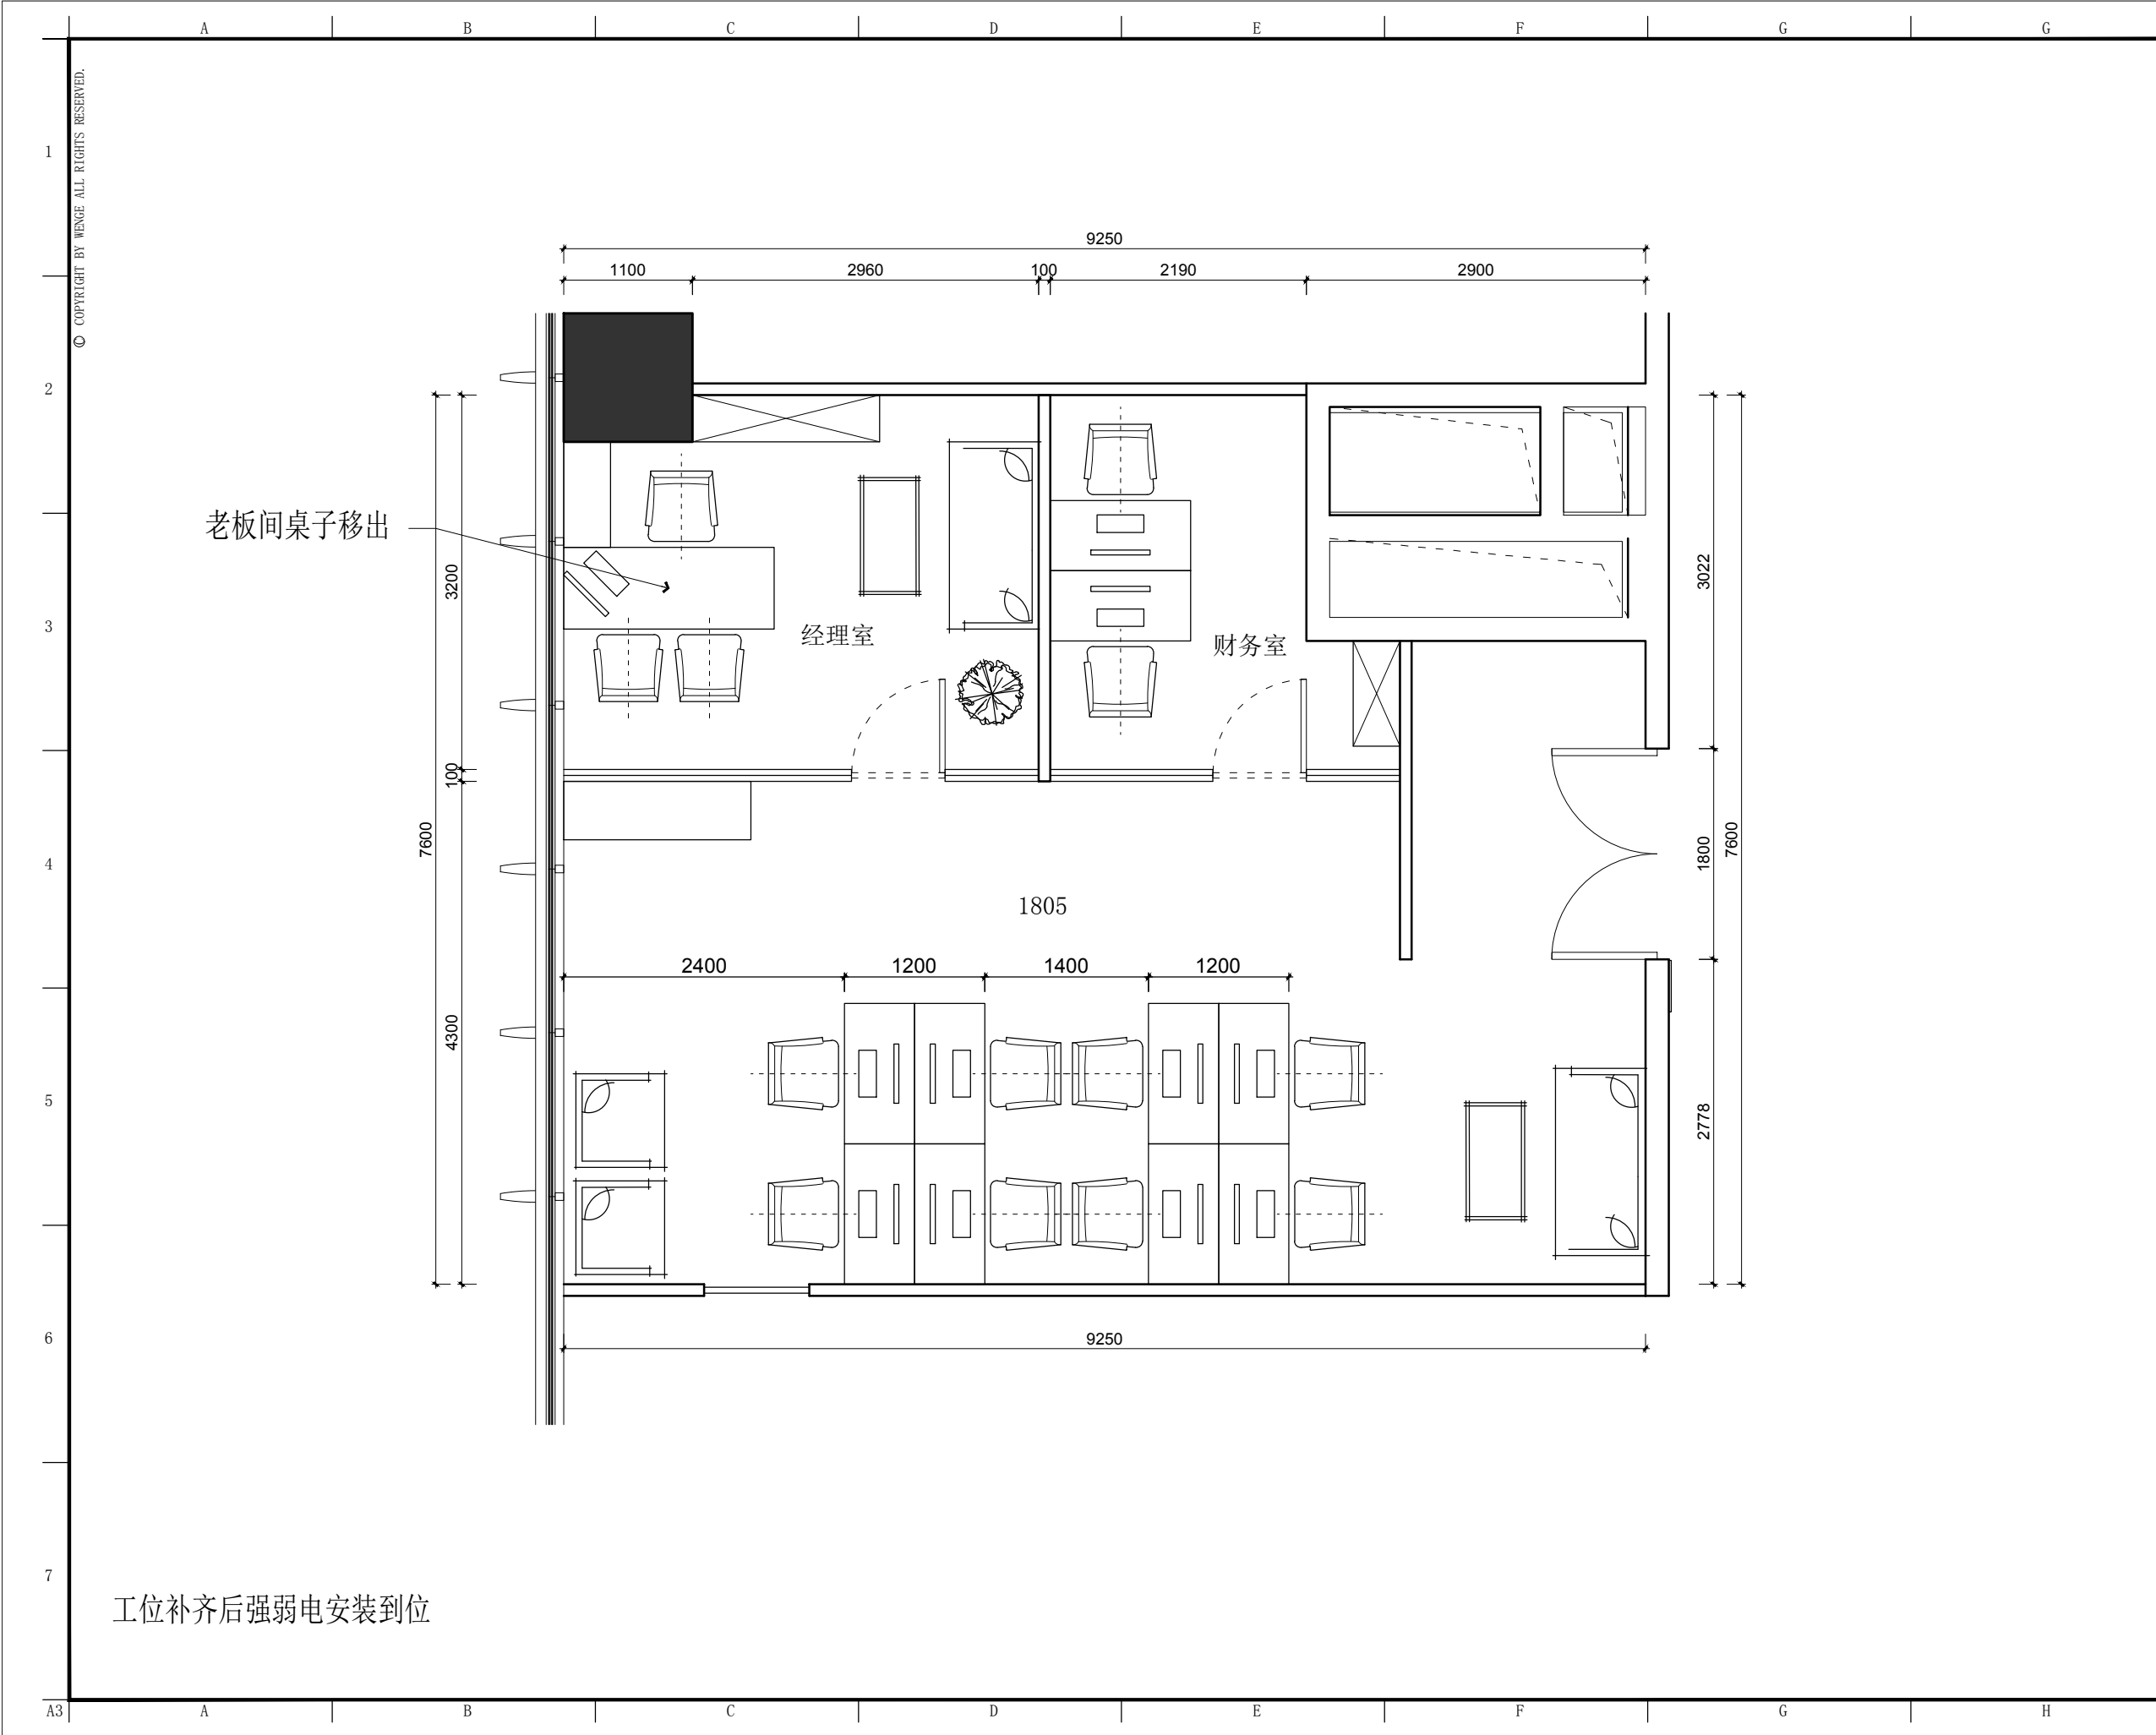

DSLY DESIGN

东朔集团

东朔设计部

上海市闵行区莘松路288号4楼
4th floor, no.288, xinsong road, Shanghai
Tel:400-189 9996 http://www.shdsg.cn

Partners

合作设计

Client

建设单位

东朔 超级办公室

中国·上海

凯德龙之梦

1805办公室

调整后平面布置图

DRAWING TITLE

图名

会签 SIGN

建设单位代表 REPRESENTATIVE

监 理 SUPERVISOR

主任设计师 DESIGN DIRECTOR

项目负责人 PROJECT MANAGER

设 计 DESIGNED BY

制 图 DRAWN BY

审 核 REVIEWED BY

建筑 ARCHITECT

结构 STRUCTURE

给排水 PLUMBING

电气 ELECTRICAL

暖通 HVAC

工艺 CRAFT

备注: Notes

1. 本设计图纸版权归本公司所有, 未经本公司书面同意, 不得复印。

2. 本图纸应与说明、工地状况、建筑结构设计图及有关场地协调使用, 发现任何差异请立即通知设计者。

3. 切勿量度图纸, 应以图中所注尺寸为准, 最终尺寸需在现场校对准确。

4. 除特别注明外, 图中所有尺寸均为毫米单位。

5. 未盖出图专用章, 图纸无效。

修改

Rev. No.

摘要

Brief Description

日期

Date

专业

PROF.

装饰

DECORATION

比例

SCALE

1 : 50 @ A3

阶段

STAGE

施工图

CONSTRUCTION DRAWING

日期

DATE

2019 / 11 / 11

SHEET No.

图号

F F - 0 1

PAGE No.

页码