

装修参照8 1 0 风格



东朔集团  
东朔设计部

上海市闵行区中昆路1899号C座8楼  
Tel:400-189 9996 http://www.shdsjt.cn

Partners 合作设计

Client 建设单位

东朔 超级办公室  
中国。上海

华鑫  
807办公室  
家具平面布置图

DRAWING TITLE 图名

会签 SIGN

建设单位代表 REPRESENTATIVE

监 理 SUPERVISOR

主任设计师 DESIGN DIRECTOR

项目负责人 PROJECT MANAGER

设 计 DESIGNED BY

制 图 DRAWN BY

审 核 CHECKED BY

建筑 ARCHITECT 电气 ELECTRICAL

结构 STRUCTURE 暖通 HVAC

给排水 PLUMBING 工艺 CRAFT

备注:NOTES

1. 本设计图纸版权归本公司所有, 未经本公司

书面同意, 不得复印。

2. 本图纸应与说明, 工地状况, 建筑结构设

计图及相关资料协调使用, 发现任何差异请立

即通知设计者。

3. 切勿擅自更改, 应以图中所注尺寸为准, 最

终尺寸需在现场校对准确。

4. 除特别说明外, 图中所有尺寸均为毫米单位

5. 未全出图专用章, 图纸无效。


修改 摘要 日期

PROF. 装饰 比例 1 : 4 0 @ A 3

阶段 施工图 日期 2 0 2 4 / 3 / 1

SHEET No. 图号

PAGE No. 页码

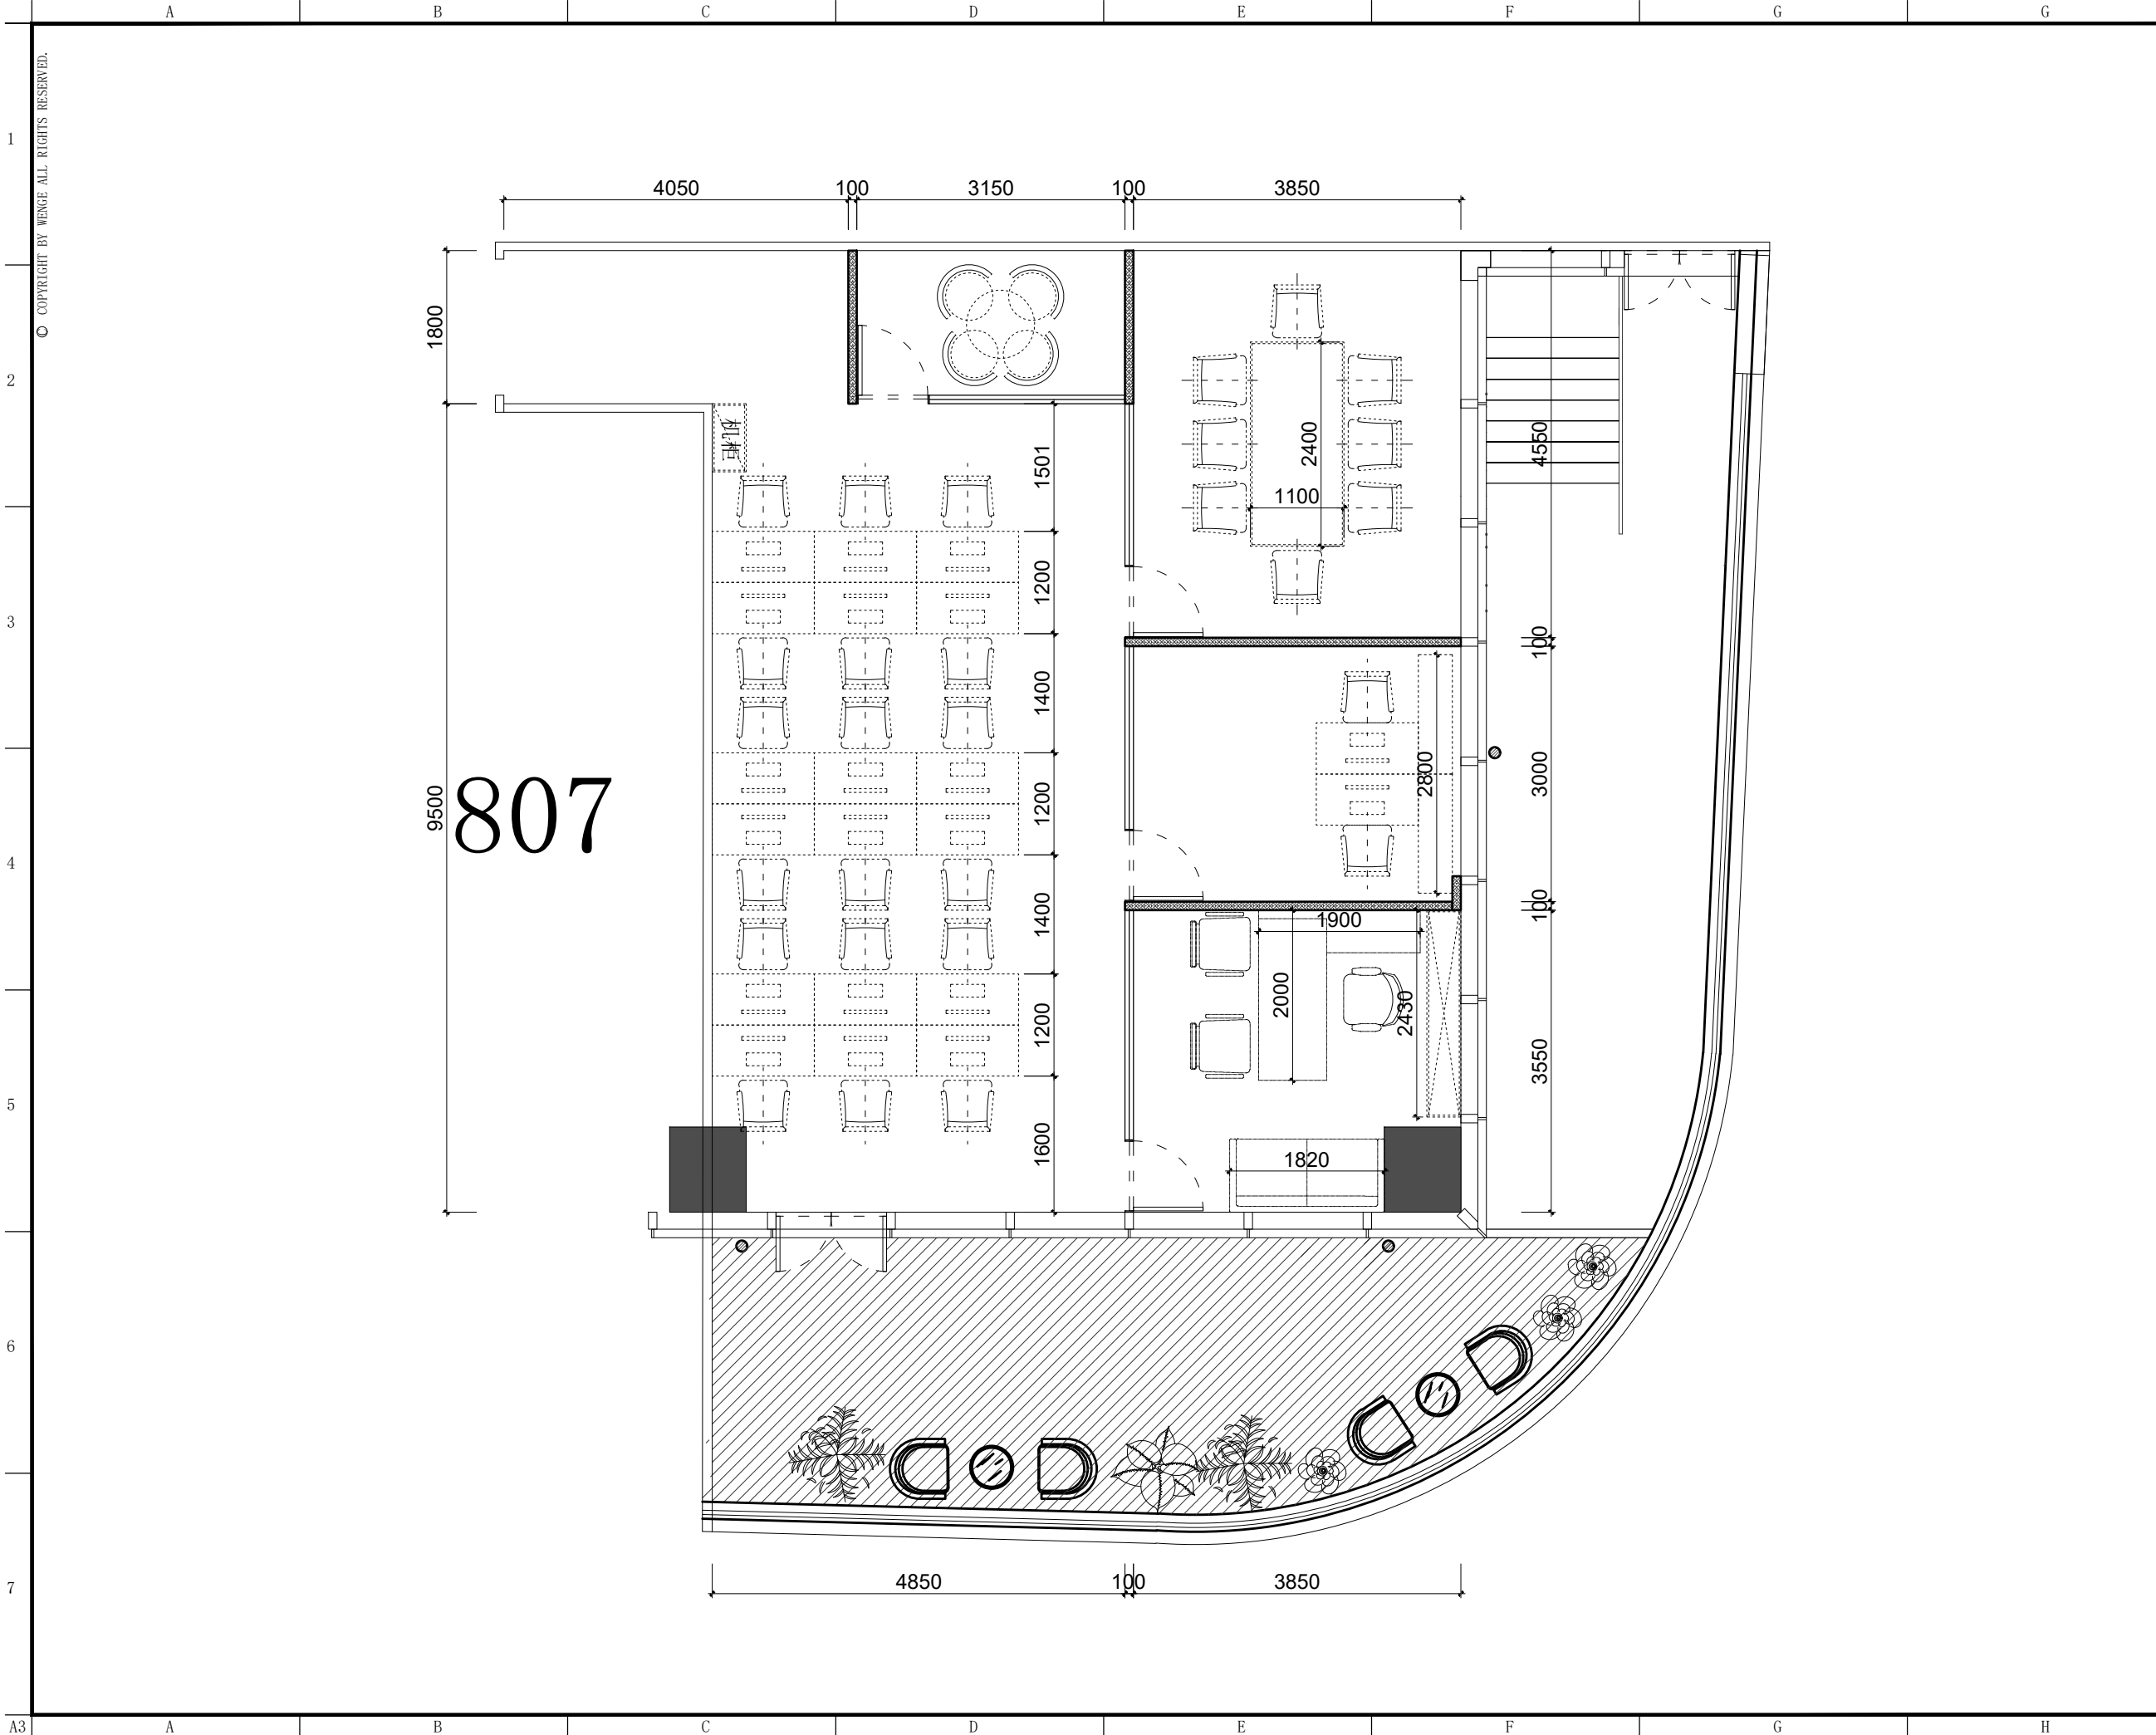

东朔集团  
东朔设计部

上海市闵行区中昆路1899号C座8楼  
Tel:400-189 9996 http://www.shdsjt.cn

Partners 合作设计

Client 建设单位

东朔 超级办公室  
中国。上海

华鑫  
807办公室  
家具尺寸参考图

DRAWING TITLE 图名

会签 SIGN

建设单位代表 REPRESENTATIVE

监 理 SUPERVISOR

主任设计师 DESIGN DIRECTOR

项目负责人 PROJECT MANAGER

设 计 DESIGNED BY

制 图 DRAWN BY

审 核 REVIEWED BY

建筑 ARCHITECT 电气 ELECTRICAL

结构 STRUCTURE 暖通 HVAC

给排水 PLUMBING 工艺 CRAFT

备注: Notes

1. 本设计图纸版权归本公司所有, 未经本公司

书面同意, 不得复印。

2. 本图纸应与说明、工地状况、建筑结构图

图及有关部门协调使用, 发现任何差异请立

即通知设计者。

3. 切勿擅自更改, 应以图中所注尺寸为准, 最

终尺寸需在现场校对准确。

4. 除特别说明外, 图中所有尺寸均为毫米单位

5. 未出图专用章, 图纸无效。


修改 摘要 日期

专业 装饰 比例 1 : 4 0 @ A 3

阶段 施工图 日期 2 0 2 4 / 3 / 1

SHEET No. 图号

PAGE No. 页码

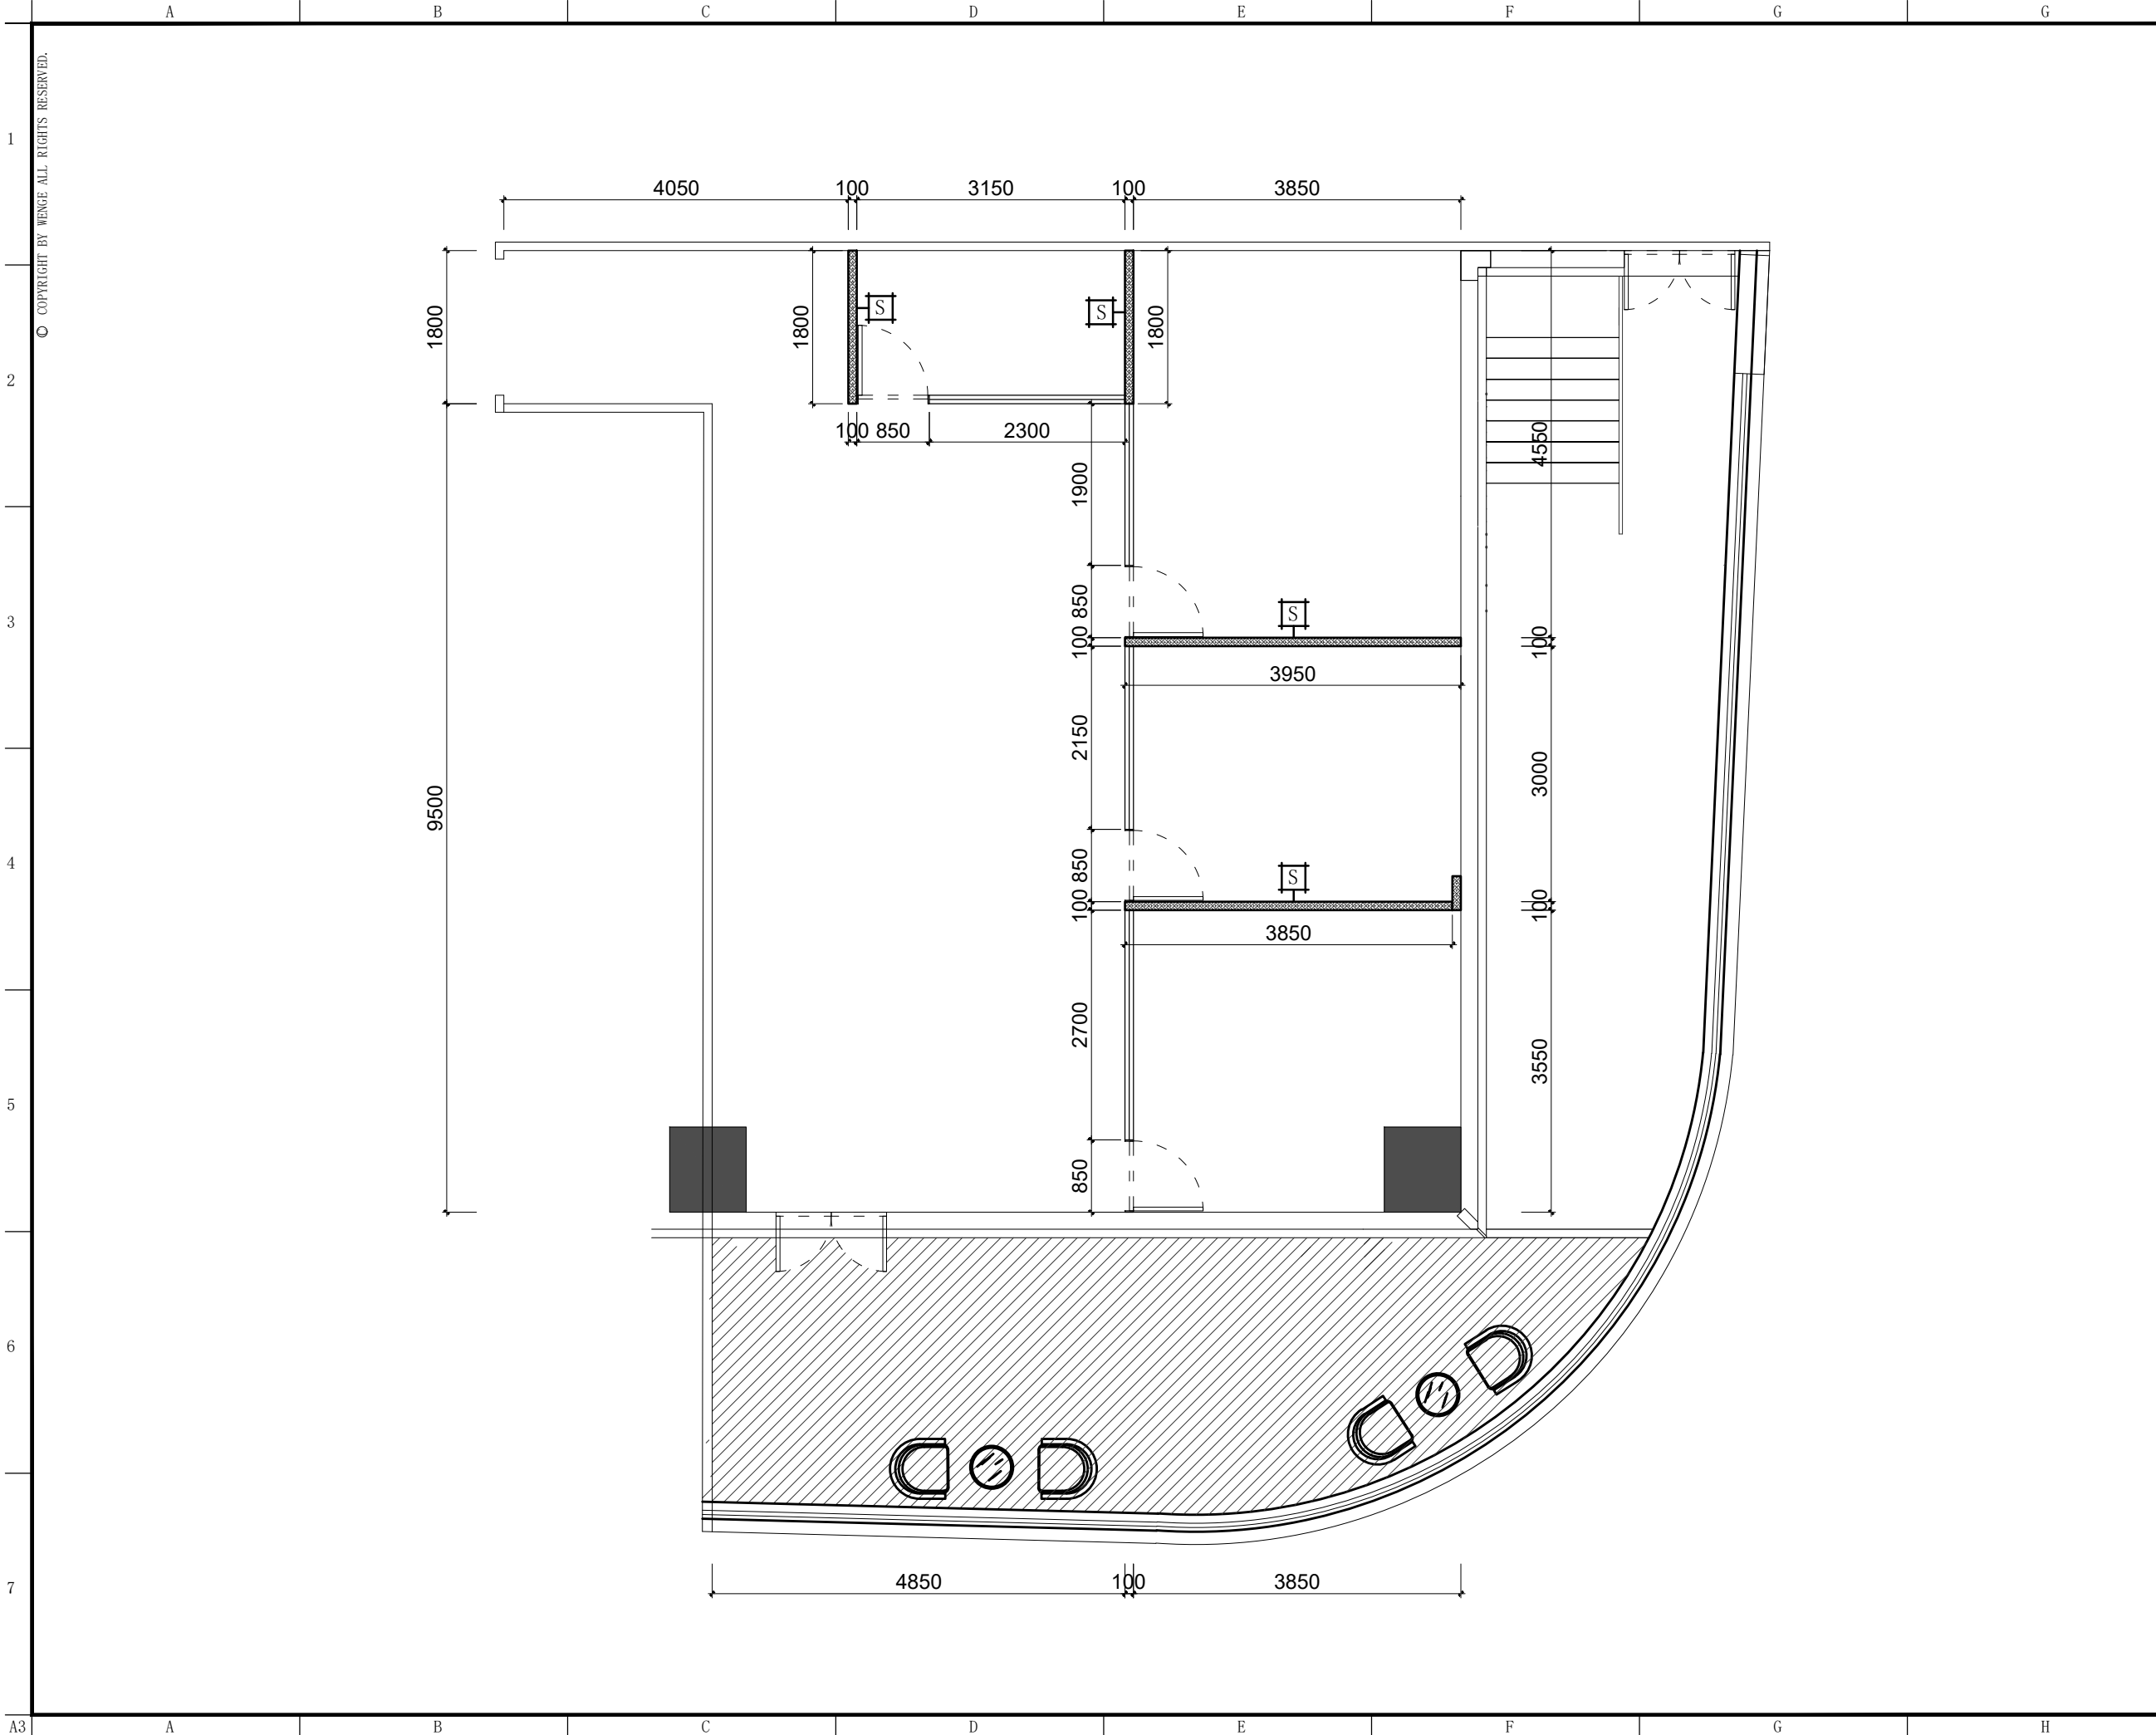

东朔集团  
东朔设计部

上海市闵行区申昆路1899号C座8楼  
Tel:400-189 9996 http://www.shdsjt.cn

Partners 合作设计

Client 建设单位

东朔 超级办公室  
中国。上海

华鑫  
807办公室  
新建墙体定位图

DRAWING TITLE 图名

会签 SIGN  
建设单位代表 REPRESENTATIVE  
监 理 SUPERVISOR  
主任设计师 DESIGN DIRECTOR  
项目负责人 PROJECT MANAGER  
设 计 DESIGNED BY  
制 图 DRAWN BY  
审 核 CHECKED BY


建筑	ARCHITECT	电气	ELECTRICITY
结构	STRUCTURE	暖通	HVAC
给排水	PLUMBING	工艺	CRAFT

备注: NOTES  
1. 本设计图纸版权归本公司所有, 未经本公司书面同意, 不得复印。  
2. 本图纸应与说明, 工地状况, 建筑结构施工图及有图协调使用, 发现任何差异请立即通知设计者。  
3. 切勿擅自更改, 应以图中所注尺寸为准, 最终尺寸需在现场校对准确。  
4. 除特别说明外, 图中所有尺寸均为毫米单位。  
5. 未出图专用章, 图纸无效。

修改	摘要	日期
Rev. No.	Brief Description	Date

专业	装饰	比例	1 : 40 @ A
阶段	施工图	日期	2024 / 3 / 1

SHEET No.	图号
F F - 0 1	
PAGE No.	页码

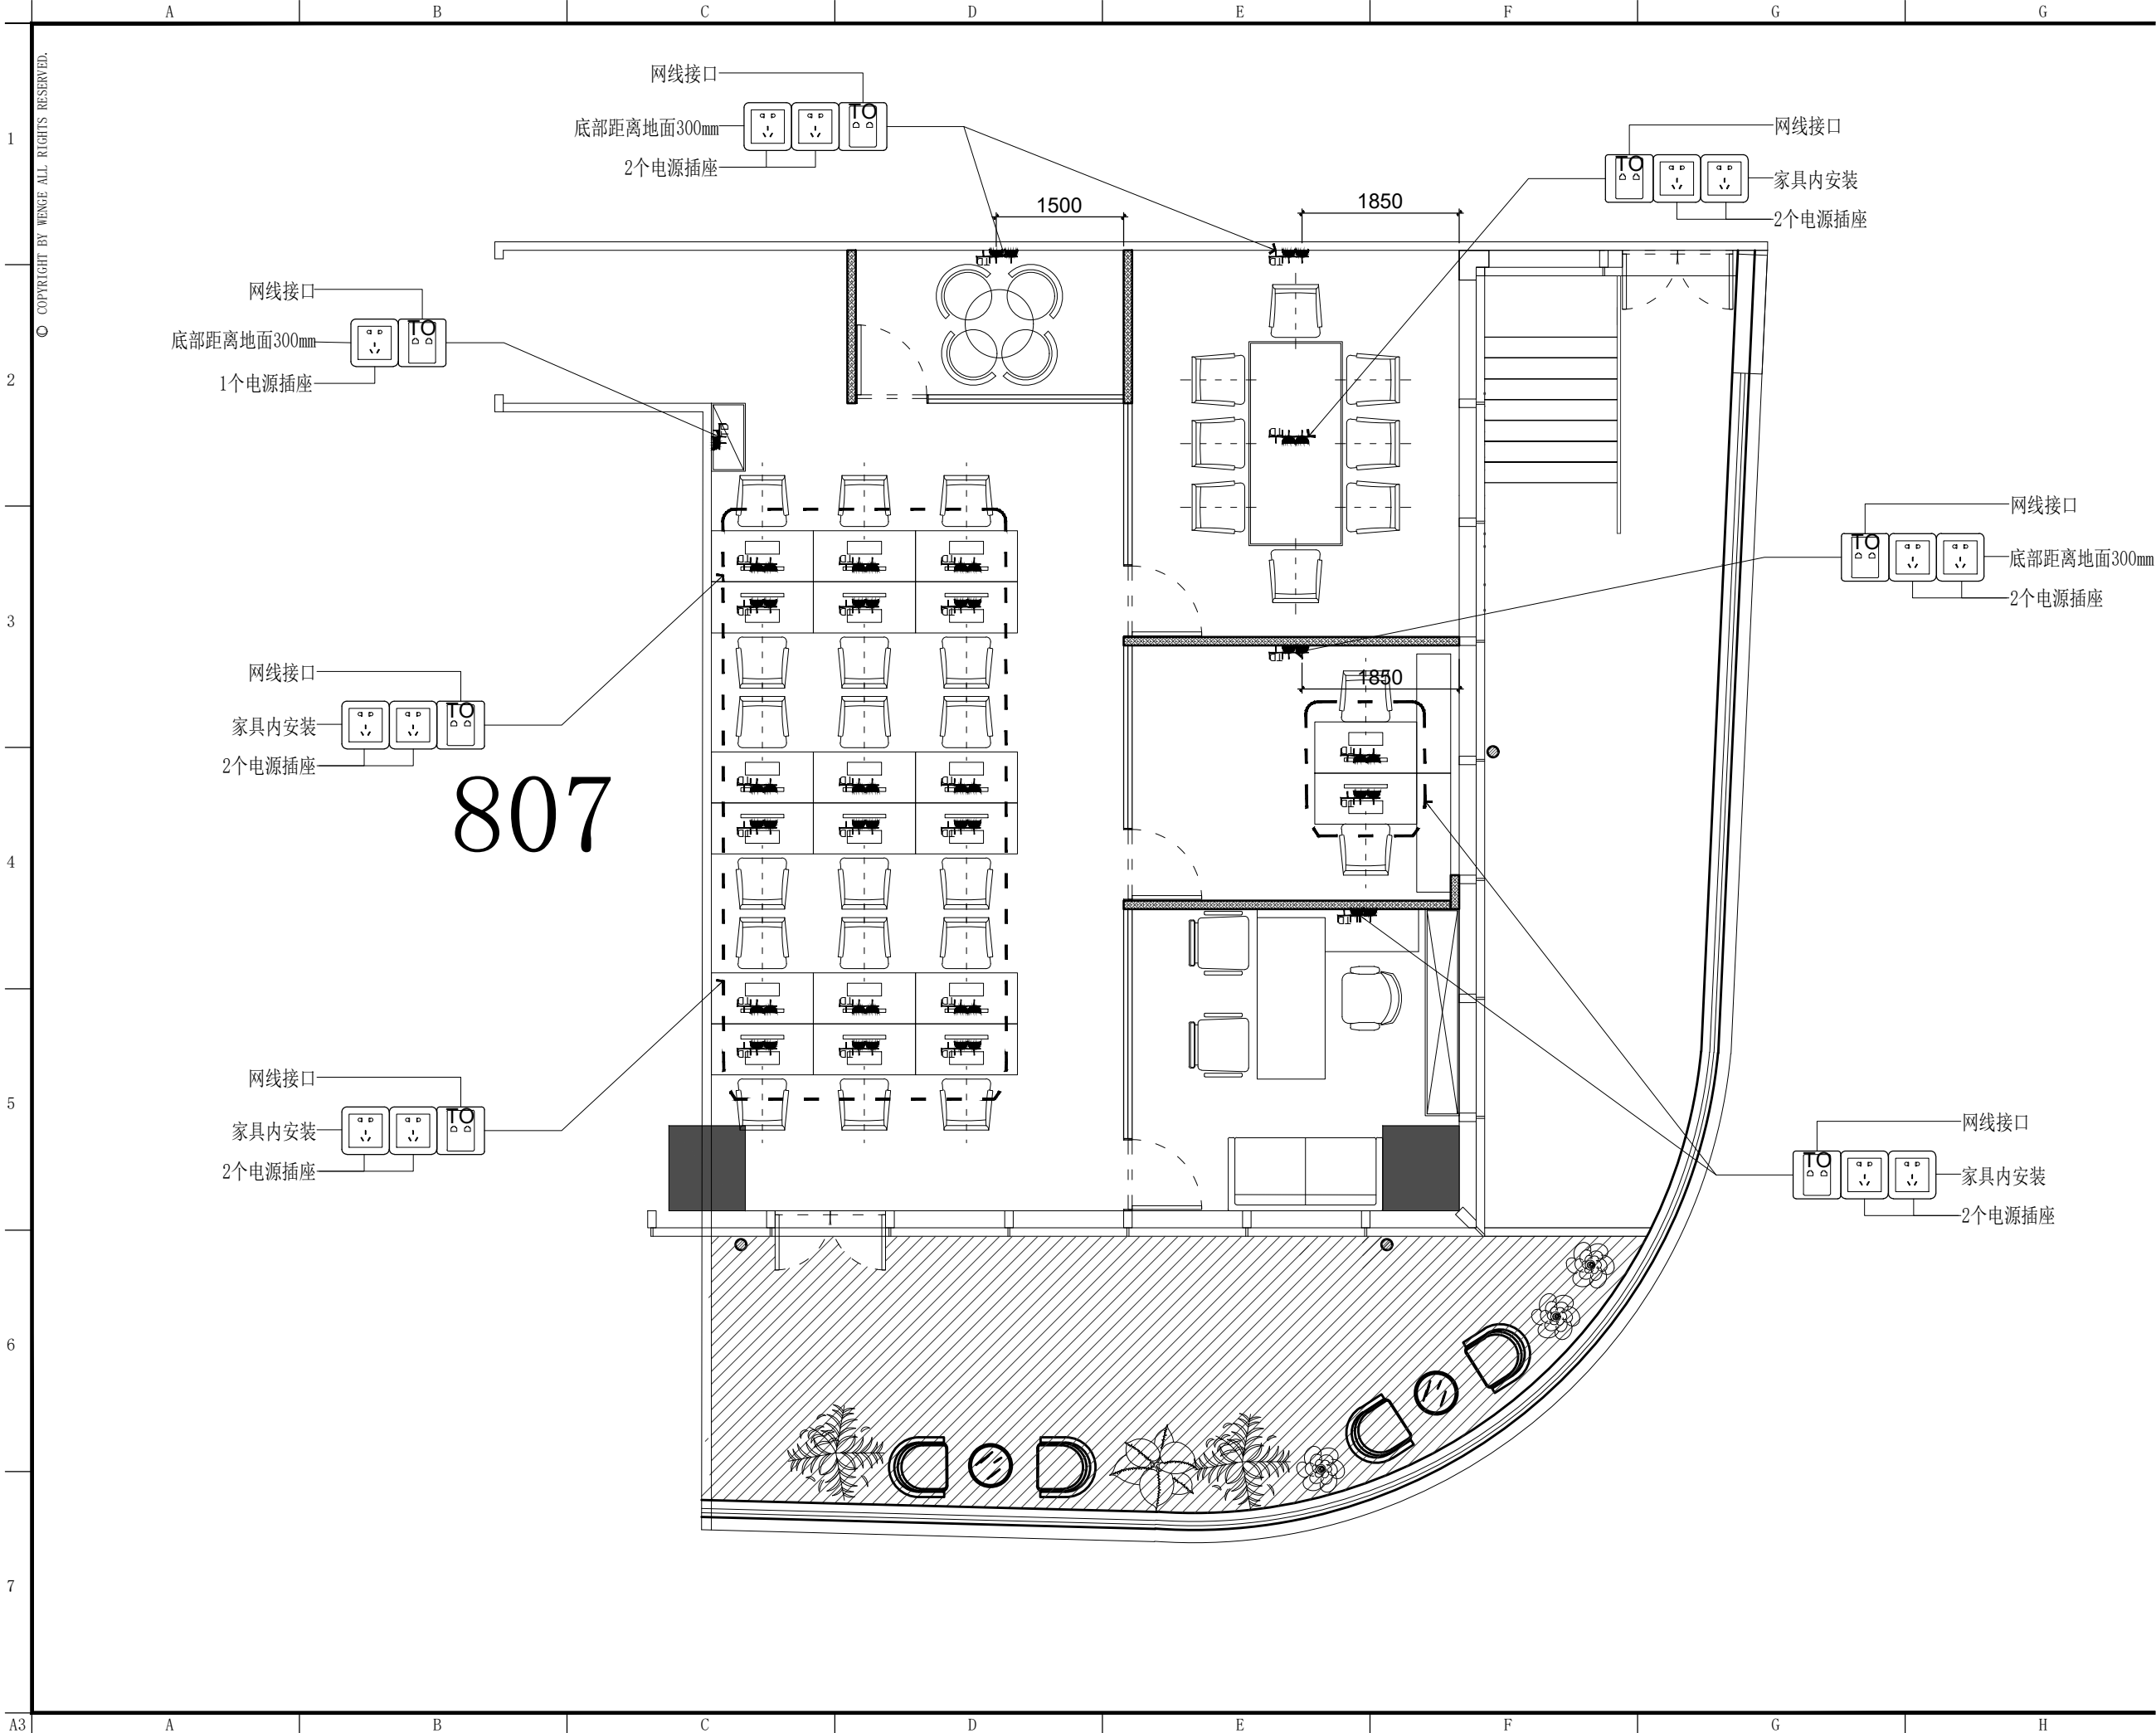

DSLY DESIGN

东朔集团

东朔设计部

上海市闵行区申昆路1899号C座8楼

Tel:400-189 9996 http://www.shdsjt.cn

Partners合作设计

Client建设单位

东朔 超级办公室

东朔 中国。上海

华鑫

807办公室

强弱电定位图

DRAWING TITLE图名

会签SIGN

建设单位代表REPRESENTATIVE

监 理SUPERVISOR

主任设计师DESIGN DIRECTOR

项目负责人PROJECT MANAGER

设 计DESIGNED BY

制 图DRAWN BY

审 核CHECKED BY

建筑ARCHITECT

电气ELECTRICITY

结构STRUCTURE

暖通HVAC

给排水PLUMBING

工艺CRAFT

备注NOTES

1. 本设计图纸版权归本公司所有，未经本公司书面同意，不得复印。

2. 本图纸应与说明、工地状况、建筑结构设计图及有关部门协调使用，发现任何差异请立即通知设计者。

3. 切勿擅自更改，应以图中所注尺寸为准，最终尺寸需在现场校对准确。

4. 除特别说明外，图中所有尺寸均为毫米单位。

5. 未全出图专用章，图纸无效。

修改

摘要

日期

Rest.No. Brief Description Date

专业装饰

比例1:40@A3

阶段施工图

日期2024/3/1

图号

FIG - 01

图号

FIG - 01

图号

FIG - 01