


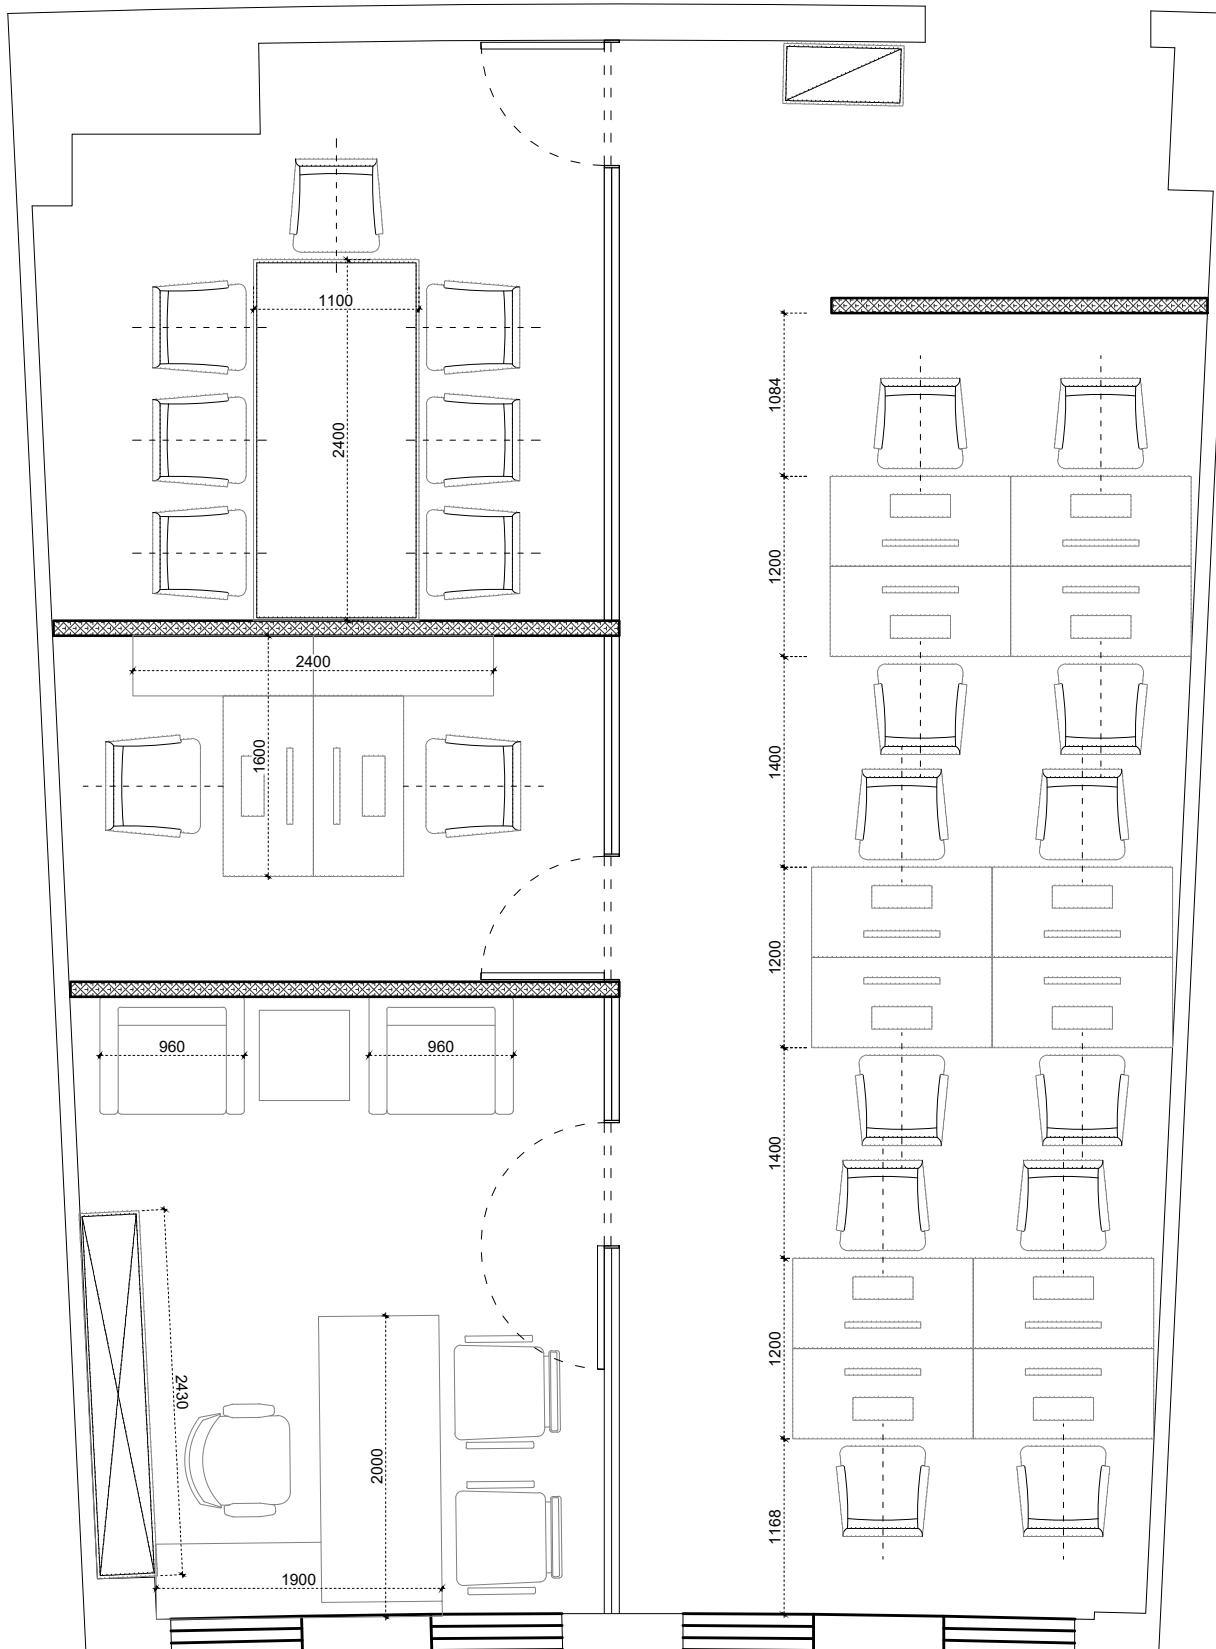

A B C D E F G H

© COPYRIGHT BY WENGE ALL RIGHTS RESERVED.

1  
2  
3  
4  
5  
6  
7





莲花大厦  
1609室  
家具尺寸参考图

图名  
会签 SIGN  
建设单位代表 REPRESENTATIVE  
监理 SUPERVISOR  
主任设计师 DESIGN DIRECTOR  
项目负责人 PROJECT MANAGER  
设计 DESIGNED BY  
制图 DRAWN BY  
审核 REVIEWED BY  
建筑 ARCHITECT 电气 ELECTRICAL  
结构 STRUCTURE 暖通 HVAC  
给排水 WATER CRAFT  
备注 Notes  
1. 本设计图纸版权归本公司所有，未经本公司  
书面同意，不得复印。  
2. 本图应与说明、工况、建筑结构设计  
图及有关图纸协调使用，发现任何差异请立  
即通知设计者。  
3. 切勿量度图纸，应以图中所注尺寸为准，最  
终尺寸需在现场校对为准。  
4. 除非特别注明外，图中所有尺寸均为毫米单  
位。  
5. 未签出图专用章，图纸无效。  
修改 Rev. No. 比例 Scale 1:55 @ A3  
专业 PROF. 装饰 DECORATION  
阶段 STAGE 施工图 DATE 2023/06  
SHEET No. 图号  
F F - 01  
PAGE No. 页码  
a

DSLY DESIGN  
东朔集团  
东朔设计部  
上海市闵行区莘松路288号4楼  
4th floor, no.288, xinsong road, Shanghai  
Tel:400-189 9996 http://www.shdsjt.cn  
Partners 合作设计  
Client 建设单位  
东朔 超级办公室  
中国。上海

A B C D E F G H

© COPYRIGHT BY WENGE ALL RIGHTS RESERVED.

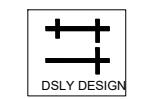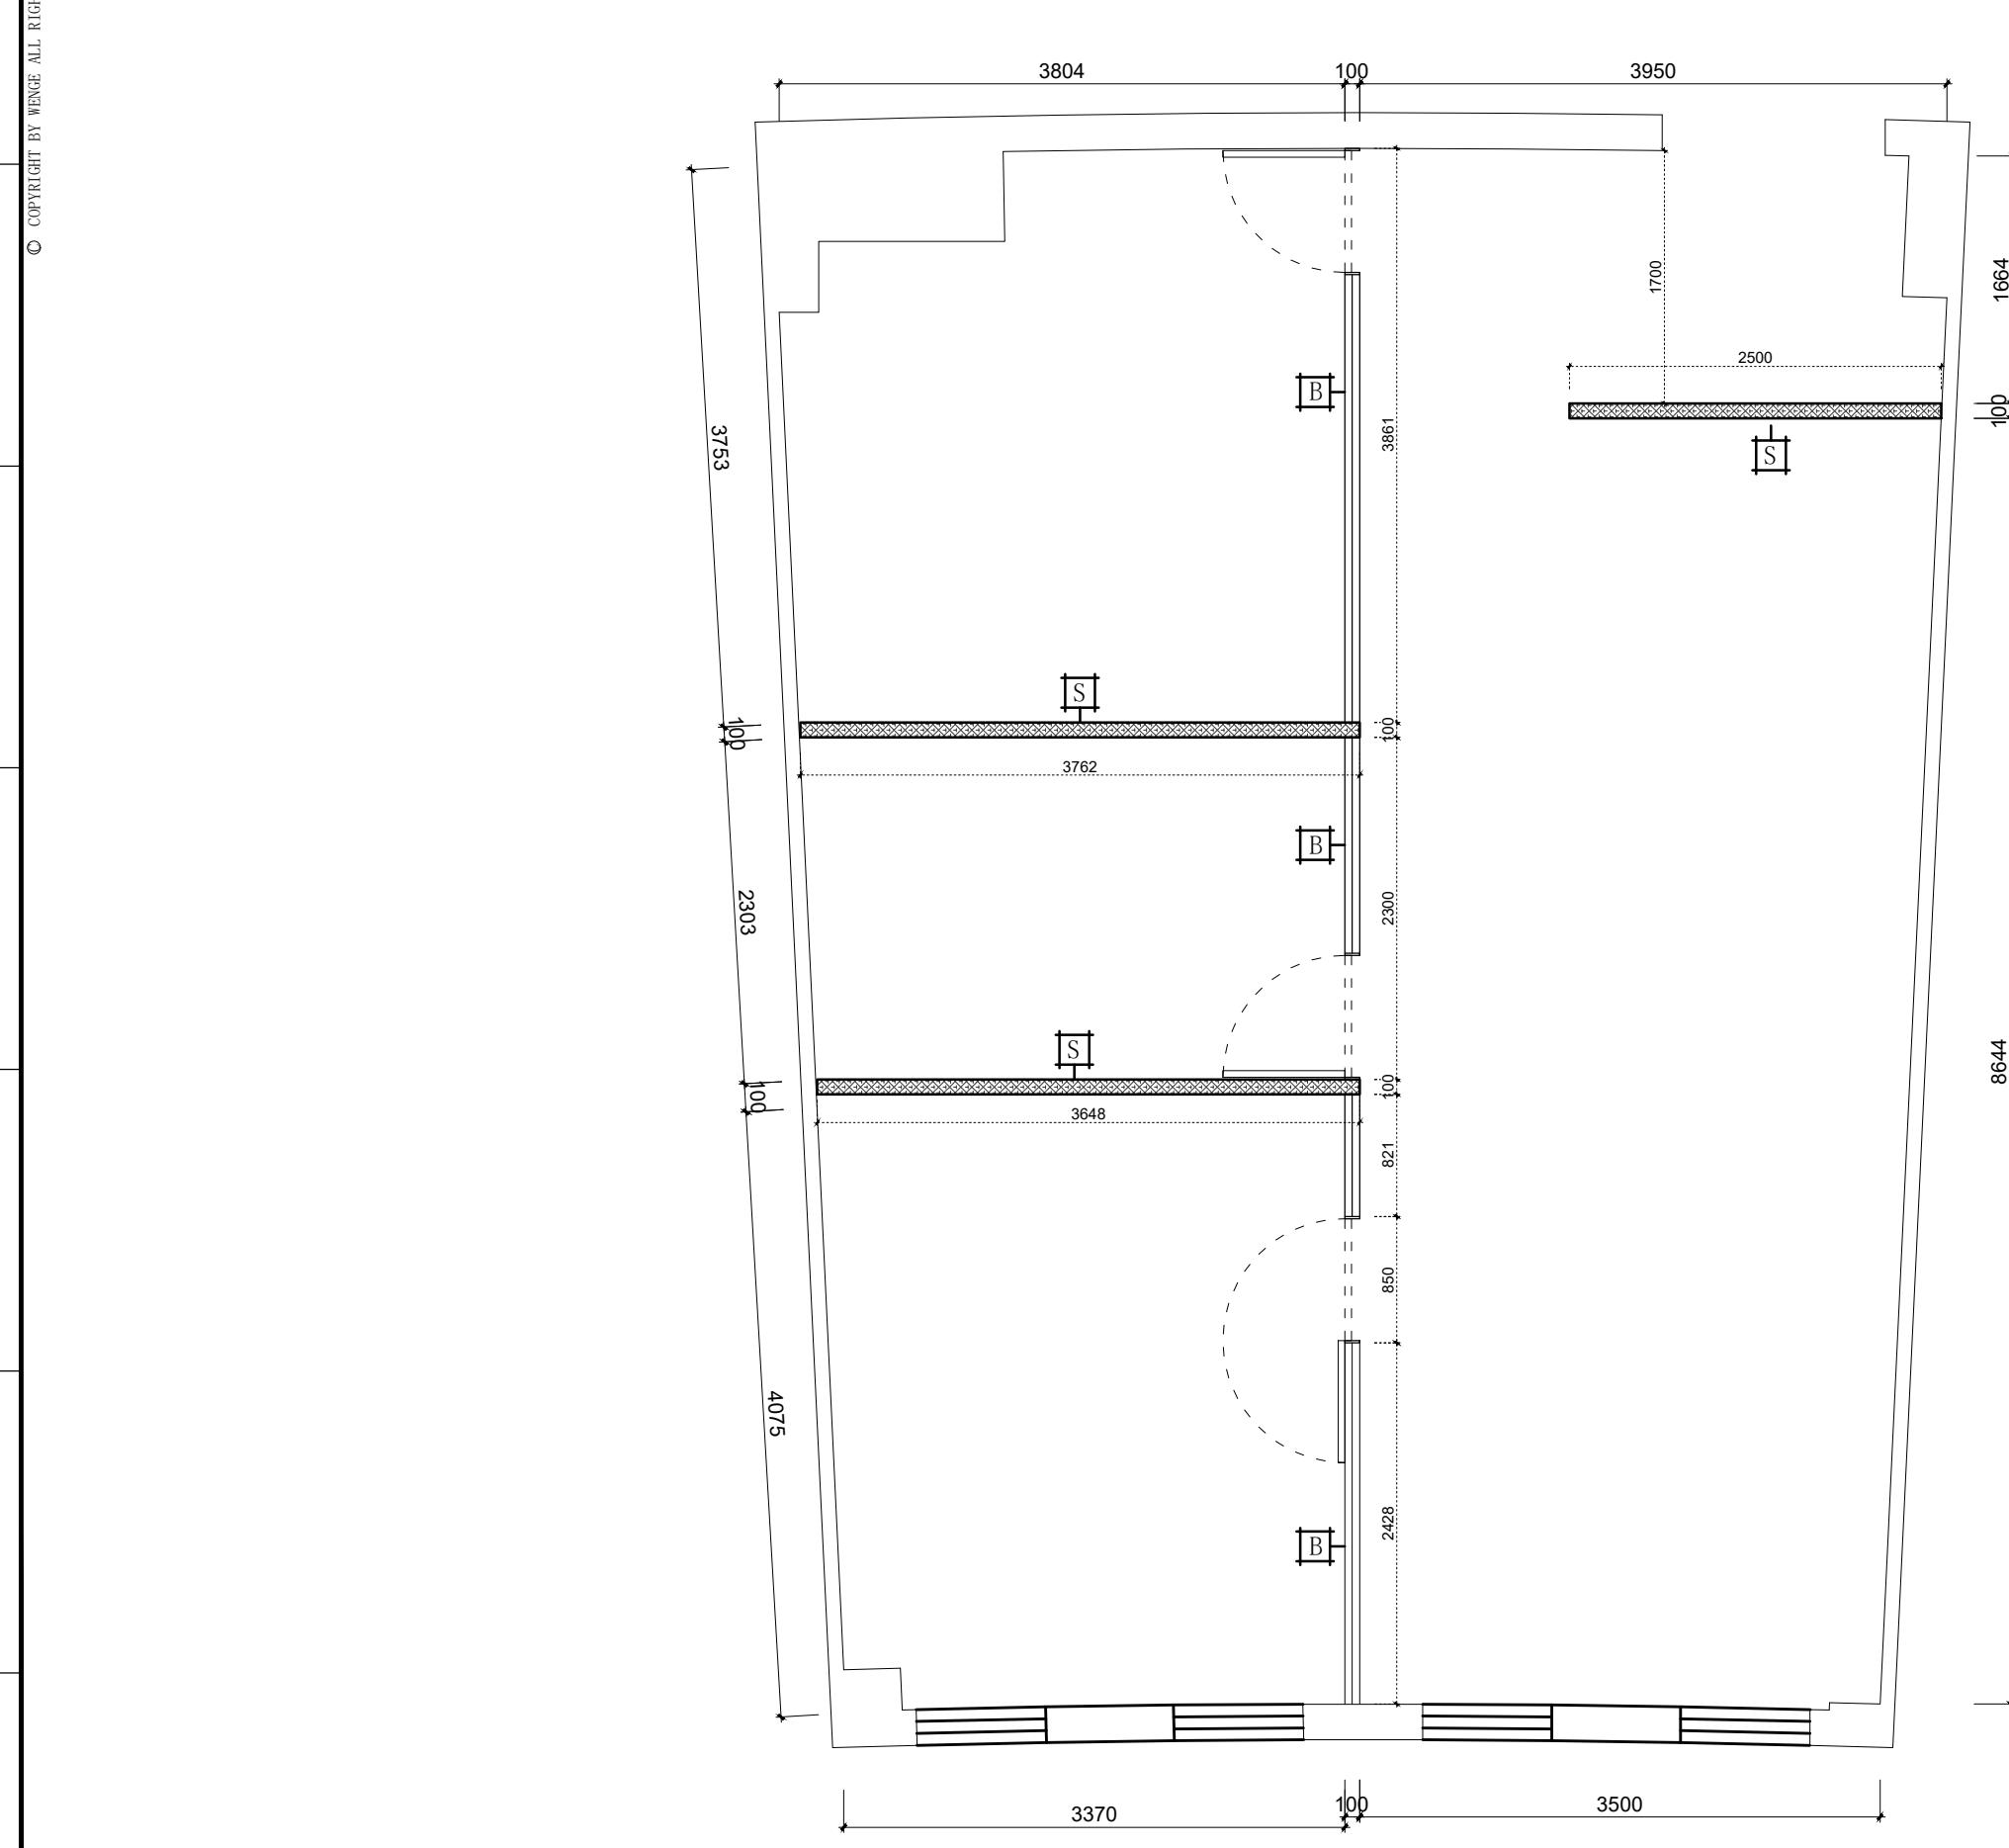

东朔集团  
东朔设计部

上海市闵行区莘松路288号4楼  
4th floor, no.288, xinsong road, Shanghai  
Tel:400-189 9996 http://www.shdsjt.cn

Partners 合作设计

Client 建设单位

东朔 超级办公室

中国。上海

莲花大厦

1609室

隔墙定位图

DRAWING TITLE		图名	
会签	SIGN		
建设单位代表	REPRESENTATIVE		
监理	SUPERVISOR		
主任设计师	DESIGN DIRECTOR		
项目负责人	PROJECT MANAGER		
设计	DESIGNED BY		
制图	DRAWN BY		
审核	REVIEWED BY		
建筑	ARCHITECT	电气	ELECTRICAL
结构	STRUCTURE	暖通	HVAC
给排水	HYDRO	工艺	CRAFT
备注 Notes			
1. 本设计图纸版权归本公司所有，未经本公司			
书面同意，不得复印。			
2. 本图应与说明、工况状况、建筑结构设计			
图及有关图纸协调使用，发现任何差异请立			
即通知设计者。			
3. 切勿量度图纸，应以图中所注尺寸为准，最			
终尺寸需在现场校对为准。			
4. 除非特别注明外，图中所有尺寸均为毫米单			
5. 未签出图专用章，图纸无效。			
修改	Rev. No.	摘要	Date
专业	装饰	比例	1 : 55 @ A
阶段	施工图	日期	2023/06
SHEET No.		图号	
F F - 01			
PAGE No.		页码	

A3

A

B

C

D


E

F

G

H

3  
6  
599  
602  
2299  
2302  
2305  
2308  
2311  
2314  
2317  
2320  
2323  
2326  
2329  
2332  
2335  
2338  
2341  
2344  
2347  
2350  
2353  
2356  
2359  
2362  
2365  
2368  
2371  
2374  
2377  
2380  
2383  
2386  
2389  
2392  
2395  
2398  
2401  
2404  
2407  
2410  
2413  
2416  
2419  
2422  
2425  
2428  
2431  
2434  
2437  
2440  
2443  
2446  
2449  
2452  
2455  
2458  
2461  
2464  
2467  
2470  
2473  
2476  
2479  
2482  
2485  
2488  
2491  
2494  
2497  
2499  
2502  
2505  
2508  
2511  
2514  
2517  
2520  
2523  
2526  
2529  
2532  
2535  
2538  
2541  
2544  
2547  
2550  
2553  
2556  
2559  
2562  
2565  
2568  
2571  
2574  
2577  
2580  
2583  
2586  
2589  
2592  
2595  
2598  
2601  
2604  
2607  
2610  
2613  
2616  
2619  
2622  
2625  
2628  
2631  
2634  
2637  
2640  
2643  
2646  
2649  
2652  
2655  
2658  
2661  
2664  
2667  
2670  
2673  
2676  
2679  
2682  
2685  
2688  
2691  
2694  
2697  
2699  
2702  
2899  
2902  
2905  
2908  
2911  
2914  
2917  
2920  
2923  
2926  
2929  
2932  
2935  
2938  
2941  
2944  
2947  
2950  
2953  
2956  
2959  
2962  
2965  
2968  
2971  
2974  
2977  
2980  
2983  
2986  
2989  
2992  
2995  
2998  
3001  
3004  
3007  
3010  
3013  
3016  
3019  
3022  
3025  
3028  
3031  
3034  
3037  
3040  
3043  
3046  
3049  
3052  
3055  
3058  
3061  
3064  
3067  
3070  
3073  
3076  
3079  
3082  
3085  
3088  
3091  
3094  
3097  
3099  
3102  
3105  
3108  
3111  
3114  
3117  
3120  
3123  
3126  
3129  
3132  
3135  
3138  
3141  
3144  
3147  
3150  
3

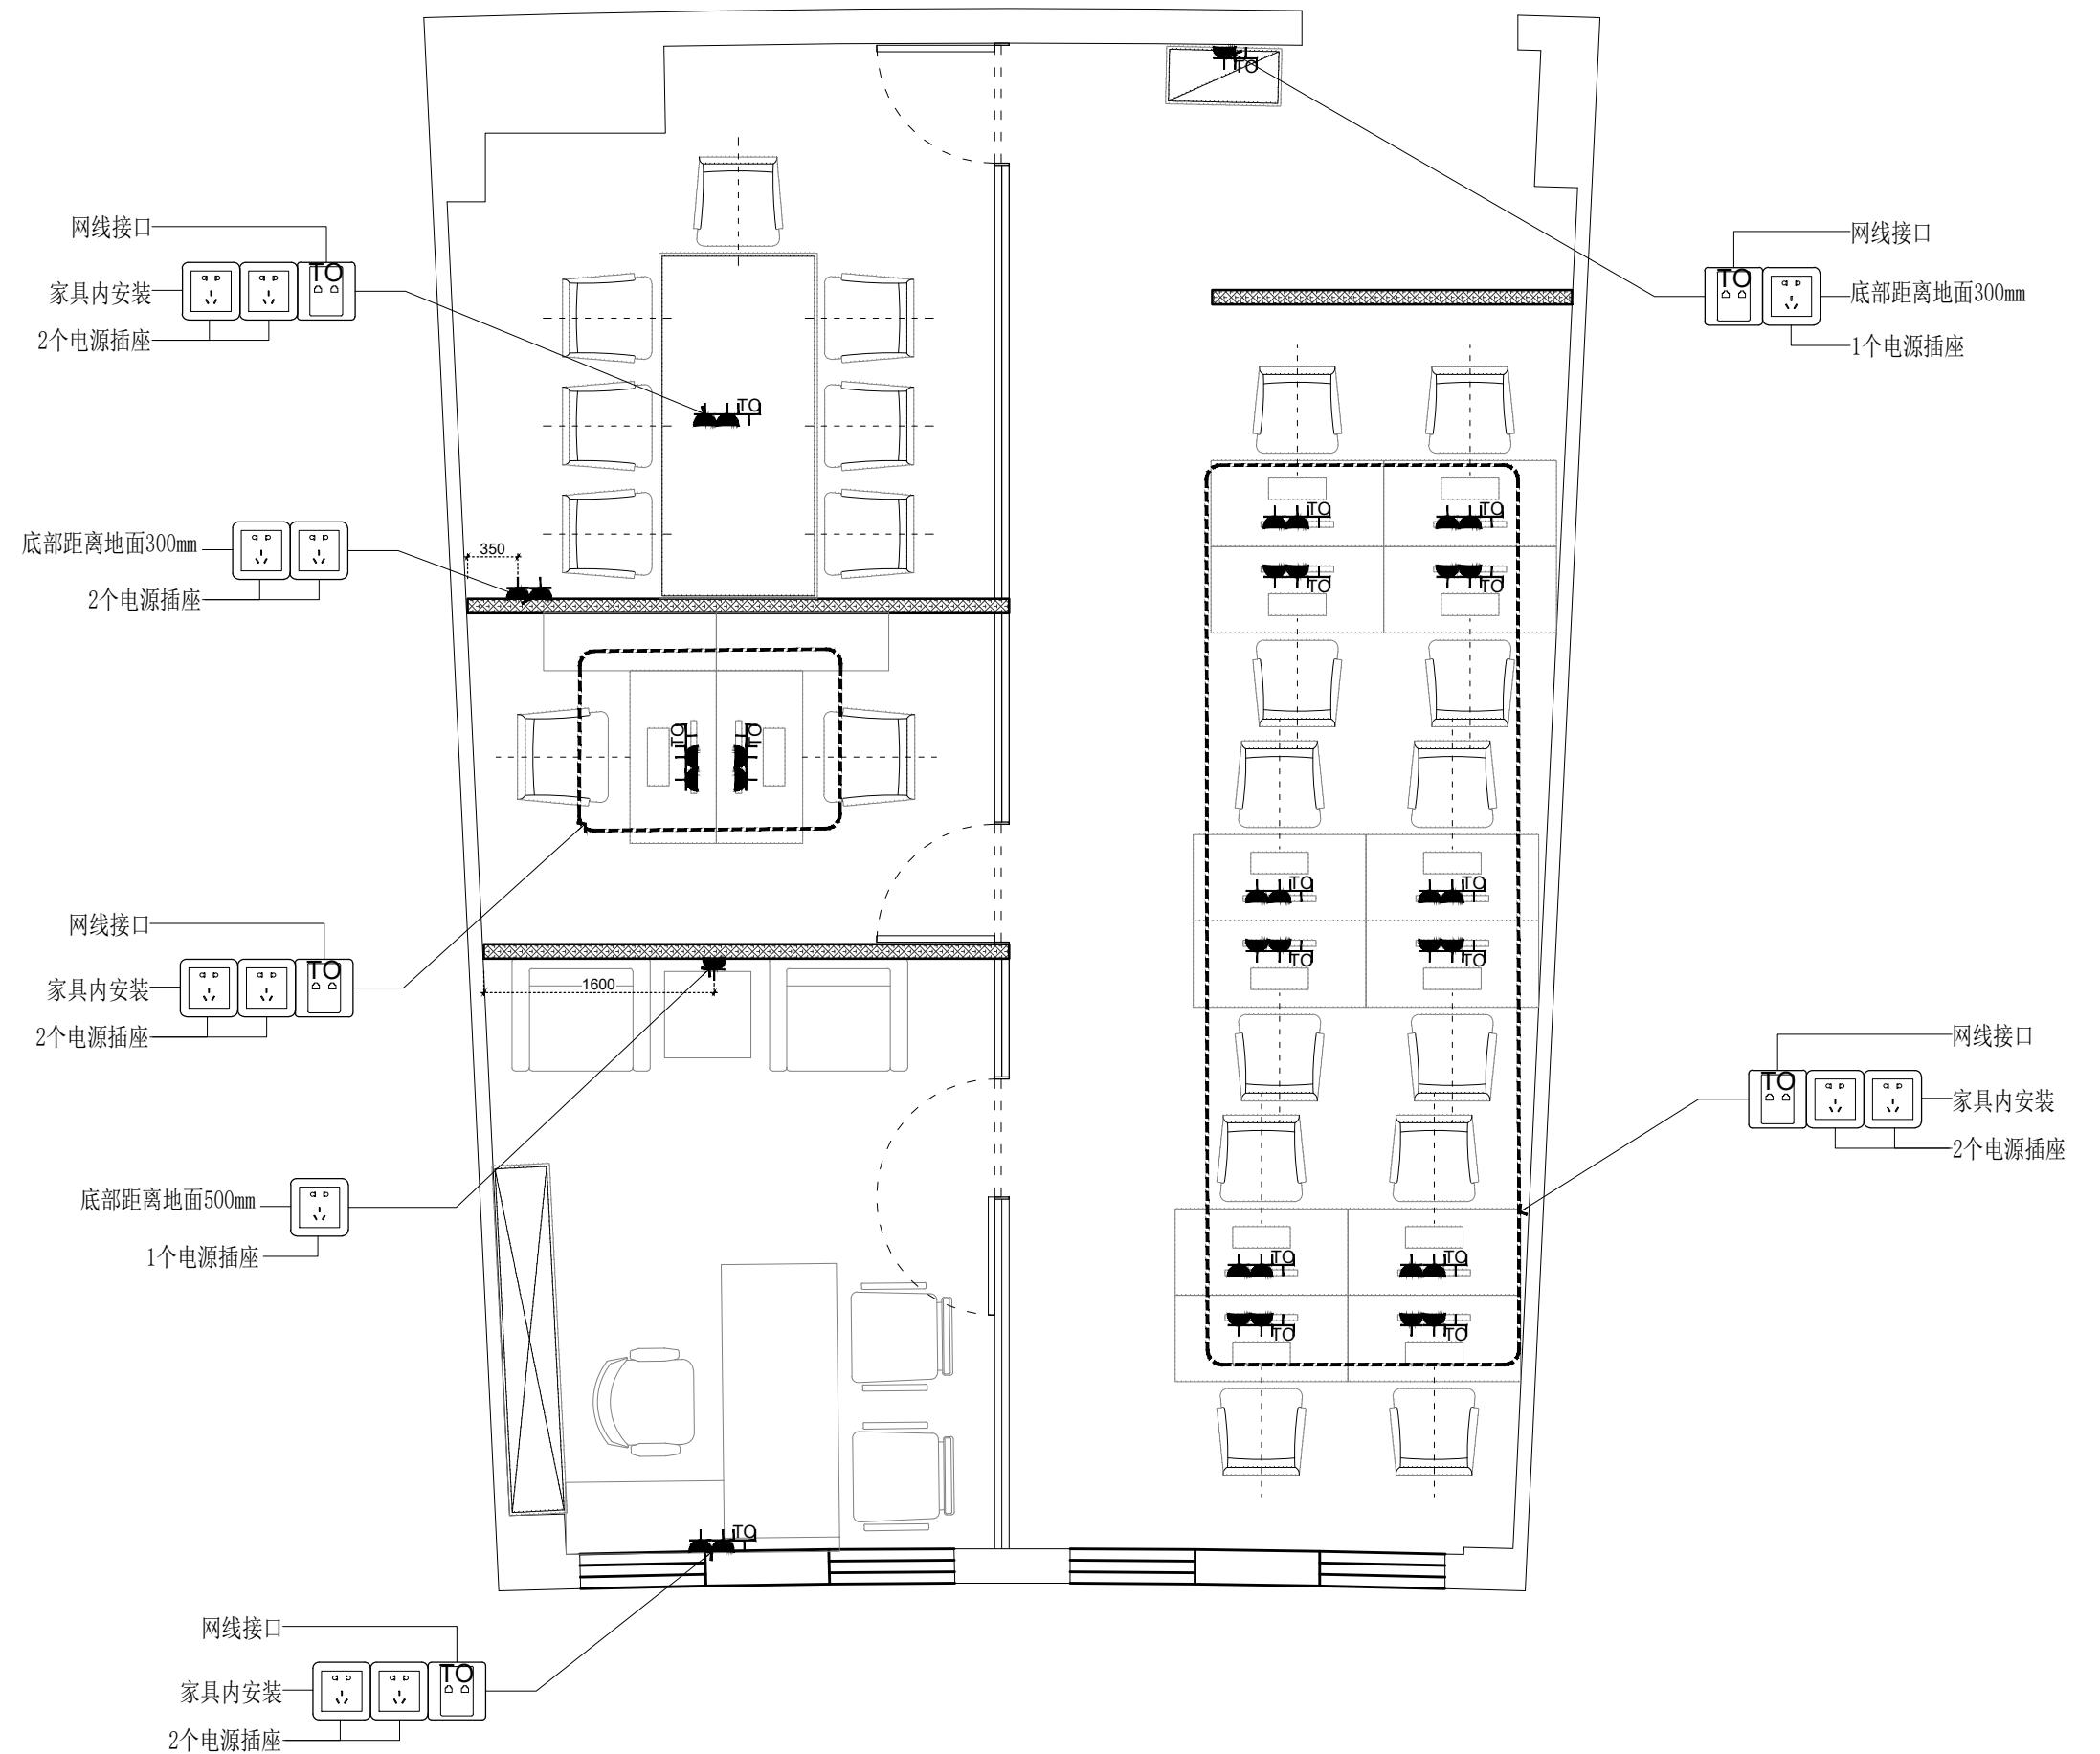

东朔 超级办公室  
莲花大厦 1609室  
中国。上海

强弱电定位图

DRAWING TITLE		图名	
会签	SIGN	设计	REPRESENTATIVE
建设单位代表	REPRESENTATIVE	监 理	SUPERVISOR
主任设计师	DESIGN DIRECTOR	项目负责人	PROJECT MANAGER
设计	DESIGNED BY	制图	DRAWN BY
审核	REVIEWED BY	电 建	ELECTRIC
建筑	ARCHITECT	结 构	STRUCTURE
给排水	PLUMBING	暖通	HVAC
工艺	CRAFT		
备注 Notes			
1. 本设计图纸版权归本公司所有，未经本公司书面同意，不得复印。			
2. 本图纸应与说明、工况状况、建筑结构设计图及有关图纸协调使用，发现任何差异请立即通知设计者。			
3. 切勿量度图纸，应以图中所注尺寸为准，最终尺寸需在现场校对为准。			
4. 除非特别注明外，图中所有尺寸均为毫米单位。			
5. 未签出图专用章，图纸无效。			
修改 Rev. No.		摘要 Brief Description	日期 Date
专业	装饰	比例	1 : 55 @ A
阶段	施工图	STAGE	DATE 2023/06
SHEET No.		图号	F F - 01
PAGE No.		页码	1



东朔集团  
东朔设计部

上海市闵行区莘松路288号4楼  
4th floor, no.288, xinsong road, Shanghai  
Tel:400-189 9996 http://www.shdsjt.cn

Partners 合作设计

Client 建设单位