


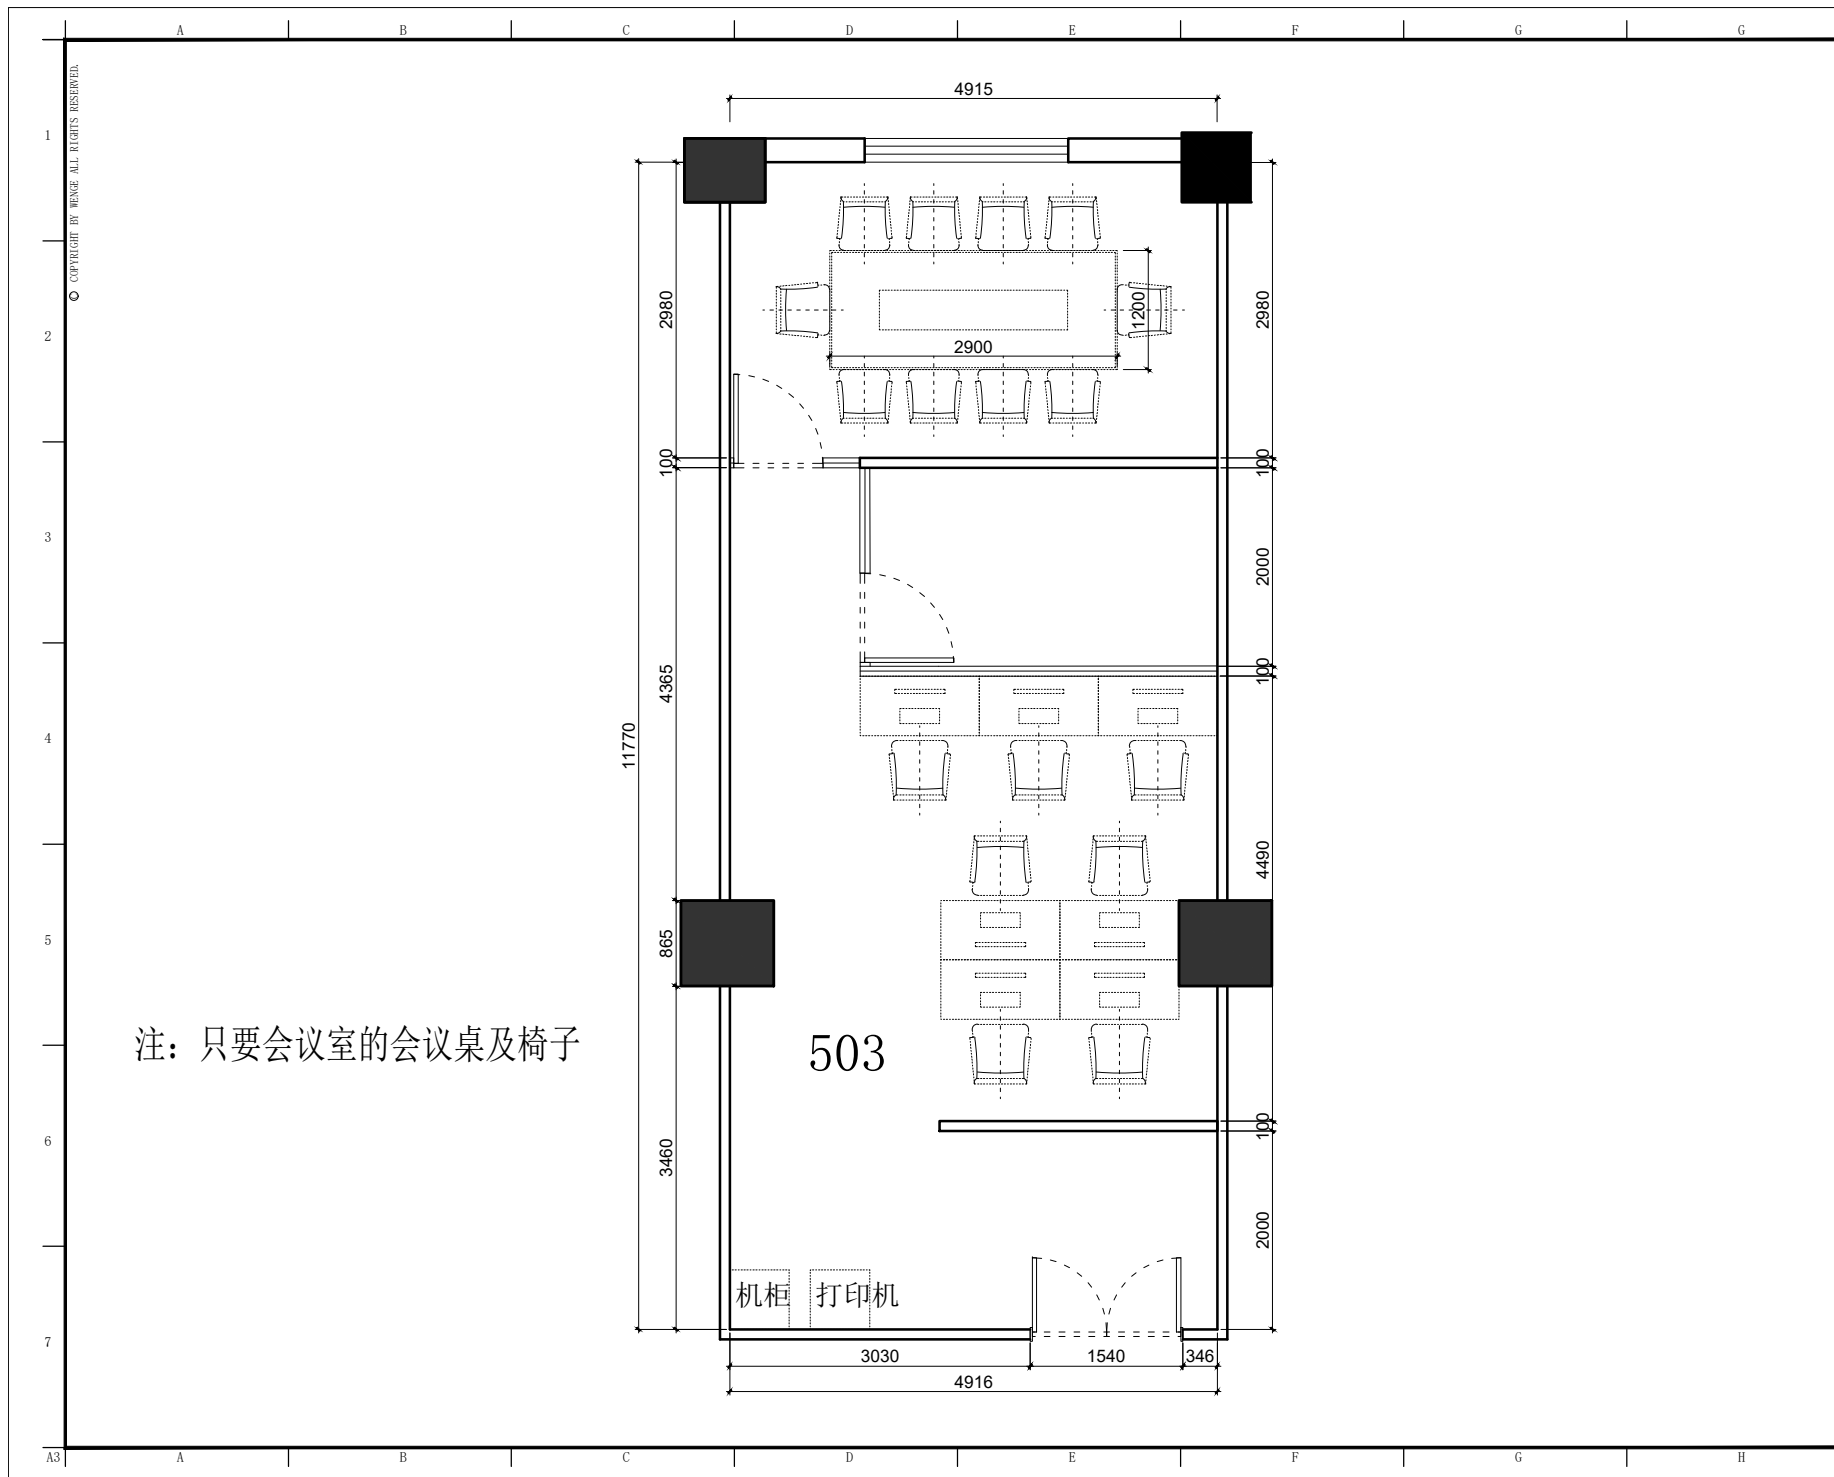

东朔集团
东朔设计部

上海市闵行区颛桥镇1899号C座6楼
Tel:400-189 9996 http://www.shdyj.cn

Partners 合作设计

Client 建设单位

东朔 超级办公室
中国。上海

国峰科技
503办公室
家具尺寸参考图

DRAWING TITLE 图名

会签

建设单位代表

监 理

主任设计师

项目负责人

设 计

制 图

审 核

建 筑

结 构

电 气

暖通

备注-Notes

1. 本设计图纸版权归本公司所有, 未经本公司

书面同意, 不得复印。

2. 本图纸应与说明、工地状况、建筑结构图

及基本数据一起使用, 发现任何差异请立

即通知设计部。

3. 切勿擅自修改, 应以图中所注尺寸为准。需

修改时, 请在图面标注清楚。

4. 特殊标注时, 图中所有尺寸均为毫米单位。

5. 未尽事宜, 请洽设计部。

修改

专业 装饰

阶段 施工图

日期 2020/3/3

比例 1:50

图号

FF-02

页码