

东朔集团
东朔设计部
上海市闵行区莘松路288号4楼
4th floor, no.288, xinsong road, Shanghai
Tel:400-189 9996 http://www.shdsjt.cn

Partners 合作设计

Client 建设单位

东朔 超级办公室
中国。上海

华鑫 813办公室
家具平面布置图

DRAWING TITLE 图名


会签 SIGN
建设单位代表 REPRESENTATIVE
监 理 SUPERVISOR
主任设计师 DESIGN DIRECTOR
项目负责人 PROJECT MANAGER
设 计 DESIGNED BY
制 图 DRAWN BY
审 核 REVIEWED BY

建筑 ARCHITECT 电气 ELECTRICAL
结构 STRUCTURE 暖通 HVAC
给排水 PLUMBING 工艺 CRAFT

备注: Notes
1. 本设计图纸版权归本公司所有, 未经本公司书面同意, 不得复印。
2. 本图纸应与说明, 工地状况, 建筑结构图及相关资料协调使用, 发现任何差异请立即通知设计者。
3. 切勿擅自更改, 应以图中所注尺寸为准, 最终尺寸需在现场校对准确。
4. 除特别说明外, 图中所有尺寸均为毫米单位。
5. 未全出图专用章, 图纸无效。

修改	摘要	日期
Rev. No.	Brief Description	Date

专业 装饰 比例 1 : 4 0 @ A 3
阶段 施工图 日期 2 0 1 9 / 8 / 7
SHEET No. 图号
PAGE No. 页码

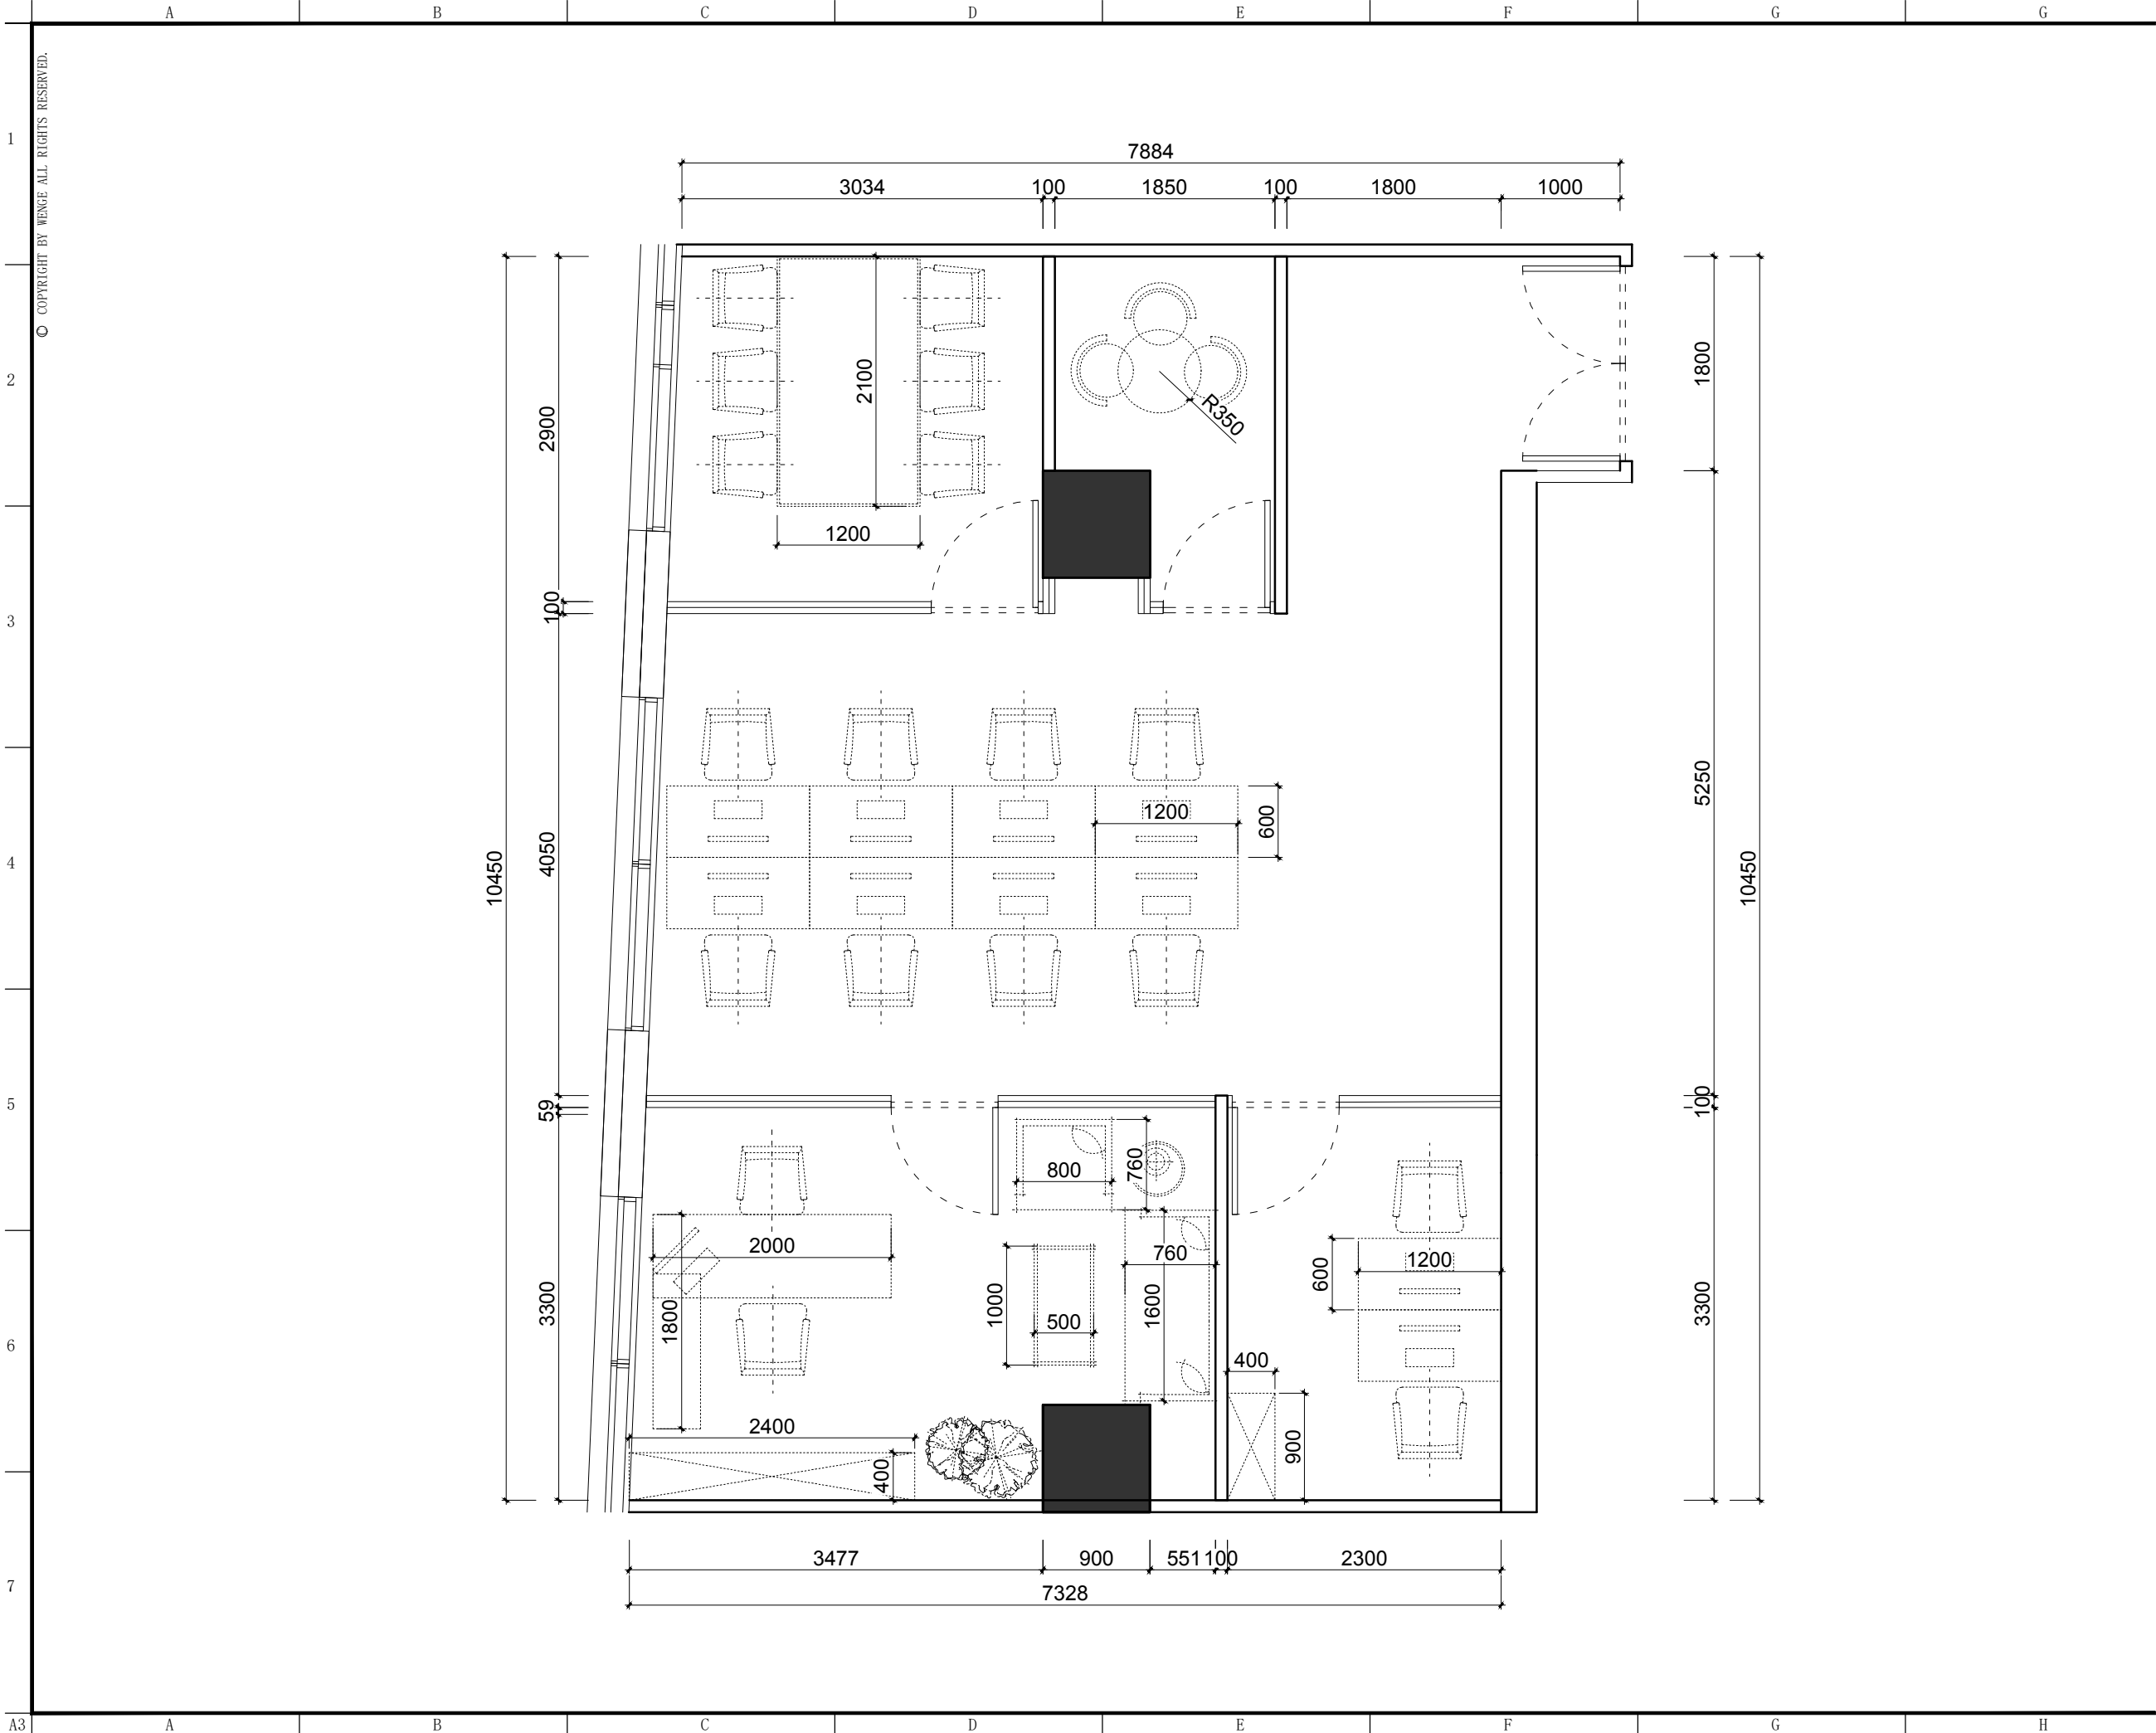

东朔集团
东朔设计部
上海市闵行区莘松路288号4楼
4th floor, no.288, xinsong road, Shanghai
Tel:400-189 9996 http://www.shdsjt.cn

Partners 合作设计

Client 建设单位

东朔 超级办公室
中国。上海

华鑫
813办公室
家具尺寸参考图

DRAWING TITLE 图名

会签 SIGN
建设单位代表 REPRESENTATIVE
监 理 SUPERVISOR
主任设计师 DESIGN DIRECTOR
项目负责人 PROJECT MANAGER
设 计 DESIGNED BY
制 图 DRAWN BY
审 核 CHECKED BY



建筑 ARCHITECTURE	电气 ELECTRICAL
结构 STRUCTURE	暖通 HVAC
给排水 PLUMBING	工艺 CRAFT

备注 NOTES
1. 本设计图纸版权归本公司所有，未经本公司书面同意，不得复印。
2. 本图纸应与说明、工地状况、建筑结构图及有关部门协调使用，发现任何差异请立即通知设计者。
3. 切勿擅自更改，应以图中所注尺寸为准，最终尺寸需在现场校对准确。
4. 除特别说明外，图中所有尺寸均为毫米单位。
5. 未全出图专用章，图纸无效。

修改	摘要	日期
Rev. No.	Brief Description	Date

专业 装饰 比例 1 : 5 0 @ A 3
阶段 施工图 日期 2 0 1 9 / 8 / 7
图号 F F - 0 1 . b

SHEET No. 图号
PAGE No. 页码

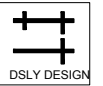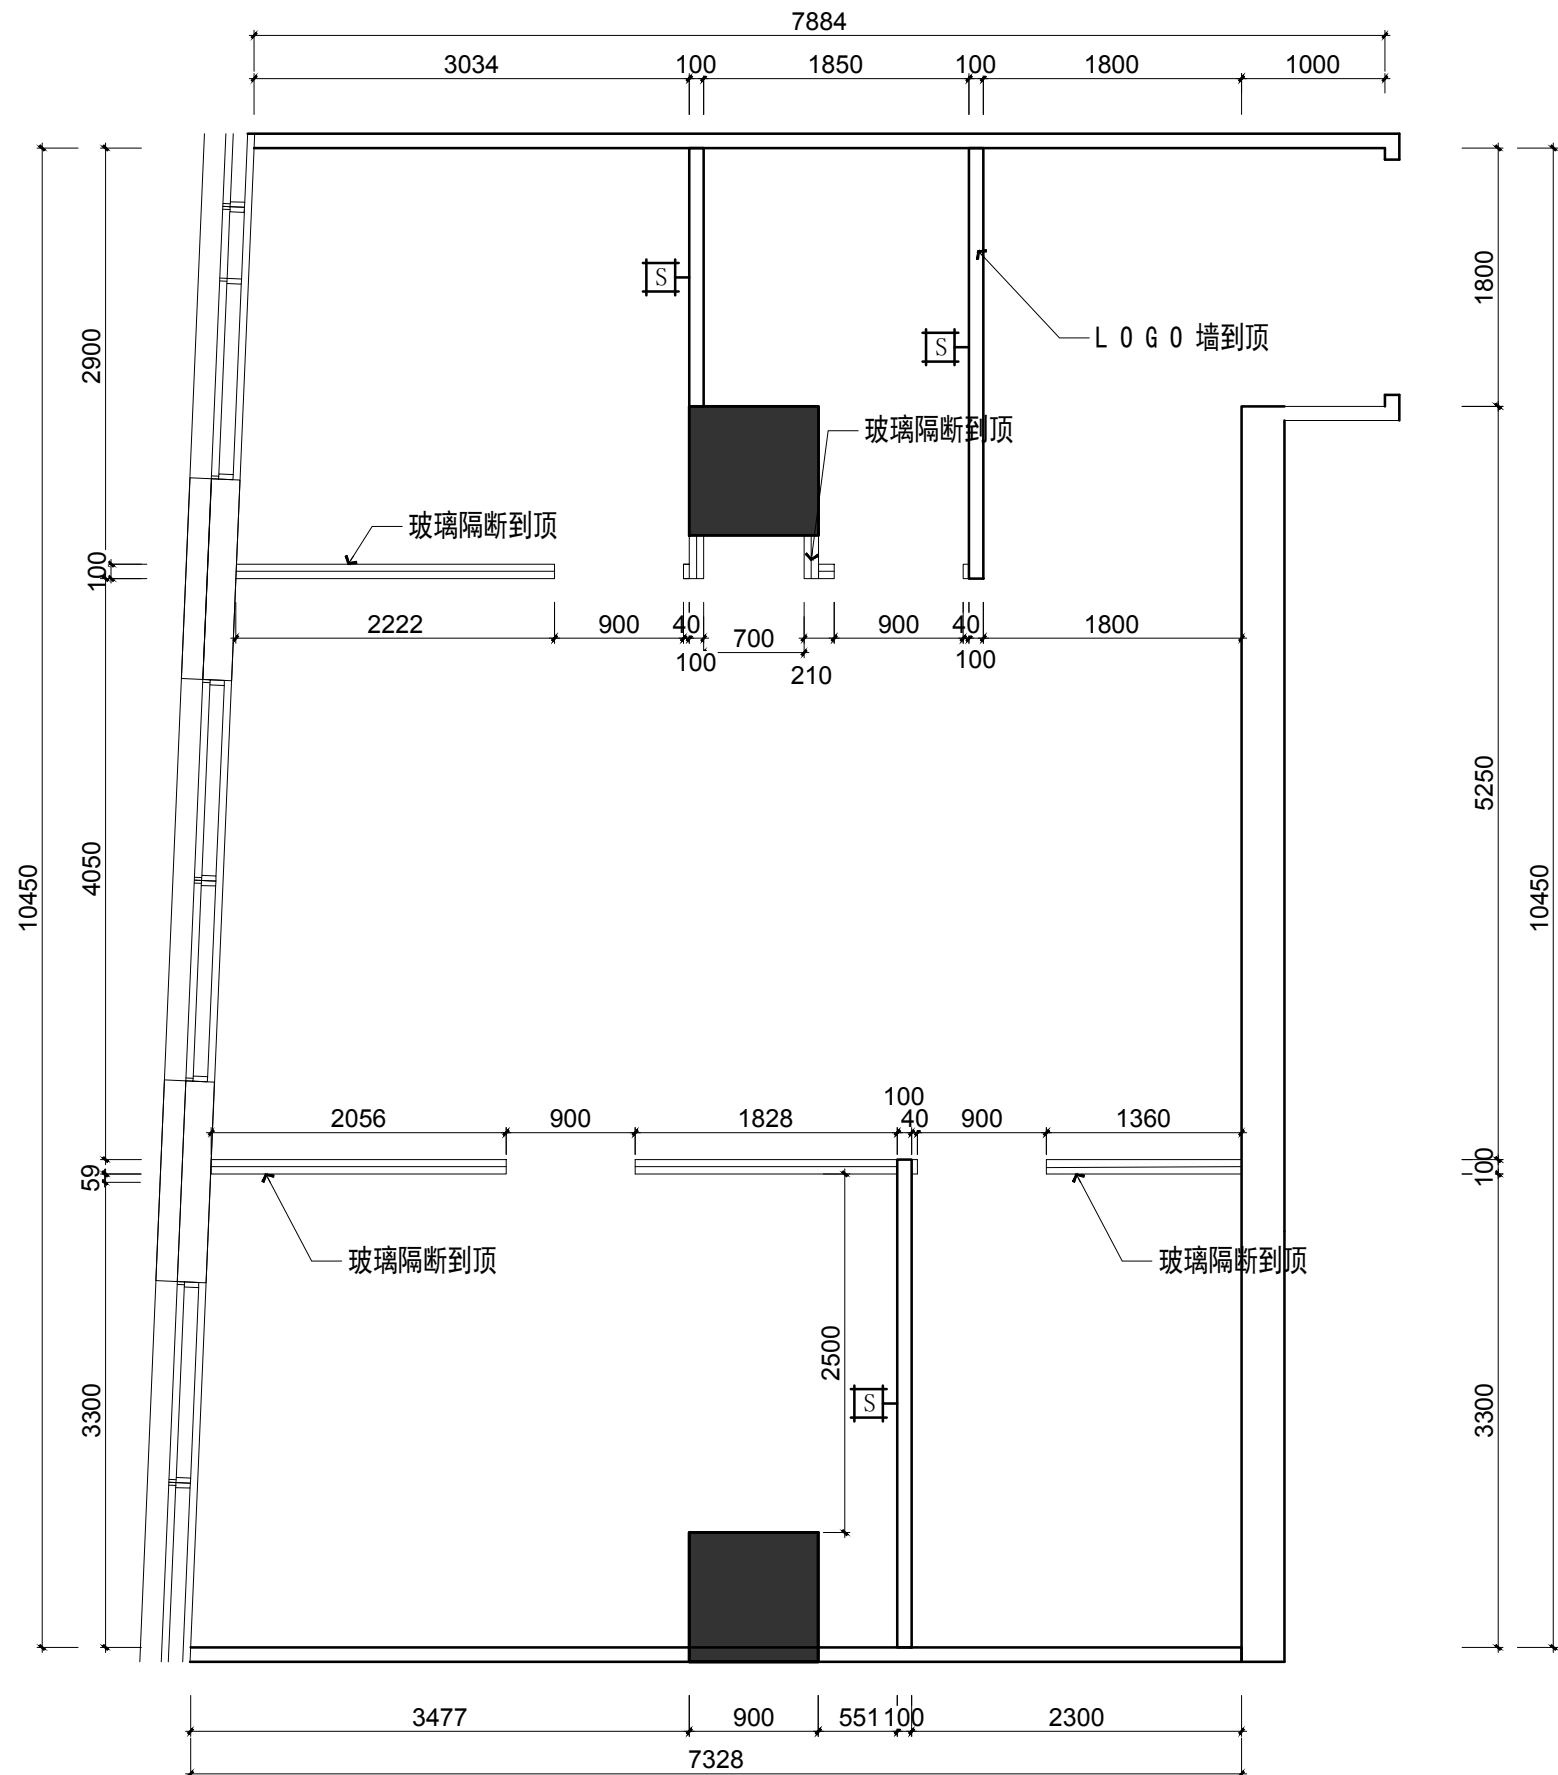

东朔集团
东朔设计部

上海市闵行区莘松路288号4楼
4th floor, no.288, xinsong road, Shanghai
Tel:400-189 9996 <http://www.shdsjt.cn>

Partners 合作设计

Client 建设单位

东朔
超级办公室

與。國。母。

华鑫
813办公室
新建墙体定位图

DRAWING TITLE	图名
---------------	----

会签 SIGN

建设单位代表 REPRESENTATIVE

監埋SUPERVISOR

主任设计师 DESIGN DIRECTOR

项目负责人 PROJECT MANAGER

DESIGNED BY
DRAWN BY

审 核 REVIEWED BY

建筑 ARCHITECT	电气 ELECTRICITY
--------------	----------------

结构	STRUCTURE	暖通	HVAC
给排水	PLUMBING	电气	ELECTRICAL

给排水ABDW 江乙CRAFT

备注:Notes

1. 本设计图纸版权归本公司所有, 未经本公司书面同意, 不得复印。

2. 本图纸应与说明, 工地状况, 建筑设计

图及有大图纸协调使用,发现任何差异请立即通知设计者。

最终尺寸需在现场校对准确。

5. 未签出图专用章, 图纸无效。

A diagram showing a horizontal beam of length \$L\$. A triangular load is applied downwards, starting at 0 at the left end and increasing linearly to a peak value of \$w_0\$ at the right end. A vertical support is located at the left end of the beam.

---	--	--

A horizontal number line with tick marks at 0, 1, 2, 3, and 4. A triangle is drawn above the line, with its base spanning from 0 to 1.

修改 Rev. No.	摘要 Brief Description	日期 Date
----------------	-------------------------	------------

专业 装饰	比例 1 : 50 @ A
-------	---------------


阶段	施工图	日期	2010 / 10
----	-----	----	-----------

STAGE 施工圖 DATE 2019/8

SHEET No. 图号

P W - 0 1

PAGE No.	页码
----------	----

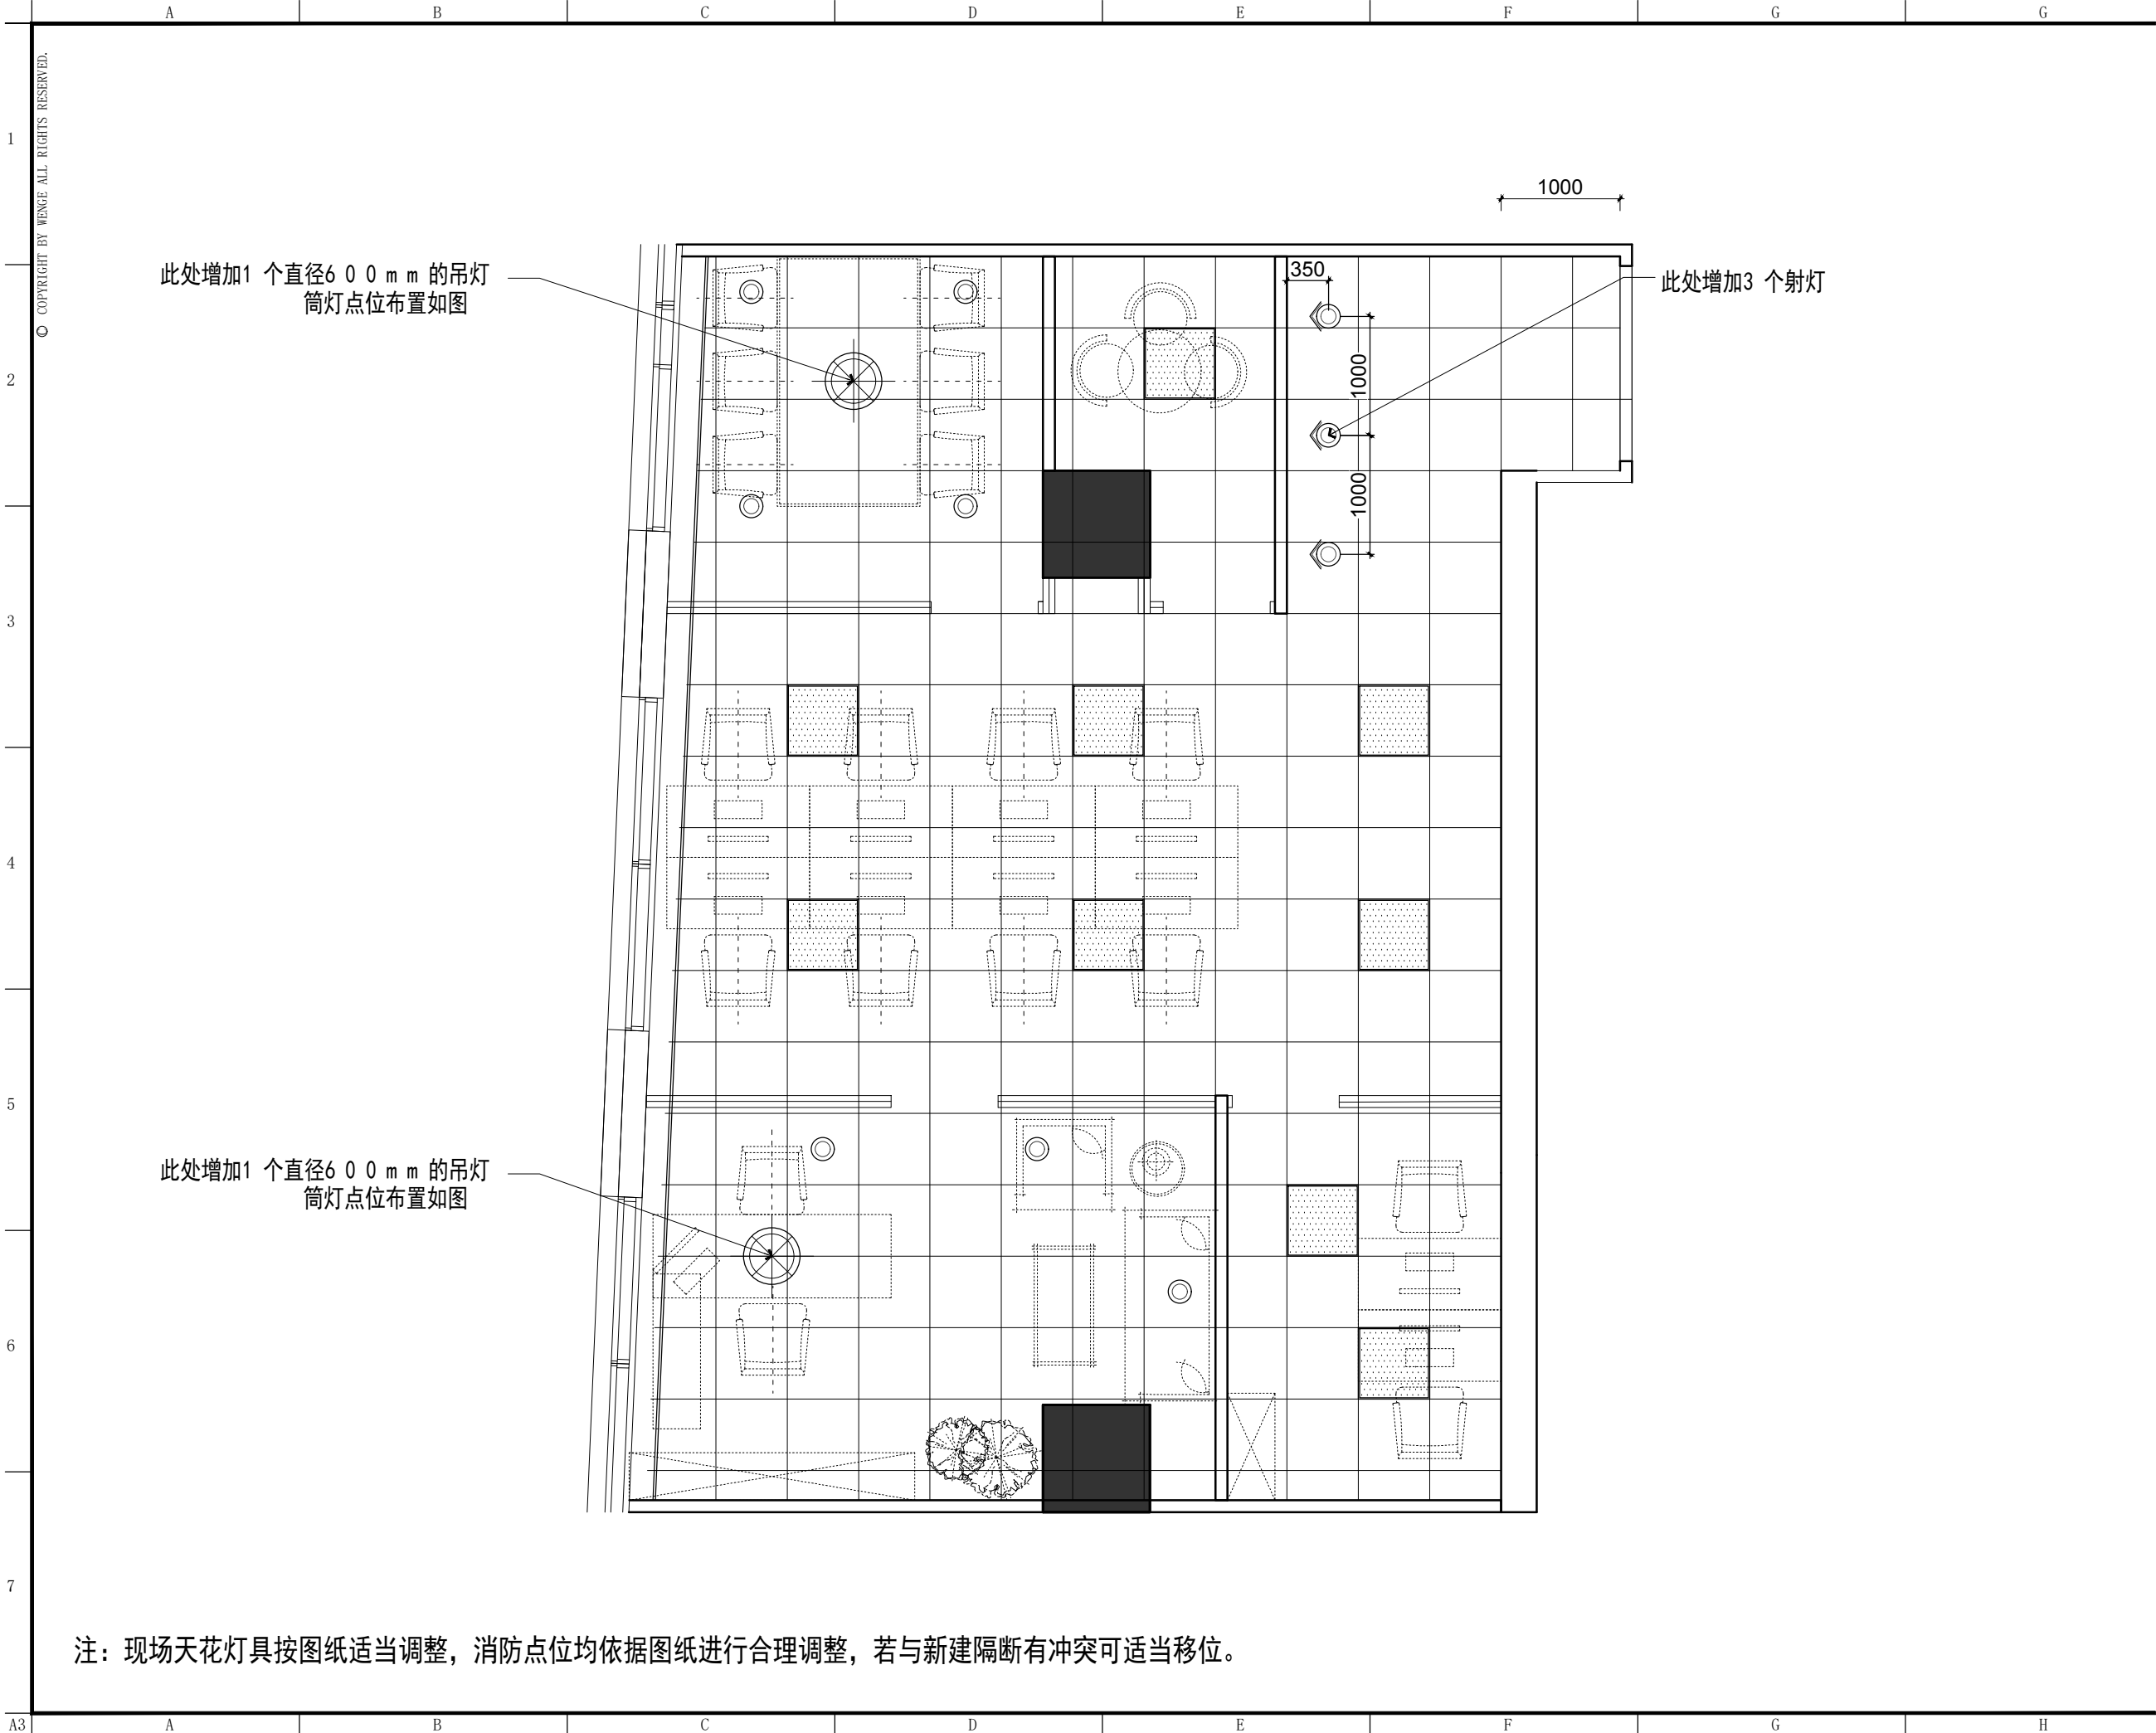

东朔集团
东朔设计部

上海市闵行区莘松路288号4楼
4th floor, no.288, xinsong road, Shanghai
Tel:400-189 9996 http://www.shdsjt.cn

Partners

合作设计

Client

建设单位

东朔 超级办公室

中国。上海

华鑫

813办公室

天花布置平面图

DRAWING TITLE 图名

会签 SIGN

建设单位代表 REPRESENTATIVE

监 理 SUPERVISOR

主任设计师 DESIGN DIRECTOR

项目负责人 PROJECT MANAGER

设 计 DESIGNED BY

制 图 DRAWN BY

审 核 REVIEWED BY

建筑 ARCHITECTURE

结构 STRUCTURE

给排水 PLUMBING

电气 ELECTRICAL

暖通 HEATING

工艺 CRAFT

备注 NOTES

1. 本设计图纸版权归本公司所有，未经本公司书面同意，不得复印。

2. 本图纸应与说明、工地状况、建筑结构图及相关资料协调使用，发现任何差异请立即通知设计者。

3. 切勿擅自更改，应以图中所注尺寸为准，最终尺寸需在现场校对准确。

4. 除特别说明外，图中所有尺寸均为毫米单位。

5. 未盖出图专用章，图纸无效。

修改 摘要 日期


Rev. No. Brief Description Date

专业 装饰 比例 1 : 5 0 @ A 3

阶段 施工图 日期 2 0 1 9 / 8 / 7

SHEET No. 图号

PAGE No. 页码

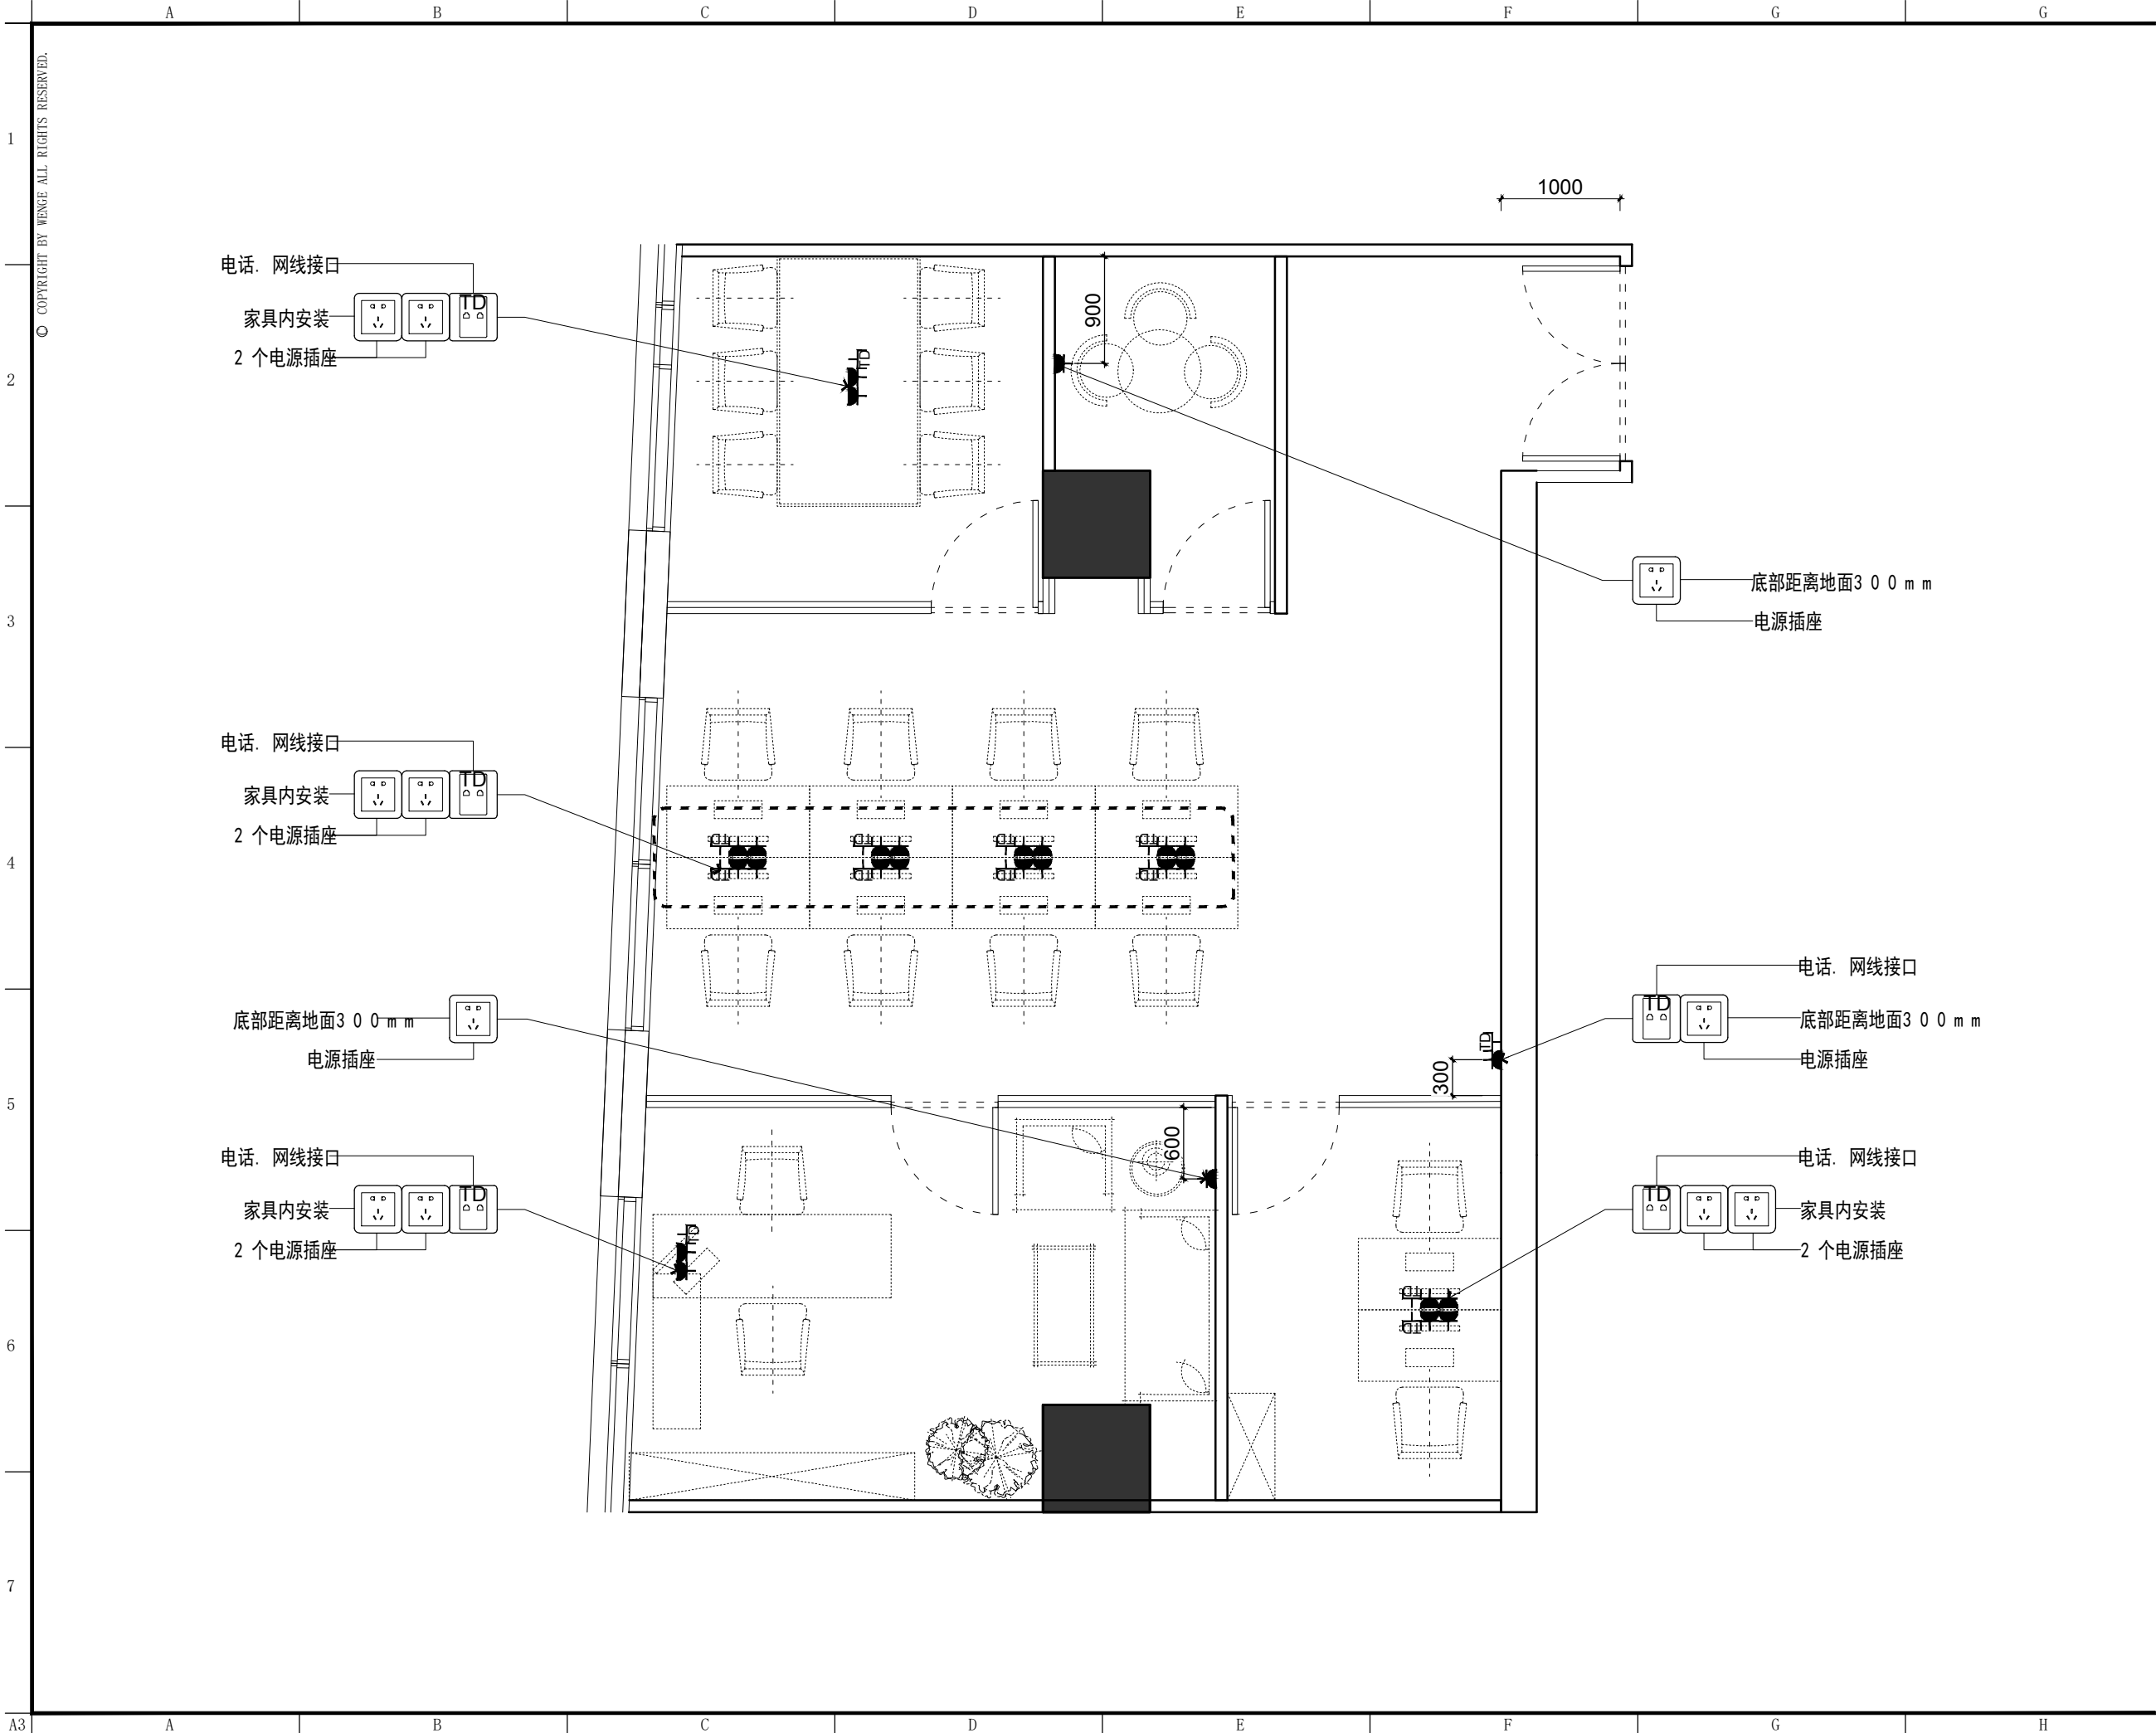

东朔集团
东朔设计部
上海市闵行区莘松路288号4楼
4th floor, no.288, xinsong road, Shanghai
Tel:400-189 9996 http://www.shdsjt.cn

Partners 合作设计

Client 建设单位

东朔 超级办公室
华鑫 813办公室
中国。上海

华鑫 813办公室
强弱电定位图

DRAWING TITLE 图名

会签 SIGN
建设单位代表 REPRESENTATIVE
监 理 SUPERVISOR
主任设计师 DESIGN DIRECTOR
项目负责人 PROJECT MANAGER
设 计 DESIGNED BY
制 图 DRAWN BY
审 核 REVIEWED BY

建筑 ARCHITECTURE 电气 ELECTRICAL
结构 STRUCTURE 暖通 HVAC
给排水 PLUMBING 工艺 CRAFT

备注: Notes
1. 本设计图纸版权归本公司所有, 未经本公司书面同意, 不得复印。
2. 本图纸应与说明, 工地状况, 建筑结构图及有关部门协调使用, 发现任何差异请立即通知设计者。
3. 切勿擅自更改, 应以图中所注尺寸为准, 最终尺寸需在现场校对准确。
4. 除特别说明外, 图中所有尺寸均为毫米单位。
5. 未全出图专用章, 图纸无效。

修改	摘要	日期
Rev. No.	Brief Description	Date

专业 装饰 比例 1 : 5 0 @ A 3
阶段 施工图 日期 2 0 1 9 / 8 / 7

SHEET No. 图号
E S - 0 1
PAGE No. 页码