


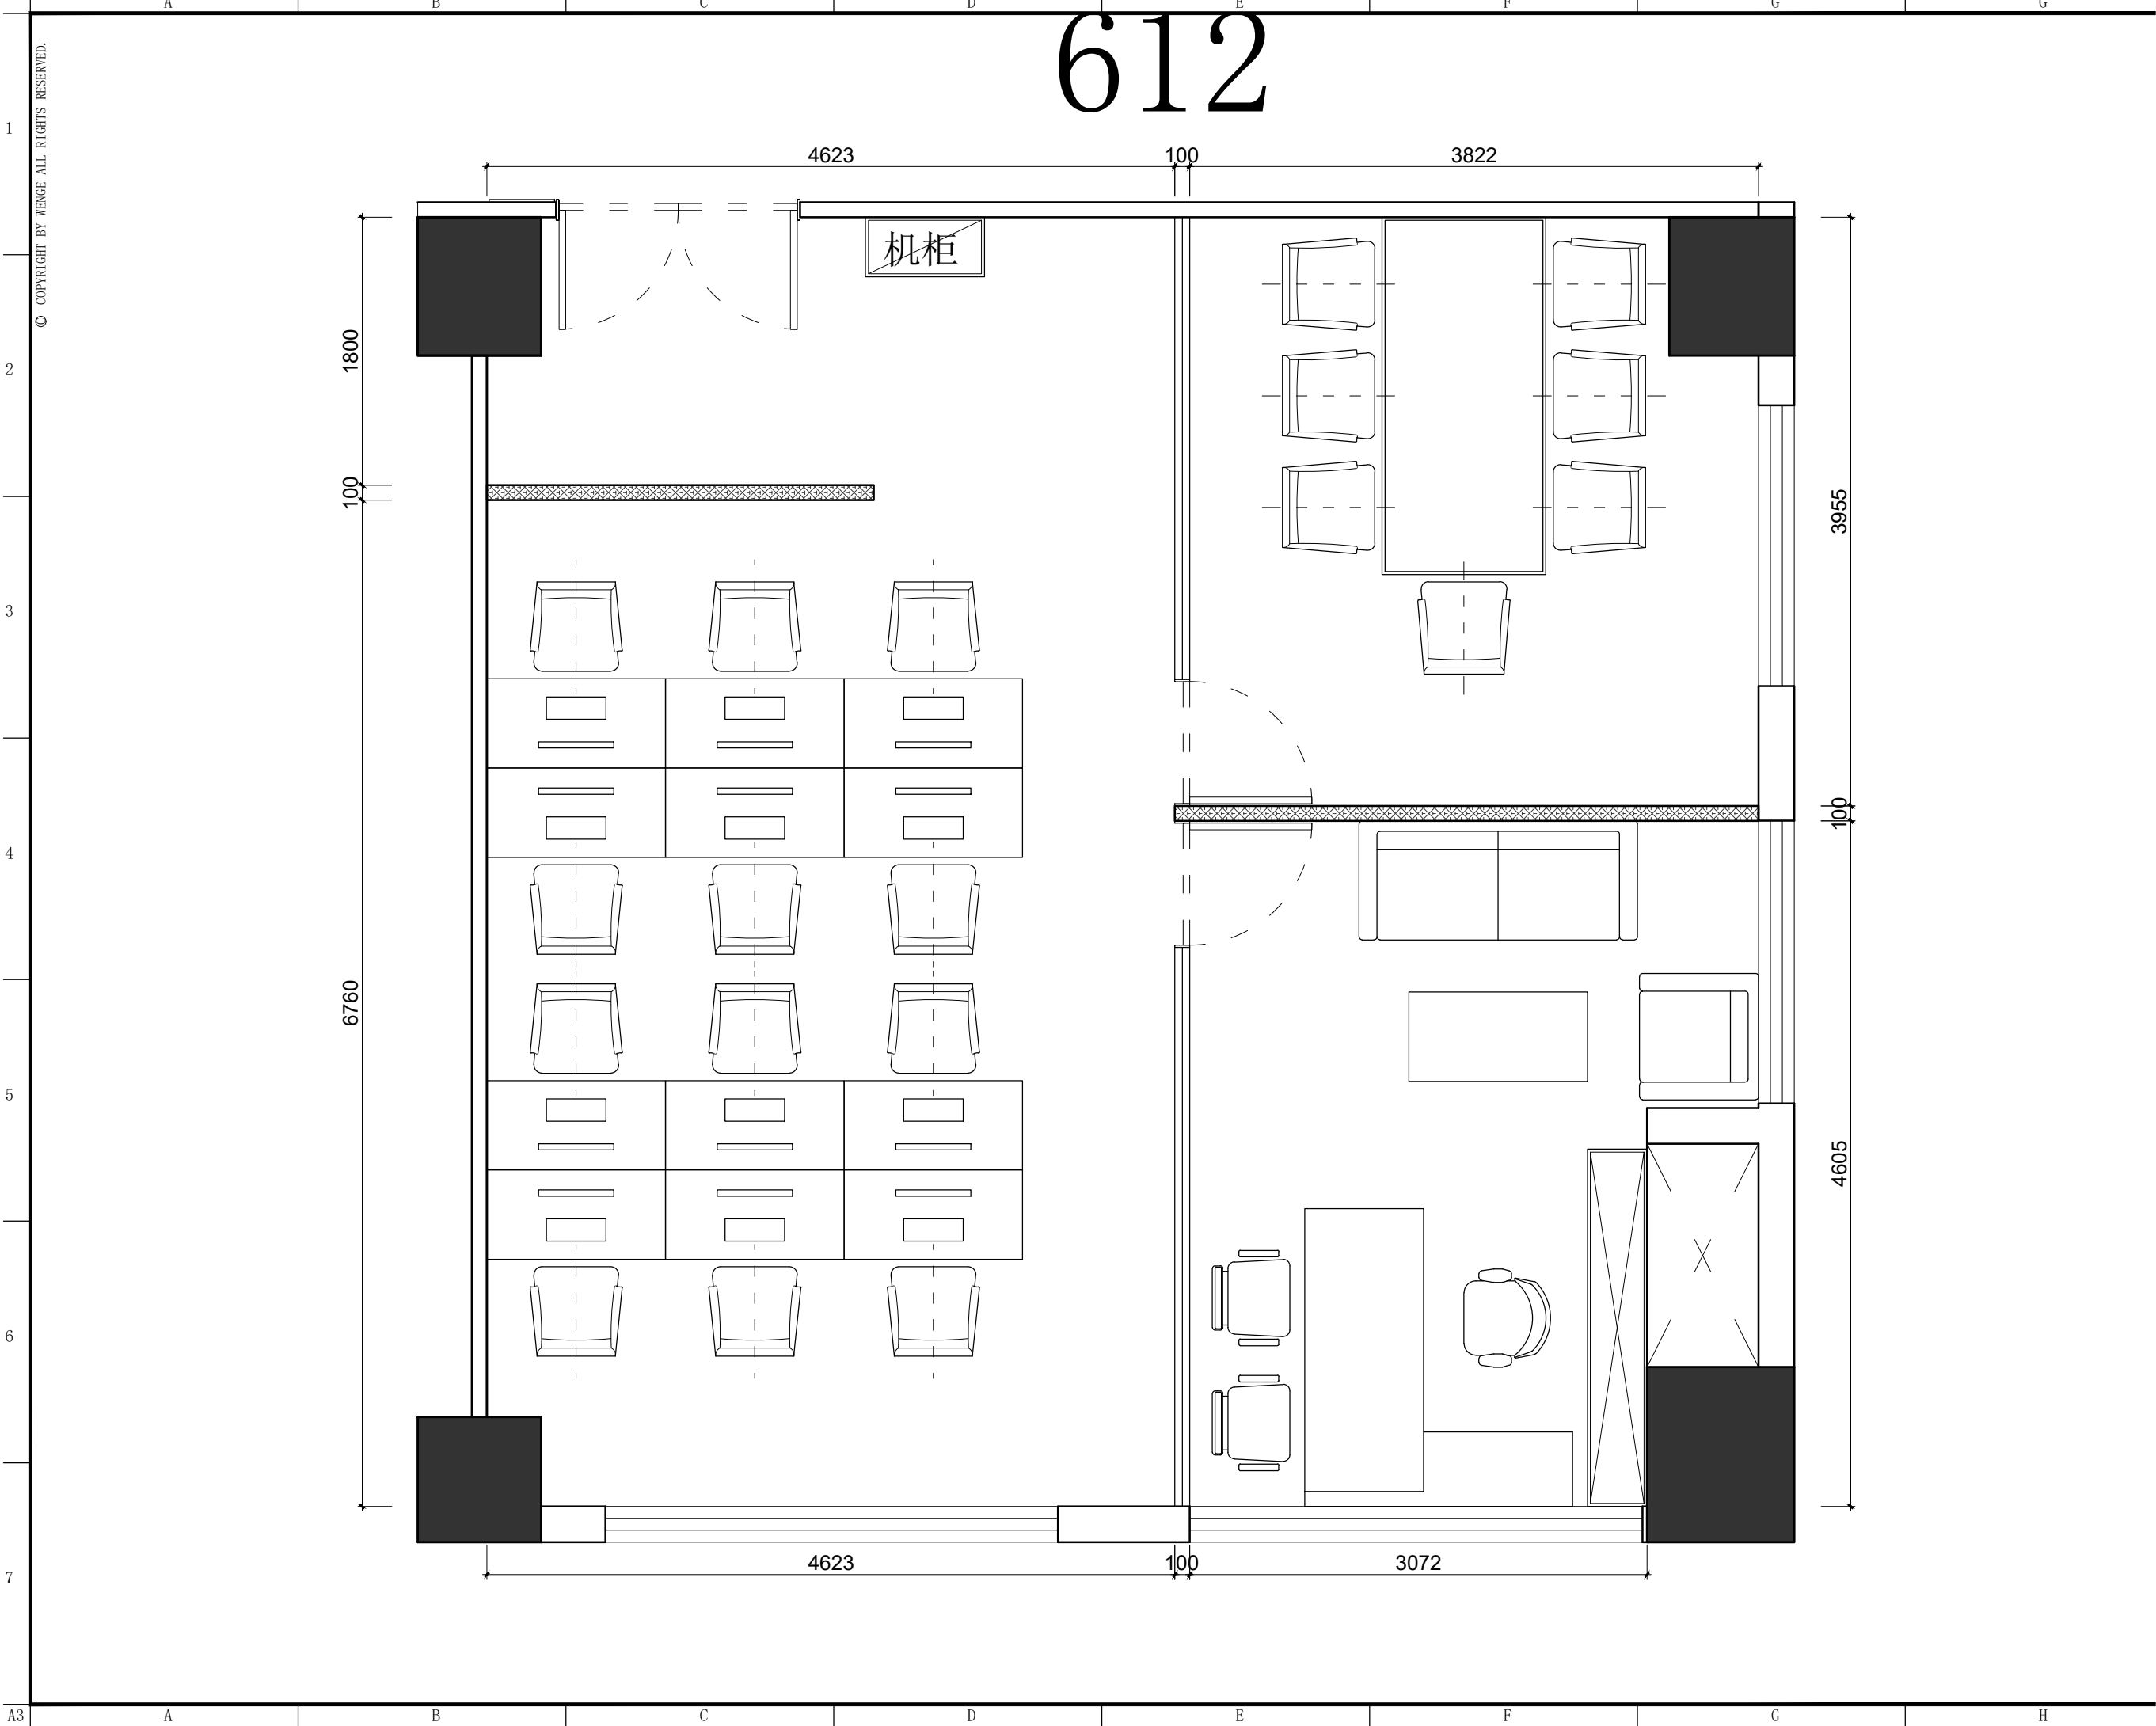

东朔集团  
东朔设计部

上海市闵行区盛坤路1899号C座8楼  
4th floor, no.288, xinsong road, Shanghai  
Tel:400-189 9996 http://www.shdsjt.cn

Partners 合作设计

Client 建设单位

东朔 超级办公室  
中国。上海

亚龙 612  
家具平面布置图

DRAWING TITLE 图名

会签 SIGN  
建设单位代表 DEPOSEN TATIVE  
监 理 SUPERVISOR  
主任设计师 DESIGN DIRECTOR  
项目负责人 PROJECT MANAGER  
设 计 DESIGNED BY  
制 图 DRAWN BY  
审 核 CHECKED BY


|     |           |    |          |
|-----|-----------|----|----------|
| 建筑  | ARCHITECT | 电气 | ELECTRIC |
| 结构  | STRUCTURE | 暖通 | HVAC     |
| 给排水 | ABDW      | 工艺 | CRAFT    |


备注:Notes  
1. 本设计图纸版权归本公司所有, 未经本公司书面同意, 不得复印。  
2. 本图纸应与说明, 工地状况, 建筑结构施工图及有类图纸协调使用, 发现任何差异请立即通知设计者。  
3. 切勿量度图纸, 应以图中所注尺寸为准, 最终尺寸需在现场校对准确。  
4. 除特别说明外, 图中所有尺寸均为毫米单位。  
5. 未盖出图专用章, 图纸无效。

|         |                   |      |
|---------|-------------------|------|
| 修改      | 摘要                | 日期   |
| Rev.No. | Brief Description | Date |

|       |       |    |                 |
|-------|-------|----|-----------------|
| 专业    | 装饰    | 比例 | 1 : 5 5 @ A 3   |
| PROF. | SCALE |    |                 |
| 阶段    | 施工图   | 日期 | 2 0 2 4 / 2 / 2 |
| STAGE | DATE  |    |                 |

|           |     |
|-----------|-----|
| SHEET No. | 图号  |
| FF        | 0 1 |
| PAGE No.  | 页码  |

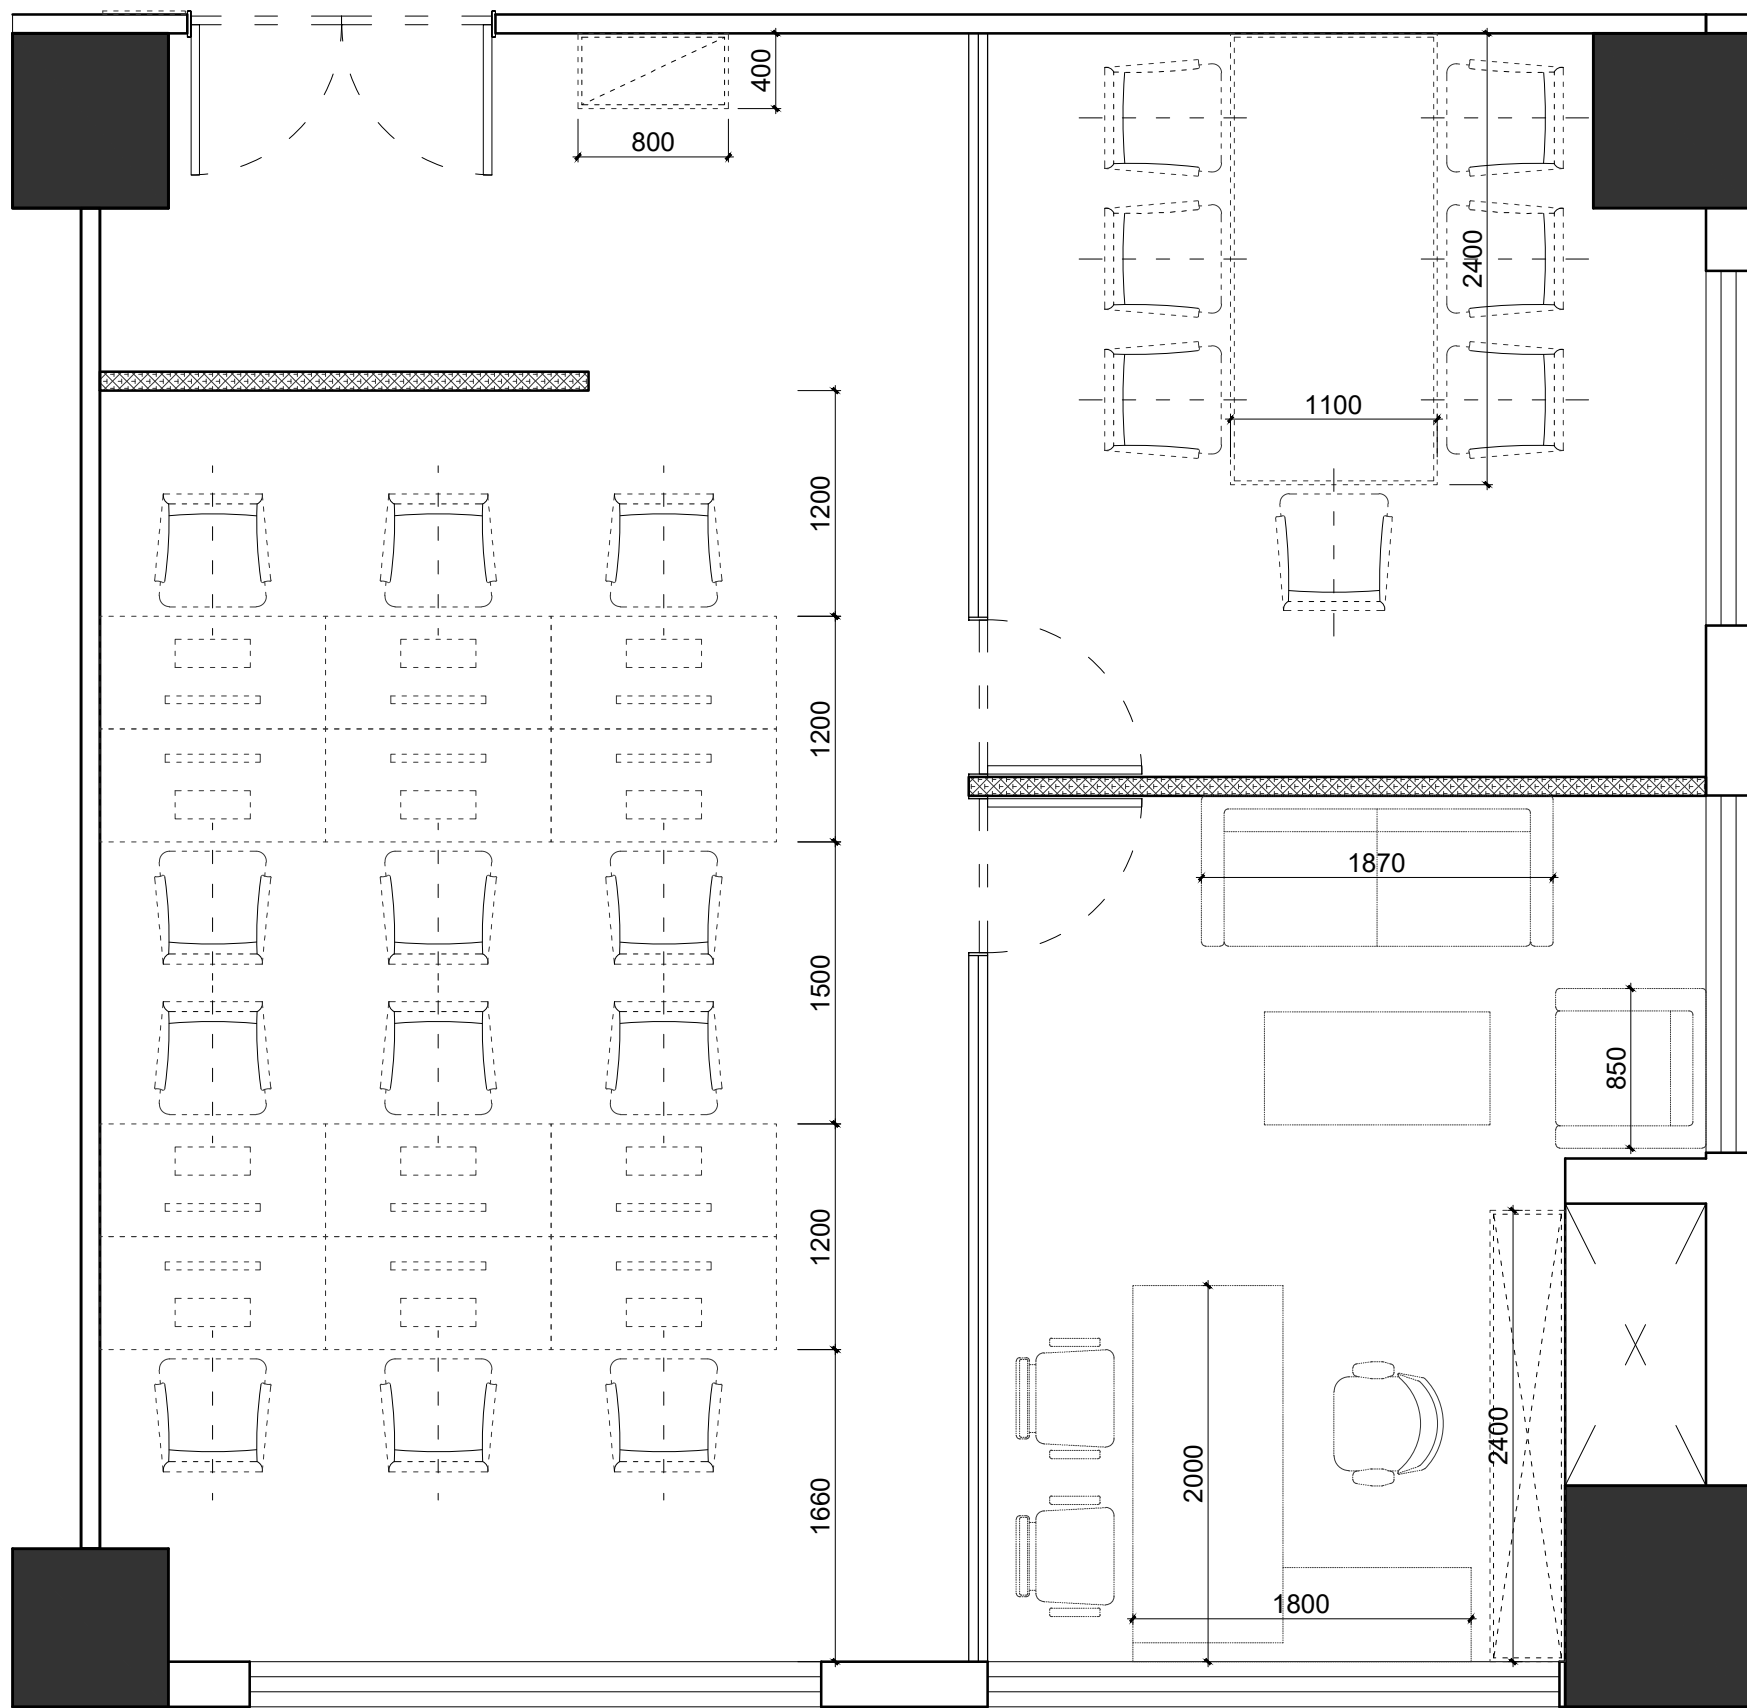

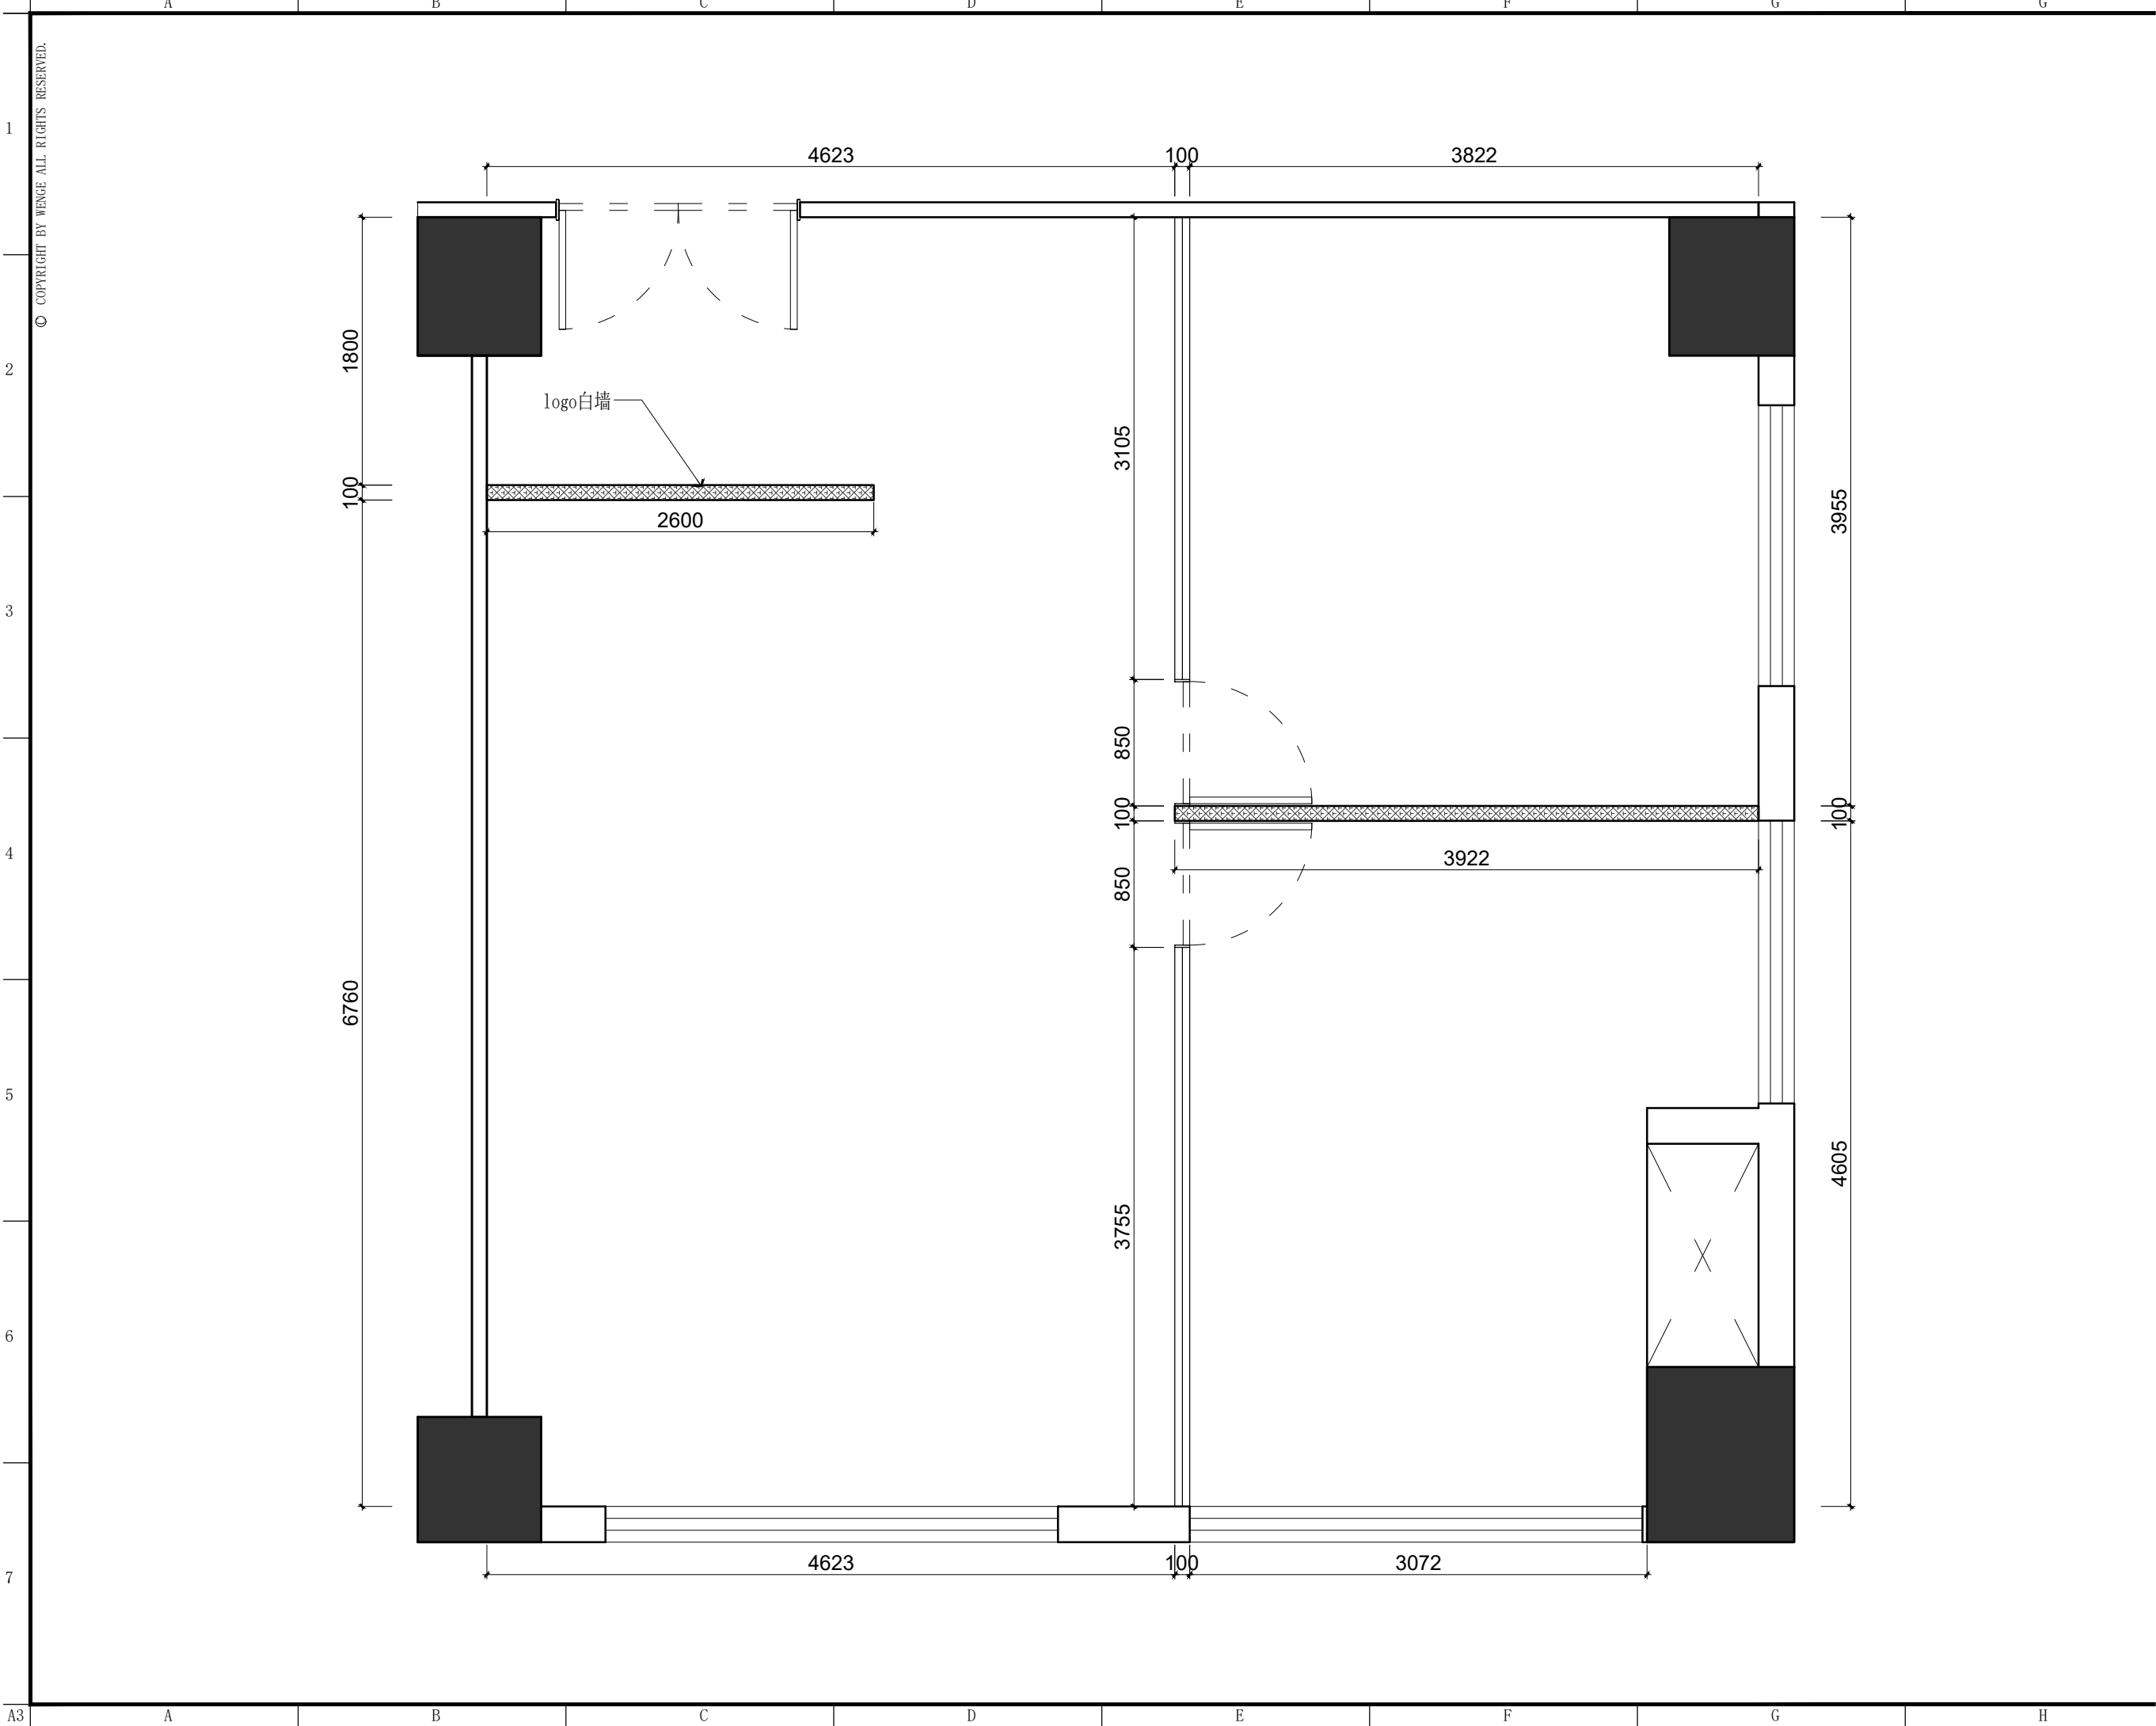

东朔集团  
东朔设计部

上海市闵行区盛坤路1899号C座8楼  
4th floor, no.288, xinsong road, Shanghai  
Tel:400-189 9996 http://www.shdsjt.cn

Partners 合作设计

Client 建设单位

东朔 超级办公室  
中国。上海

亚龙 612  
新建墙体定位图

DRAWING TITLE 图名

会签 SIGN  
建设单位代表 DEFFENSE TATIVE  
监 理 SUPERVISOR  
主任设计师 DESIGN DIRECTOR  
项目负责人 PROJECT MANAGER  
设 计 DESIGNED BY  
制 图 DRAWN BY  
审 核 CHECKED BY


|           |           |      |        |      |       |
|-----------|-----------|------|--------|------|-------|
| 建筑        | 结构        | 给排水  | 电气     | 暖通   | 工艺    |
| ARCHITECT | STRUCTURE | ABDW | ELECTR | HVAC | CRAFT |

备注:Notes  
1. 本设计图纸版权归本公司所有, 未经本公司书面同意, 不得复印。  
2. 本图纸应与说明, 工地状况, 建筑结构图及有类图纸协调使用, 发现任何差异请立即通知设计者。  
3. 切勿量度图纸, 应以图中所注尺寸为准, 最终尺寸需在现场校对准确。  
4. 除特别注明外, 图中所有尺寸均为毫米单位。  
5. 未盖出图专用章, 图纸无效。

|         |                   |      |
|---------|-------------------|------|
| 修改      | 摘要                | 日期   |
| Rev.No. | Brief Description | Date |

|       |       |    |                 |
|-------|-------|----|-----------------|
| 专业    | 装饰    | 比例 | 1 : 5 5 @ A 3   |
| PROF. | SCALE |    |                 |
| 阶段    | 施工图   | 日期 | 2 0 2 4 / 2 / 2 |
| STAGE | DATE  |    |                 |

|           |     |
|-----------|-----|
| SHEET No. | 图号  |
| FF        | 0 1 |
| PAGE No.  | 页码  |

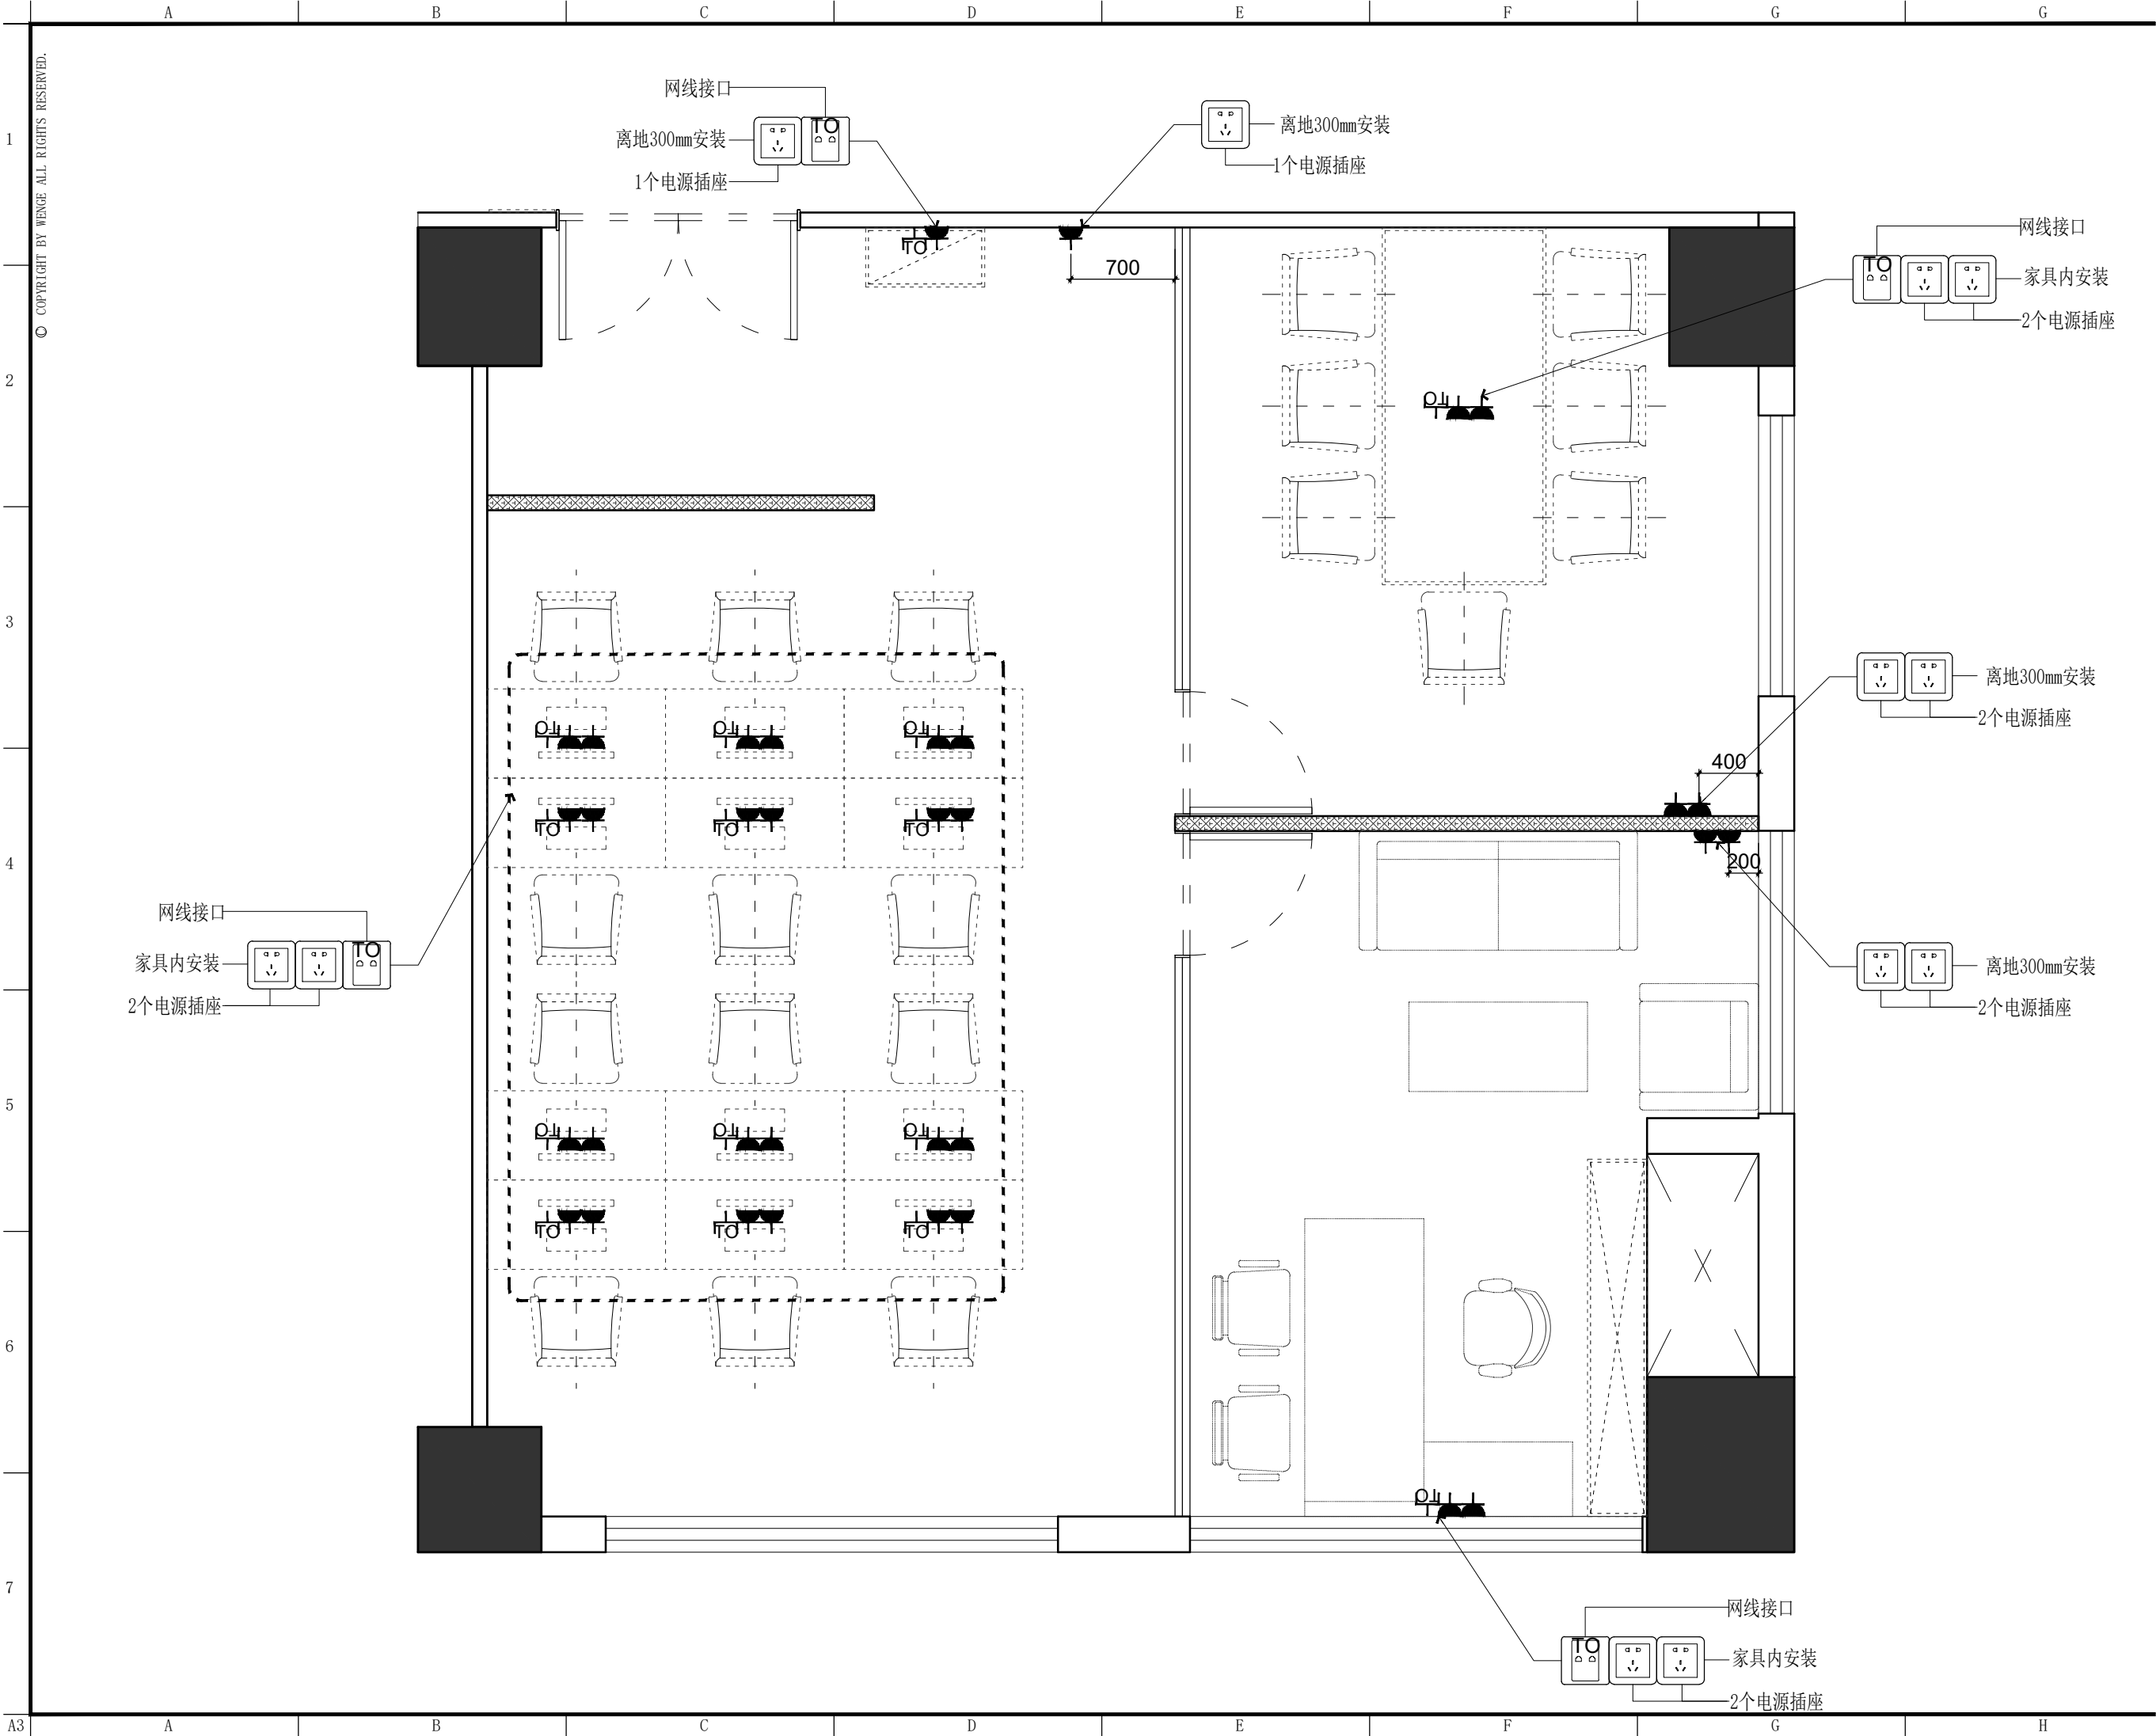

东朔集团  
东朔设计部

上海市闵行区盛坤路1899号C座8楼  
4th floor, no.288, xinsong road, Shanghai  
Tel:400-189 9996 http://www.shdsgt.cn

Partners

合作设计

Client

建设单位

东朔 超级办公室

亚龙

612

强弱电定位图

DRAWING TITLE 图名

会签 SIGN

建设单位代表 REPRESENTATIVE

监 理 SUPERVISOR

主任设计师 DESIGN DIRECTOR

项目负责人 PROJECT MANAGER

设 计 DESIGNED BY

制 图 DRAWN BY

审 核 CHECKED BY

建筑 ARCHITECT 电气 ELECTRICITY

结构 STRUCTURE 暖通 HVAC

给排水 ABBW 工艺 CRAFT

备注:Notes

1. 本设计图纸版权归本公司所有, 未经本公司

书面同意, 不得复印。

2. 本图纸应与说明, 工地状况, 建筑结构图

及相关资料协调使用, 发现任何差异请立

即通知设计者。

3. 切勿量度图纸, 应以图中所注尺寸为准, 最

终尺寸需在现场校对准确。

4. 除特别注明外, 图中所有尺寸均为毫米单位。

5. 未画出图专用章, 图章无效。

修改 Rev.No. 摘要 Brief Description 日期 Date

专业 装饰 比例 1 : 5 5 @ A 3

阶段 施工图 日期 2 0 2 4 / 2 / 2

SHEET No. 图号

FF 0 1

PAGE No. 页码