


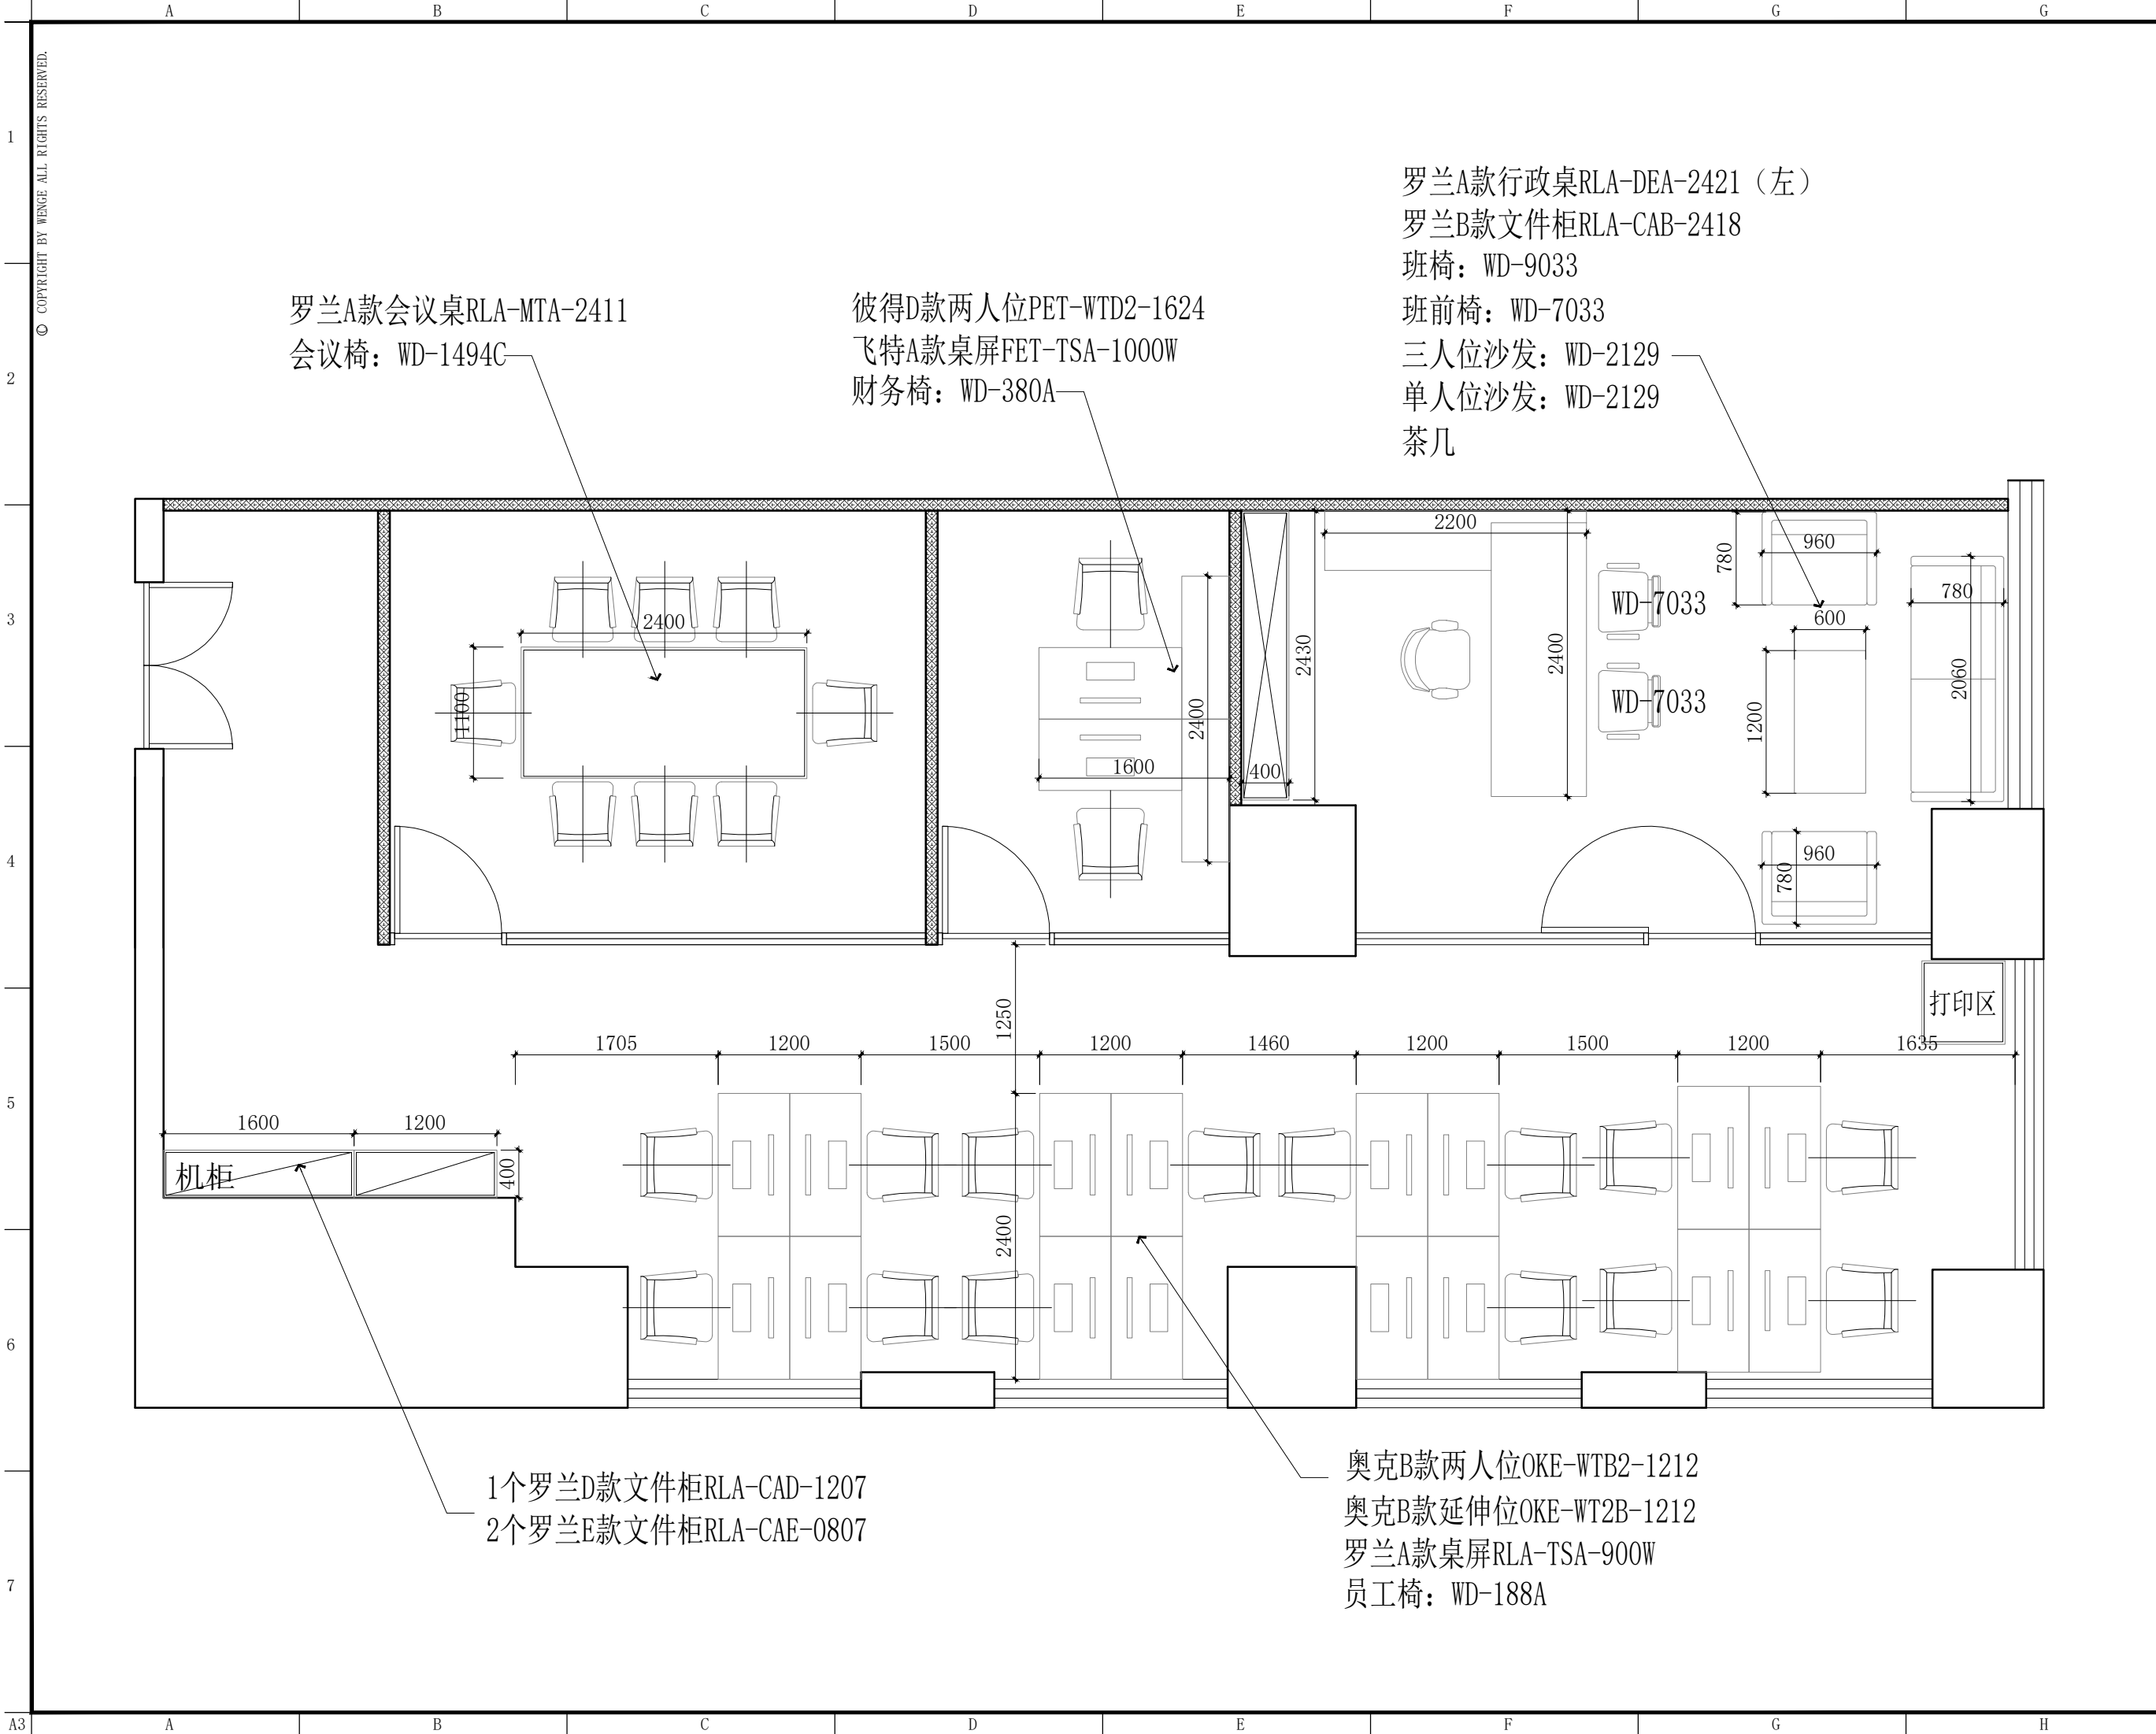

罗兰A款会议桌RLA-MTA-2411
会议椅: WD-1494C

彼得D款两人位PET-WTD2-1624
飞特A款桌屏FET-TSA-1000W
财务椅: WD-380A


罗兰A款行政桌RLA-DEA-2421 (左)
罗兰B款文件柜RLA-CAB-2418
班椅: WD-9033
班前椅: WD-7033
三人位沙发: WD-2129
单人位沙发: WD-2129
茶几

打印区

机柜

1个罗兰D款文件柜RLA-CAD-1207
2个罗兰E款文件柜RLA-CAE-0807

奥克B款两人位OKE-WTB2-1212
奥克B款延伸位OKE-WT2B-1212
罗兰A款桌屏RLA-TSA-900W
员工椅: WD-188A

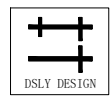

东朔集团设计部

上海市闵行区盛坤路1899号C座8楼
4th floor, no.288, xinsong road, Shanghai
Tel:400-189 9996 http://www.shdsjt.cn

Partners 合作设计

Client 建设单位

东朔 超级办公室
中国。上海

华设大厦
509B办公室
家具尺寸参考图

DRAWING TITLE 图名

会签 SIGN
建设单位代表 REPRESENTATIVE
监 理 SUPERVISOR
主任设计师 DESIGN DIRECTOR
项目负责人 PROJECT MANAGER
设 计 DESIGNED BY
制 图 DRAWN BY
审 核 REVIEWED BY
建筑 ARCHITECT 电气 ELECTRICAL
结构 STRUCTURE 暖通 HVAC
给排水 ABBOW 工艺 CRAFT

备注: Notes
1. 本设计图纸版权归本公司所有, 未经本公司书面同意, 不得复印。
2. 本图纸应与说明、工地状况、建筑结构图及有图纸协调使用, 发现任何差异请立即通知设计者。
3. 切勿量度图纸, 应以图中所注尺寸为准, 最终尺寸需在现场校对准确。
4. 除特别注明外, 图中所有尺寸均为毫米单位。
5. 未签出图专用章, 图纸无效。

修改 摘要 日期
Rev.No. Brief Description Date
专业 装饰 比例 1:50@A3
PROF. SCALE
阶段 施工图 日期 2021/7/20 星期

SHEET No. 图号
FF 01
PAGE No. 页码