


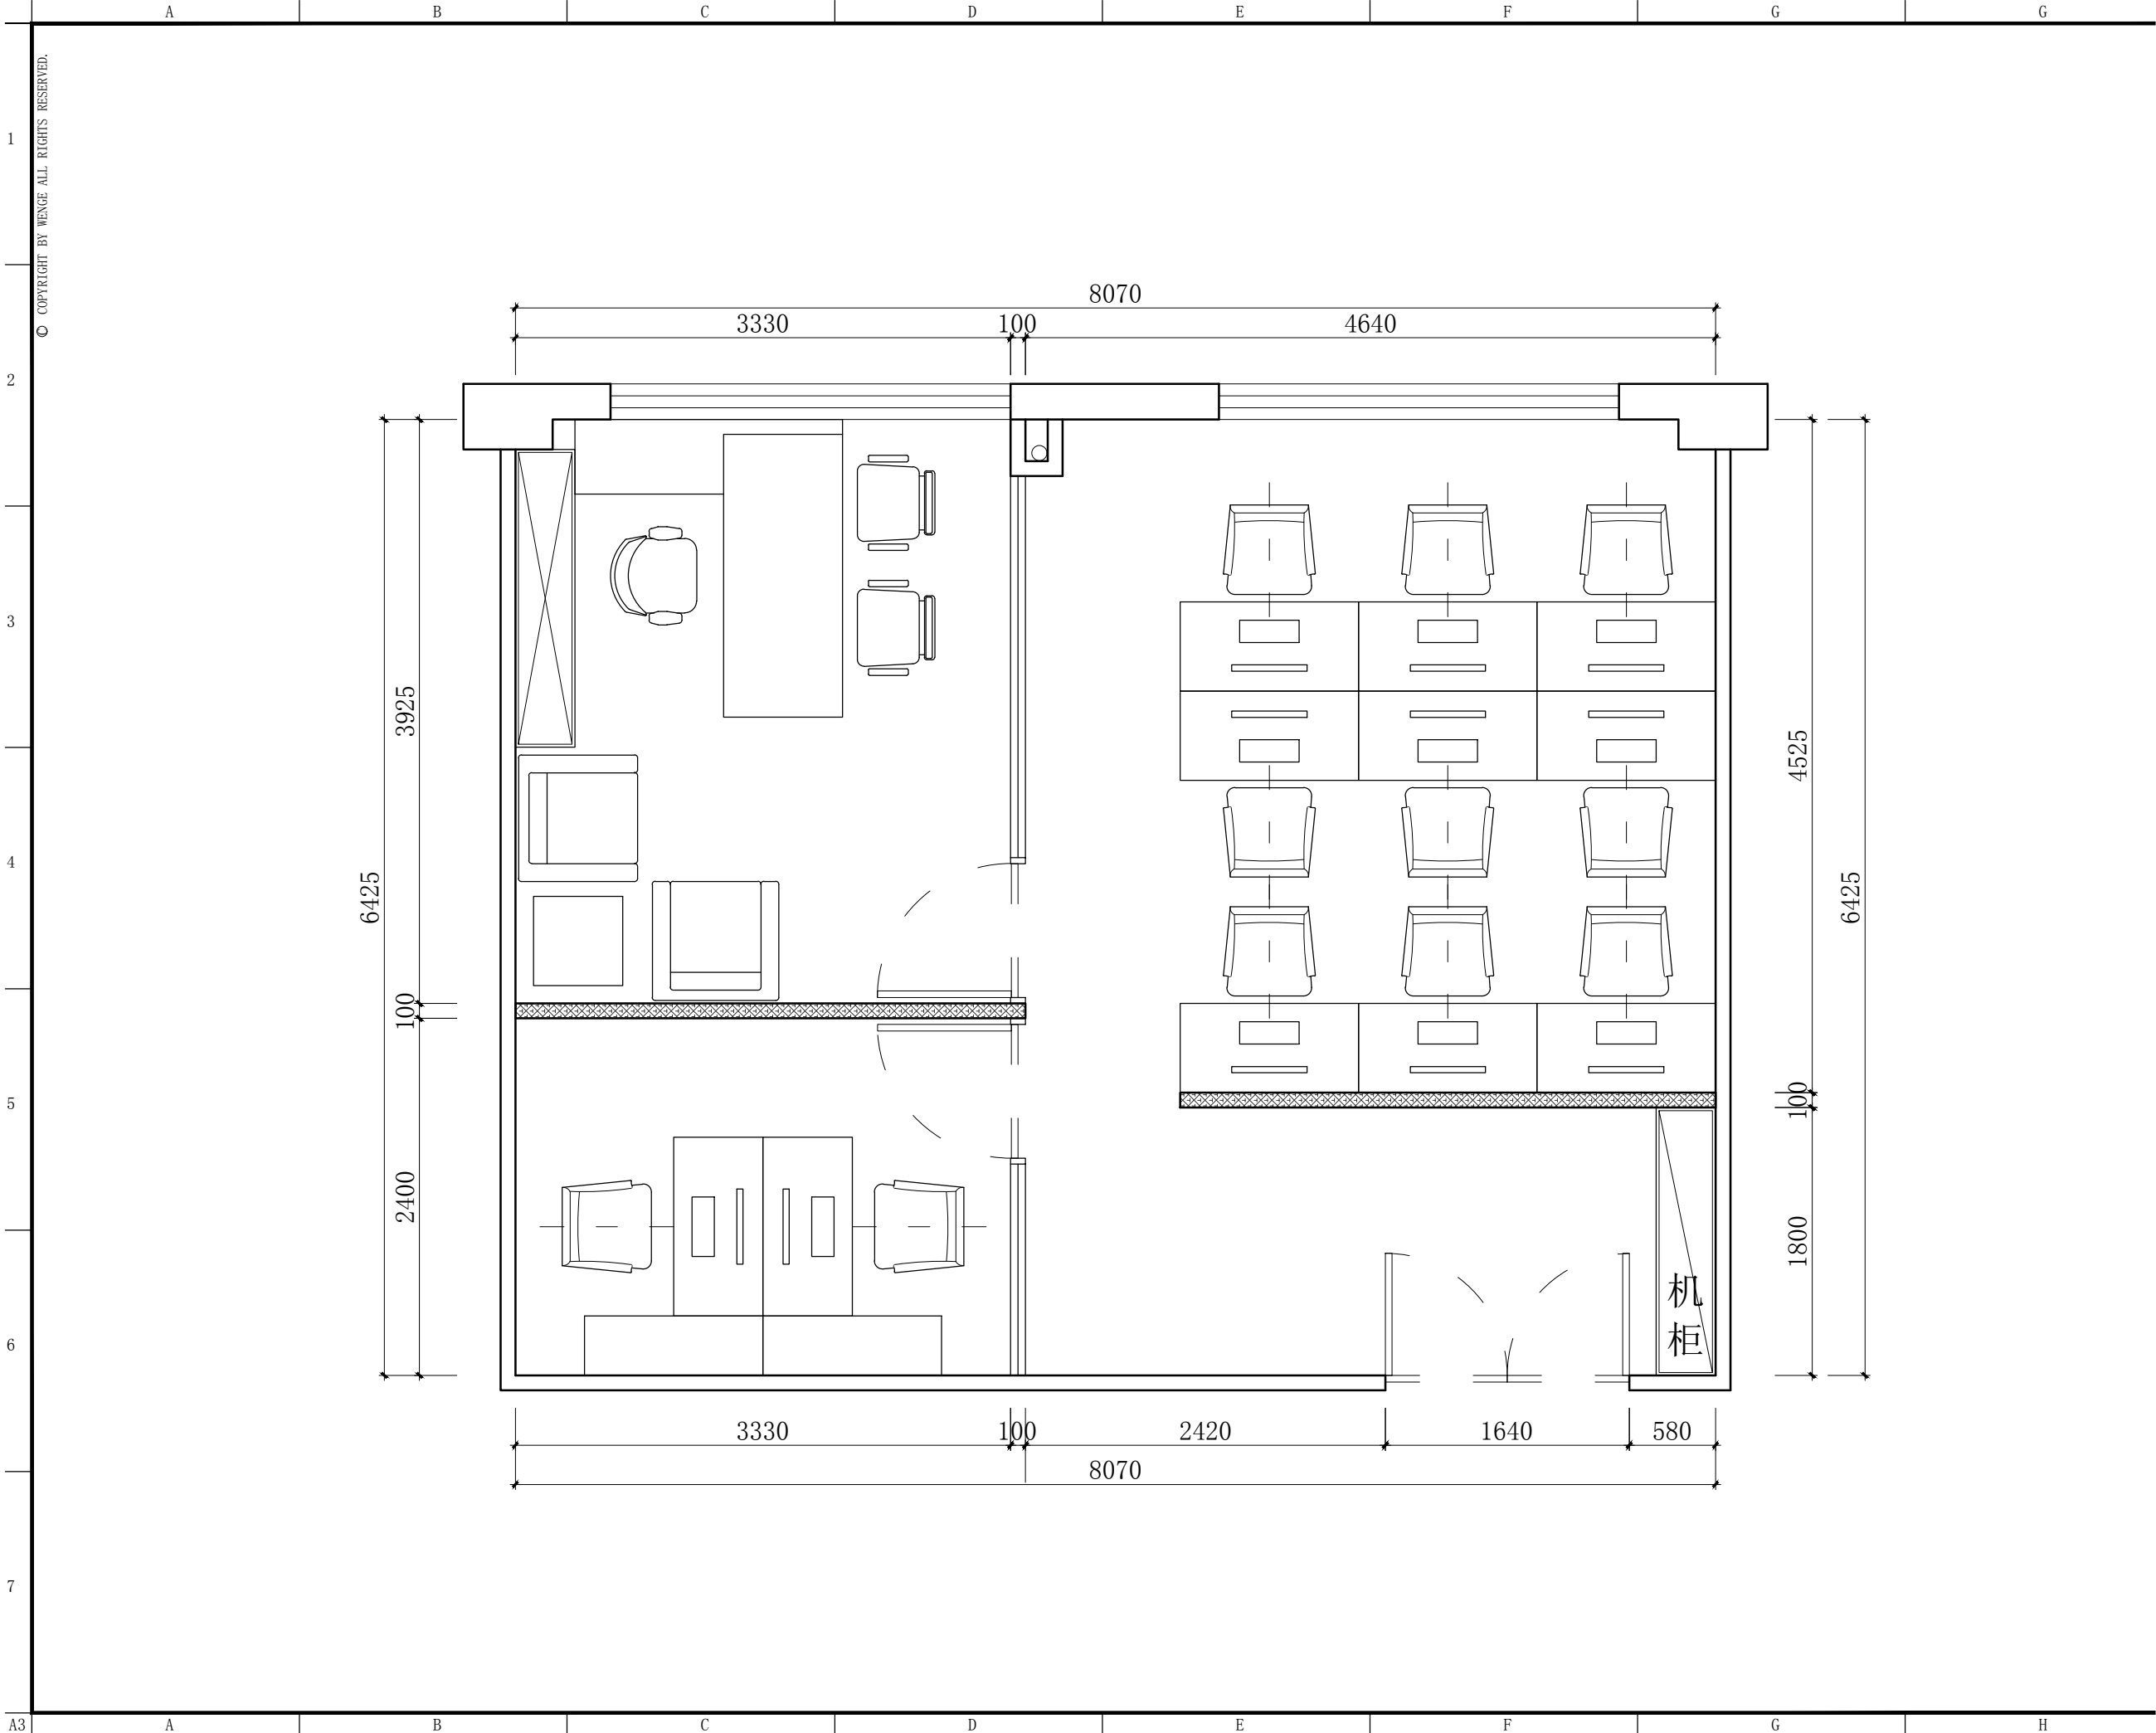

东朔集团设计部

上海市闵行区盛坤路1899号C座8楼
4th floor, no.288, xinsong road, Shanghai
Tel:400-189 9996 http://www.shdsjt.cn

Partners 合作设计

Client 建设单位

东朔 超级办公室
中国。上海

数字港
1007办公室
平面布置图

DRAWING TITLE 图名

会签
建设单位代表
监 理
主任设计师
项目负责人
设 计
制 图
审 核

建筑
结构
给排水
电气
暖通
工艺

备注:Notes
1. 本设计图纸版权归本公司所有, 未经本公司书面同意, 不得复印。
2. 本图纸应与说明, 工地状况, 建筑结构图及总图协调使用, 发现任何差异请立即通知设计者。
3. 切勿擅自更改, 应以图中所注尺寸为准, 最终尺寸需在现场校对准确。
4. 除特别说明外, 图中所有尺寸均为毫米单位。
5. 未全出图专用章, 图纸无效。

修改
Brief Description
Date

专业 装饰
比例 1 : 6 5 @ A 3
阶段 施工图
日期 2 0 2 0 / 1 2 /

SHEET No.
PAGE No.
图号
F F
0 1
页码