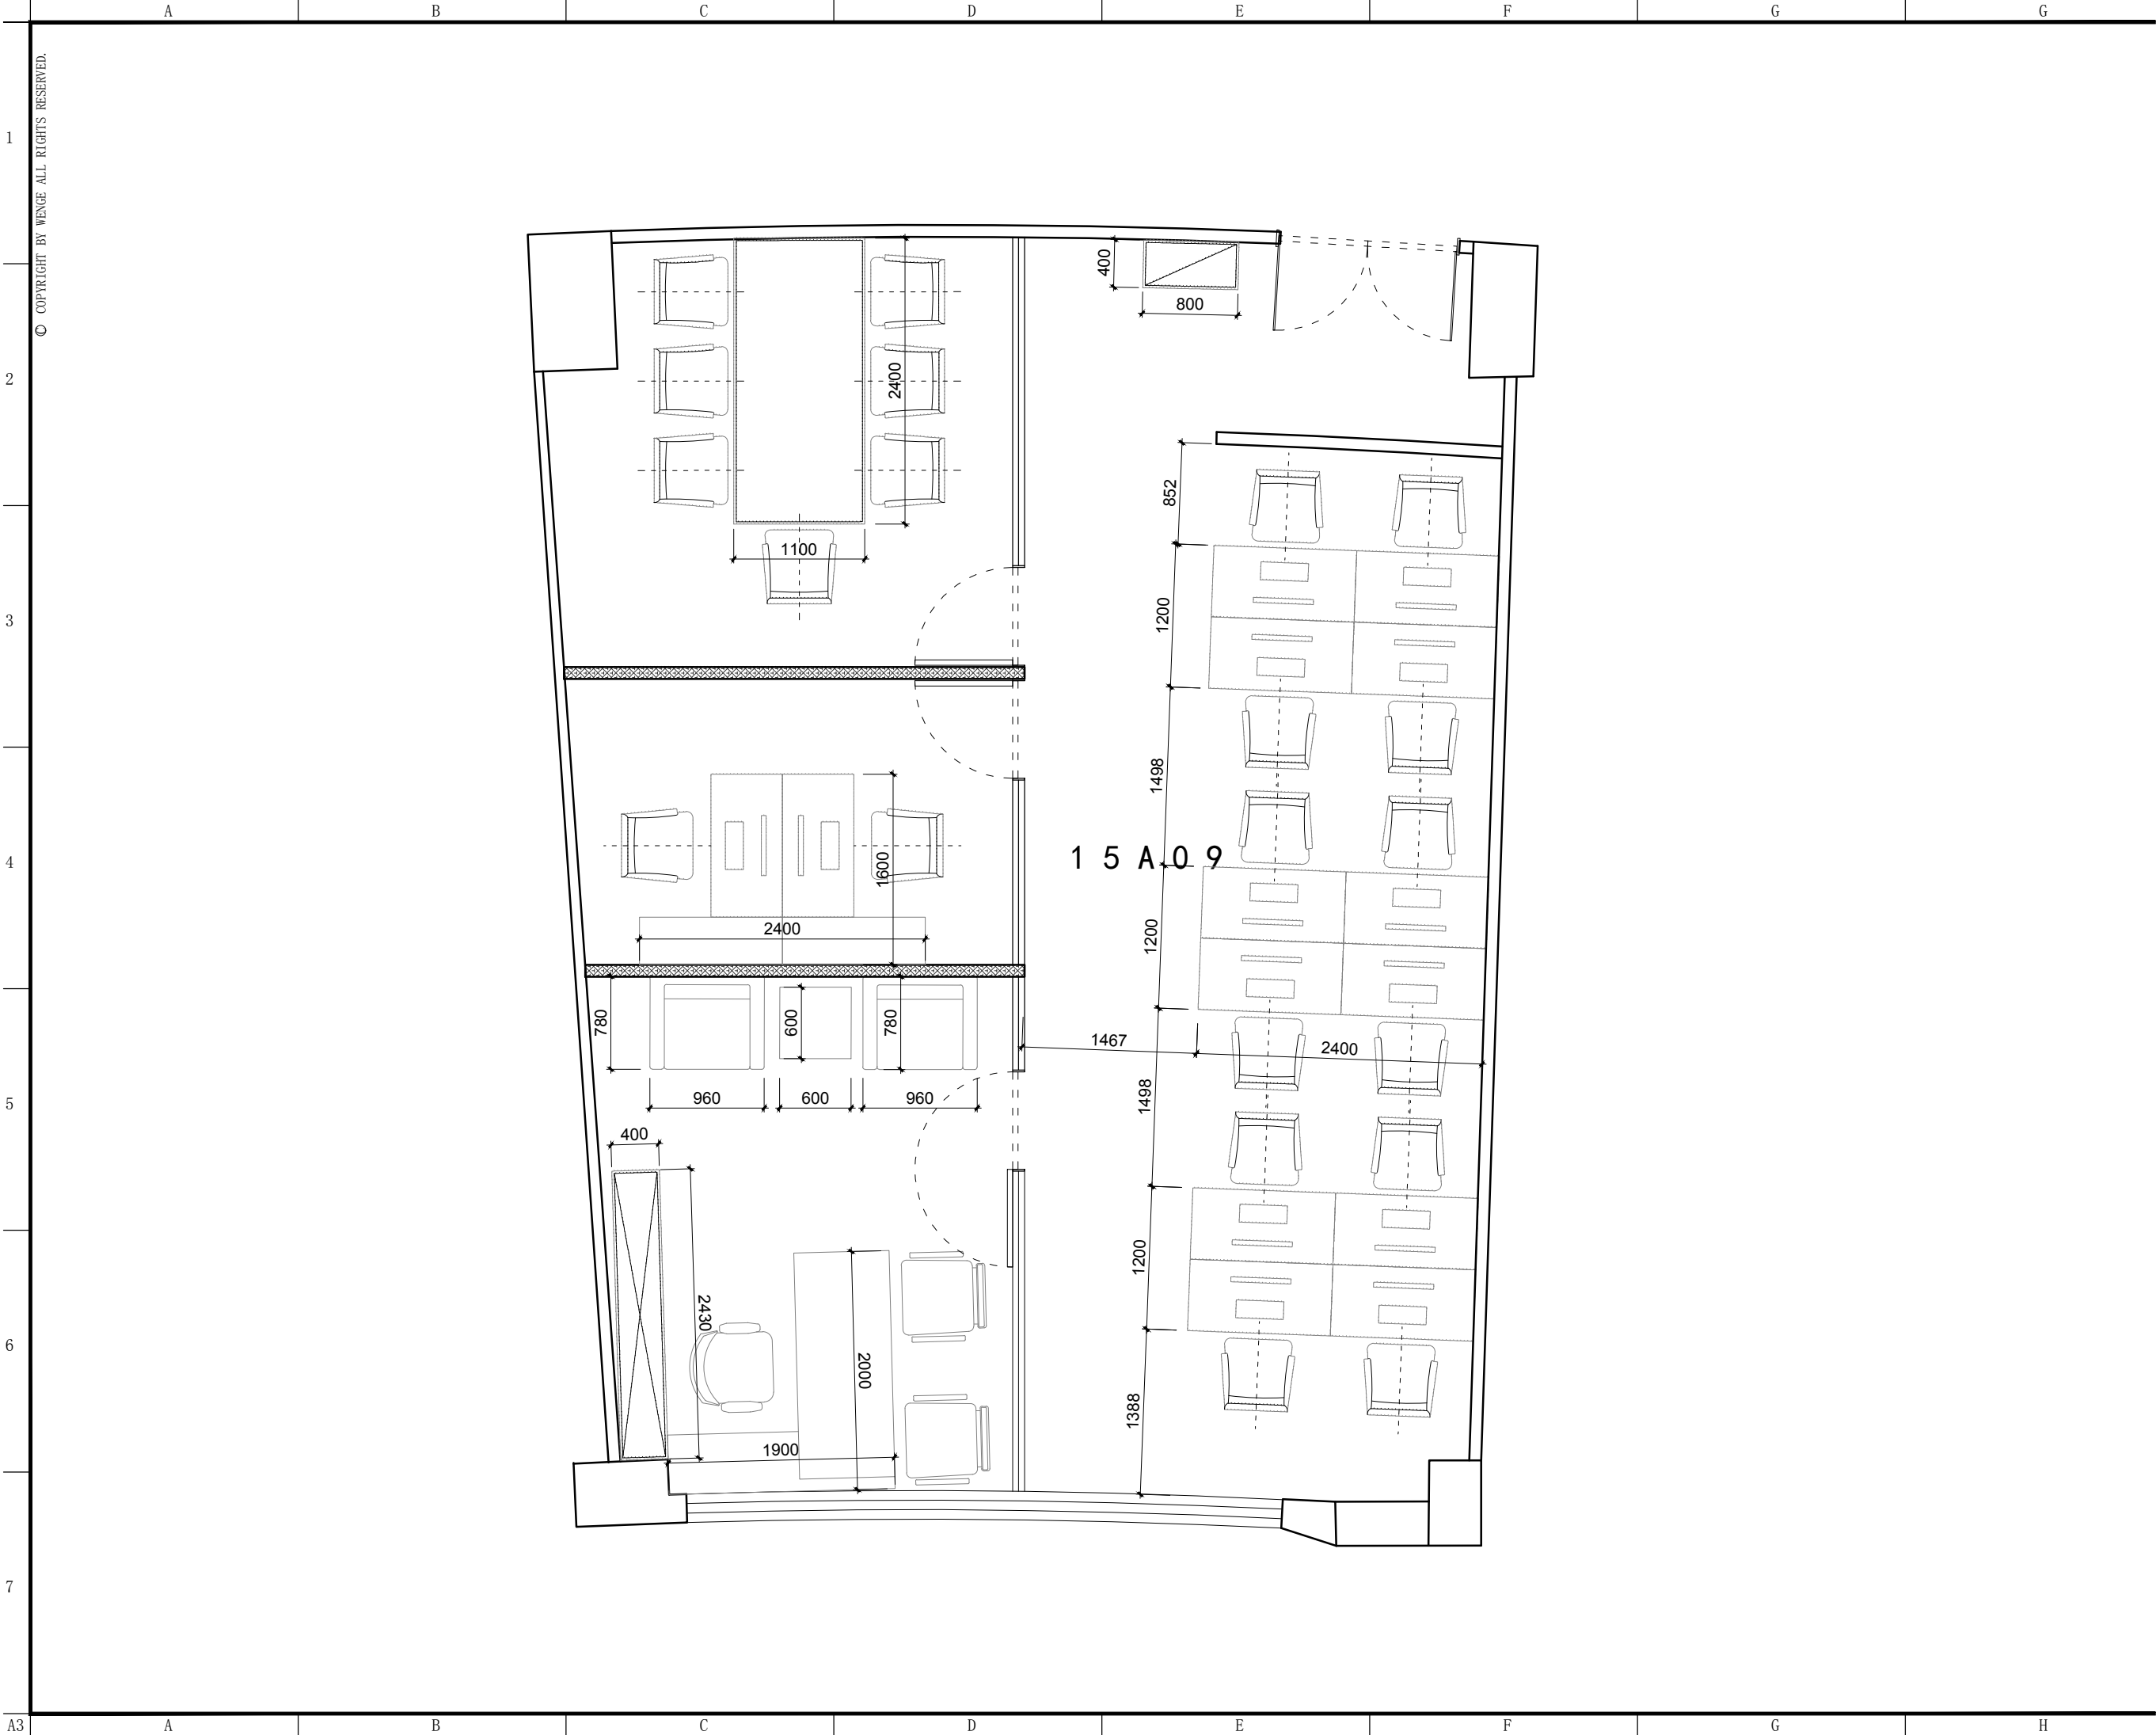


东朔集团
东朔设计部

上海市闵行区莘松路288号4楼
4th floor, no.288, xinsong road, Shanghai
Tel:400-189 9996 http://www.shdsjt.cn

Partners 合作设计

Client 建设单位

东朔 超级办公室
中国。上海

莲花大厦
15A09室
家具尺寸参考图

DRAWING TITLE 图名

会签
建设单位代表
监理工程师
主任设计师
项目负责人
设计
制图
审核

建筑	ARCHITECT	电气	ELECTRICITY
结构	STRUCTURE	暖通	HVAC
给排水	ABDW	工艺	CRAFT

备注:Notes
1. 本设计图纸版权归本公司所有, 未经本公司书面同意, 不得复印。
2. 本图纸应与说明, 工地状况, 建筑结构图及相关资料协调使用, 发现任何差异请立即通知设计者。
3. 切勿量度图纸, 应以图中所注尺寸为准, 最终尺寸需在现场校对准确。
4. 除特别注明外, 图中所有尺寸均为毫米单位。
5. 未登出图专用章, 图纸无效。

修改	摘要	日期
Rev. No.	Brief Description	Date

专业	装饰	比例	1 : 5 5 @ A 3
PROF.	SCALE		
阶段	施工图	日期	2 0 2 1 / 1 1
STAGE	DATE		

SHEET No.	图号
FF - 0 1	
PAGE No.	页码