

东朔集团
东朔设计部

上海市闵行区申昆路1899号C座8楼
Tel:400-189 9996 http://www.shdsjt.cn

Partners 合作设计

Client 建设单位

海壳 超级办公室


中国。上海

家具平面布置图

DRAWING TITLE: 1903, 1902, 1901, 1912, 1916 办公室平面布置图
会签 SIGN
建设单位代表 REPRESENTATIVE
监理 SUPERVISOR
主任设计师 DESIGN DIRECTOR
项目负责人 PROJECT MANAGER
设计 DESIGNED BY
制图 DRAWN BY
审核 REVIEWED BY
建筑 ARCHITECT 电气 ELECTRICAL
结构 STRUCTURE 暖通 HVAC
给排水 WATER CRAFT

备注 Notes
1. 本设计图纸版权归本公司所有，未经本公司书面同意，不得复印。
2. 本图纸应与说明、工地状况、建筑结构设计图及有关图纸协调使用，发现任何差异请立即通知设计者。
3. 切勿量度图纸，应以图中所注尺寸为准，最终尺寸需在现场校对准确。
4. 除特别注明外，图中所有尺寸均为毫米单位。
5. 未签出图专用章，图纸无效。

修改 Rev. No. 比例 Scale 1:50 @ A
阶段 Stage 施工图 Construction Drawing 日期 DATE 2023/11
SHEET No. F F - 01
PAGE No. 页码

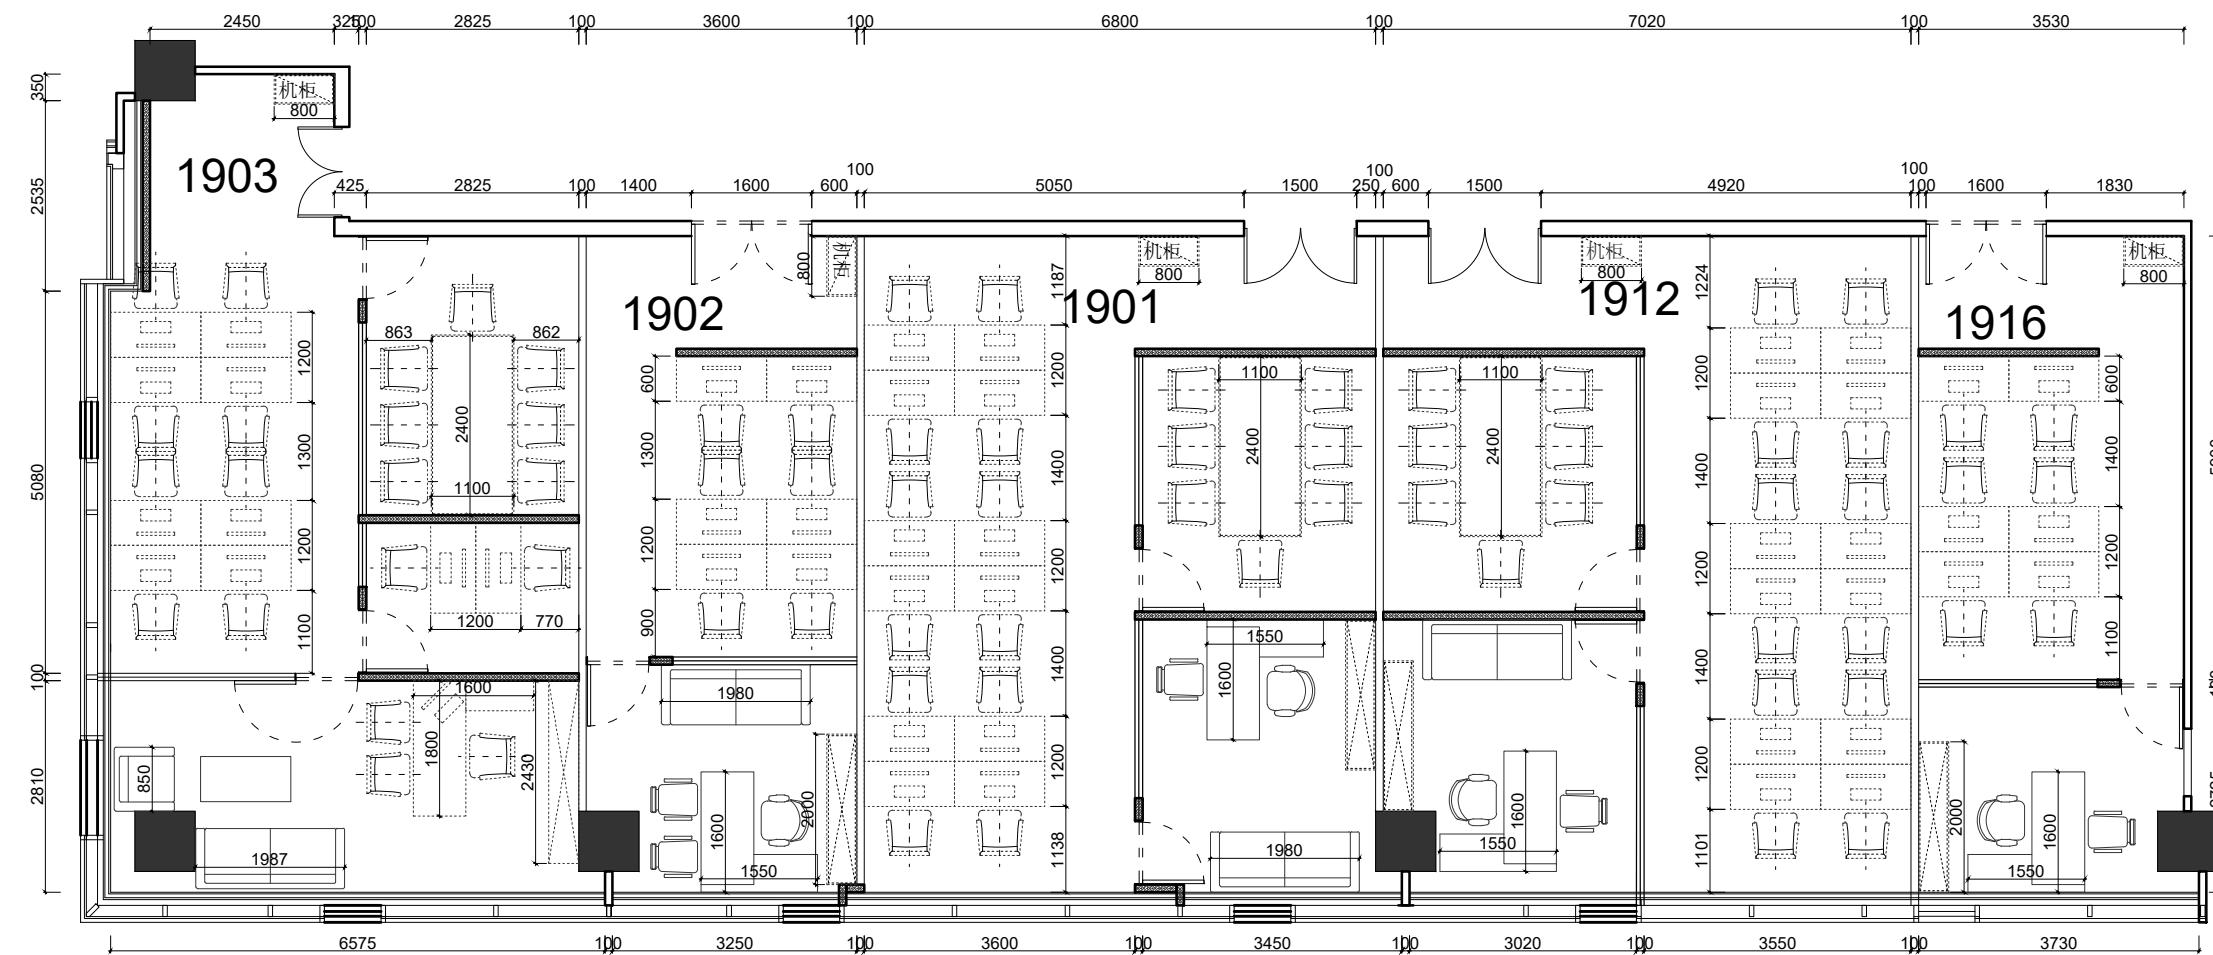

海亮 超级办公室

家具尺寸参考图

中国。上海

家具尺寸参考图

DRAWING TITLE: 1903, 1901, 1902, 1912, 1916 办公家具 超级办公室

会签 SIGN

建设单位代表 REPRESENTATIVE

监理 SUPERVISOR

主任设计师 DESIGN DIRECTOR

项目负责人 PROJECT MANAGER

设计 DESIGNED BY

制图 DRAWN BY

审核 REVIEWED BY

建筑 ARCHITECT 电气 ELECTRICAL

结构 STRUCTURE 暖通 HVAC

给排水 WATER CRAFT

备注 Notes

1. 本设计图纸版权归本公司所有，未经本公司书面同意，不得复印。

2. 本图纸应与说明、工地状况、建筑结构设计图及有关图纸协调使用，发现任何差异请立即通知设计者。

3. 切勿量度图纸，应以图中所注尺寸为准，最终尺寸需在现场校对准确。

4. 除特别注明外，图中所有尺寸均为毫米单位。


5. 未签出图专用章，图纸无效。

修改 Rev. No. 比例 Scale 1:50 @ A

阶段 Stage 施工图 Construction Drawing 日期 Date 2023/11

专业 Prof. 装饰 Decoration 图号 Sheet No. F F - 01

Page No. 页码 Page Code

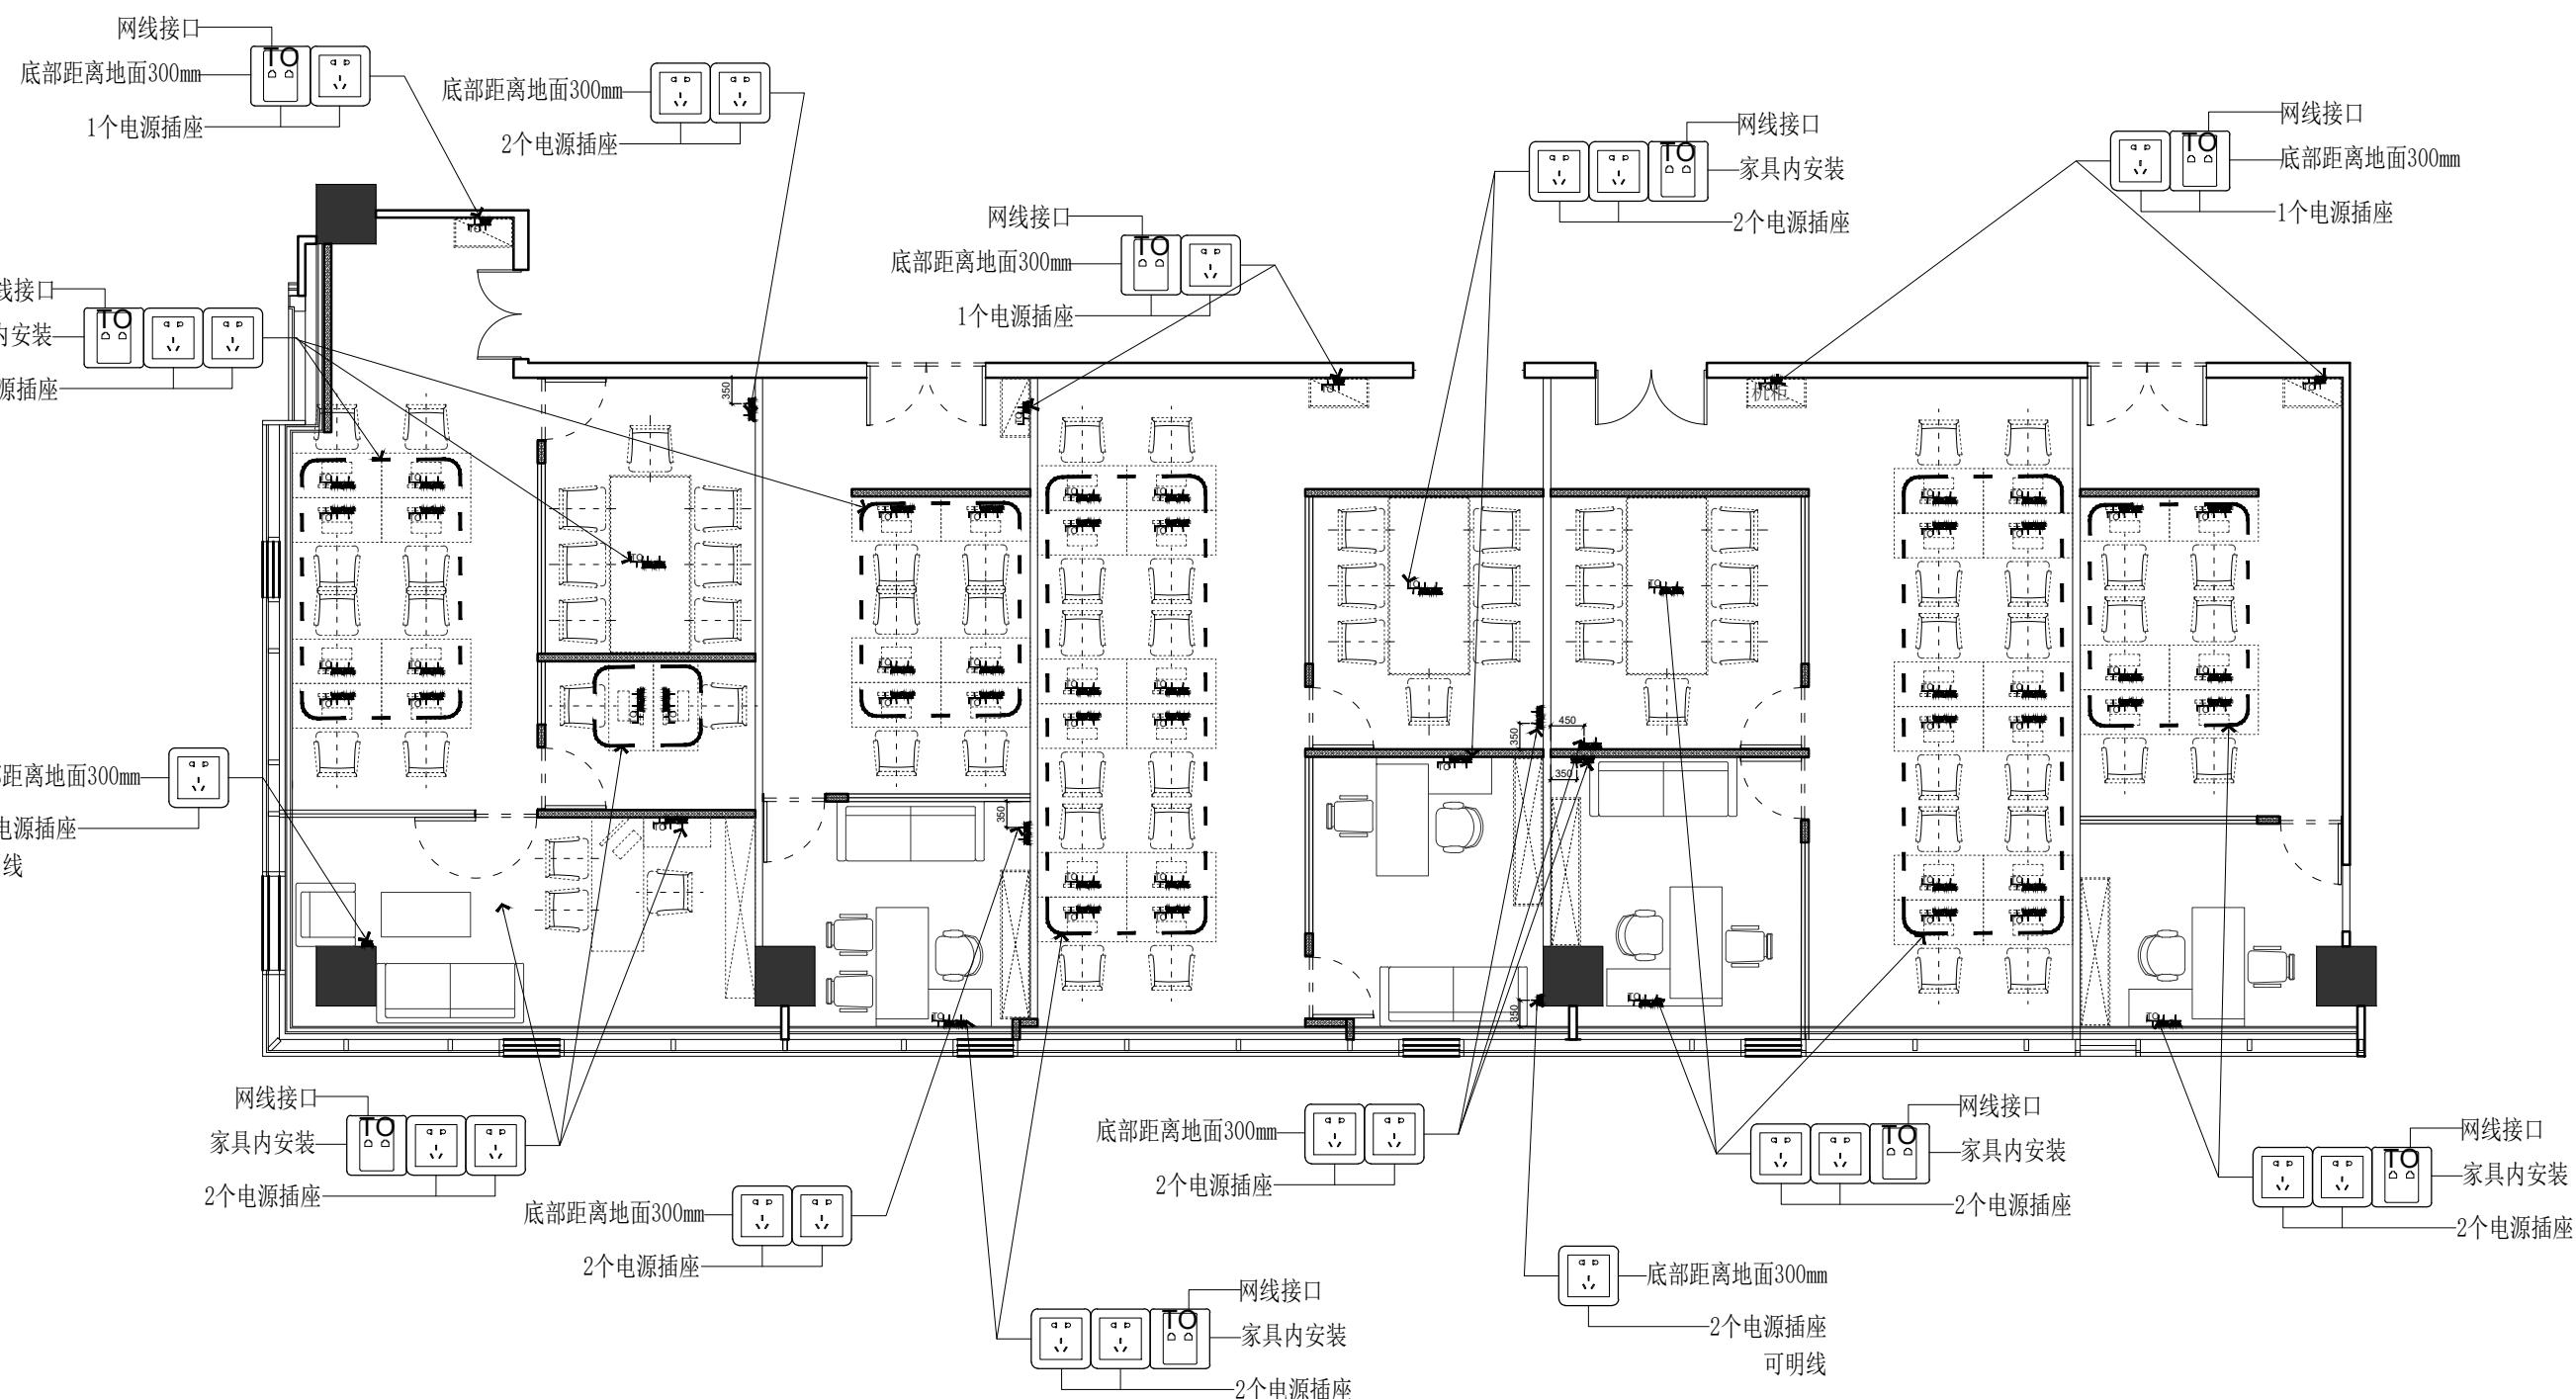

东朔集团
东朔设计部

上海市闵行区申昆路1899号C座8楼
Tel:400-189 9996 http://www.shdsjt.cn

Partners 合作设计

Client 建设单位

海亮 超级办公室

中国·上海

海亮

强弱电定位图

DRAWING TITLE: 1903, 1901, 1902, 1912, 1916 办公室强弱电定位图

会签 SIGN
建设单位代表 REPRESENTATIVE
监理 SUPERVISOR
主任设计师 DESIGN DIRECTOR
项目负责人 PROJECT MANAGER
设计 DESIGNED BY
制图 DRAWN BY
审核 REVIEWED BY

建筑 ARCHITECT 电气 ELECTRICAL
结构 STRUCTURE 通风 HVAC
给排水 WATER 工艺 CRAFT

备注 Notes
1. 本设计图纸版权归本公司所有,未经本公司书面同意,不得复印。
2. 本图纸应与说明、工地状况、建筑结构设计图及有关图纸协调使用,发现任何差异请立即通知设计者。
3. 切勿量度图纸,应以图中所注尺寸为准,最终尺寸需在现场校对准确。
4. 除特别注明外,图中所有尺寸均为毫米单位。
5. 未尽事宜由专用章,图纸无效。

修改 Rev. No. 摘要 Brief Description 日期 Date
专业 PROF. 装饰 DECORATION 比例 SCALE 1:50 @ A
阶段 STAGE 施工图 DRAWING 日期 DATE 2023/11
SHEET No. F F - 01
PAGE No. 页码