


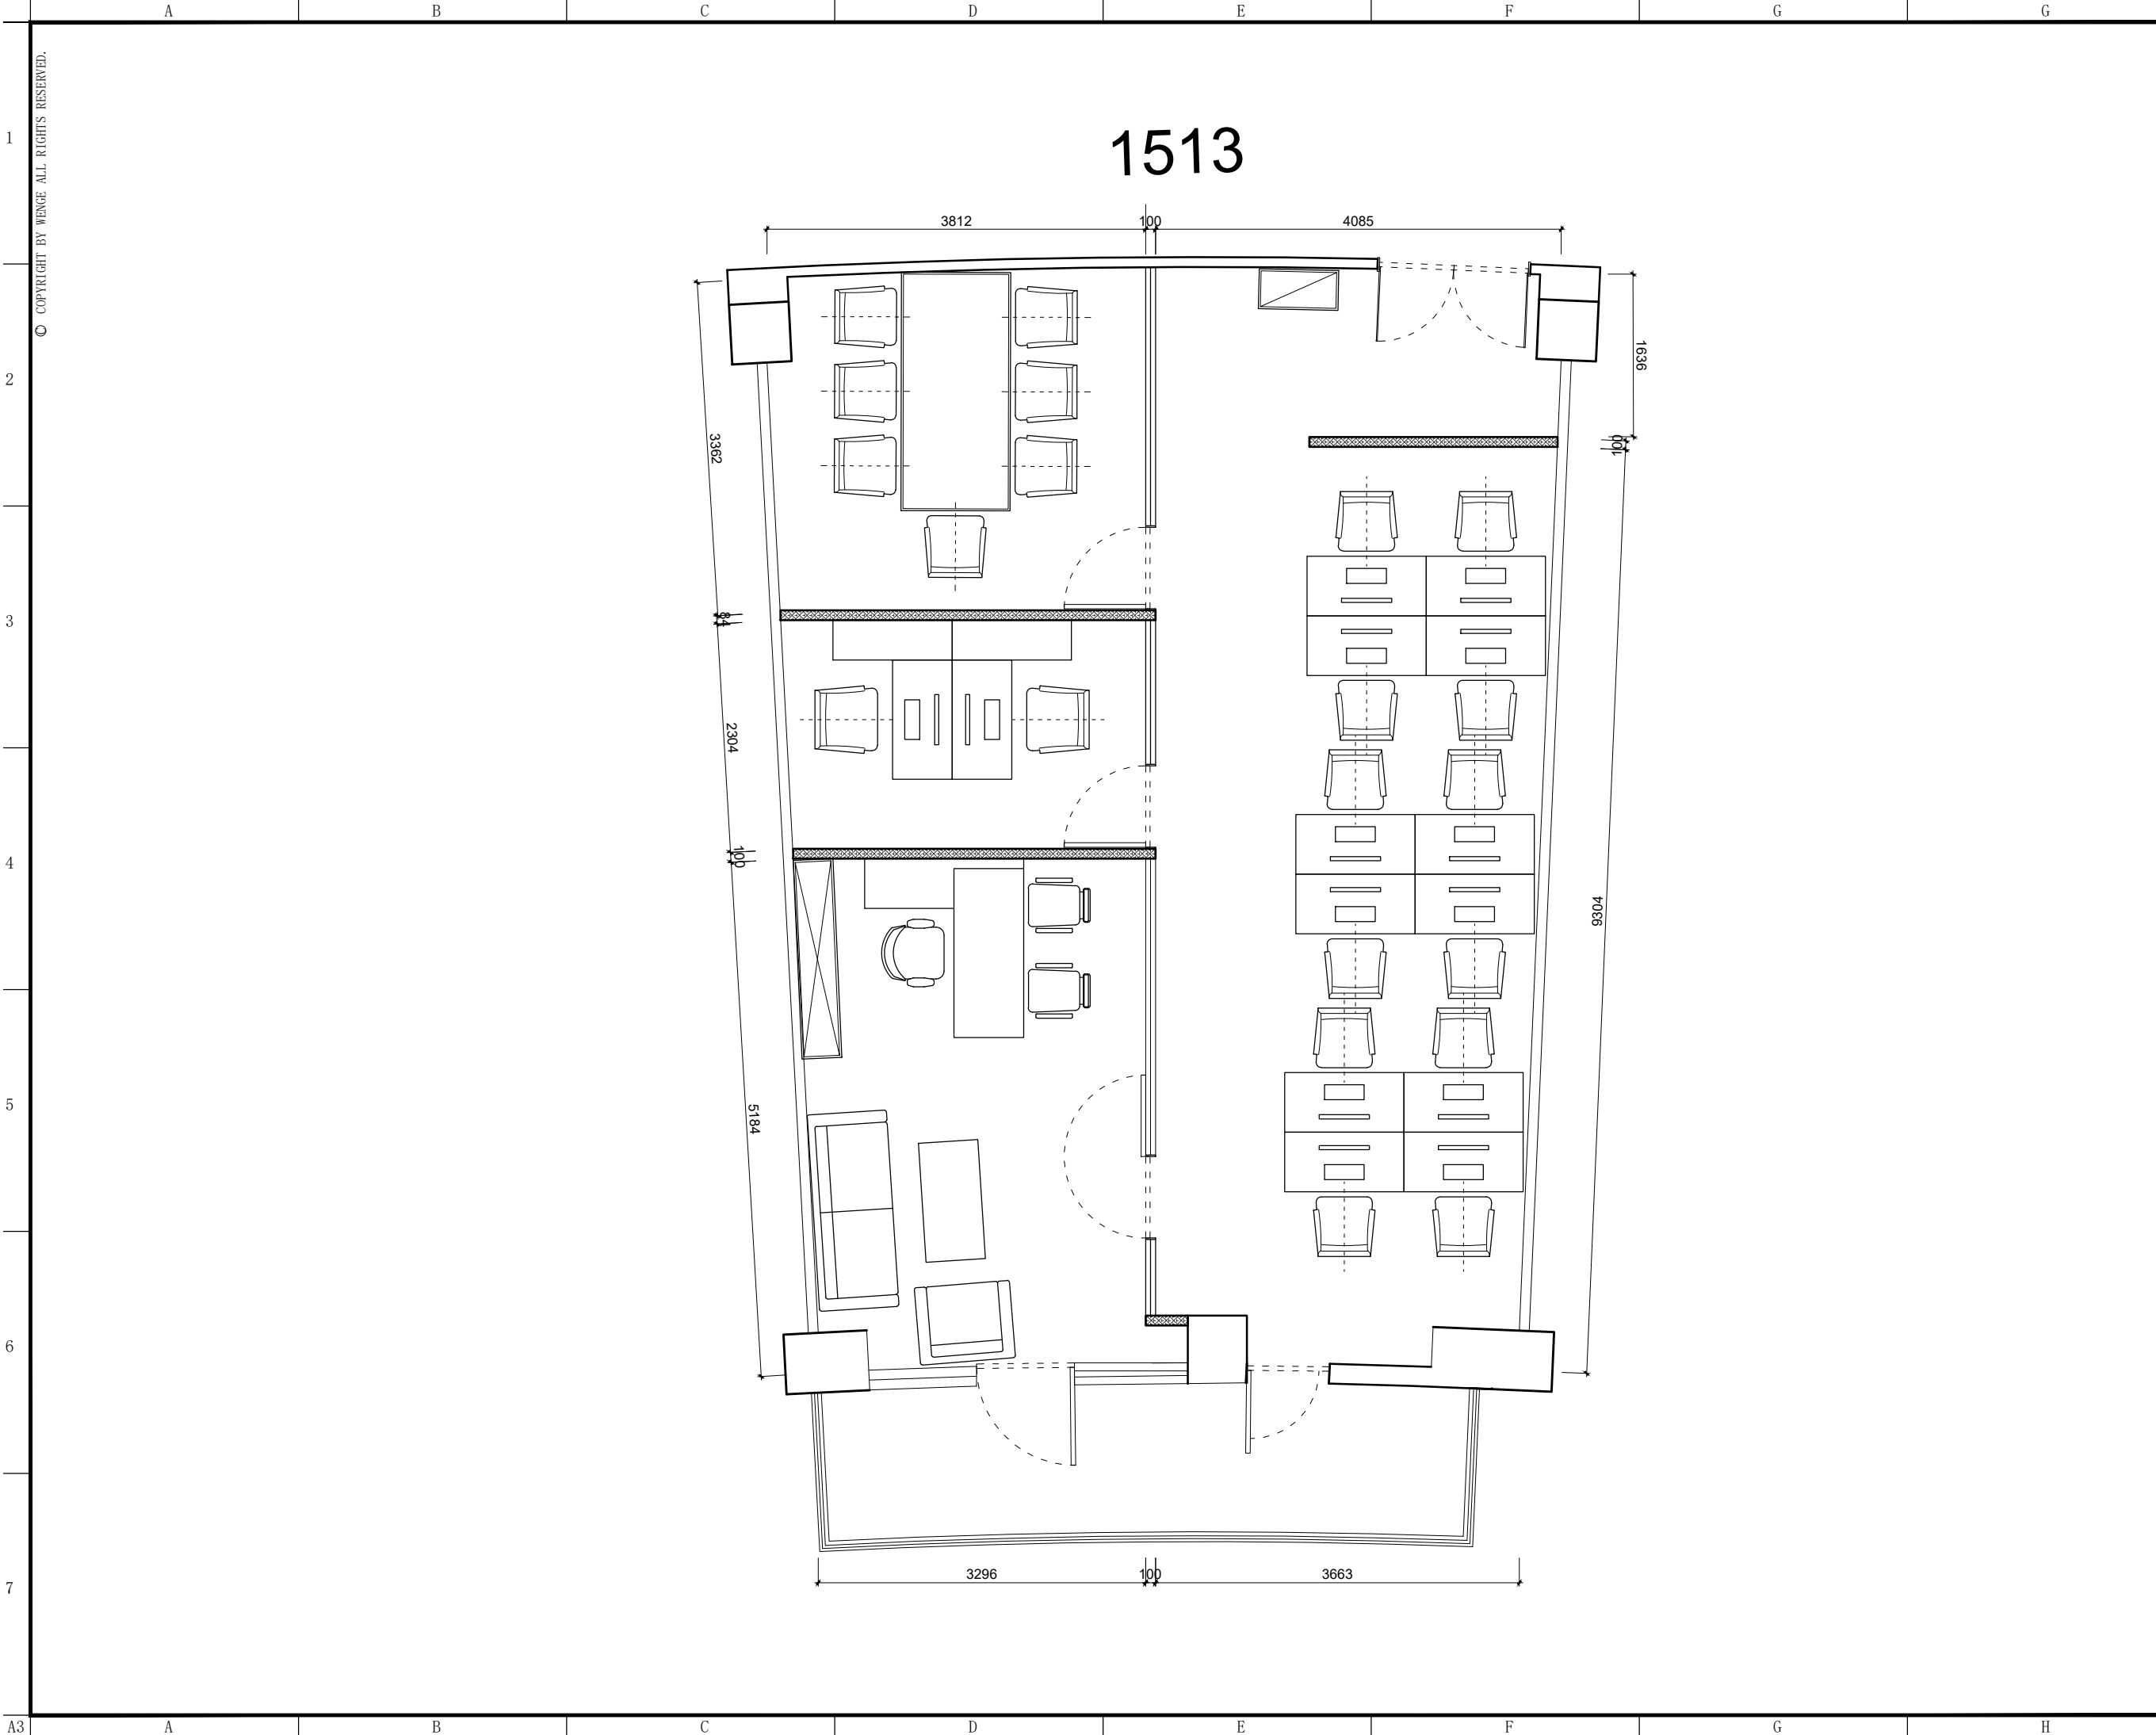

东朔集团
东朔设计部

上海市闵行区莘松路288号4楼
4th floor, no.288, xinsong road, Shanghai
Tel:400-189 9996 http://www.shdsjt.cn

Partners 合作设计

Client 建设单位

东朔 超级办公室
中国。上海

莲花大厦
1513室
平面布置图

DRAWING TITLE 图名

会签
建设单位代表
监理工程师
主任设计师
项目负责人
设计
制图
审核


建筑	电气
结构	暖通
给排水	工艺

备注:Notes
1. 本设计图纸版权归本公司所有, 未经本公司书面同意, 不得复印。
2. 本图纸应与说明、工地状况、建筑结构图及有关部门协调使用, 发现任何差异请立即通知设计者。
3. 切勿量度图纸, 应以图中所注尺寸为准, 最终尺寸需在现场校对准确。
4. 除特别注明外, 图中所有尺寸均为毫米单位。
5. 未登出图专用章, 图纸无效。

修改	摘要	日期
Rev.No.	Brief Description	Date

专业	装饰	比例
PROF.	SCALE	1 : 5 5 @
阶段	施工图	日期
STAGE	DATE	2 0 2 3 / 0 6

SHEET No.	图号
FF - 0 1	
PAGE No.	页码

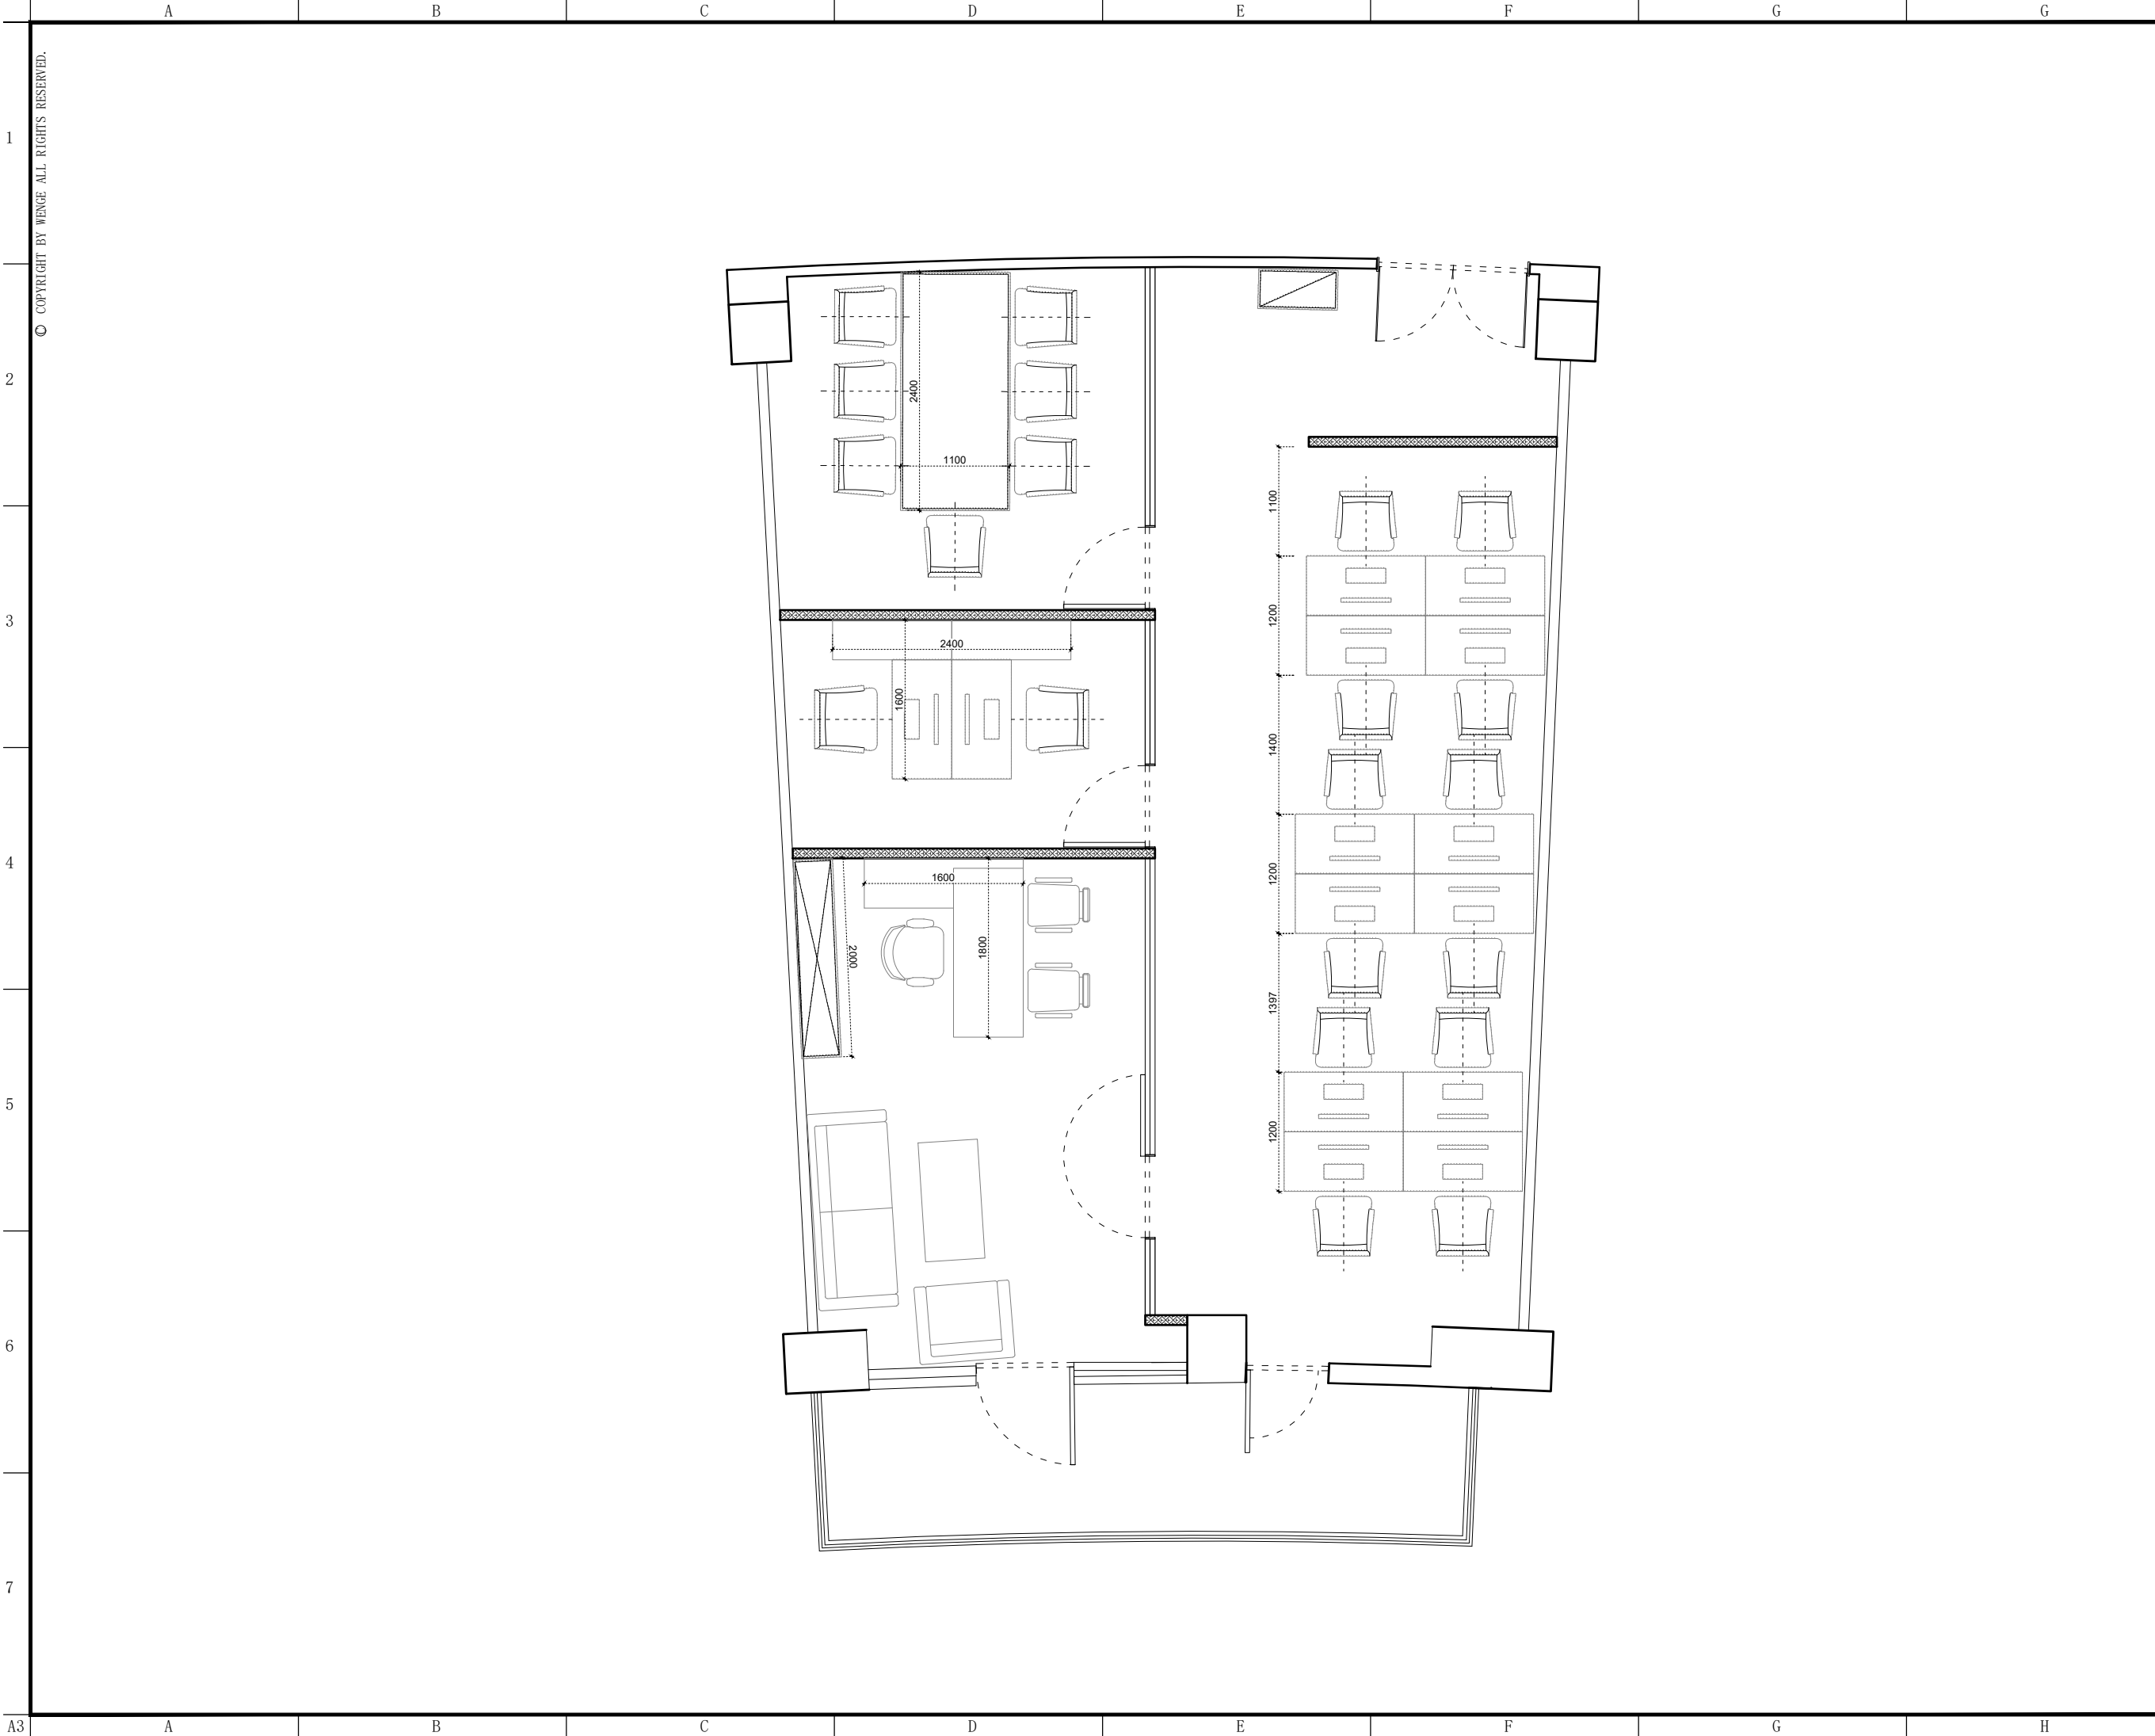

东朔集团
东朔设计部

上海市闵行区莘松路288号4楼
4th floor, no.288, xinsong road, Shanghai
Tel:400-189 9996 http://www.shdsjt.cn

Partners 合作设计

Client 建设单位

东朔 超级办公室
中国。上海

莲花大厦
1513室
家具尺寸参考图

DRAWING TITLE 图名

会签
建设单位代表
监理工程师
主任设计师
项目负责人
设计
制图
审核


建筑	电气
结构	暖通
给排水	工艺

备注:Notes
1. 本设计图纸版权归本公司所有, 未经本公司书面同意, 不得复印。
2. 本图纸应与说明, 工地状况, 建筑结构图及有关部门协调使用, 发现任何差异请立即通知设计者。
3. 切勿量度图纸, 应以图中所注尺寸为准, 最终尺寸需在现场校对准确。
4. 除特别注明外, 图中所有尺寸均为毫米单位。
5. 未登出图专用章, 图纸无效。

修改	摘要	日期
Rev.No.	Brief Description	Date

专业	装饰	比例
PROF.	SCALE	1 : 5 5 @
阶段	施工图	日期
STAGE	DATE	2 0 2 3 / 0 6

SHEET No.	图号
FF - 0 1	
PAGE No.	页码

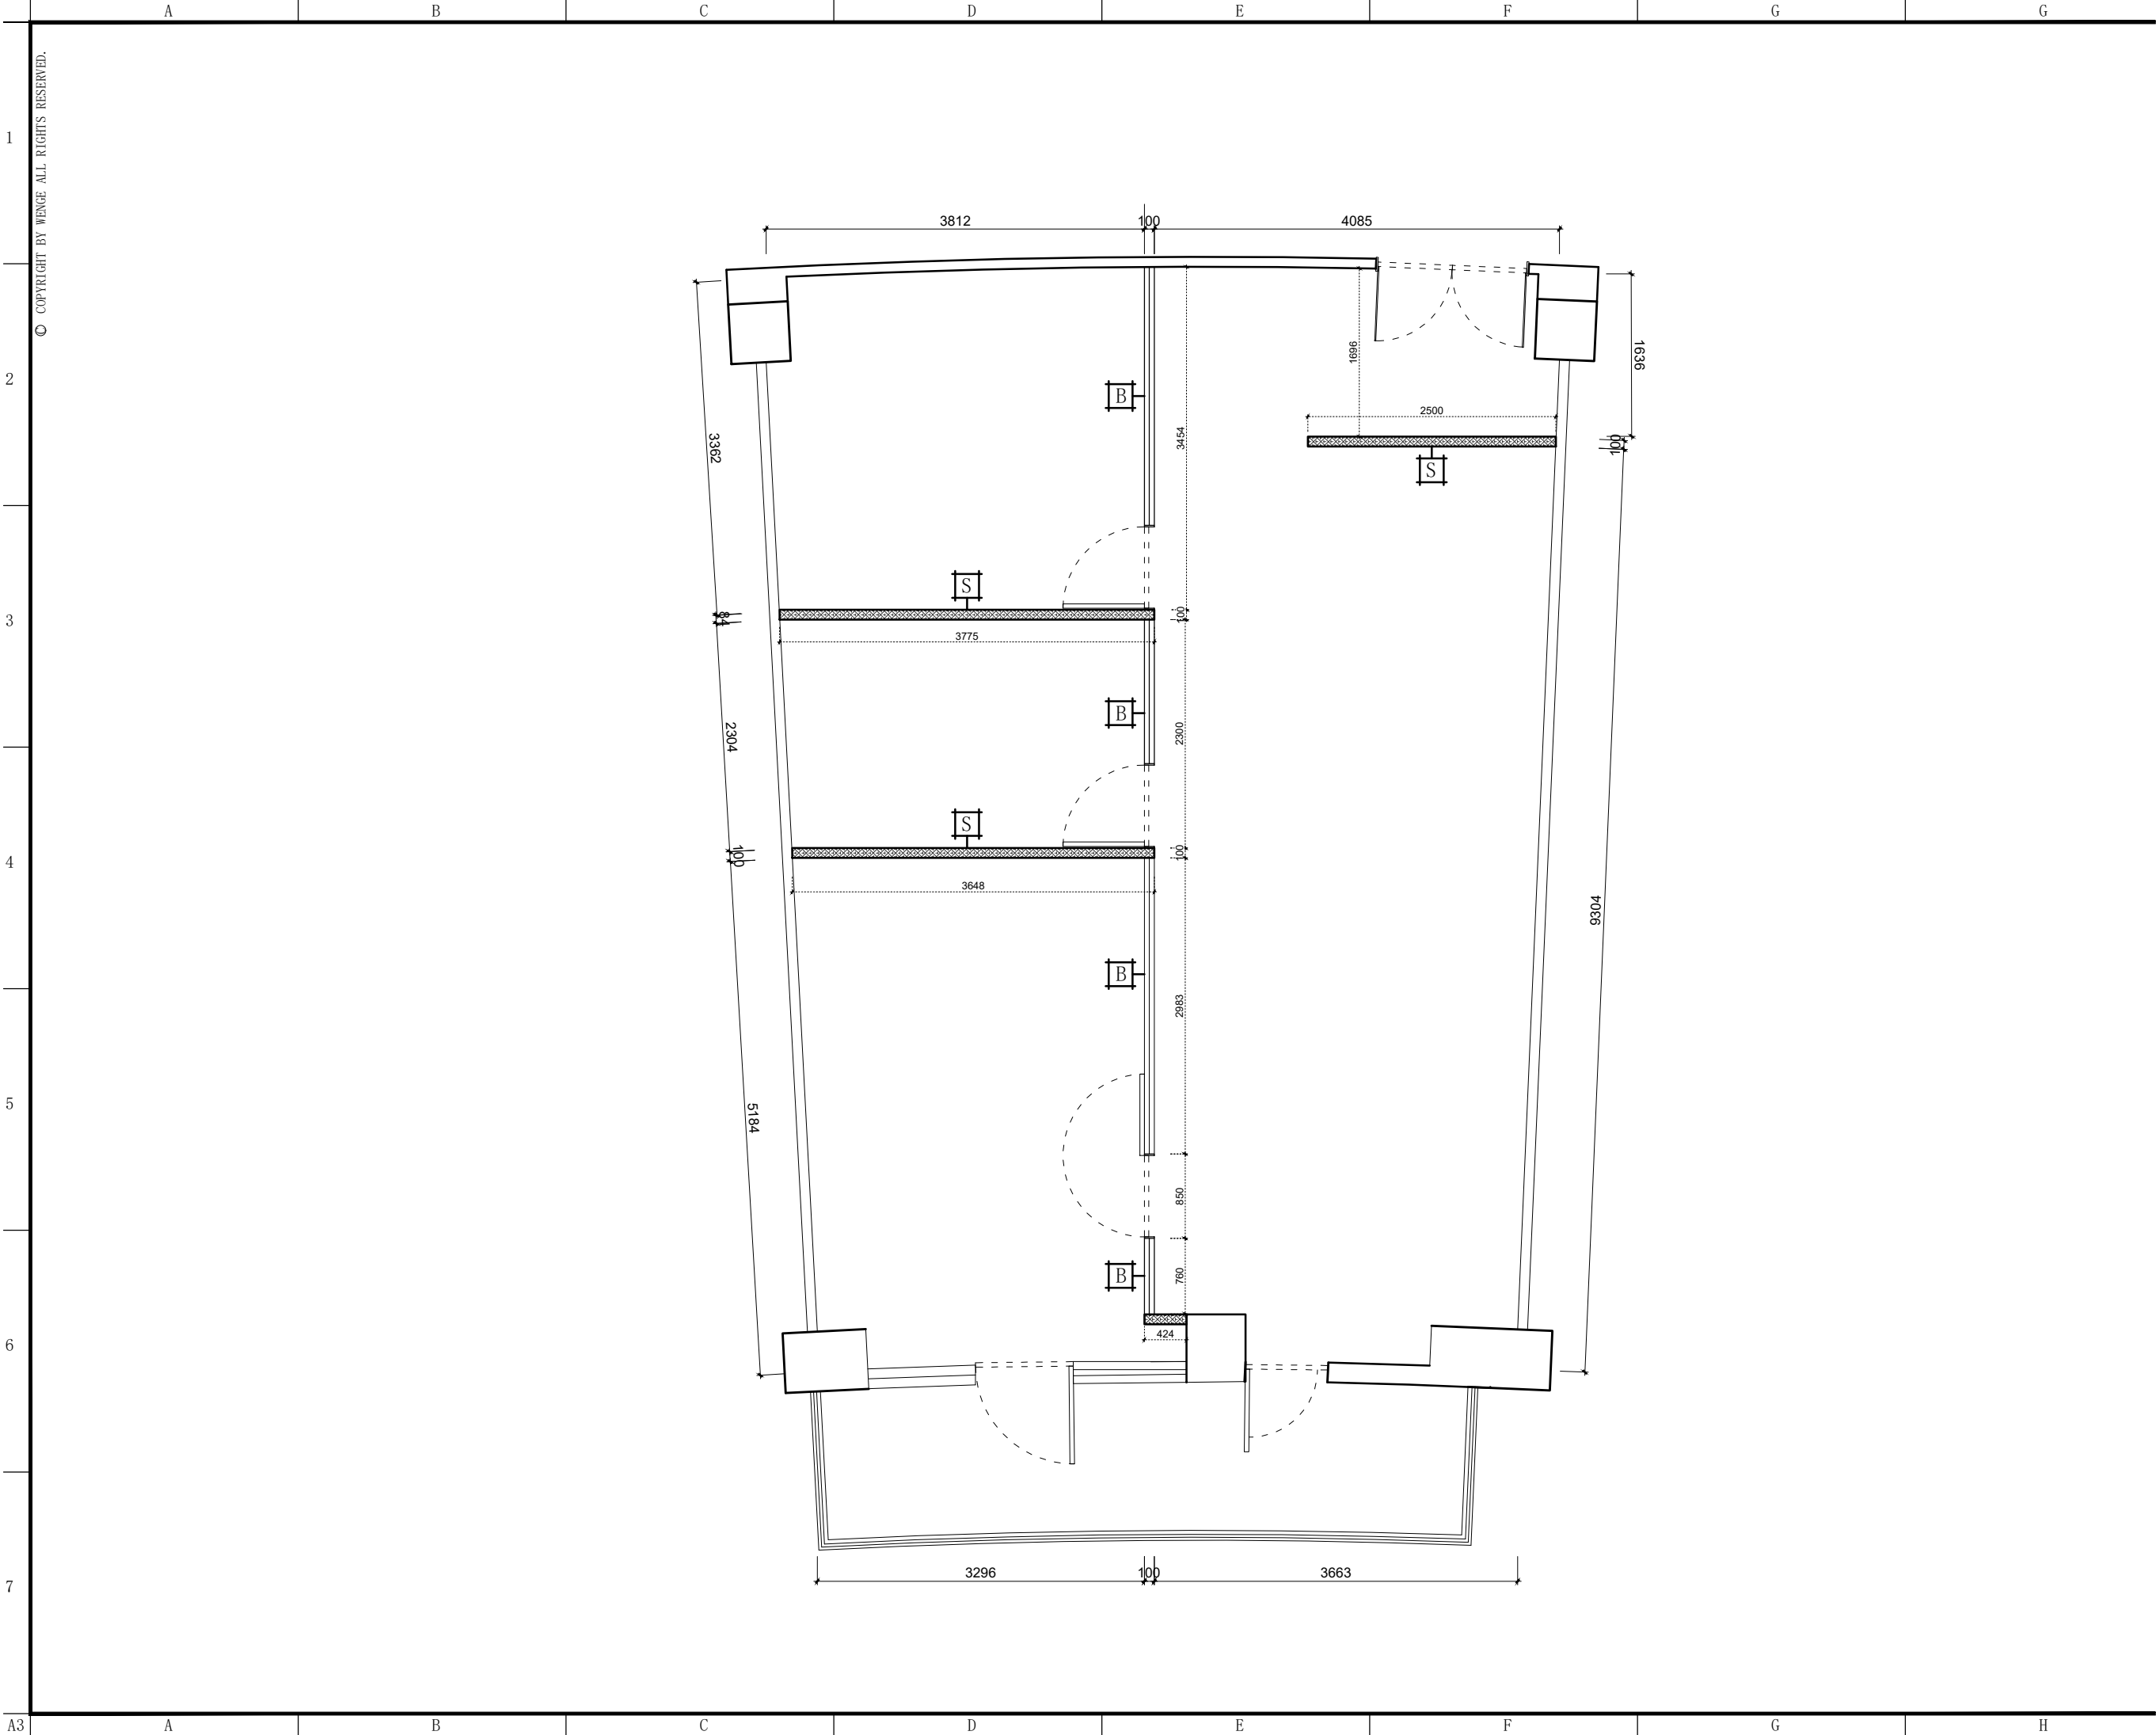

东朔集团
东朔设计部

上海市闵行区莘松路288号4楼
4th floor, no.288, xinsong road, Shanghai
Tel:400-189 9996 http://www.shdsjt.cn

Partners 合作设计

Client 建设单位

东朔 超级办公室
中国。上海

莲花大厦
1513室
隔墙定位图

DRAWING TITLE 图名

会签
建设单位代表
监理工程师
主任设计师
项目负责人
设计
制图
审核



建筑	电气
结构	暖通
给排水	工艺

备注:Notes
1. 本设计图纸版权归本公司所有, 未经本公司书面同意, 不得复印。
2. 本图纸应与说明, 工地状况, 建筑结构图及相关资料协调使用, 发现任何差异请立即通知设计者。
3. 切勿量度图纸, 应以图注尺寸为准, 最终尺寸需在现场校对准确。
4. 除特别注明外, 图中所有尺寸均为毫米单位。
5. 未登出图专用章, 图纸无效。

修改	摘要	日期
Rev.No.	Brief Description	Date

专业	装饰	比例
PROF.	SCALE	1 : 5 5 @
阶段	施工图	日期
STAGE	DATE	2 0 2 3 / 0 6

SHEET No.	图号
FF - 0 1	
PAGE No.	页码

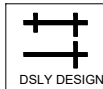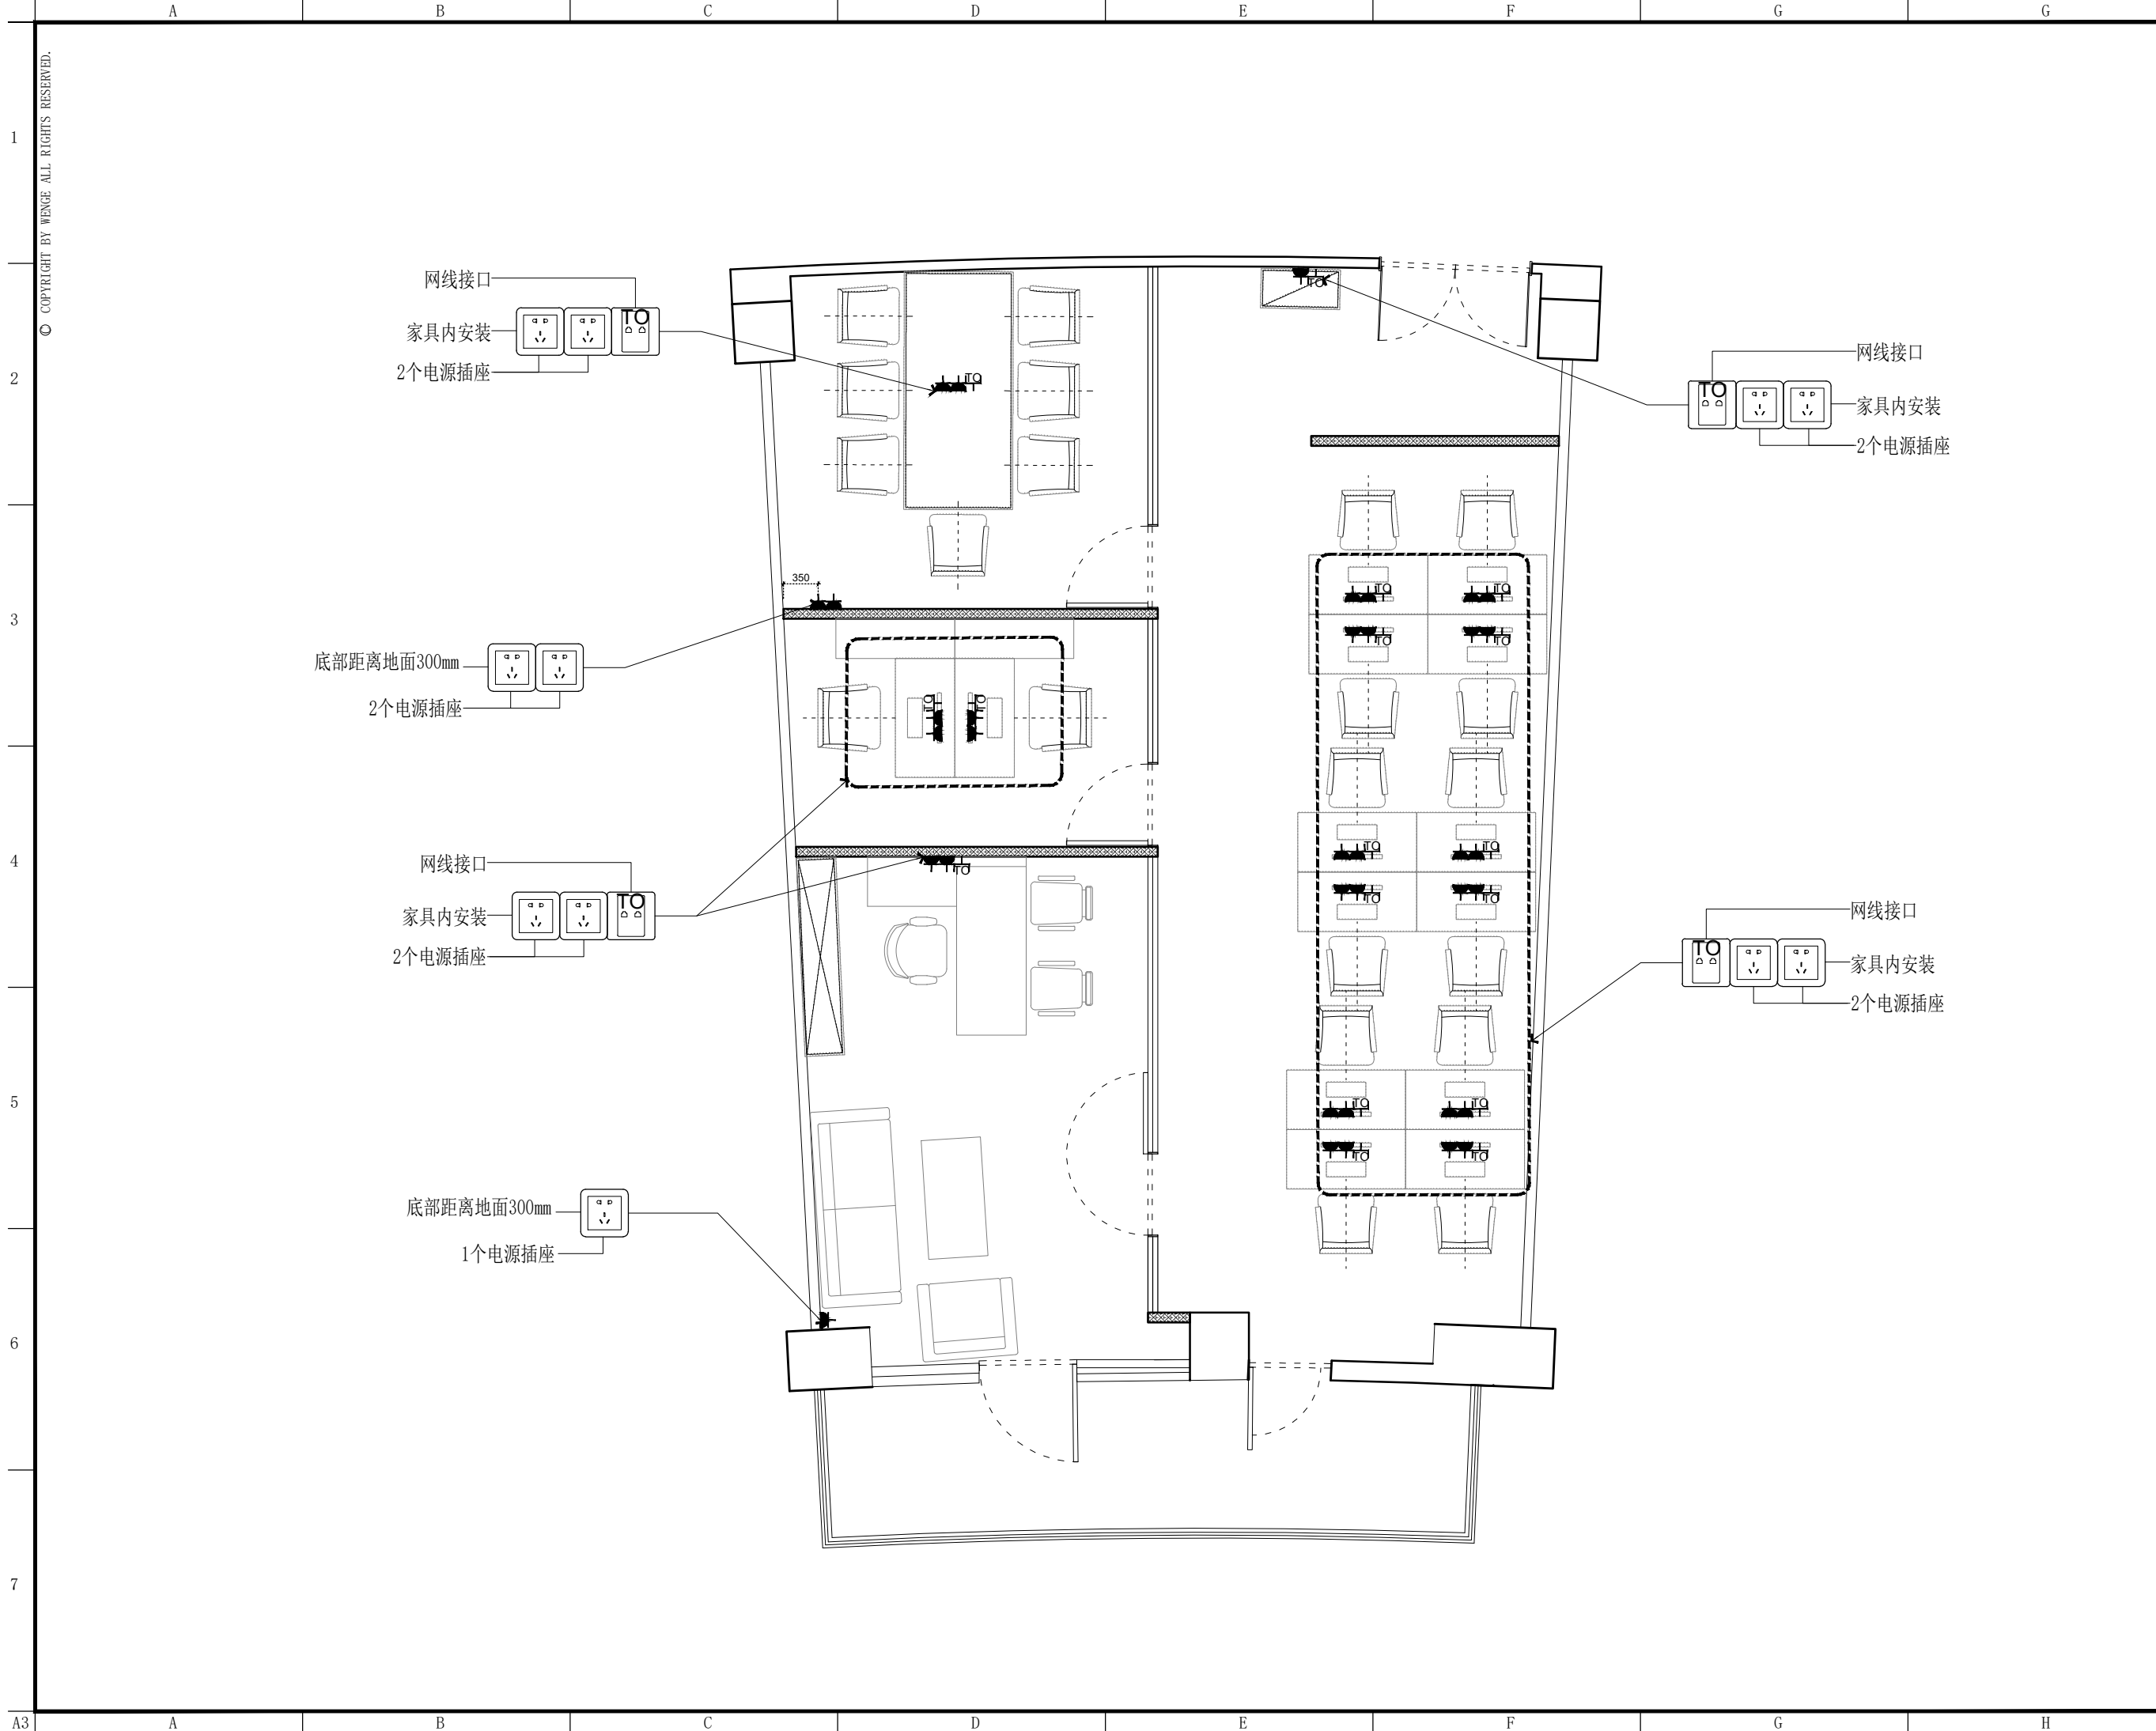

东朔集团
东朔设计部

上海市闵行区莘松路288号4楼
4th floor, no.288, xinsong road, Shanghai
Tel:400-189 9996 http://www.shdsjt.cn

Partners

合作设计

Client

建设单位

东朔 超级办公室

中国。上海

莲花大厦

1513室

强弱电定位图

DRAWING TITLE 图名

会签 SIGN

建设单位代表 REPRESENTATIVE

监理工程师 SUPERVISOR

主任设计师 DESIGN DIRECTOR

项目负责人 PROJECT MANAGER

设计 DESIGNED BY

制图 DRAWN BY

审核 CHECKED BY

建筑 ARCHITECTURE 电气 ELECTRICITY

结构 STRUCTURE 暖通 HVAC

给排水 ABOW 工艺 CRAFT

备注:Notes

1. 本设计图纸版权归本公司所有, 未经本公司

书面同意, 不得复印。

2. 本图纸应与说明、工地状况、建筑结构图

图及关图纸协调使用, 发现任何差异请立

即通知设计者。

3. 切勿量度图纸, 应以图中所注尺寸为准, 最

终尺寸需在现场校对准确。

4. 除特别注明外, 图中所有尺寸均为毫米单位

5. 未签出图专用章, 图纸无效。

修改 摘要 日期

Rev.No. Brief Description Date

专业 装饰 比例 1 : 5 5 @ A 3

阶段 施工图 日期 2 0 2 3 / 0 6

STAGE DATE

SHEET No. 图号

FF - 0 1 . a

PAGE No. 页码