

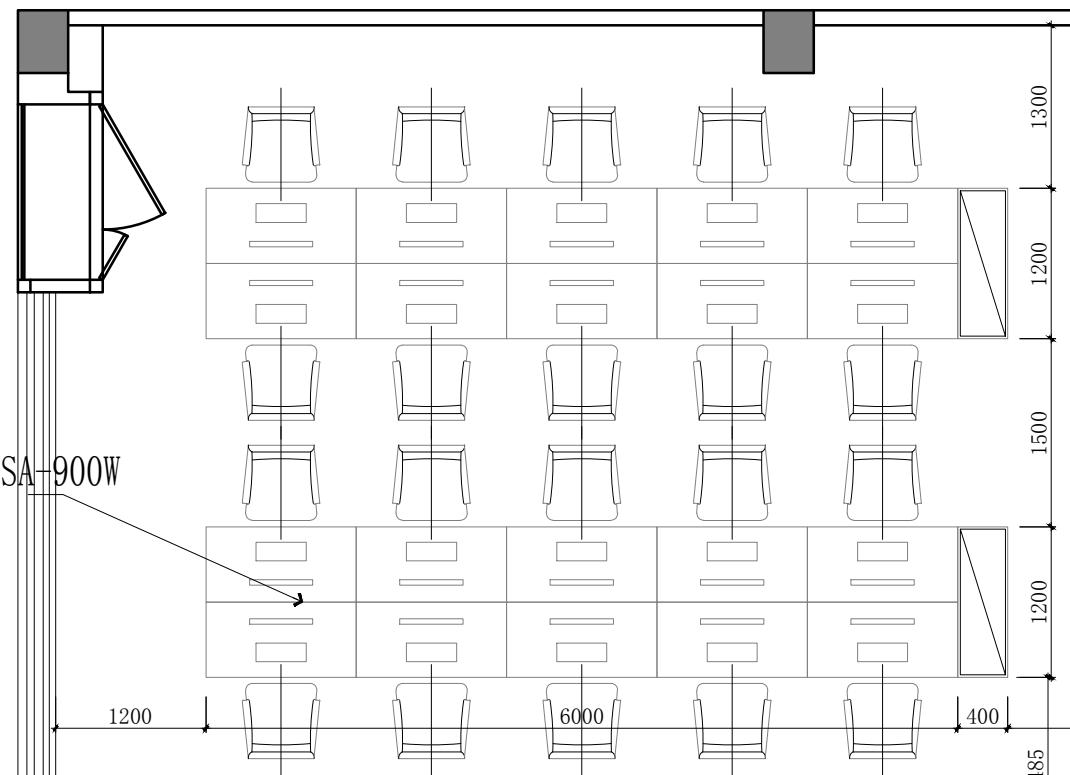


公区桌屏: 罗兰A款桌屏RLA-TSA-900W  
职员椅 WD-188A

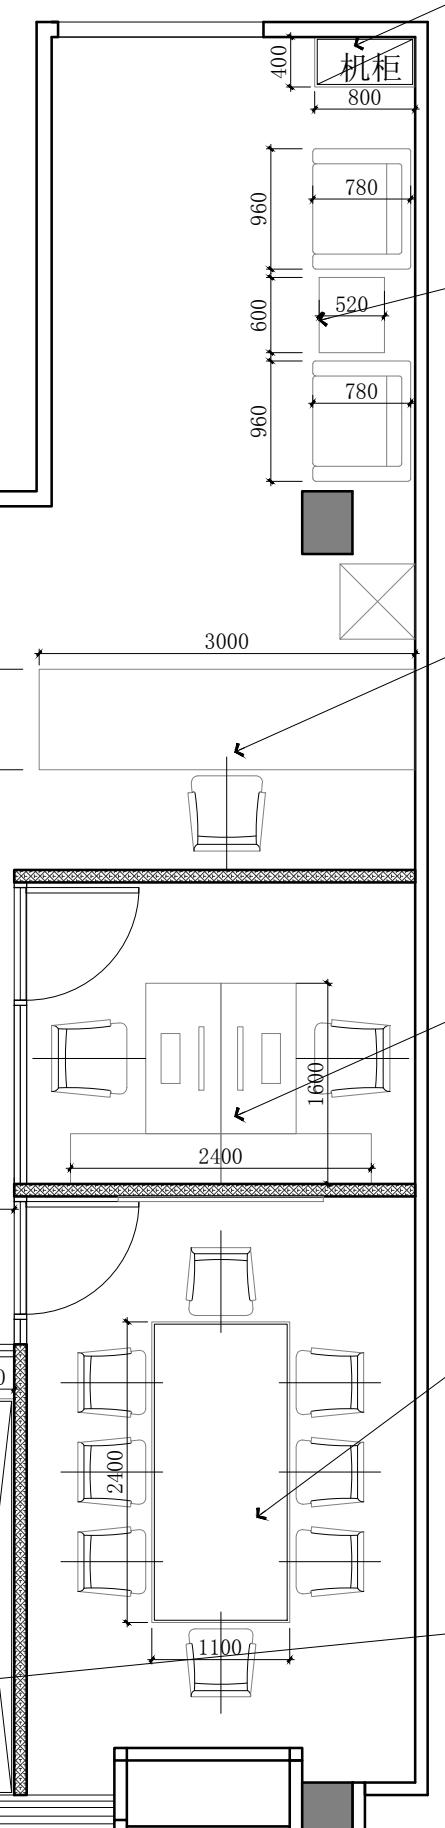

彼得A款文件柜PET-CAA-2419  
彼得A款行政桌PET-DEA-2019  
主管班椅 WD-380AT  
班前椅 WD-380C

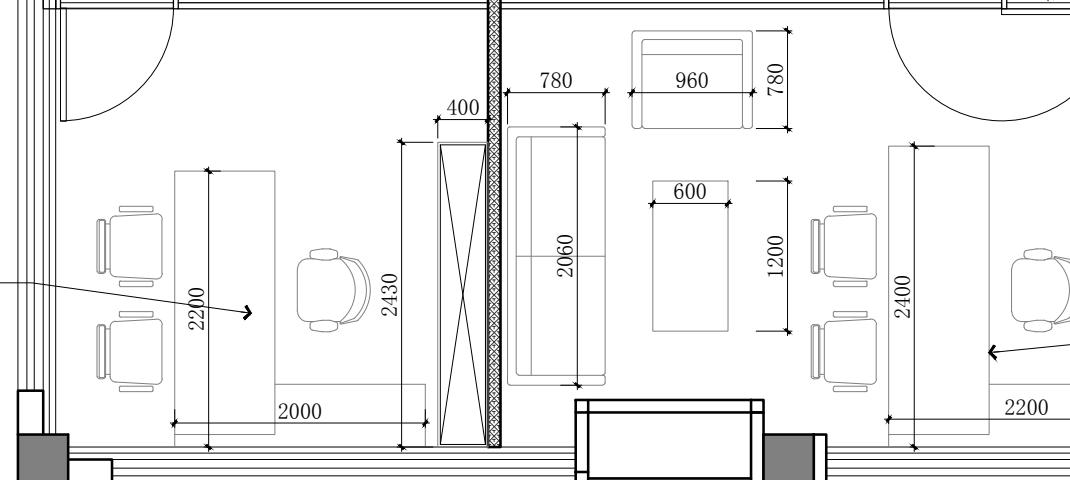

罗兰E款文件柜RLA-CAE-0807  
极客方几 JKE-CTB-0606  
沙发组合 WD-2129  
安吉前台AGI-RDA-3011  
职员椅 WD-188A  
罗兰J款两人位RLA-WTJ2-1624  
罗兰A款桌屏RLA-TSA-900W  
主管班椅 WD-380A  
罗兰A款会议桌RLA-MTA-2411  
会议椅 WD-188C  
罗兰A款文件柜RLA-CAA-3119  
罗兰A款行政桌RLA-DEA-2421 (左)  
大班椅 WD-9033  
班前椅 WD-6033  
极客长几 JKE-CTA-1206  
沙发组合 WD-2129

品域云凌里  
402办公室  
家具尺寸参考图


中国。上海

东朔 超级办公室

中国。上海

**DRAWING TITLE** 图名  
会签 SIGN  
建设单位代表 REPRESENTATIVE  
监理 SUPERVISOR  
主任设计师 DESIGN DIRECTOR  
项目负责人 PROJECT MANAGER  
设计 DESIGNED BY  
制图 DRAWN BY  
审核 CHECKED BY  
建筑 ARCHITECT 电气 ELECTRICAL  
结构 STRUCTURE 暖通 HVAC  
给排水 WATER  
备注 Notes  
1. 本设计图纸版权归本公司所有, 未经本公司  
书面同意, 不得复印。  
2. 本图纸应与说明、工地状况、建筑结构设计  
图及有关图纸协调使用, 发现任何差异请立  
即通知设计者。  
3. 切勿量度图纸, 应以图中所注尺寸为准, 最  
终尺寸需在现场校对准确。  
4. 除特别注明外, 图中所有尺寸均为毫米单位  
5. 未绘出图专用章, 图纸无效。

修改 Rev. No. 摘要 Brief Description 日期 Date  
专业 PROFESSION 装饰 DECORATION 比例 1 : 50 @ A  
阶段 STAGE 施工图 DRAWING 日期 2021 / 6  
SHEET No. F F 01 图号  
PAGE No. 页码

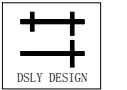

东朔集团设计部

上海市闵行区盛坤路1899号C座8楼  
4th floor, no.288, xinsong road, Shanghai  
Tel: 400-189 9996 http://www.shdsjt.cn

Partners 合作设计

Client 建设单位

中国。上海