



东朔 超级办公室

东贤1608施工图纸

中国 上海

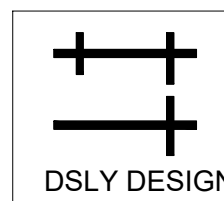

东朔集团
东朔设计部

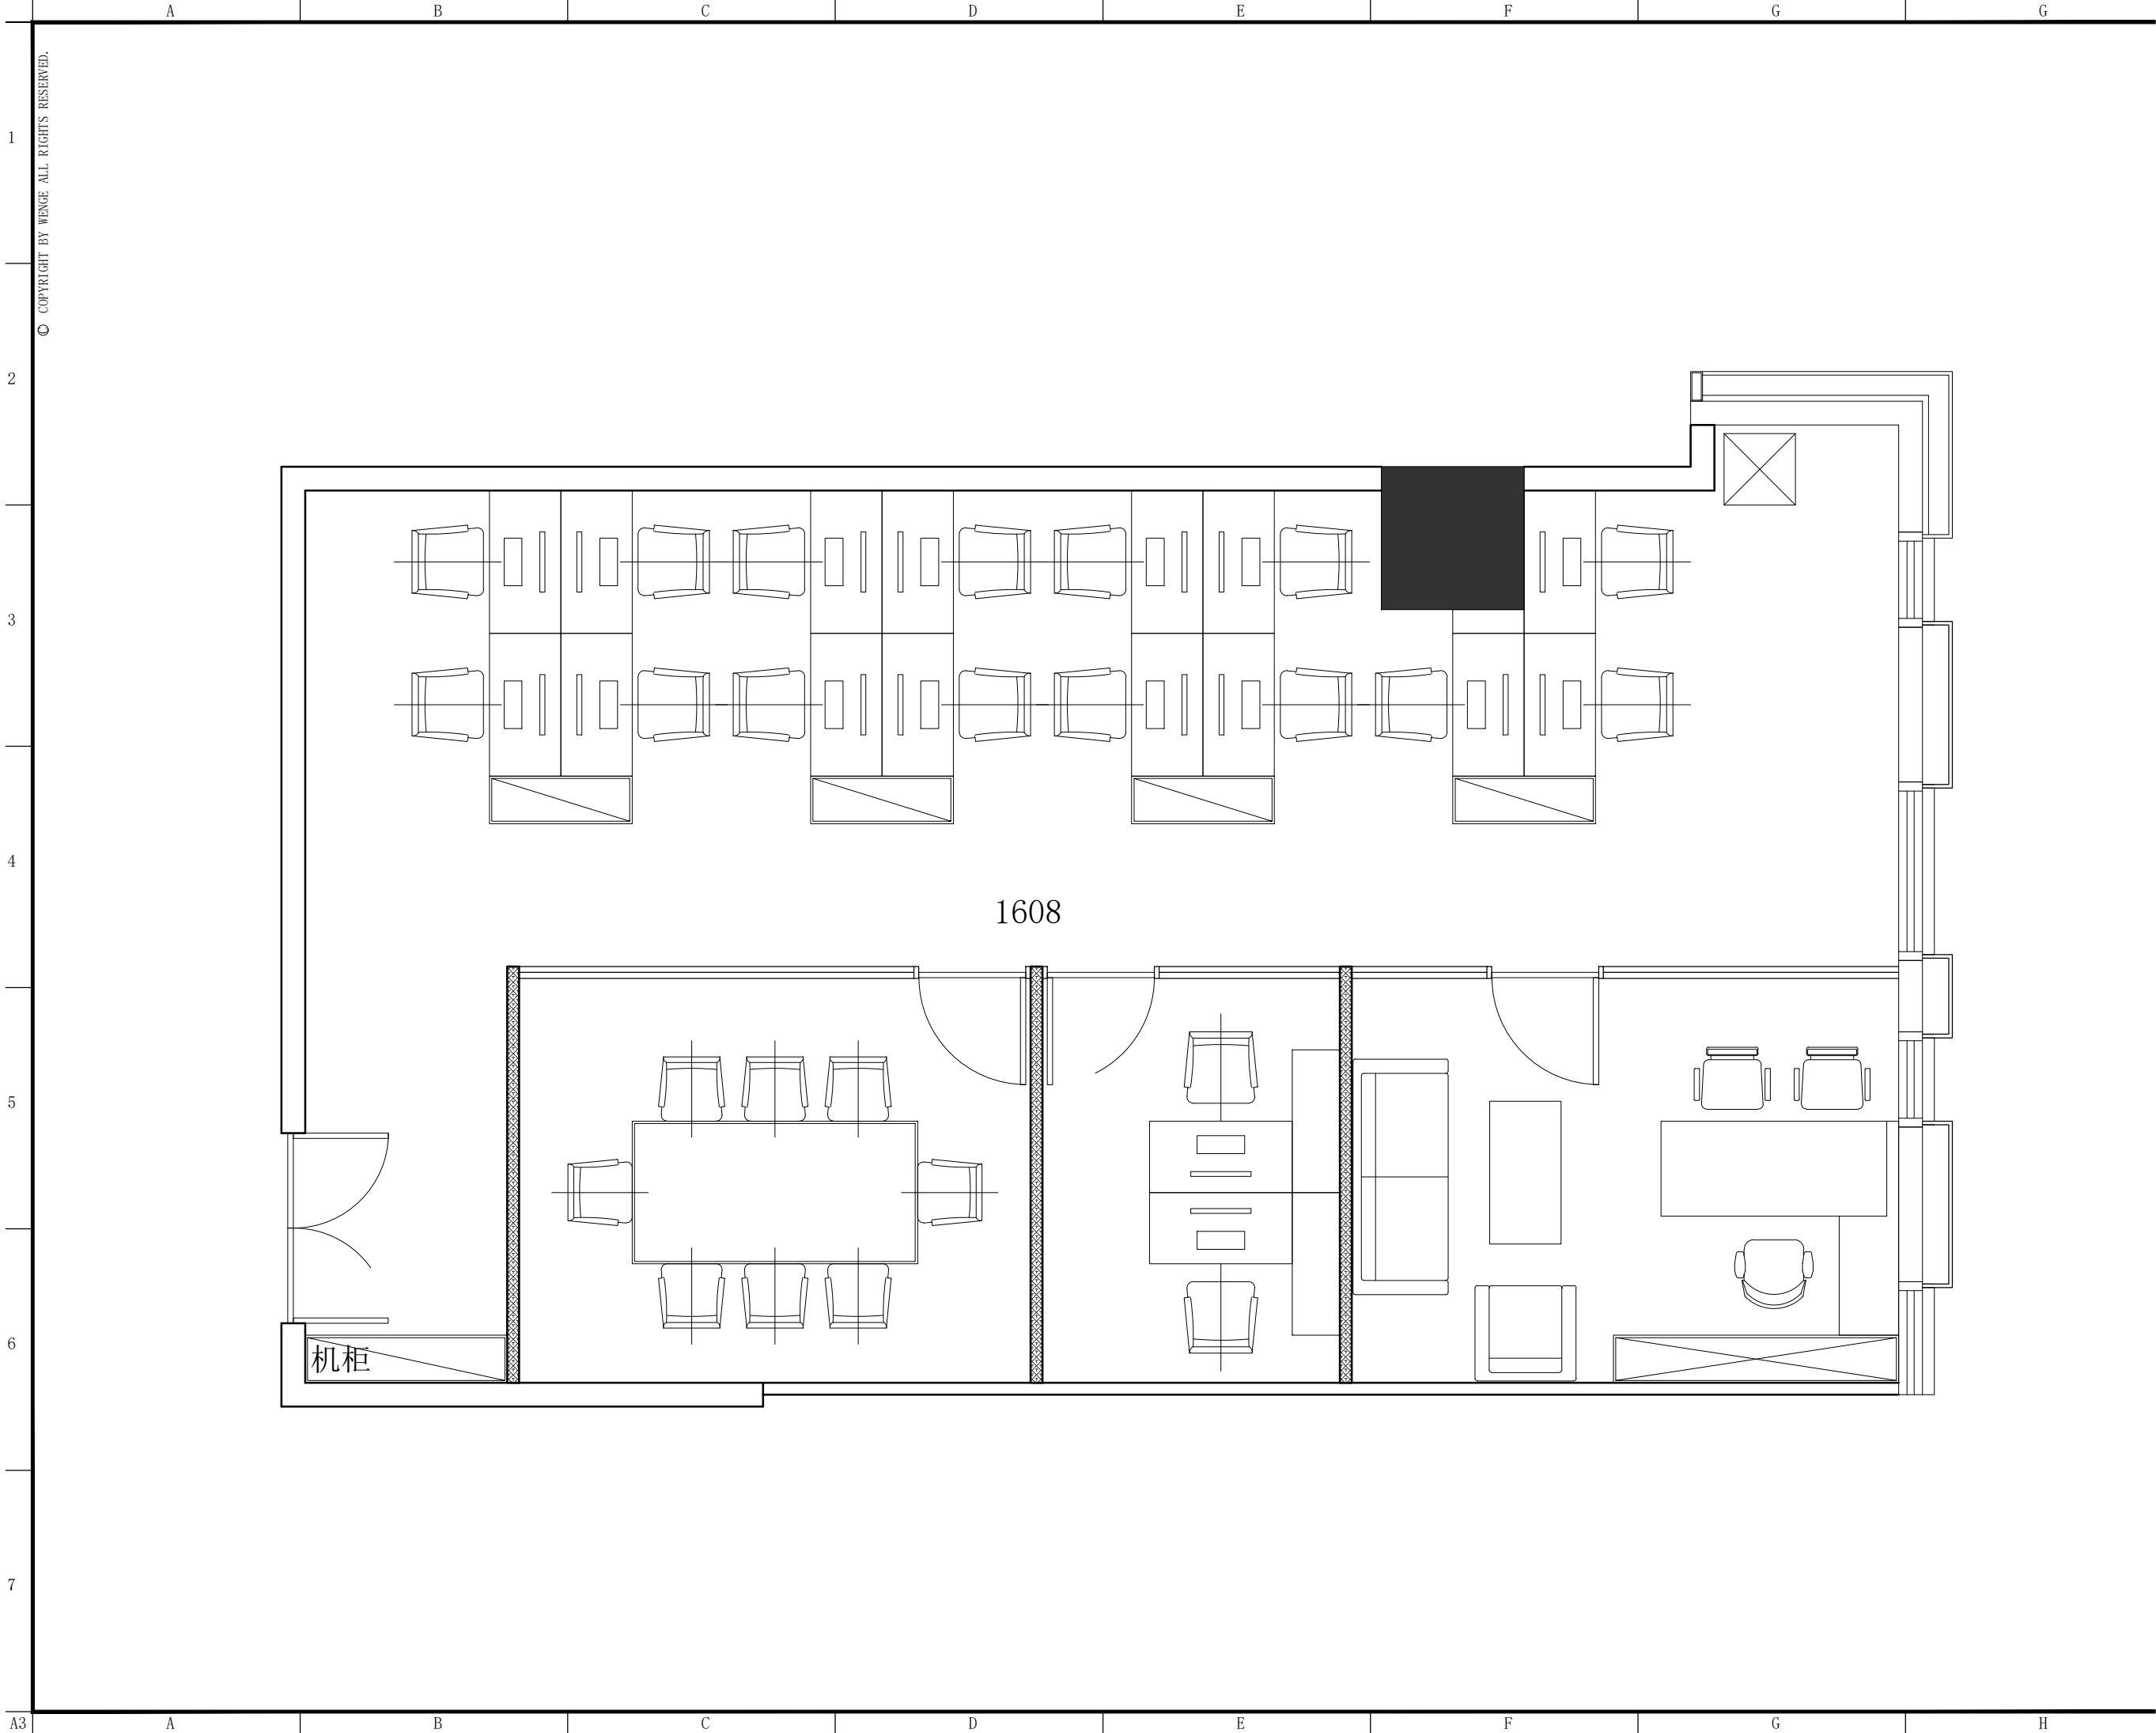

东朔集团
东朔设计部

上海市闵行区盛坤路1899号C座8楼
4th floor, no.288, xinsong road, Shanghai
Tel:400-189 9996 http://www.shdsjt.cn

Partners 合作设计

Client 建设单位

东朔 超级办公室
中国。上海

东贤
1608办公室
家具平面布置图

DRAWING TITLE 图名

会签 SIGN
建设单位代表 REPRESENTATIVE
监 理 SUPERVISOR
主任设计师 DESIGN DIRECTOR
项目负责人 PROJECT MANAGER
设 计 DESIGNED BY
制 图 DRAWN BY
审 核 CHECKED BY


建筑	ARCHITECT	电气	ELECTRIC
结构	STRUCTURE	暖通	HVAC
给排水	ADWW	IT 艺	CRAFT

备注:Notes
1. 本设计图纸版权归本公司所有, 未经本公司书面同意, 不得复印。
2. 本图应与说明, 工地状况, 建筑结构施工图及有类图纸协调使用, 发现任何差异请立即通知设计者。
3. 切勿量度图纸, 应以图中所注尺寸为准, 最终尺寸需在现场校对准确。
4. 除特别注明外, 图中所有尺寸均为毫米单位。
5. 未盖出图专用章, 图纸无效。

修改	摘要	日期
Rev. No.	Brief Description	Date

专业	装饰	比例
PROF.	SCALE	1:450A3
阶段	施工图	日期
STAGE	DATE	2020/12

SHEET No.	图号
FF-0.1a	
PAGE No.	页码

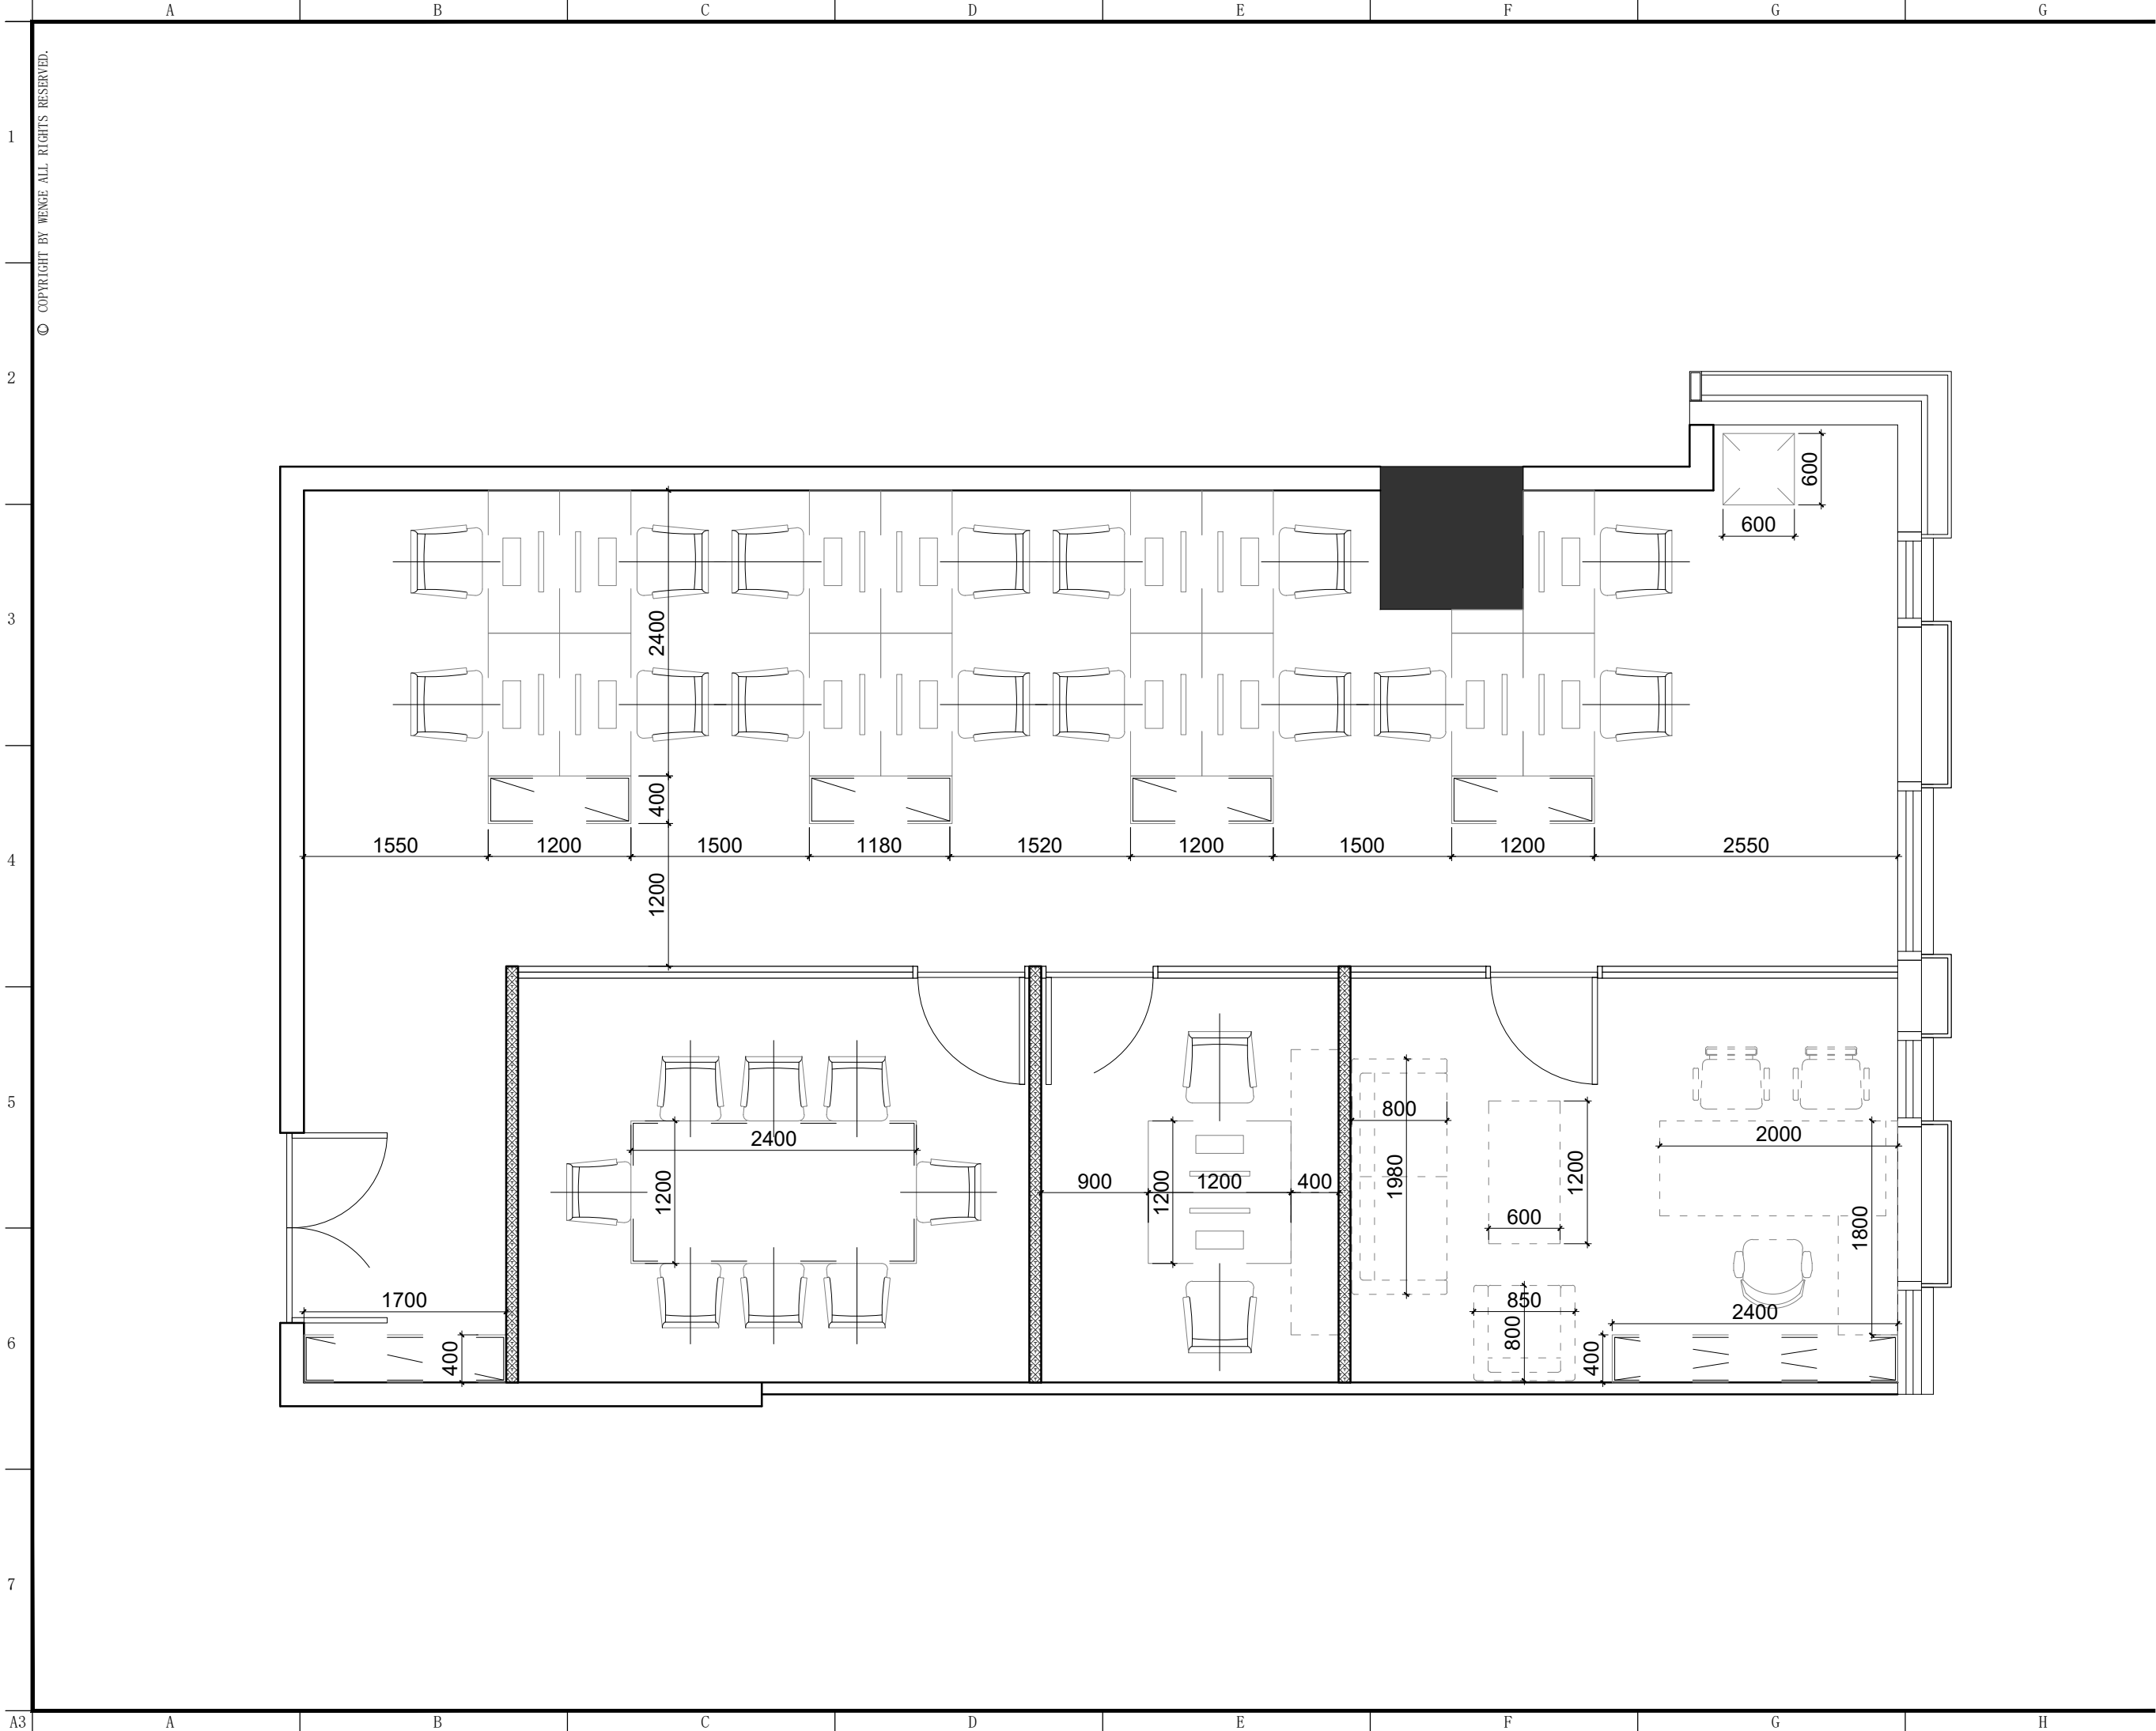

东朔集团
东朔设计部

上海市闵行区盛坤路1899号C座8楼
4th floor, no.288, xinsong road, Shanghai
Tel:400-189 9996 http://www.shdsjt.cn

Partners

合作设计

Client

建设单位

东朔 超级办公室

中国。上海

1608办公室

1609-1办公室

家具尺寸参考图

DRAWING TITLE 图名

会签 SIGN
建设单位代表 SUPERSENTATIVE
监 理 SUPERVISOR
主任设计师 DESIGN DIRECTOR
项目负责人 PROJECT MANAGER
设 计 DESIGNED BY
制 图 DRAWN BY
审 核 CHECKED BY


建筑 ARCHITECT 电气 ELECTRICITY
结构 STRUCTURE 暖通 HVAC
给排水 ABBW 工艺 CRAFT

备注:Notes
1. 本设计图纸版权归本公司所有, 未经本公司书面同意, 不得复印。
2. 本图纸应与说明, 工地状况, 建筑结构施工图及有夹图纸协调使用, 发现任何差异请立即通知设计者。
3. 切勿量度图纸, 应以图中所注尺寸为准, 最终尺寸需在现场校对准确。
4. 除特别注明外, 图中所有尺寸均为毫米单位。
5. 未盖出图专用章, 图纸无效。

修改 摘要 日期
Rev.No. Brief Description Date

专业 装饰 比例 1 : 4 5 @ A 3
PROF. SCALE
阶段 施工图 日期 2 0 2 0 / 1 2 /
STAGE DATE

SHEET No. 图号
F F - 0 1 . b
PAGE No. 页码

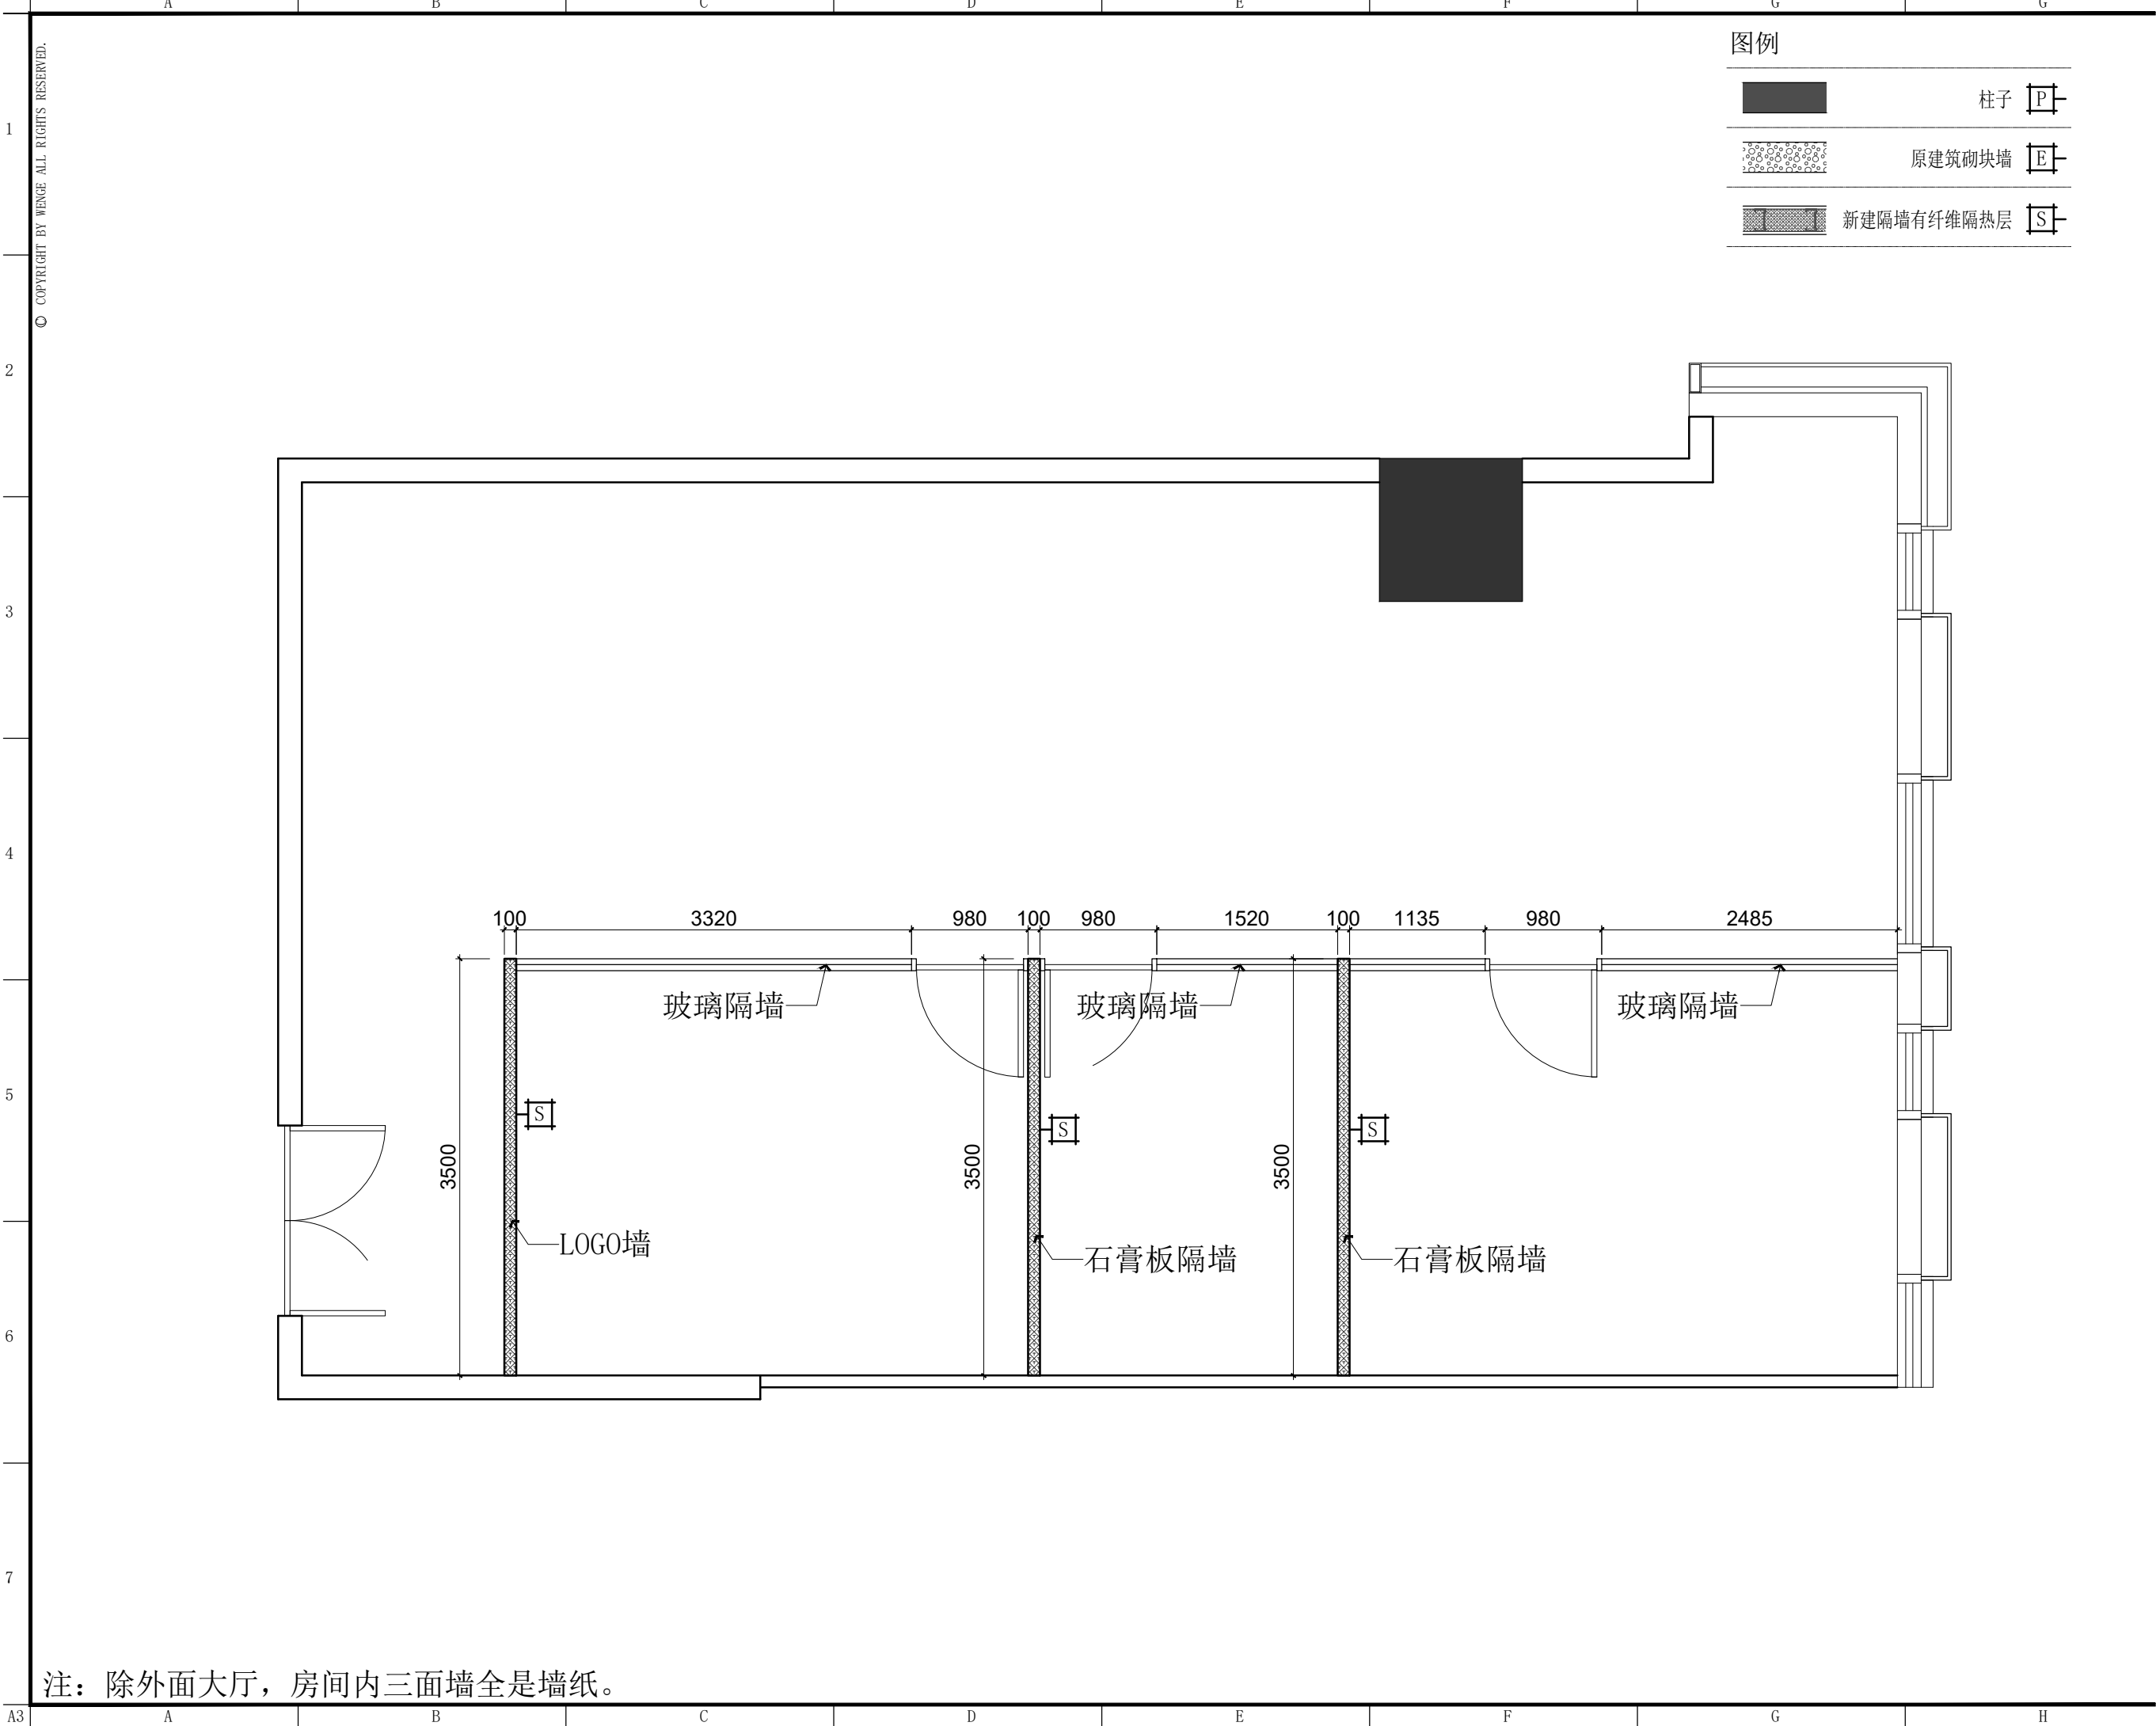

注：除外面大厅，房间内三面墙全是墙纸。

图例

	柱子	
	原建筑砌块墙	
	新建隔墙有纤维隔热层	



东朔集团
东朔设计部

上海市闵行区盛坤路1899号C座8楼
4th floor, no.288, xinsong road, Shanghai
Tel:400-189 9996 http://www.shdsjt.cn

Partners 合作设计

Client 建设单位

东朔 超级办公室
东朔 中国。上海

东贤 1608办公室
新建墙体定位图

DRAWING TITLE 图名

会签	SIGN
建设单位代表	REPRESENTATIVE
监 理	SUPERVISOR
主任设计师	DESIGN DIRECTOR
项目负责人	PROJECT MANAGER
设 计	DESIGNED BY
制 图	DRAWN BY
审 核	CHECKED BY


建筑	电气
结构	暖通
给排水	IT 艺

- 备注:Notes
1. 本设计图纸版权归本公司所有，未经本公司书面同意，不得复印。
 2. 本图纸应与说明、工地状况、建筑结构施工图及有类图纸协调使用，发现任何差异请立即通知设计者。
 3. 切勿量度图纸，应以图中所注尺寸为准，最终尺寸需在现场校对准确。
 4. 除特别说明外，图中所有尺寸均为毫米单位。
 5. 未盖出图专用章，图域无效。

修改	摘要	日期
Rev.No.	Brief Description	Date

专业	装饰	比例	1 : 4 5 @ A 3
PROF.	SCALE	SCALE	
阶段	施工图	日期	2 0 2 0 / 1 2 /
STAGE	DATE	DATE	

SHEET No.	图号
P W - 0 1	
PAGE No.	页码

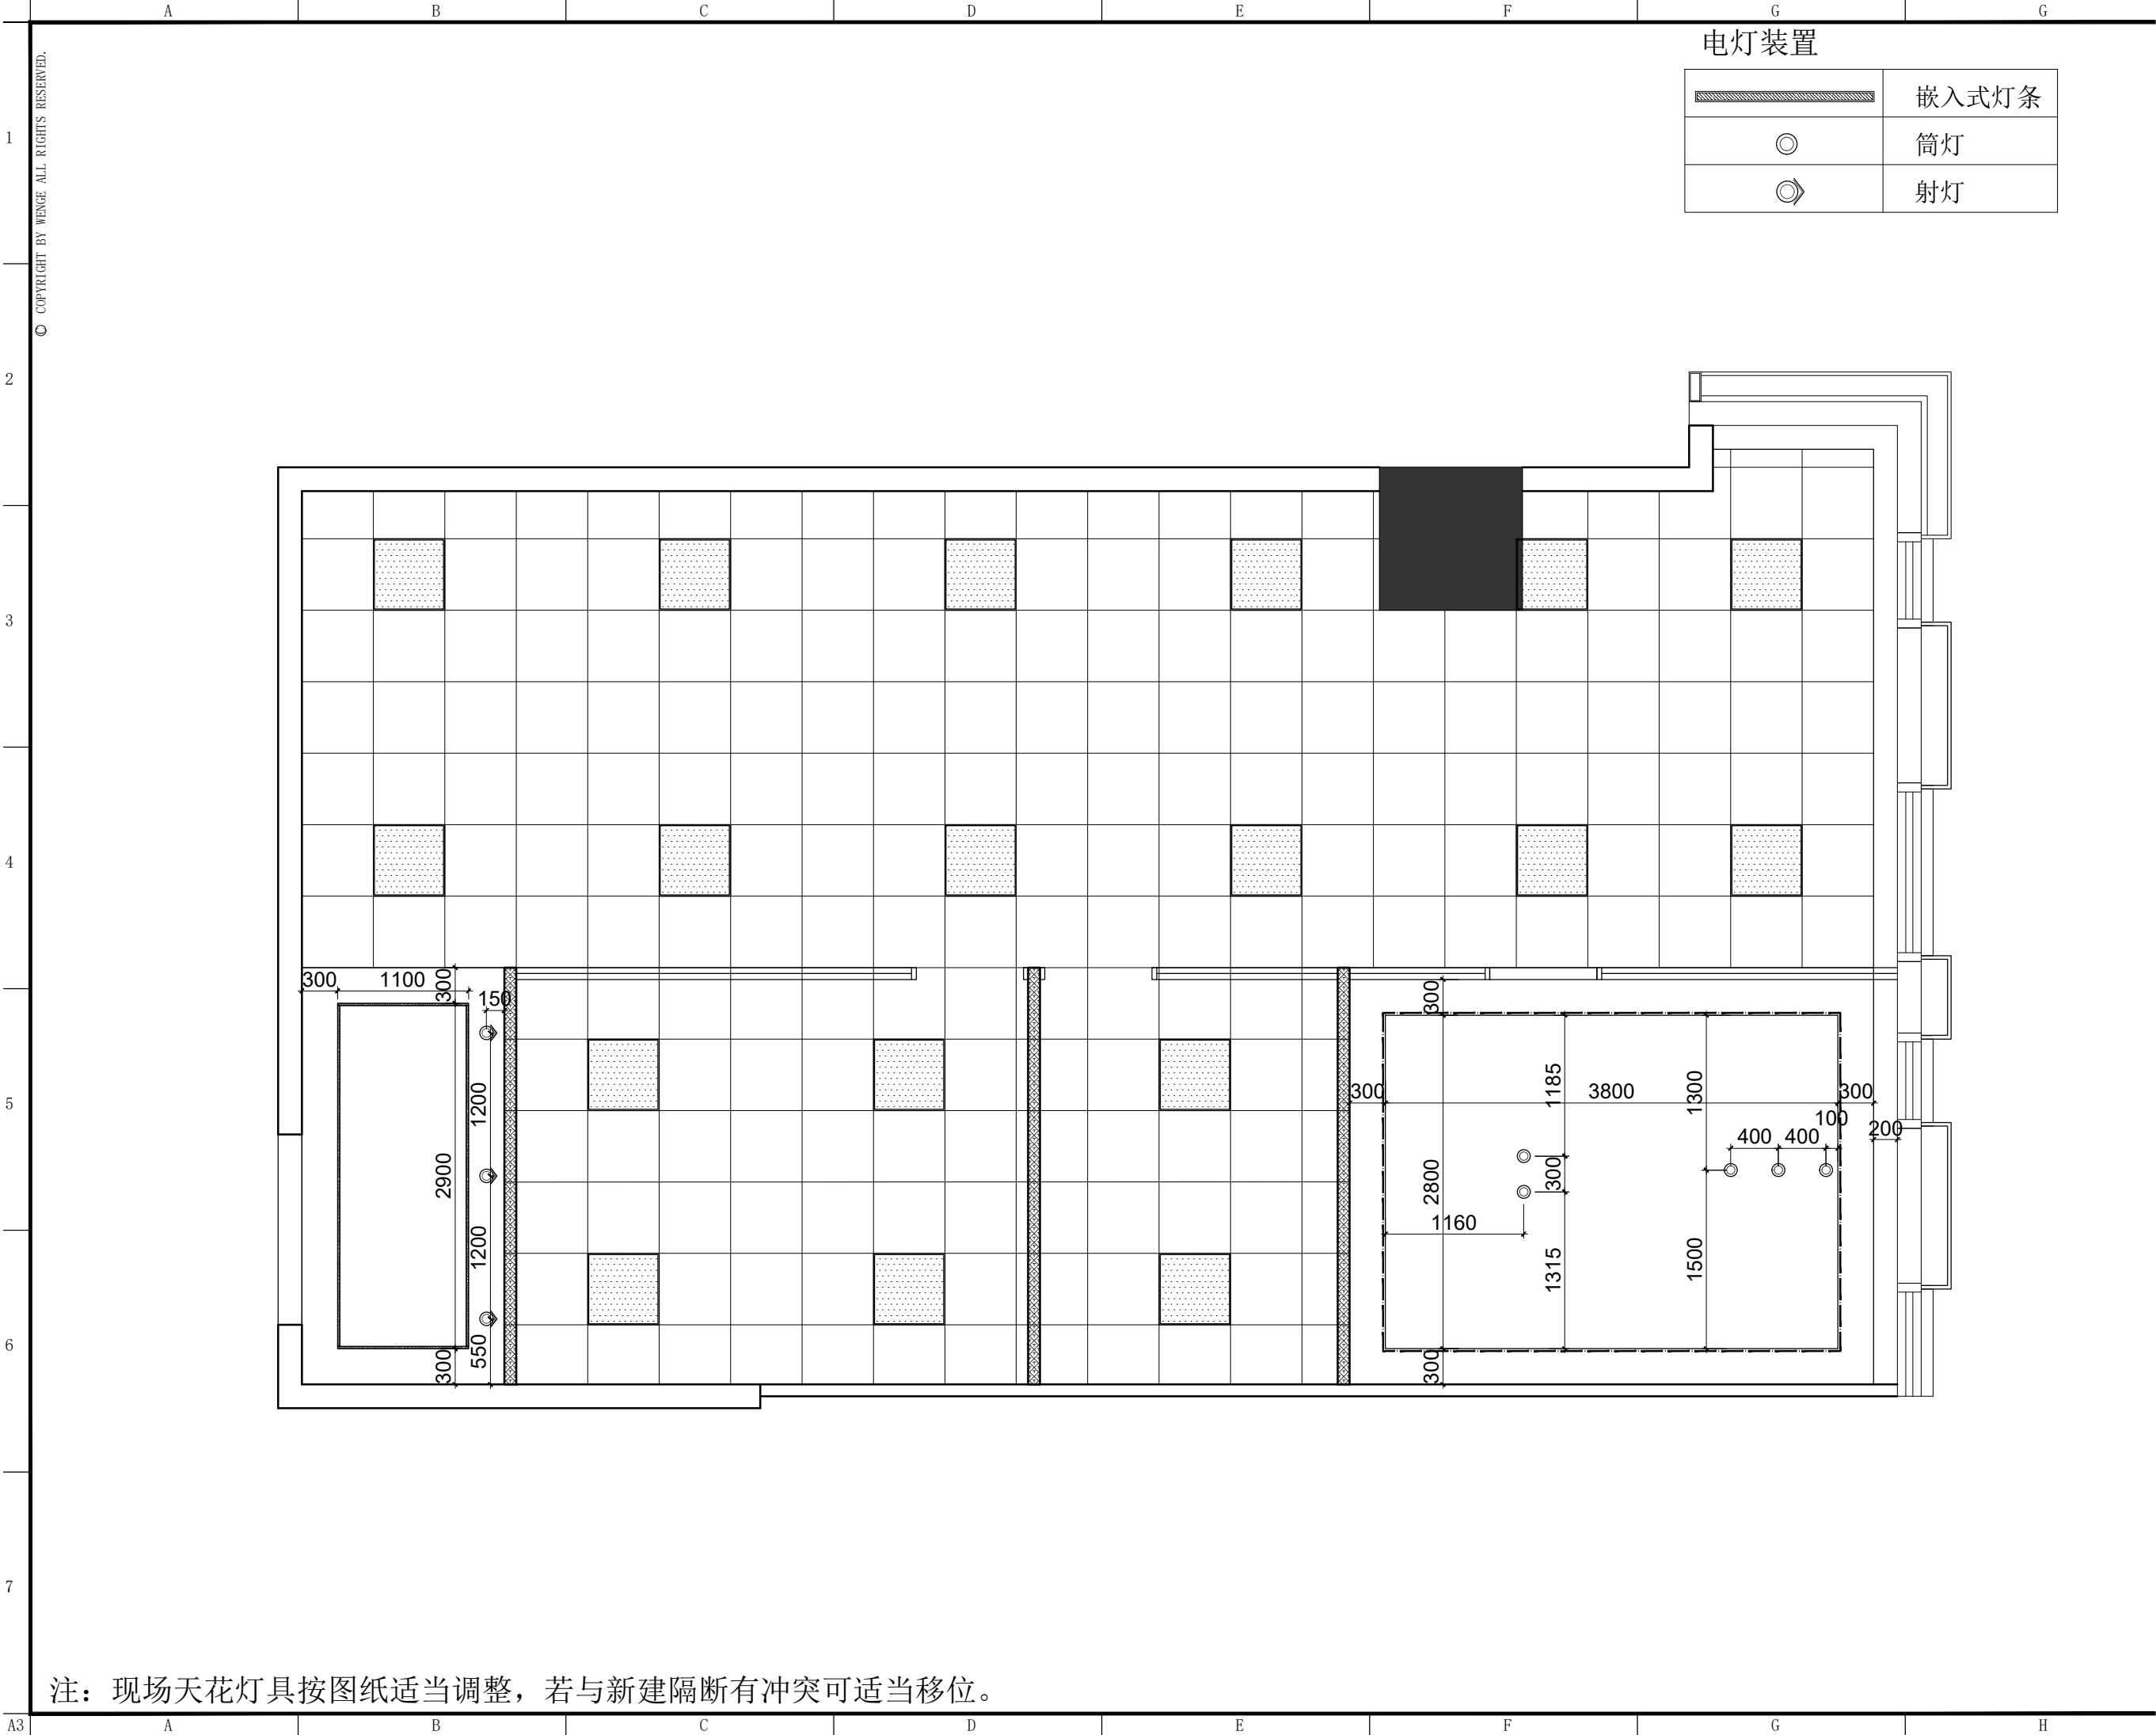

注：现场天花灯具按图纸适当调整，若与新建隔断有冲突可适当移位。

电灯装置

	嵌入式灯条
	筒灯
	射灯



东朔集团
东朔设计部

上海市闵行区盛坤路1899号C座8楼
4th floor, no.288, xinsong road, Shanghai
Tel:400-189 9996 http://www.shdsjt.cn

Partners

合作设计

Client

建设单位

东朔 超级办公室

中国。上海

东贤

1608办公室

天花布置平面图

DRAWING TITLE

图名

会签

SIGN

建设单位代表

REPRESENTATIVE

监 理

SUPERVISOR

主任设计师

DESIGN DIRECTOR

项目负责人

PROJECT MANAGER

设 计

DESIGNED BY

制 图

DRAWN BY

审 核

CHECKED BY

建筑

ARCHITECT

结构

STRUCTURE

给排水

ABDW

电气

ELECTRIC

暖通

HVAC

工艺

CRAFT

备注:Notes

1. 本设计图纸版权归本公司所有，未经本公司书面同意，不得复印。
2. 本图纸应与说明、工地状况、建筑结构施工图及有类图纸协调使用，发现任何差异请立即通知设计者。
3. 切勿量度图纸，应以图中所注尺寸为准，最终尺寸需在现场校对准确。
4. 除特别注明外，图中所有尺寸均为毫米单位。
5. 未盖出图专用章，图域无效。

修改

Rev. No.

摘要

Brief Description

日期

Date

专业

PROF.

装饰

SCALE

比例

1 : 4 5 @ A 3

阶段

STAGE

施工图

DATE

日期

2 0 2 0 / 1 2 /


SHEET No.

图号

FC-01

PAGE No.

页码

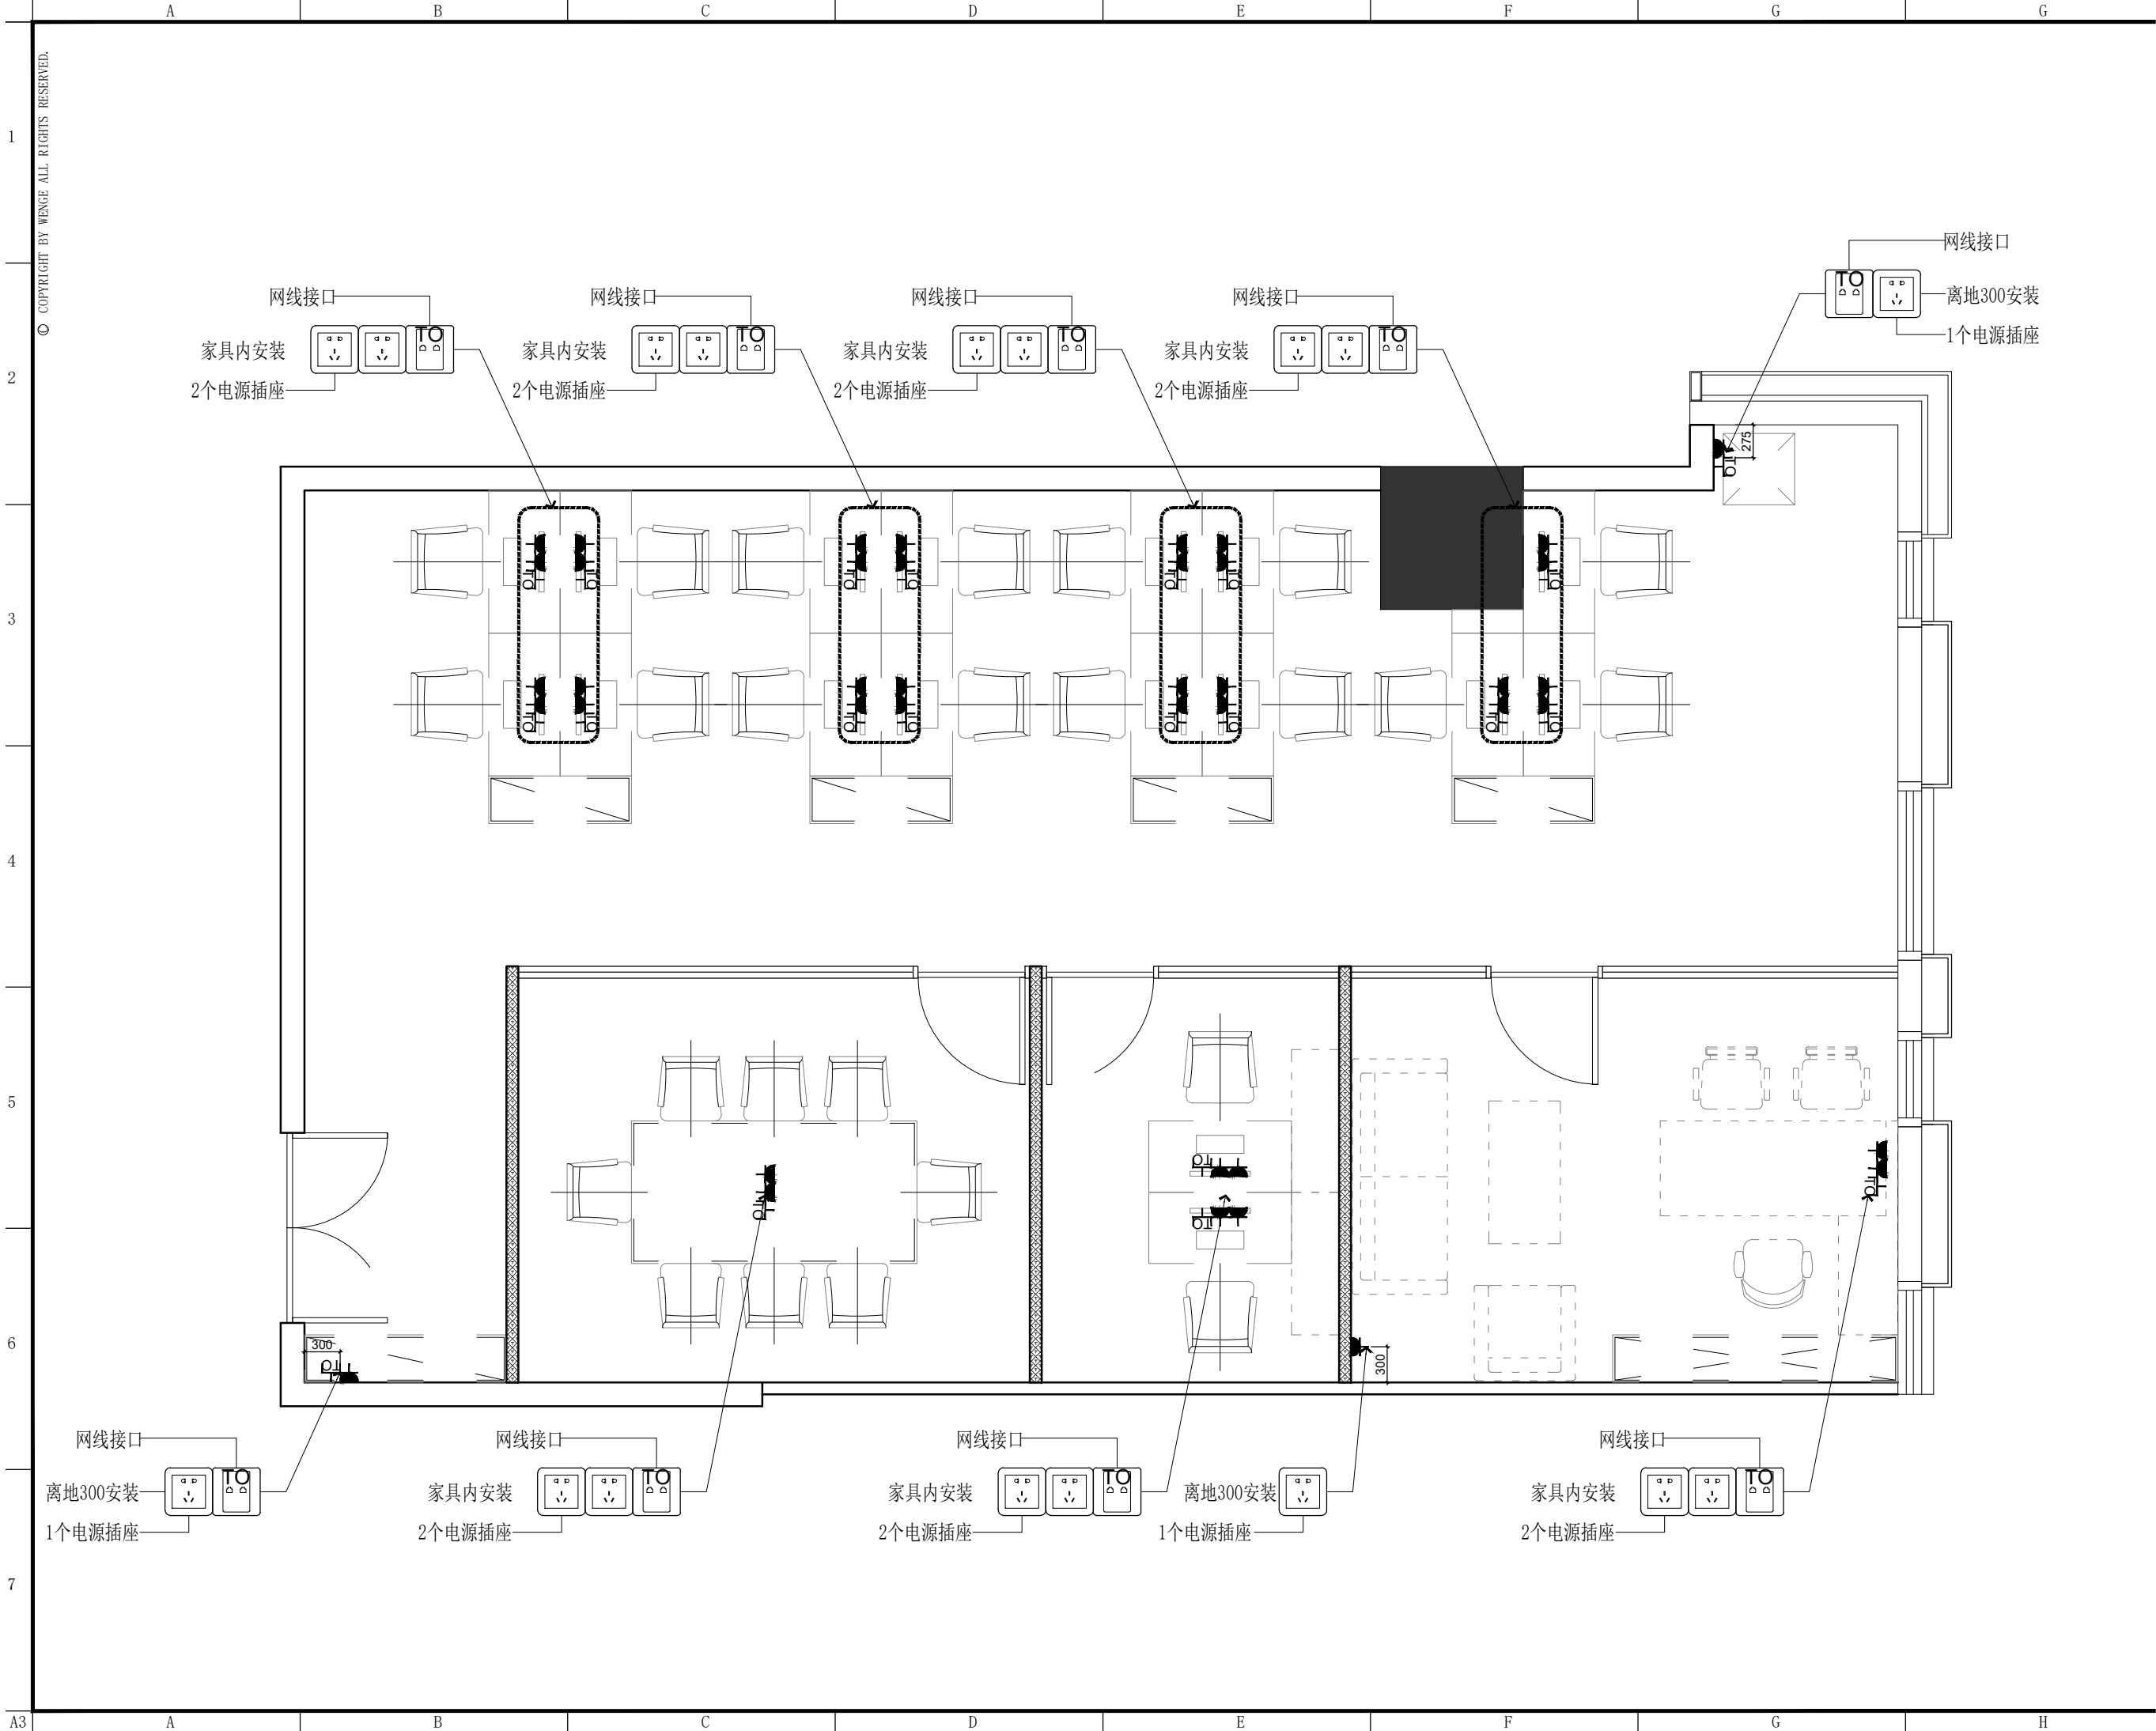

东朔集团
东朔设计部

上海市闵行区盛坤路1899号C座8楼
4th floor, no.288, xinsong road, Shanghai
Tel:400-189 9996 http://www.shdsgt.cn

Partners

合作设计

Client

建设单位

东朔 超级办公室

中国。上海

东贤 1608办公室

强弱电定位图

DRAWING TITLE 图名

会签 SIGN
建设单位代表 DEPRESS TATIVE
监 理 SUPERVISOR
主任设计师 DESIGN DIRECTOR
项目负责人 PROJECT MANAGER
设 计 DESIGNED BY
制 图 DRAWN BY
审 核 CHECKED BY

建筑 ARCHITECT 电气 ELECTRICITY
结构 STRUCTURE 暖通 HVAC
给排水 ABBW 工艺 CRAFT

备注:Notes
1. 本设计图纸版权归本公司所有, 未经本公司书面同意, 不得复印。
2. 本图纸应与说明, 工地状况, 建筑结构施工图及有图纸协调使用, 发现任何差异请立即通知设计者。
3. 切勿量度图纸, 应以图中所注尺寸为准, 最终尺寸需在现场校对准确。
4. 除特别注明外, 图中所有尺寸均为毫米单位。
5. 未盖出图专用章, 图纸无效。

修改 摘要 日期
Rev. No. Brief Description Date

专业 装饰 比例 1 : 4 5 @ A 3
PROF. SCALE
阶段 施工图 日期 2 0 2 0 / 1 2 /
STAGE DATE

SHEET No. 图号
E M - 0 1
PAGE No. 页码