


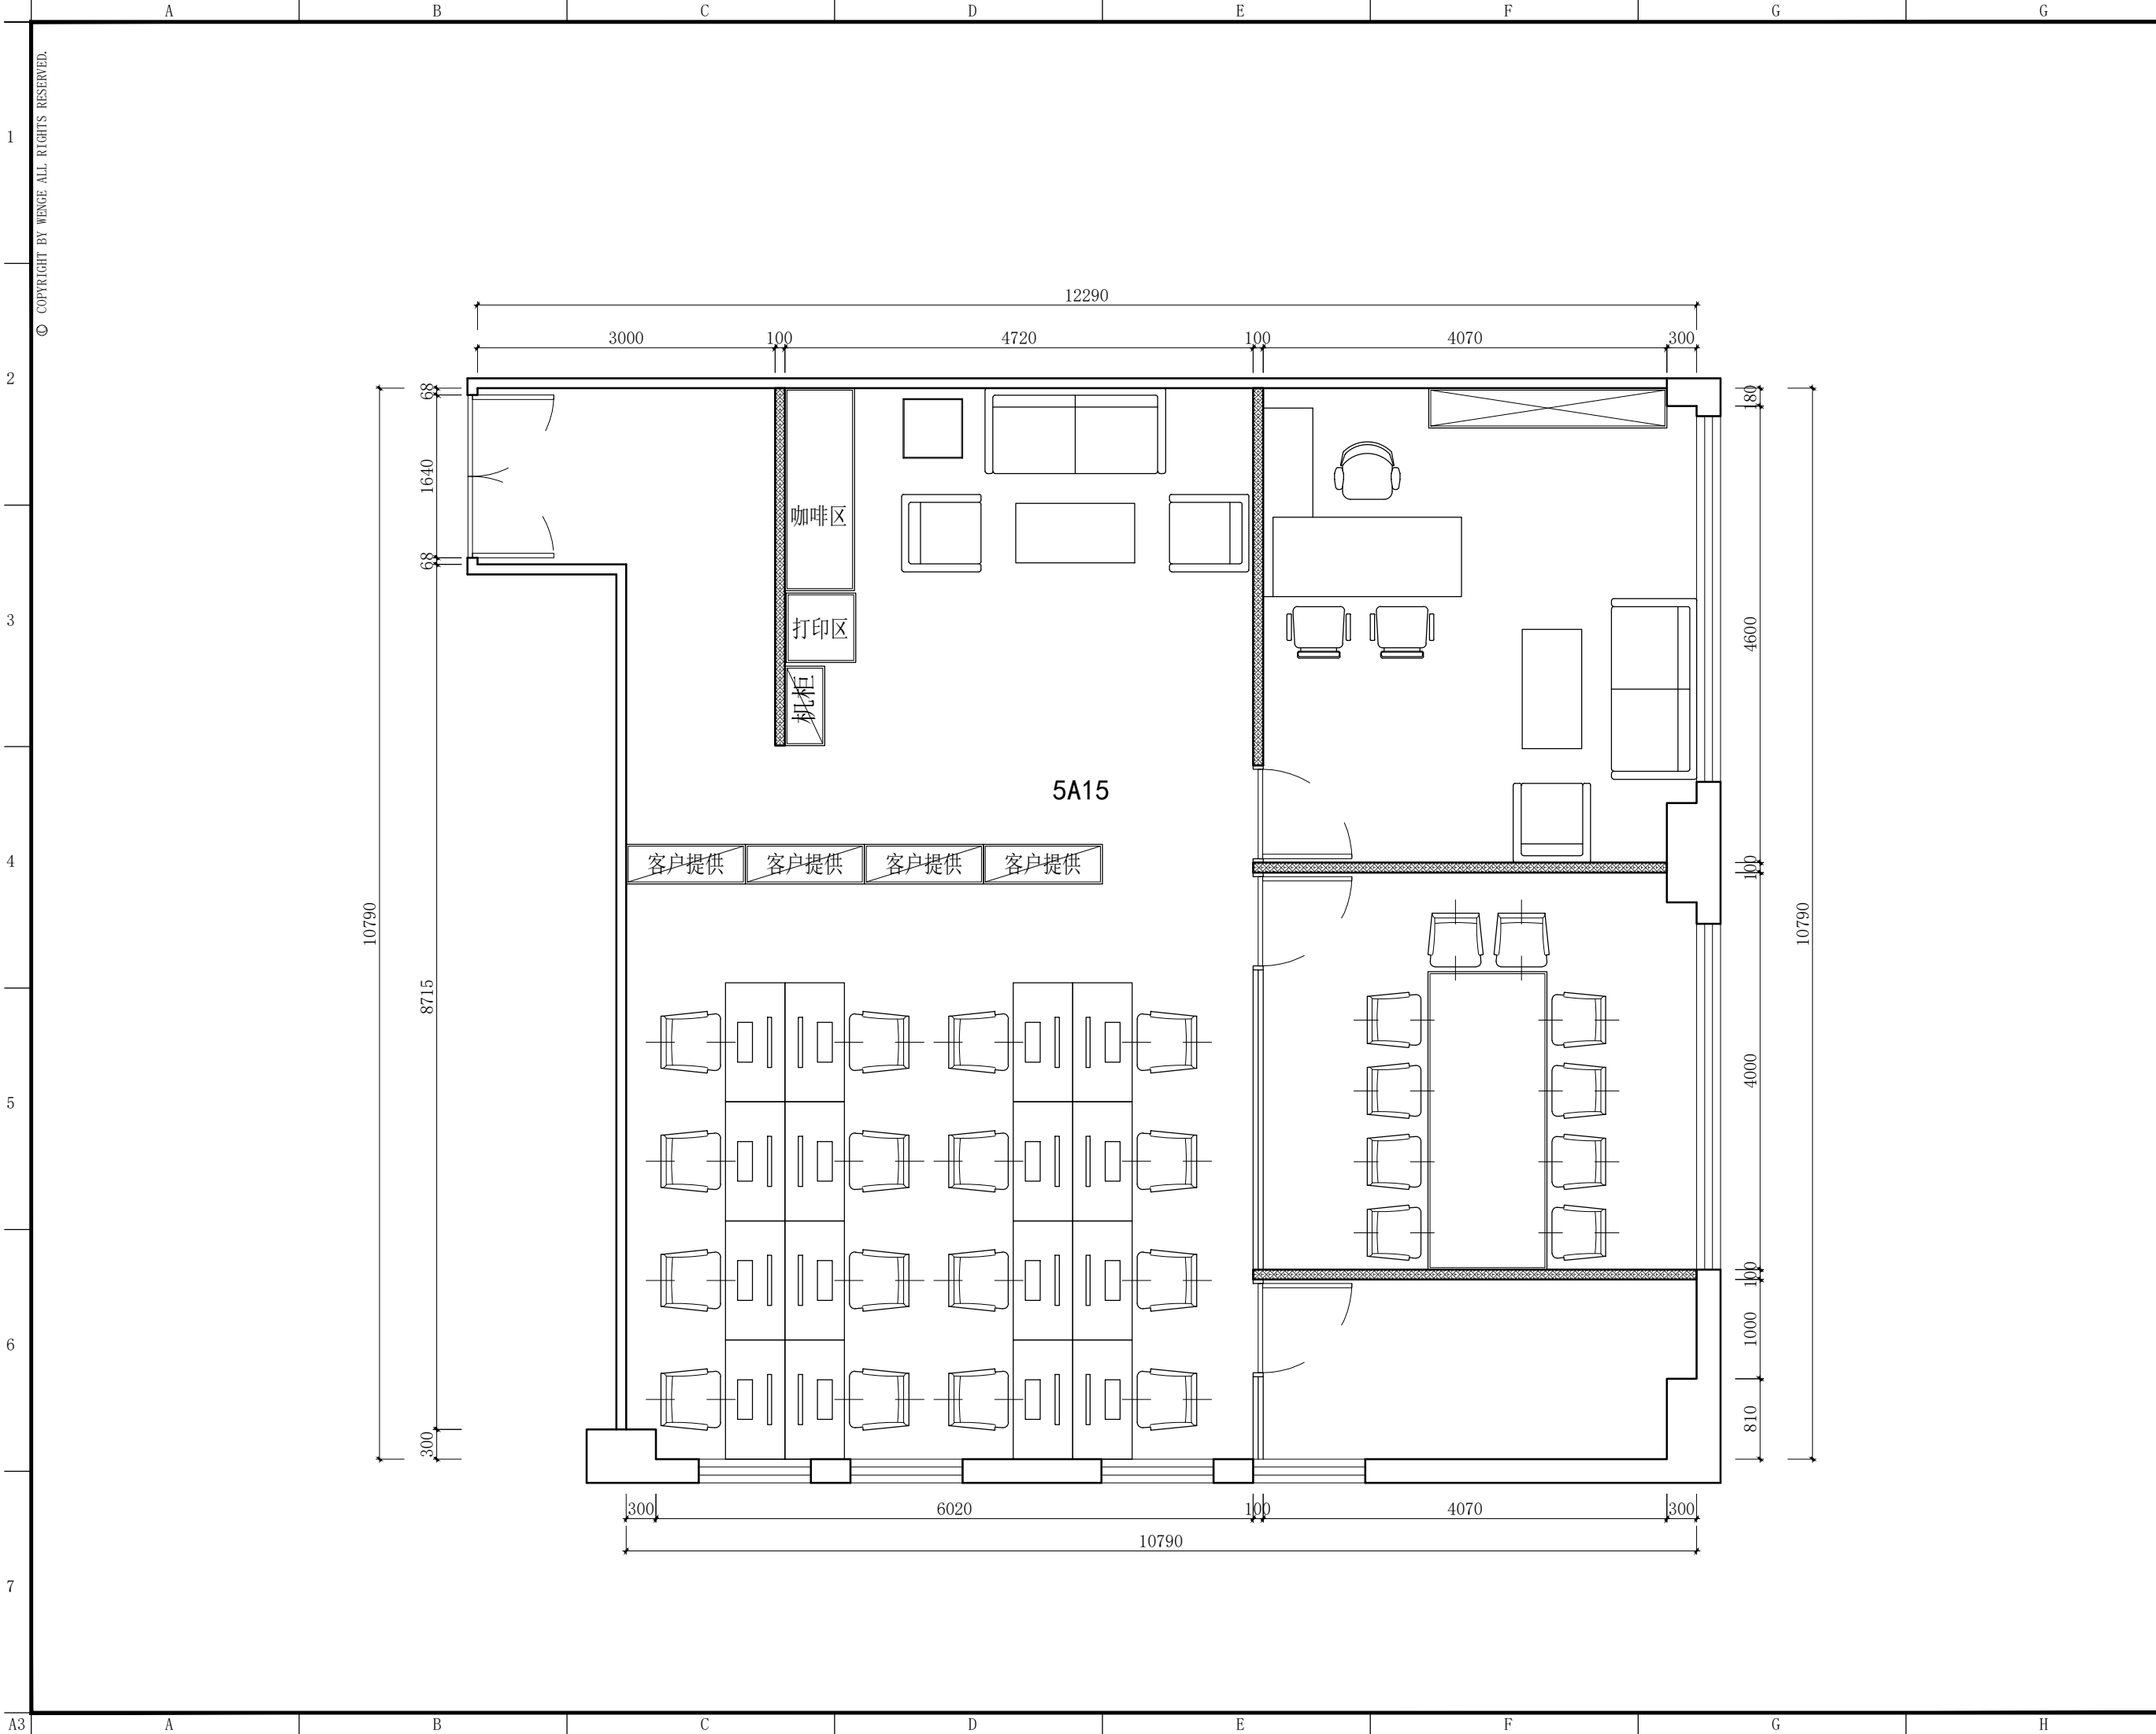

东朔集团设计部

上海市闵行区盛坤路1899号C座8楼  
4th floor, no.288, xinsong road, Shanghai  
Tel:400-189 9996 http://www.shdsjt.cn

Partners 合作设计

Client 建设单位

东朔 超级办公室  
数字港 5A15办公室  
中国。上海  
平面布置图

DRAWING TITLE 图名

|        |                 |
|--------|-----------------|
| 会签     | SIGN            |
| 建设单位代表 | REPRESENTATIVE  |
| 监 理    | SUPERVISOR      |
| 主任设计师  | DESIGN DIRECTOR |
| 项目负责人  | PROJECT MANAGER |
| 设 计    | DESIGNED BY     |
| 制 图    | DRAWN BY        |
| 审 核    | REVIEWED BY     |
| 建筑     | ARCHITECT       |
| 结构     | STRUCTURE       |
| 给排水    | MECH            |
| 电气     | ELECTRICITY     |
| 暖通     | HVAC            |
| 工艺     | CRAFT           |

备注:Notes  
1. 本设计图纸版权归本公司所有, 未经本公司书面同意, 不得复印。  
2. 本图纸应与说明, 工地状况, 建筑结构设计图及有类图纸协调使用, 发现任何差异请立即通知设计者。  
3. 切勿量度图纸, 应以图中所注尺寸为准, 最终尺寸需在现场校对准确。  
4. 除特别注明外, 图中所有尺寸均为毫米单位。  
5. 未签出图专用章, 图纸无效。

|        |                   |               |
|--------|-------------------|---------------|
| 修改     | 摘要                | 日期            |
| Rev.No | Brief Description | Date          |
| 专业     | 装饰                | 比例            |
| PROF.  | SCALE             | 1:65@A3       |
| 阶段     | 施工图               | 日期            |
| STAGE  | DATE              | 2021/8/13 星期三 |

SHEET No. 图号  
FF 01  
PAGE No. 页码