


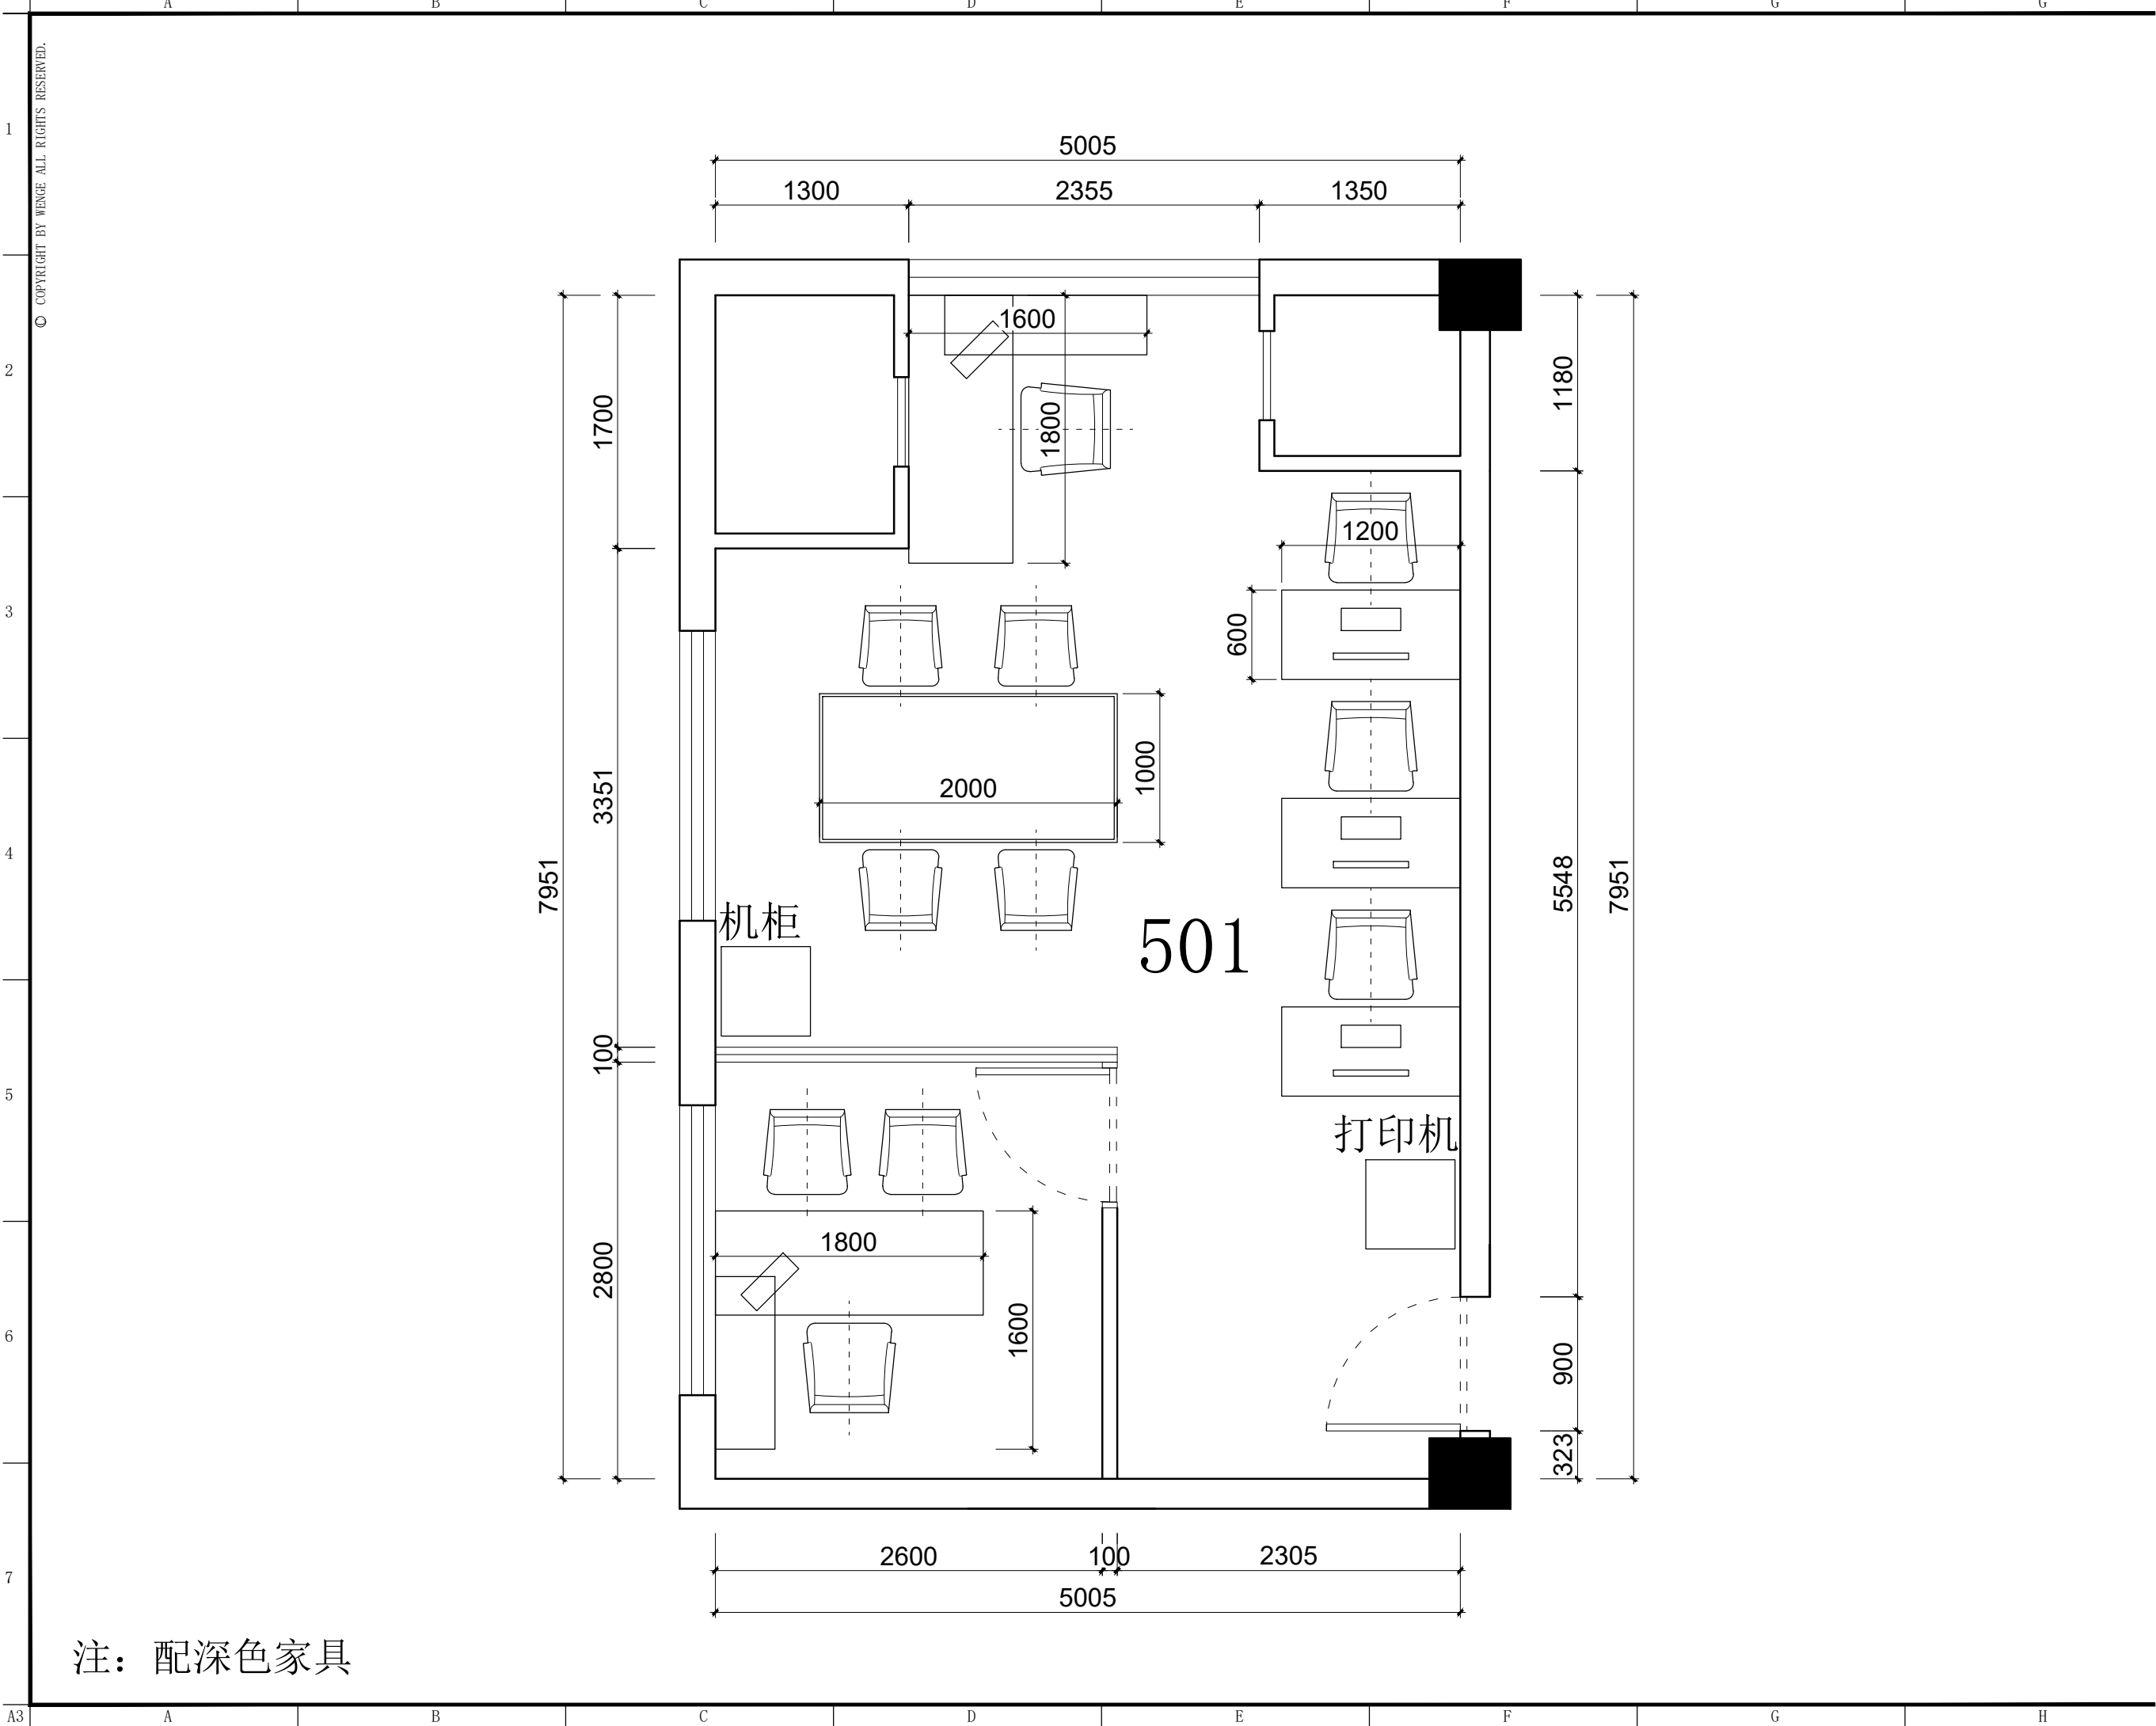

注：配深色家具



东朔集团

东朔设计部

上海市闵行区盛坤路1899号C座8楼

Tel:400-189 9996 http://www.shdsjt.cn

Partners 合作设计

Client 建设单位

东朔 超级办公室

中国。上海

国峰科技  
501办公室  
家具尺寸参考图

DRAWING TITLE 图名

会签 SIGN  
建设单位代表 REPRESENTATIVE  
监 理 SUPERVISOR  
主任设计师 DESIGN DIRECTOR  
项目负责人 PROJECT MANAGER  
设 计 DESIGNED BY  
制 图 DRAWN BY  
审 核 CHECKED BY

|     |           |      |            |
|-----|-----------|------|------------|
| 建筑  | ARCHITECT | 电气   | ELECTRICAL |
| 结构  | STRUCTURE | 暖通   | HVAC       |
| 给排水 | ADWW      | IT 艺 | CRAFT      |

备注:Notes  
1. 本设计图纸版权归本公司所有, 未经本公司书面同意, 不得复印。  
2. 本图纸应与说明, 工地状况, 建筑结构施工图及有图纸协调使用, 发现任何差异请立即通知设计者。  
3. 切勿量度图纸, 应以图中所注尺寸为准, 最终尺寸需在现场校对准确。  
4. 除特别注明外, 图中所有尺寸均为毫米单位。  
5. 未盖出图专用章, 图纸无效。

|          |                   |      |
|----------|-------------------|------|
| 修改       | 摘要                | 日期   |
| Rev. No. | Brief Description | Date |

|       |       |    |              |
|-------|-------|----|--------------|
| 专业    | 装饰    | 比例 | 1 : 50 @ A3  |
| PROF. | SCALE |    |              |
| 阶段    | 施工图   | 日期 | 2020 / 5 / 7 |
| STAGE | DATE  |    |              |

|           |    |
|-----------|----|
| SHEET No. | 图号 |
| FF - 02   |    |
| PAGE No.  | 页码 |