

华一1108A 1108
家具平面布置图

中国。上海

中国。上海

超級辦公室

东朔



永朔集团设计部

上海市闵行区申昆路1899号C座8楼
tel:400-189 9996 <http://www.shdsjt.cn>

Partners 合作设计

Client 建设单位


三

三

超

东朔

DRAWING TITLE		图名	
签 SIGN			
设单位代表 REPRESENTATIVE			
理 SUPERVISOR			
任设计师 DESIGN DIRECTOR			
目负责人 PROJECT MANAGER			
设计 DESIGN BY			
制图 DRAWN BY			
审核 REVIEWED BY			
建筑 ARCHITECT	电气 ELECTRICITY		
结构 STRUCTURE	暖通 HVAC		
给排水 ARDW	工艺 CRAFT		
注 Notes:			
本设计图纸版权归本公司所有,未经本公司书面同意,不得复印。			
本图纸应与说明、工地状况、建筑结构设计图及有关图纸协调使用,发现任何差异请立即通知设计者。			
切勿量度图纸。应以图中所注尺寸为准,最终尺寸需在施工现场校对准确。			
除特别注明外,图中所有尺寸均为毫米单位。			
未尽图样专用章,图纸无效。			
更改 Rev. No.		摘要 Brief Description	日期 Date
专业 装饰		比例 SCALE 1 : 60 @	
阶段 施工图		日期 DATE 2023 / 0	
SHEET No.		图号	
F F - 0 1			
PAGE No.		页码	

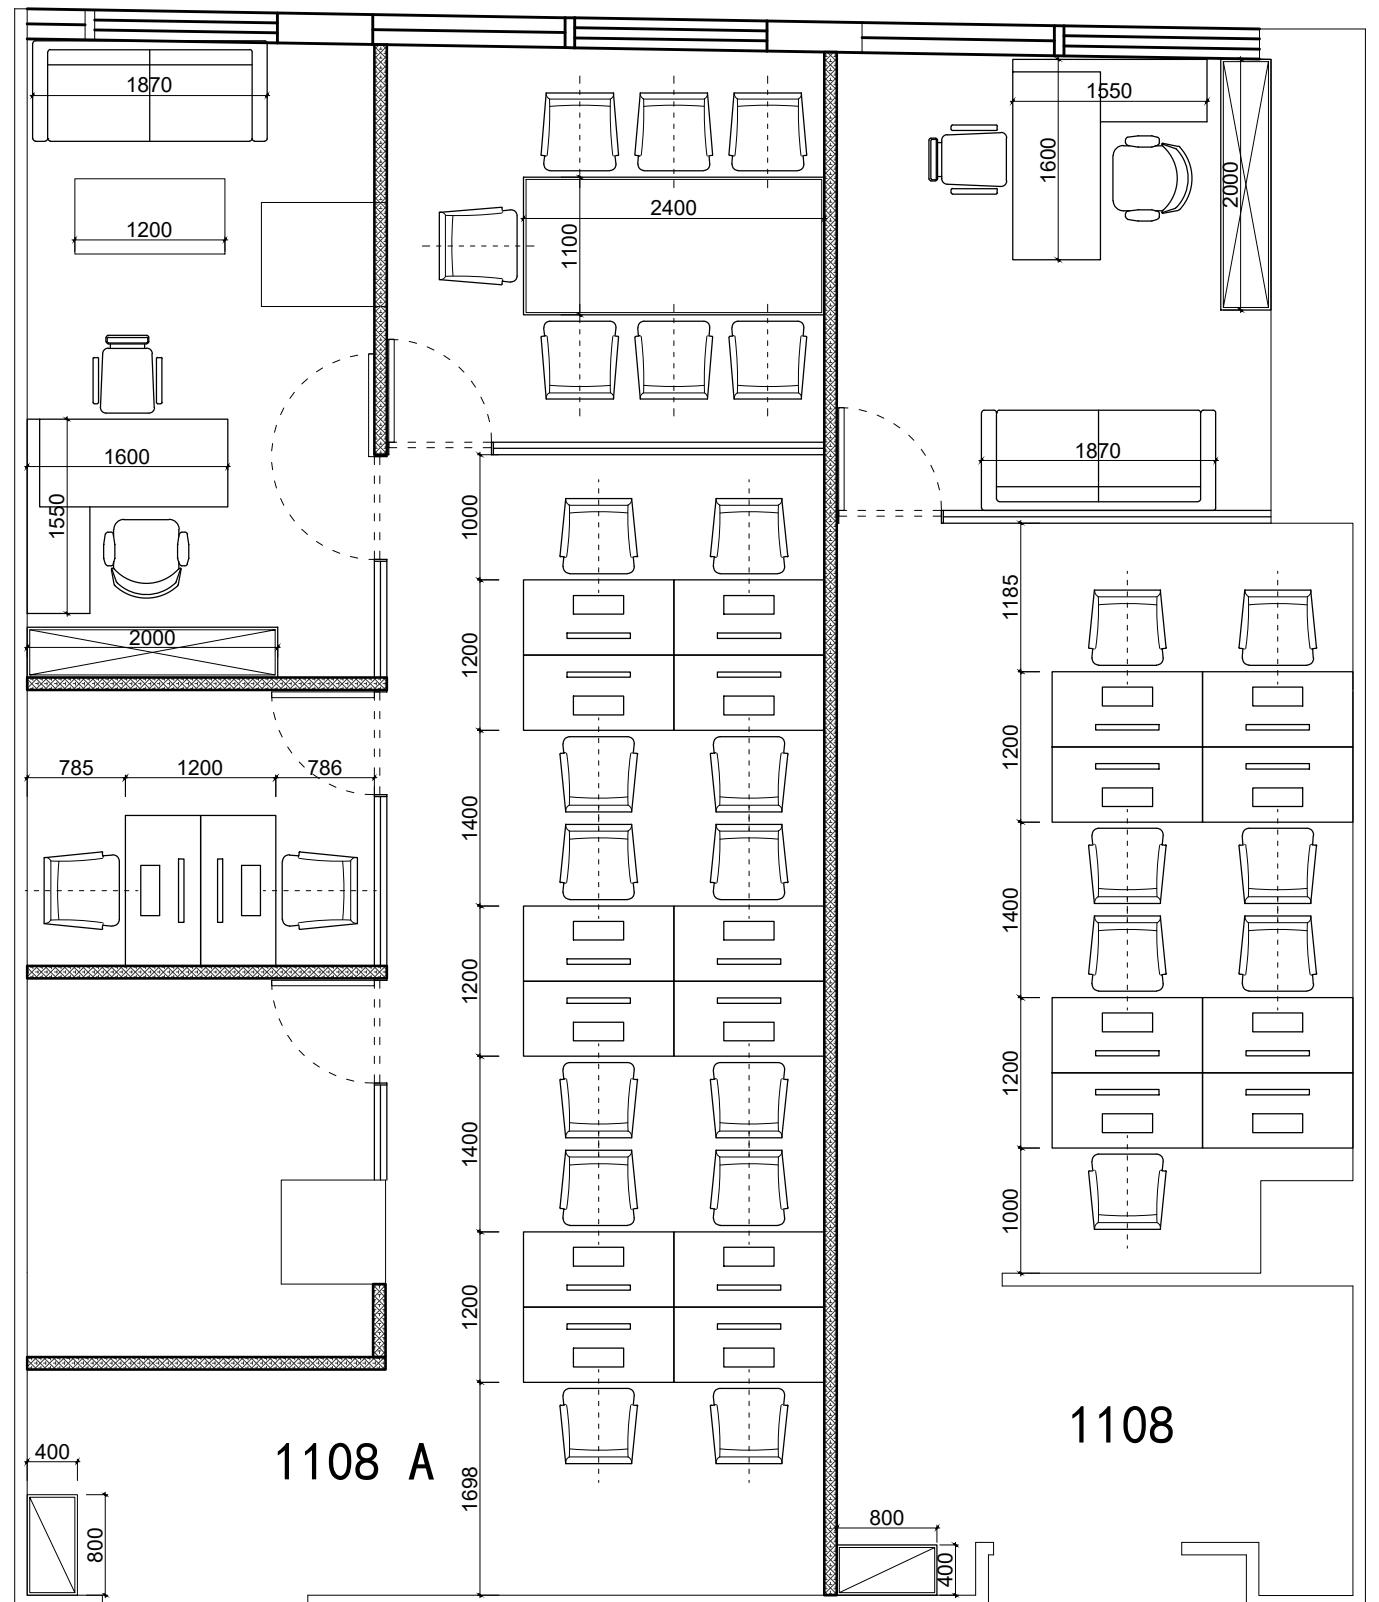

1108



永朔集团设计部

上海市闵行区申昆路1899号C座8楼
tel:400-189-9996 http://www.shbsit.cn

合作伙伴

Client 建设单位

东朔 超級办公室

上海

家具平面布置图

DRAWING TITLE		图名
签 SIGN		
设单位代表 REPRESENTATIVE		
理 SUPERVISOR		
任设计师 DESIGN DIRECTOR		
目负责人 PROJECT MANAGER		
设计人 DESIGNED BY		
制图 TRAIN BY		
审核 REVIEWED BY		
建筑 ARCHITECTURE	电气 ELECTRICITY	
结构 STRUCTURE	暖通 HVAC	
排水 AWWDW	工艺 CRAFT	
注: Notes		
本设计图纸版权归公司所有, 未经本公司书面同意, 不得复印。		
本图纸应与地质、水文状况, 建筑结构设计图及有关图纸协调使用, 发现任何差异请立即通知设计者。		
切勿量度图纸, 应以图中所注尺寸为准, 最终尺寸需在施工现场校对准确。		
除特别注明外, 图示中所有尺寸均为毫米单位。		
未签出图专用章, 图纸无效。		
修改 Rev. No.		摘要 Brief Description
		日期 Date

ROF- 装饰	SCALE 1 : 60
阶段 施工图	日期 2023 /
AGE	DATE
SHEET No.	图号
F F - 0 1	
PAGE No.	页码



华一1108A 1108
家具平面布置图

DRAWING TITLE		图名	
会签 SIGN		建设单位代表 REPRESENTATIVE	
监理 SUPERVISOR		主任设计师 DESIGN DIRECTOR	
项目负责人 PROJECT MANAGER		设计 DESIGNED BY	
制图 DRAWN BY		审核 REVIEWED BY	
电建 ARCHITECT	电气 ELECTRICAL	暖通 HVAC	
结构 STRUCTURE		工艺 CRAFT	
给排水 DRAIN			
备注 Notes			
1. 本设计图纸版权归本公司所有，未经本公司书面同意，不得复印。			
2. 本图纸应与说明、工地状况、建筑结构设计图及有关图纸协调使用，发现任何差异请立即通知设计者。			
3. 切勿量度图纸，应以图中所注尺寸为准，最终尺寸需在现场校对准确。			
4. 除特别注明外，图中所有尺寸均为毫米单位。			
5. 未尽出图专用章，图纸无效。			
修改 Rev. No.		摘要 Brief Description	日期 Date
专业 PROFESSION	装饰 DECORATION	比例 SCALE 1:60 @ A3	
阶段 STAGE	施工图 DRAWING	日期 DATE 2023/09	
SHEET No. F F - 01		图号	
PAGE No.		页码	

东朔 超级办公室

中国。上海

华一1108A 1108

家具平面布置图



东朔集团设计部

上海市闵行区申昆路1899号C座8楼
Tel:400-189 9996 http://www.shdsjt.cn

Partners 合作设计

Client 建设单位