


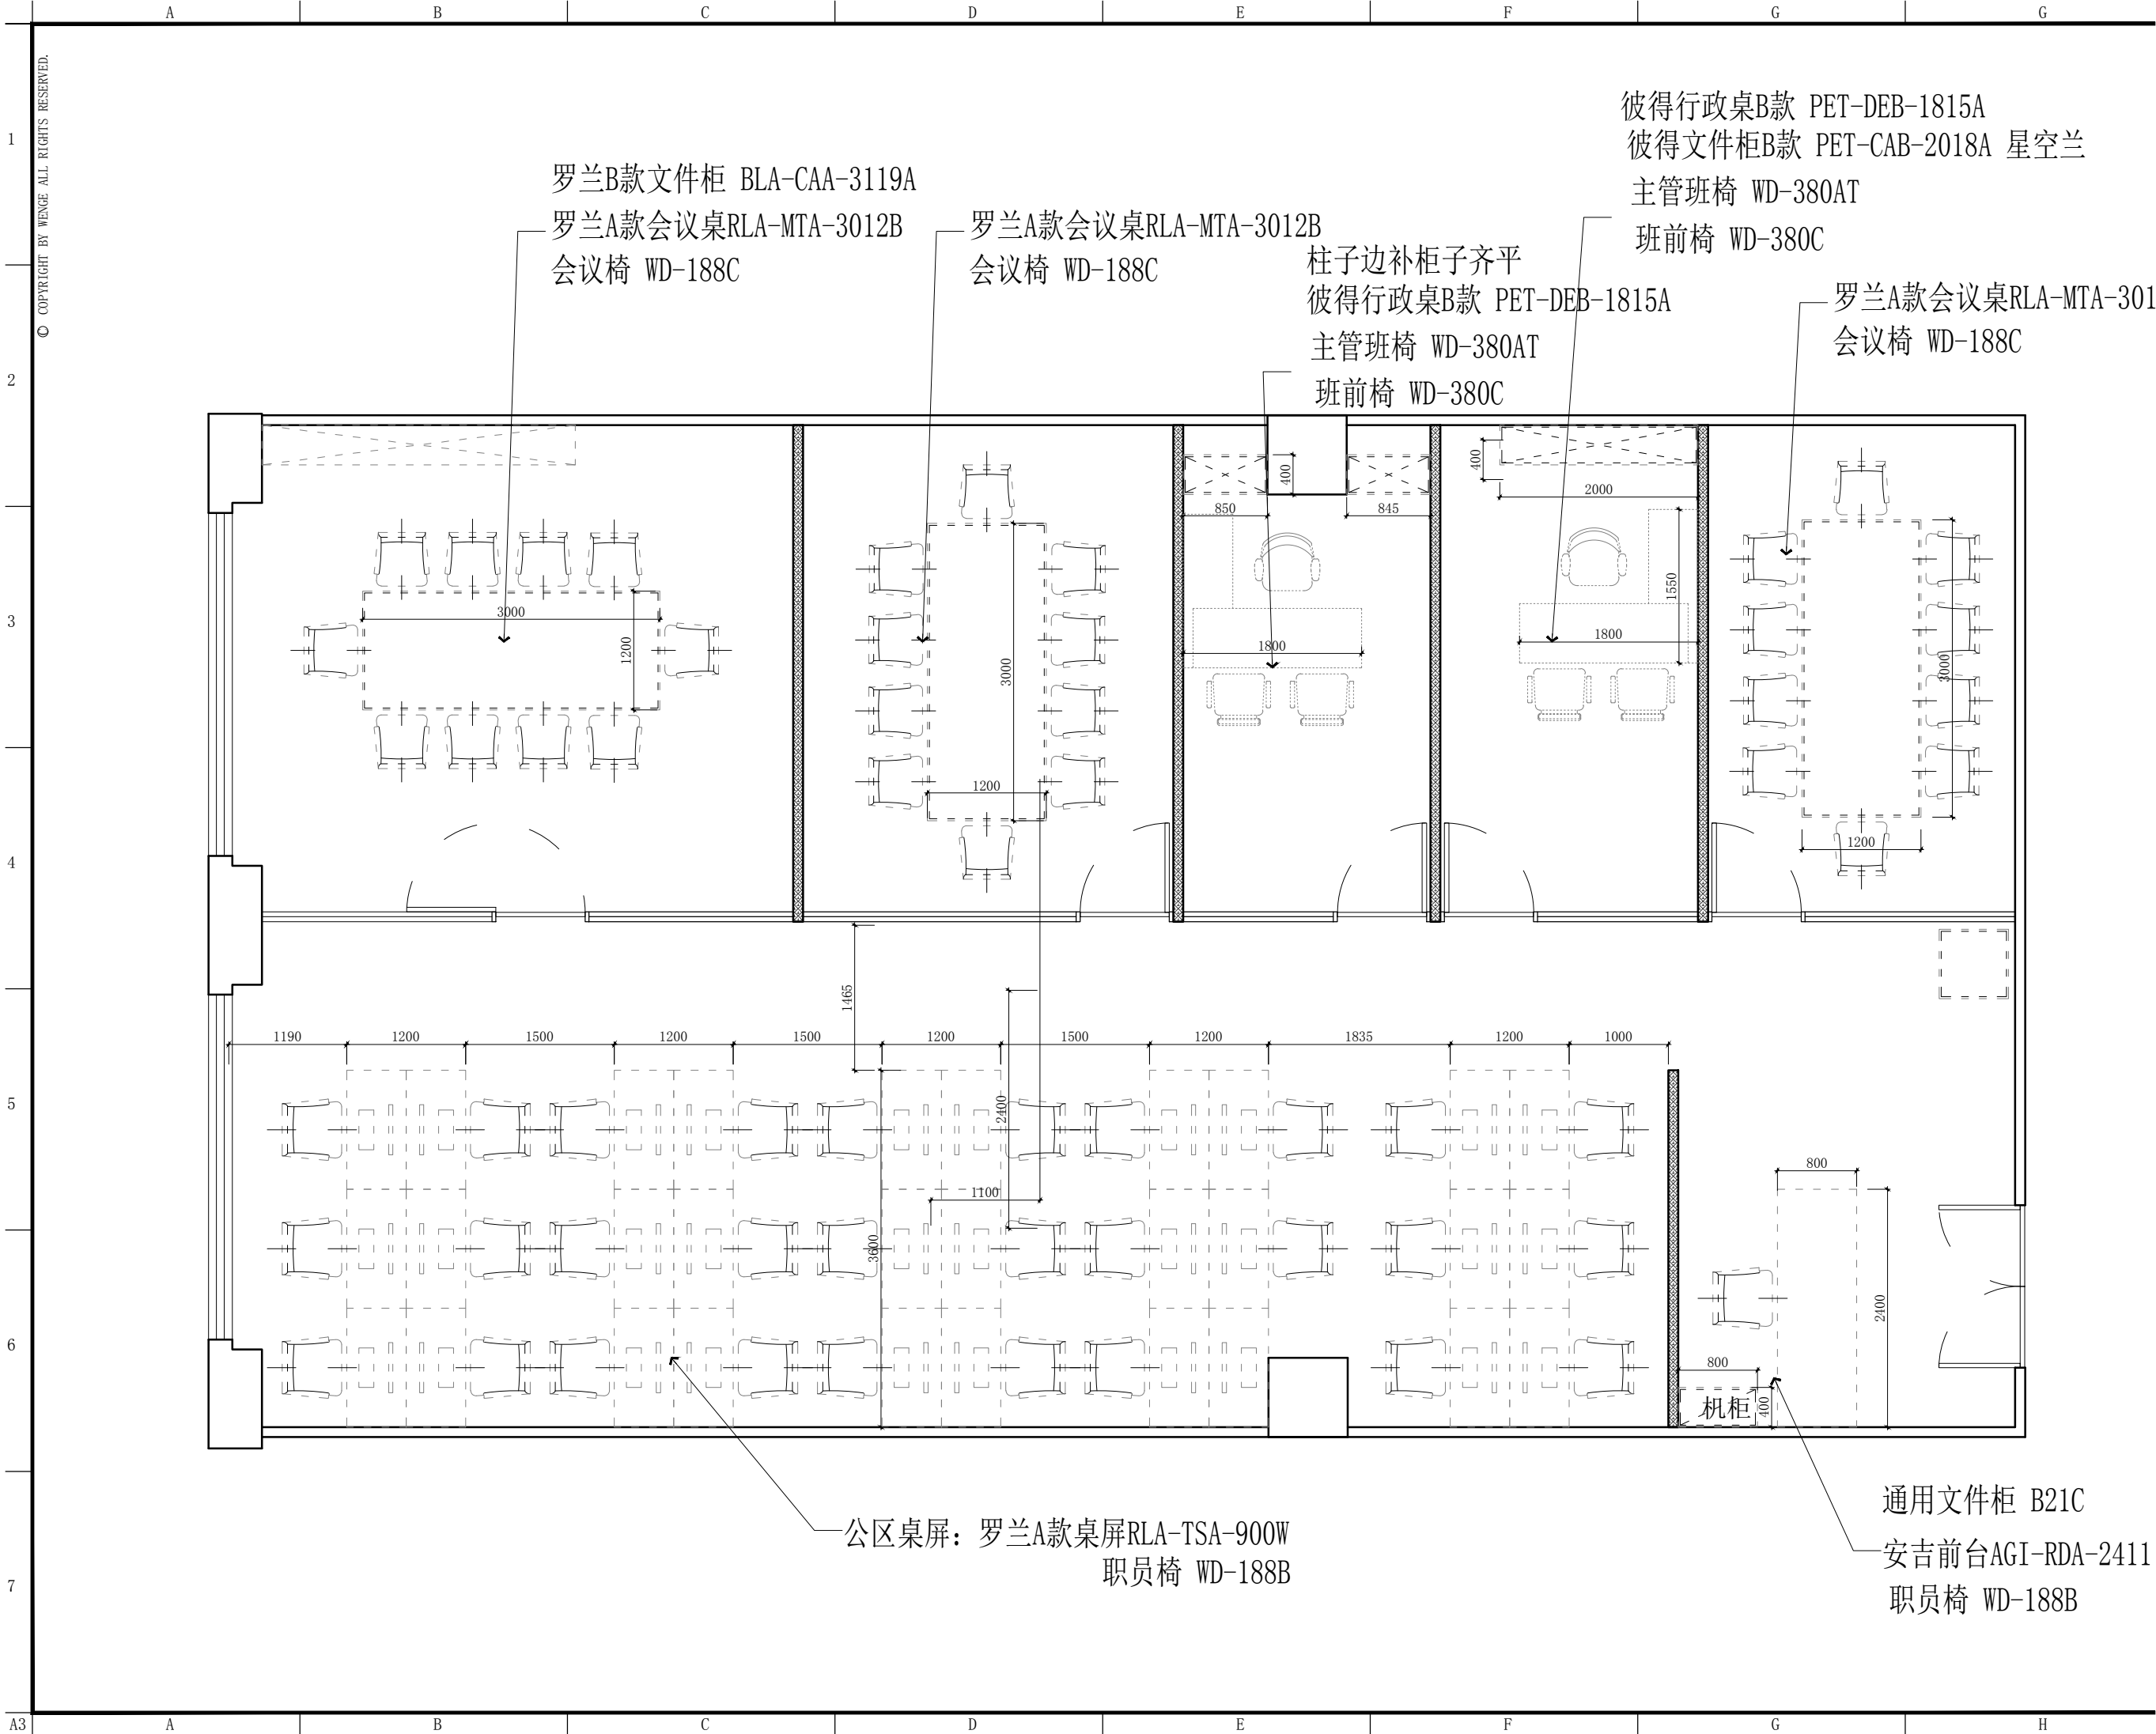

罗兰B款文件柜 BLA-CAA-3119A
罗兰A款会议桌RLA-MTA-3012B
会议椅 WD-188C

罗兰A款会议桌RLA-MTA-3012B
会议椅 WD-188C

柱子边补柜子齐平
彼得行政桌B款 PET-DEB-1815A
主管班椅 WD-380AT
班前椅 WD-380C

彼得行政桌B款 PET-DEB-1815A
彼得文件柜B款 PET-CAB-2018A 星空兰
主管班椅 WD-380AT
班前椅 WD-380C

罗兰A款会议桌RLA-MTA-3012
会议椅 WD-188C

公区桌屏：罗兰A款桌屏RLA-TSA-900W
职员椅 WD-188B

通用文件柜 B21C
安吉前台AGI-RDA-2411
职员椅 WD-188B



东朔集团设计部

上海市闵行区盛坤路1899号C座8楼
4th floor, no.288, xinsong road, Shanghai
Tel:400-189 9996 http://www.shdsjt.cn

Partners 合作设计

Client 建设单位

东朔 超级办公室
中国。上海

数字港 205办公室
家具尺寸定位图

DRAWING TITLE 图名

会签 SIGN
建设单位代表 REPRESENTATIVE
监 理 SUPERVISOR
主任设计师 DESIGN DIRECTOR
项目负责人 PROJECT MANAGER
设 计 DESIGNED BY
制 图 DRAWN BY
审 核 CHECKED BY

建筑 ARCHITECT 电气 ELECTRICAL
结构 STRUCTURE 暖通 HVAC
给排水 ADWW 工艺 CRAFT

备注:Notes
1. 本设计图纸版权归本公司所有, 未经本公司书面同意, 不得复印。
2. 本图纸应与说明, 工地状况, 建筑结构图及有类图纸协调使用, 发现任何差异请立即通知设计者。
3. 切勿量度图纸, 应以图中所注尺寸为准, 最终尺寸需在现场校对准确。
4. 除特别注明外, 图中所有尺寸均为毫米单位。
5. 未画出图专用章, 图纸无效。

修改 Rev.No. 摘要 Brief Description 日期 Date

专业 装饰 比例 1 : 6 5 @ A 3
阶段 施工图 日期 2 0 2 1 / 7 / 1

SHEET No. 图号
F F 0 2
PAGE No. 页码