


奥克B款两人位OKE-WTB2-1212
奥克B款延伸位OKE-WT2B-1212
罗兰A款桌屏RLA-TSA-900W
员工椅: WD-188A
2个罗兰E款文件柜RLA-CAE-0807

彼得D款两人位PET-WTD2-1624
飞特A款桌屏FET-TSA-1000W
财务椅: WD-188A

罗兰B款行政桌RLA-DEB-2019 (左)
罗兰B款文件柜RLA-CAB-2418
班椅: WD-9033
罗兰A款洽谈桌RLA-NTA-2010
会议椅: WD-1494D

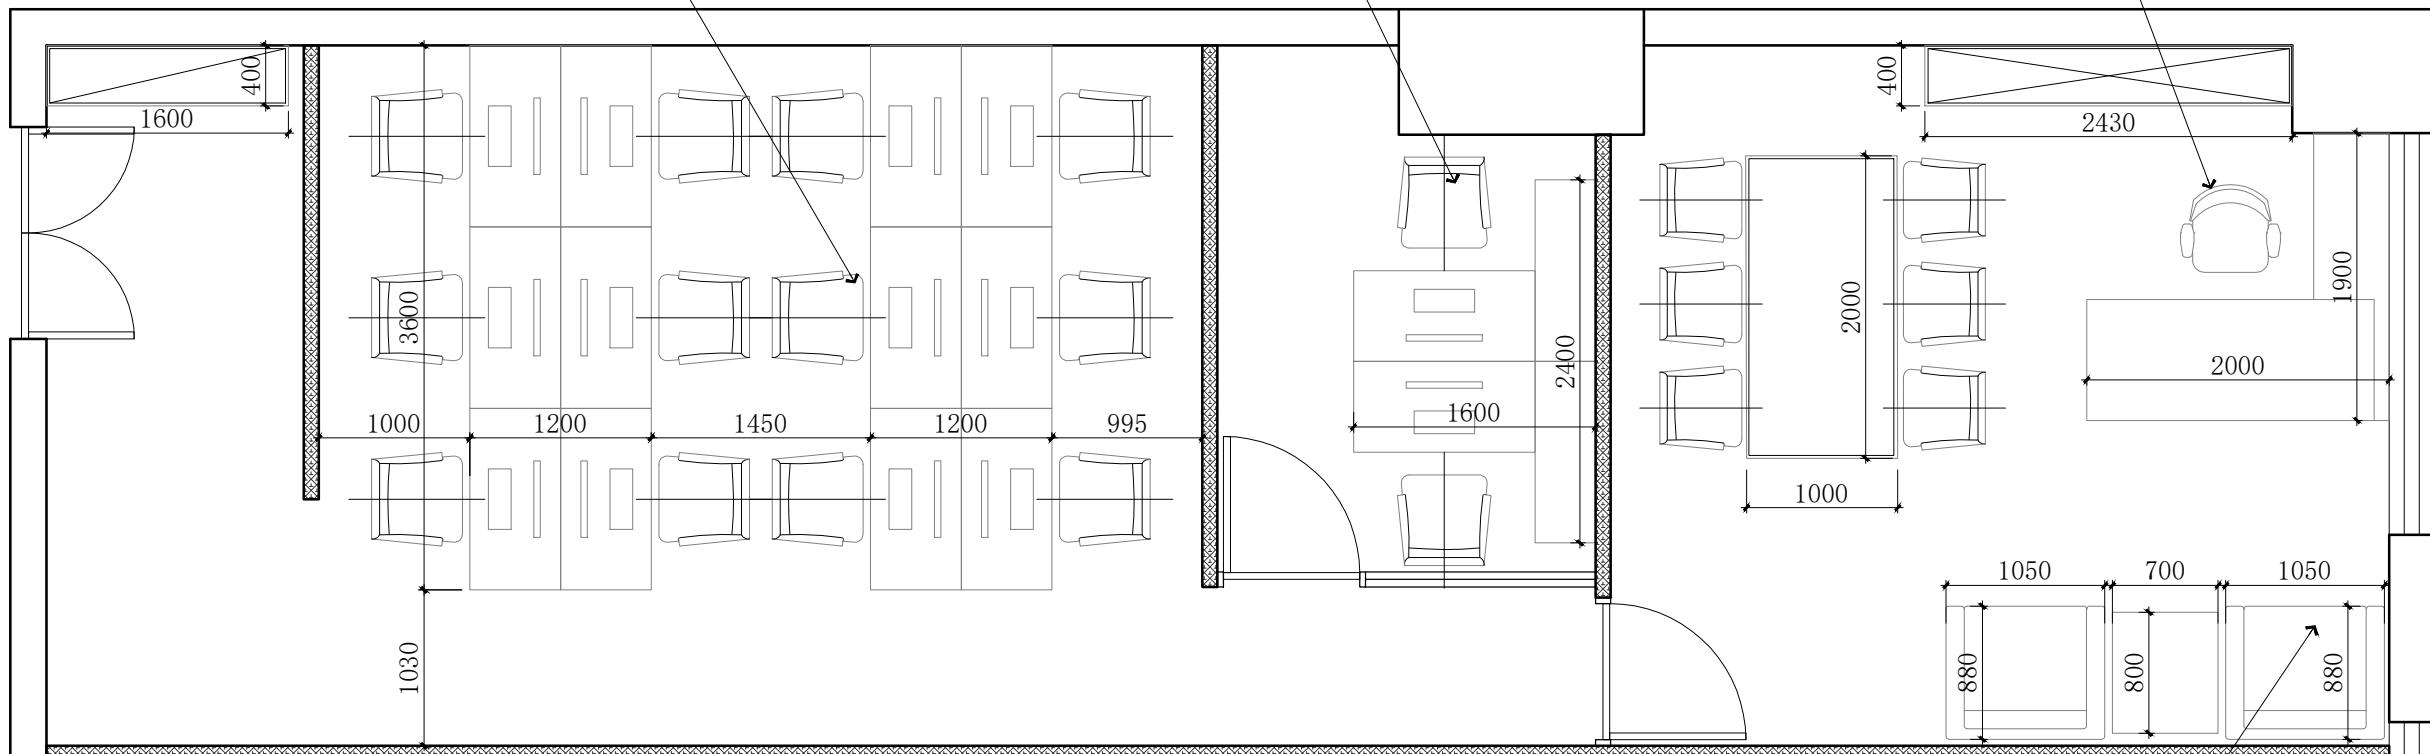

单人位沙发: WD-2055A
茶几

DSLY DESIGN			
东朔集团设计部			
Partners	合作设计		
Client 建设单位			
东朔 超级办公室	中国。上海		
华设大厦 509A办公室	家具尺寸参考图		
DRAWING TITLE 图名			
会签 SIGN	REPRESENTATIVE		
建设单位代表	REPRESENTATIVE		
监 理 SUPERVISOR			
主任设计师 DESIGN DIRECTOR			
项目负责人 PROJECT MANAGER			
设计 DESIGNED BY			
制图 DRAWN BY			
审核 REVIEWED BY			
建筑 ARCHITECT	电气 ELECTRIC		
结构 STRUCTURE	暖通 HVAC		
给排水 ABDW	工艺 CRAFT		
备注 NOTES			
1. 本设计图纸版权归本公司所有, 未经本公司 书面同意, 不得复印。			
2. 本图纸应与说明、工况状况、建筑结构设计 图及有关图纸协调使用, 发现任何差异请立 即通知设计者。			
3. 切勿量度图纸, 应以图中所注尺寸为准, 最 终尺寸需在现场校对准确。			
4. 除特别注明外, 图中所有尺寸均为毫米单位。 5. 未签出图专用章, 图纸无效。			
修改 Rev. No.			
摘要 Brief Description			
日期 Date			
专业 PROFESSION	装饰 DECORATION	比例 SCALE	1:50@A3
阶段 STAGE	施工图 DRAWING	日期 DATE	2021/7/20 星期
SHEET No. FF 01			
PAGE No. 页码			