


A B C D E F G

© COPYRIGHT BY WENGE ALL RIGHTS RESERVED.

306A

307A

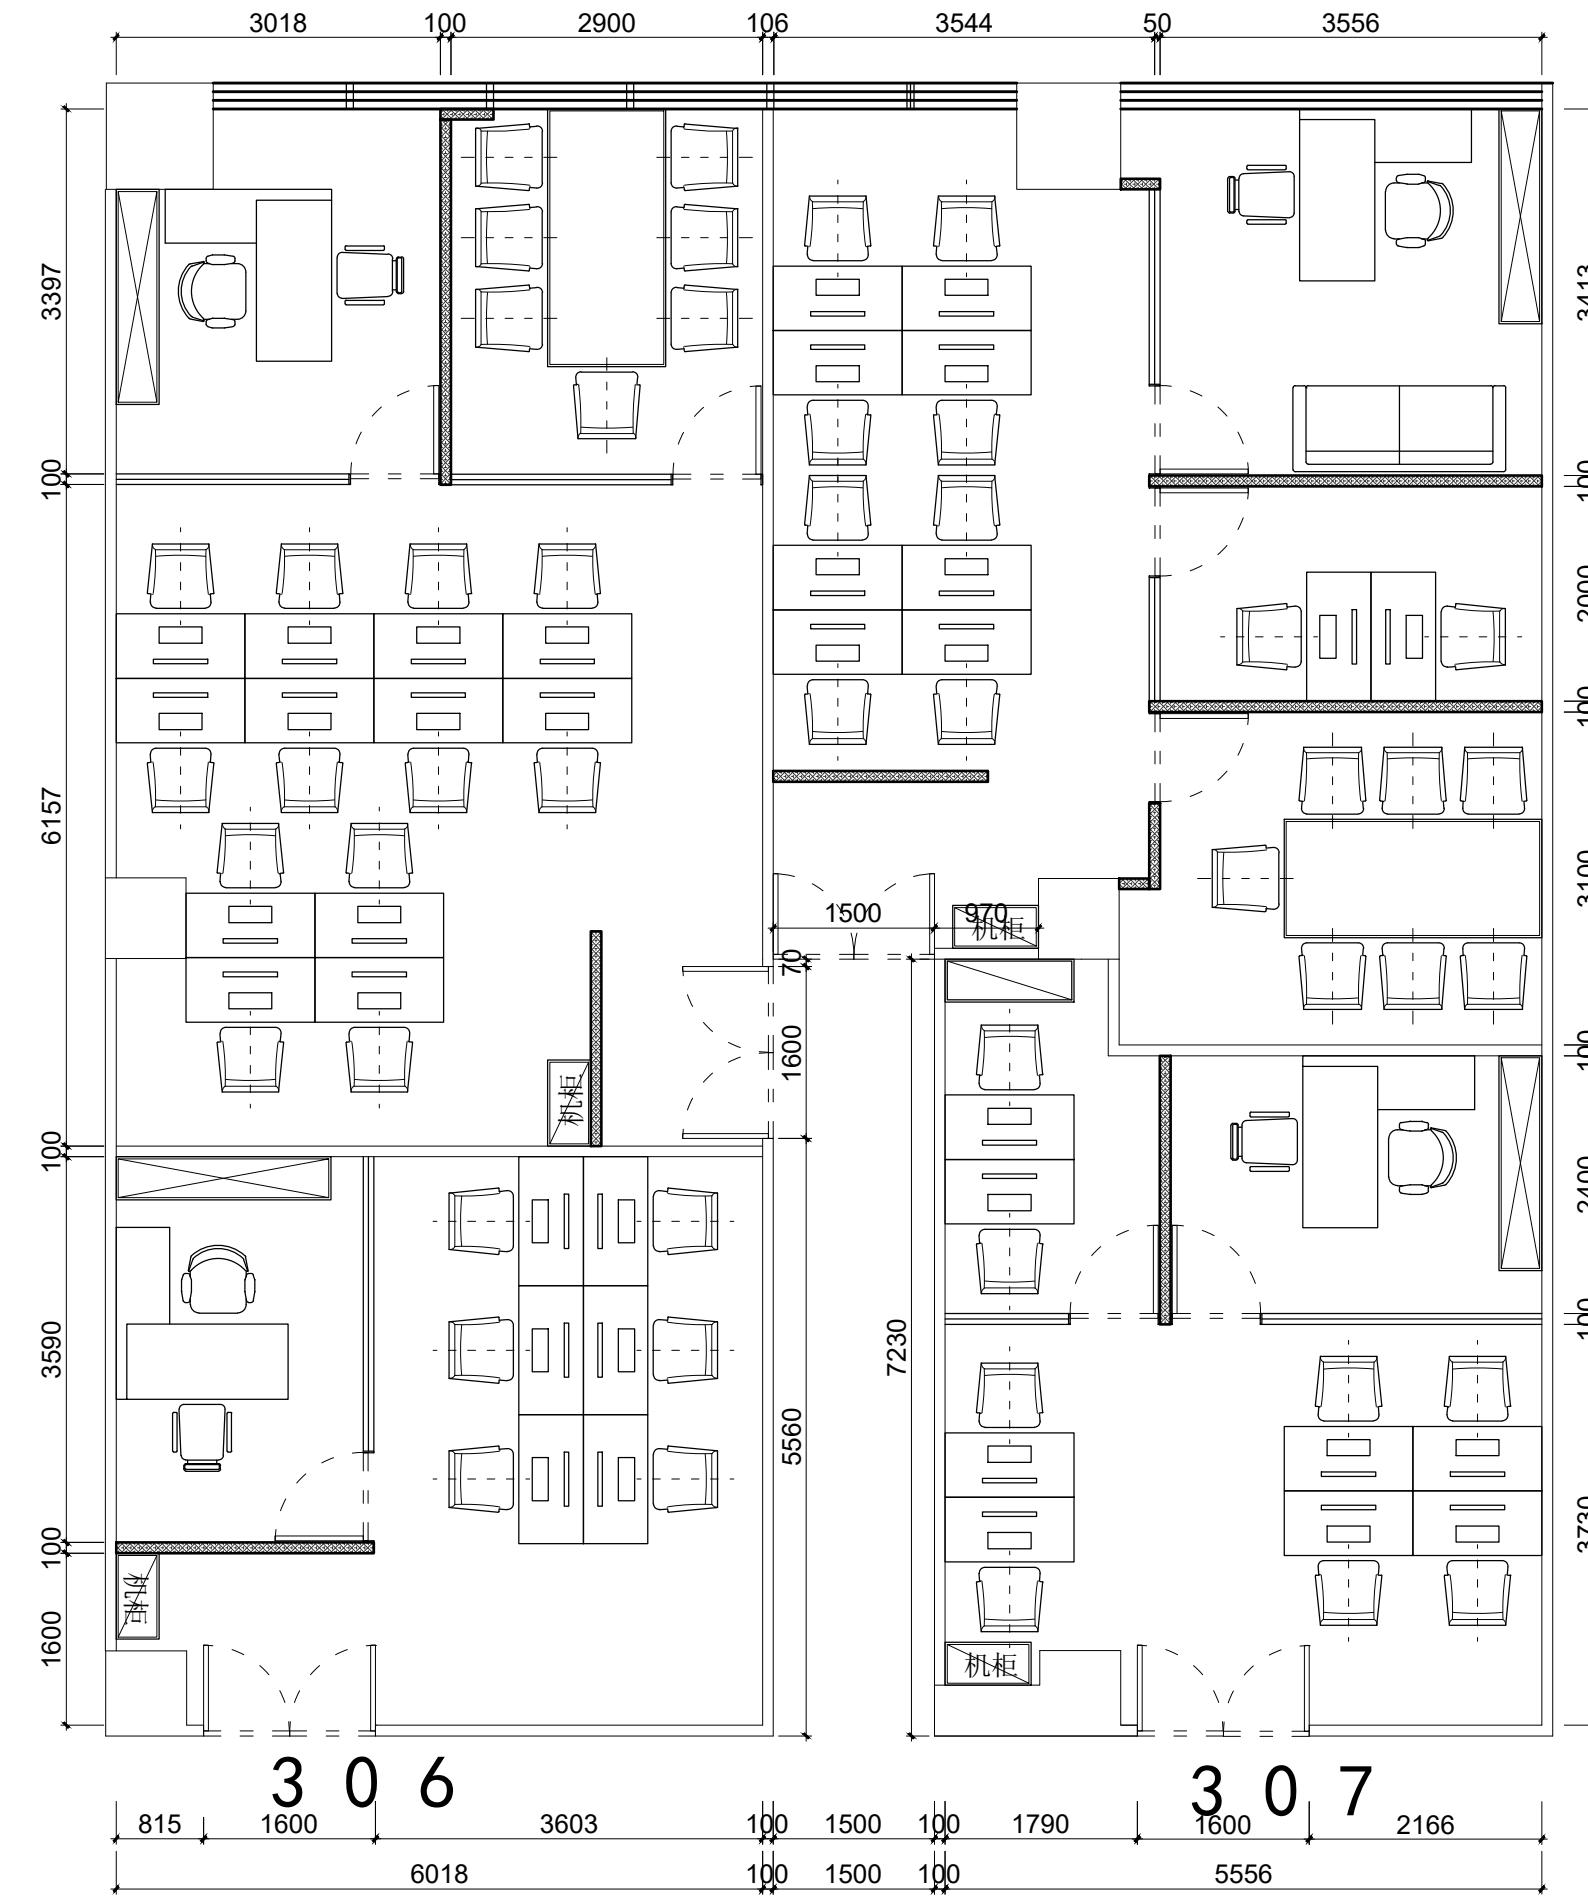

A3

A

B

C

D

E

F

G

H



东朔集团
东朔设计部

上海市闵行区申昆路1899号C座8楼
Tel:400-189 9996 http://www.shdsjt.cn

Partners 合作设计

Client 建设单位

东朔 超级办公室

中国。上海

大众
306, 306a, 307, 307a
家具平面布置图


DRAWING TITLE 图名
会签 SIGN
建设单位代表 REPRESENTATIVE
监理 SUPERVISOR
主任设计师 DESIGN DIRECTOR
项目负责人 PROJECT MANAGER
设计 DESIGNED BY
制图 DRAWN BY
审核 REVIEWED BY
建筑 ARCHITECT 电气 ELECTRICAL
结构 STRUCTURE 暖通 HVAC
给排水 DRAIN CRAFT

备注 Notes
1. 本设计图纸版权归本公司所有，未经本公司书面同意，不得复印。
2. 本图纸应与说明、工地状况、建筑结构设计图及有关图纸协调使用，发现任何差异请立即通知设计者。
3. 切勿量度图纸，应以图中所注尺寸为准，最终尺寸需在现场校对准确。
4. 除特别注明外，图中所有尺寸均为毫米单位。
5. 未尽图出专用章，图纸无效。

修改 Rev. No. 摘要 Brief Description 日期 Date
专业装饰 PROF. DECORATION 比例 SCALE 1:80 @ A
阶段 施工图 STAGE 日期 DATE 2023/9
SHEET No. F F - 01
PAGE No. 页码

306A

307A

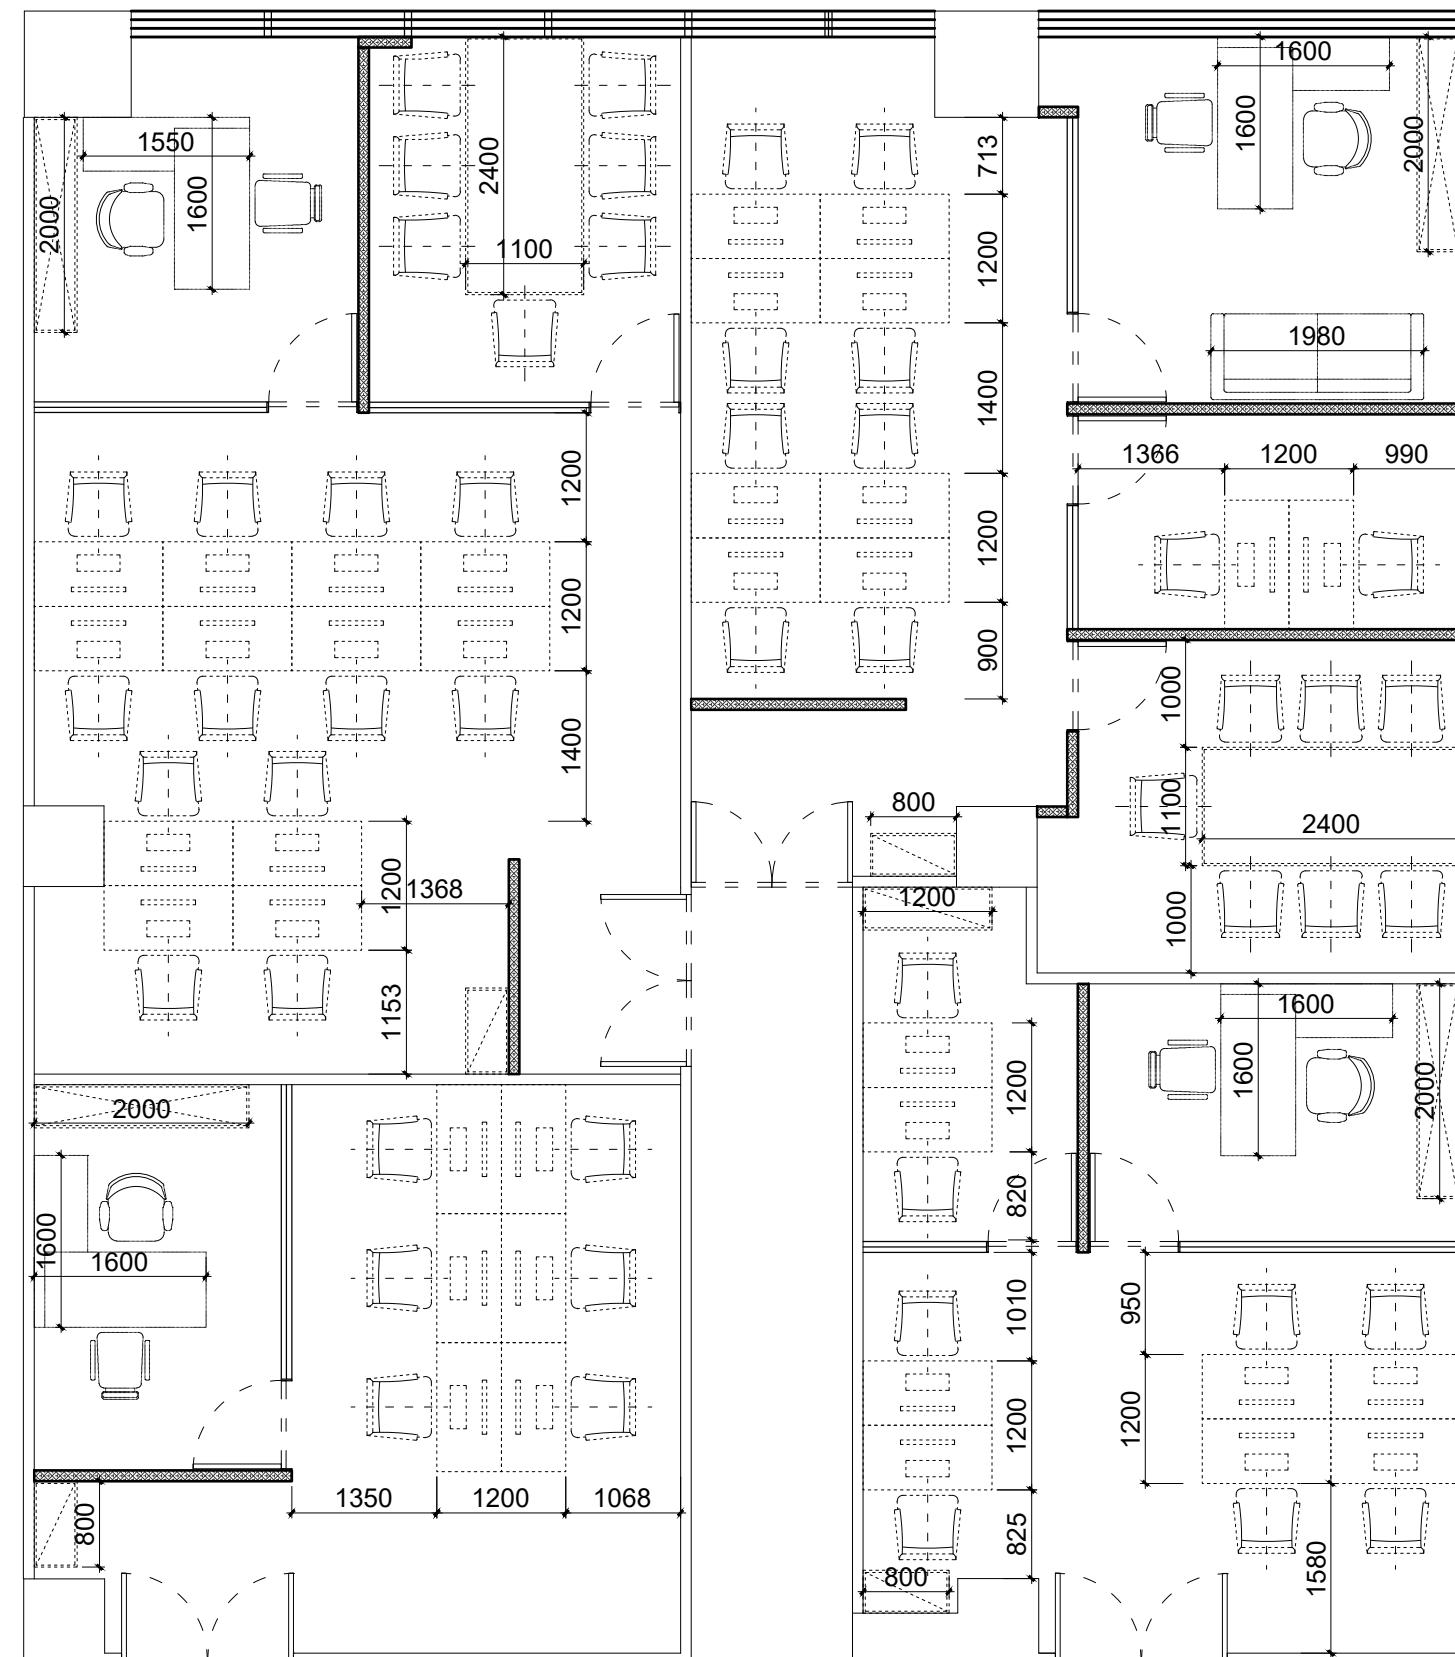

306

307

东朔集团
东朔设计部上海市闵行区申昆路1899号C座8楼
Tel:400-189 9996 http://www.shdsjt.cn

Partners 合作设计

Client 建设单位

东朔 超级办公室

中国。上海

大众

306, 306a, 307, 307a

家具尺寸参考图

DRAWING TITLE 图名
 会签 SIGN
 建设单位代表 REPRESENTATIVE
 监理 SUPERVISOR
 主任设计师 DESIGN DIRECTOR
 项目负责人 PROJECT MANAGER
 设计 DESIGNED BY
 制图 DRAWN BY
 审核 REVIEWED BY
 建筑 ARCHITECT 电气 ELECTRICAL
 结构 STRUCTURE 暖通 HVAC
 给排水 ARROW 工艺 CRAFT

备注 Notes
 1. 本设计图纸版权归本公司所有，未经本公司书面同意，不得复印。
 2. 本图纸应与说明、工地状况、建筑结构设计图及有关图纸协调使用，发现任何差异请立即通知设计者。
 3. 切勿量度图纸，应以图中所注尺寸为准，最终尺寸需在现场校对准确。
 4. 除特别注明外，图中所有尺寸均为毫米单位。
 5. 未签出图专用章，图纸无效。

修改 Rev. No. 比例 SCALE 1:80 @ A
 专业 PROFESSION 装饰 DECORATION
 阶段 STAGE 施工图 CONSTRUCTION DRAWING
 日期 DATE 2023/9
 SHEET No. F F - 01
 PAGE No. 页码


A B C D E F G H

© COPYRIGHT BY WENGE ALL RIGHTS RESERVED.

1 2 3 4 5 6 7

306 A

307 A

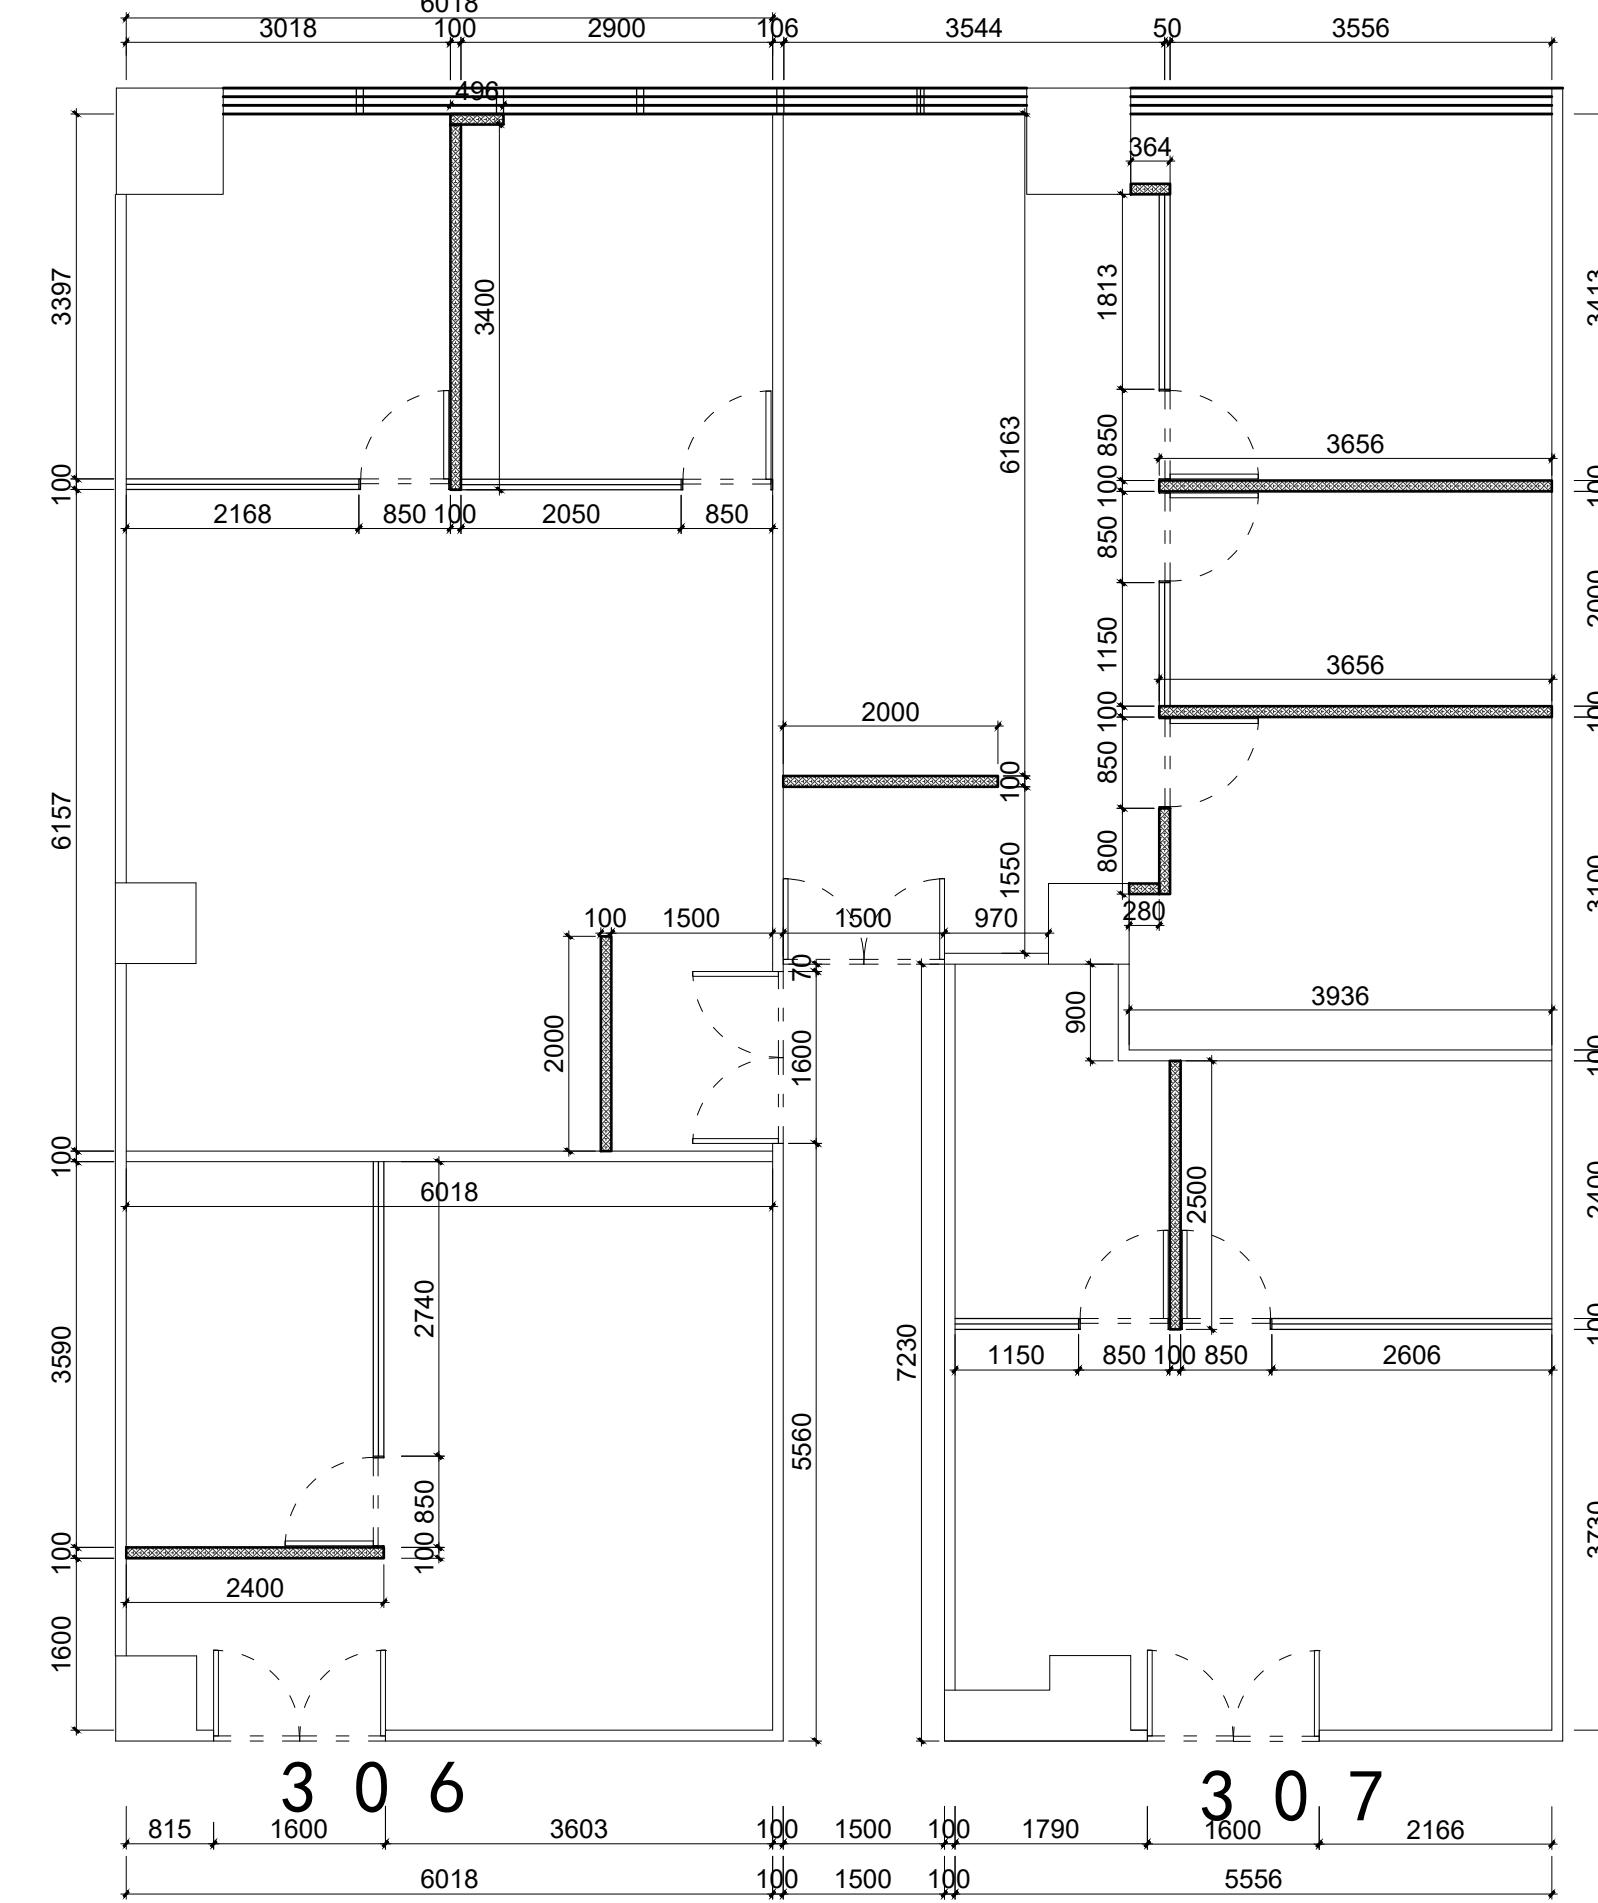

东朔集团
东朔设计部

上海市闵行区申昆路1899号C座8楼
Tel:400-189 9996 http://www.shdsjt.cn

Partners 合作设计

Client 建设单位

东朔 超级办公室

中国。上海

大众

306, 306a, 307, 307a

新建墙体定位图

DRAWING TITLE 图名
会签 SIGN
建设单位代表 REPRESENTATIVE
监理 SUPERVISOR
主任设计师 DESIGN DIRECTOR
项目负责人 PROJECT MANAGER
设计 DESIGNED BY
制图 DRAWN BY
审核 REVIEWED BY
建筑 ARCHITECT 电气 ELECTRICAL
结构 STRUCTURE 暖通 HVAC
给排水 WATER CRAFT
备注 Notes
1. 本设计图纸版权归本公司所有，未经本公司
书面同意，不得复印。
2. 本图纸应与说明、工地状况、建筑结构设计
图及有关图纸协调使用，发现任何差异请立
即通知设计者。
3. 切勿量度图纸，应以图中所注尺寸为准，最
终尺寸需在现场校对准确。
4. 除特别注明外，图中所有尺寸均为毫米单位。
5. 未签出图专用章，图纸无效。

修改 Rev. No. 摘要 Brief Description 日期 Date
专业 装饰 SCALE 1:80 @ A
阶段 施工图 DATE 2023/9
SHEET No. F F - 01
PAGE No. 页码

3 0 6 A

3 0 7 A

网线接口

家具内安装

2个电源插座

网线接口

家具内安装

2个电源插座

底部离地300mm安装

2个电源插座

网线接口

底部离地300mm安装

1个电源插座

网线接口

家具内安装

2个电源插座

网线接口

家具内安装

2个电源插座

网线接口

底部离地300mm安装

2个电源插座

网线接口

家具内安装

2个电源插座

网线接口

底部离地300mm安装

1个电源插座

网线接口

底部离地300mm安装

2个电源插座

网线接口

家具内安装

2个电源插座

网线接口

家具内安装

2个电源插座

网线接口

底部离地300mm安装

2个电源插座

网线接口

家具内安装

2个电源插座

306

底部离地300mm安装

2个电源插座

307

网线接口

底部离地300mm安装

1个电源插座

底部离地300mm安装

2个电源插座

超級辦公室
東朔

上海

大眾

上海

WING TITLE		图名
SIGN		
单位代表		REPRESENTATIVE
理		SUPERVISOR
设计师		DESIGN DIRECTOR
负责人		PROJECT MANAGER
计		DESIGNED BY
图		DRAWN BY
核		REVIEWED BY
ARCHITECT	电气	ELECTRICAL
STRUCTURE	暖通	HVAC
KABDW	工艺	GRAFT
Notes		
本设计图纸版权归公司所有，未经本公司		
同意，不得复印。		
该图纸应与说明、工地状况、建筑结构设计		
书有图纸图号，发现任何差异请立即		
通知设计单位。		
勿量度图纸，应以图中所注尺寸为准，最		
后尺寸需在现场校对为准。		
除非特别注明外，图中所有尺寸均为毫米单位		
并绘出图专用章，图纸无效。		
摘要		日期
Brief Description		Date
装饰	比例	1 : 80 @
施工图	SCALE	
	日期	2023/9
	DATE	
EET No.		图号
F F - 0 1		
AGE No.		页码