

A | B | C | D | E | F | G



1 © COPYRIGHT BY WENGE ALL RIGHTS RESERVED.

2

3

海亮2110家具利旧
六人工位带屏风 一组
活动柜 6个
黑色员工椅 6个

宇培家具利旧
单人工作桌板
活动柜 1个
黑色员工椅 1个
单人脚另购

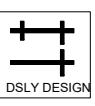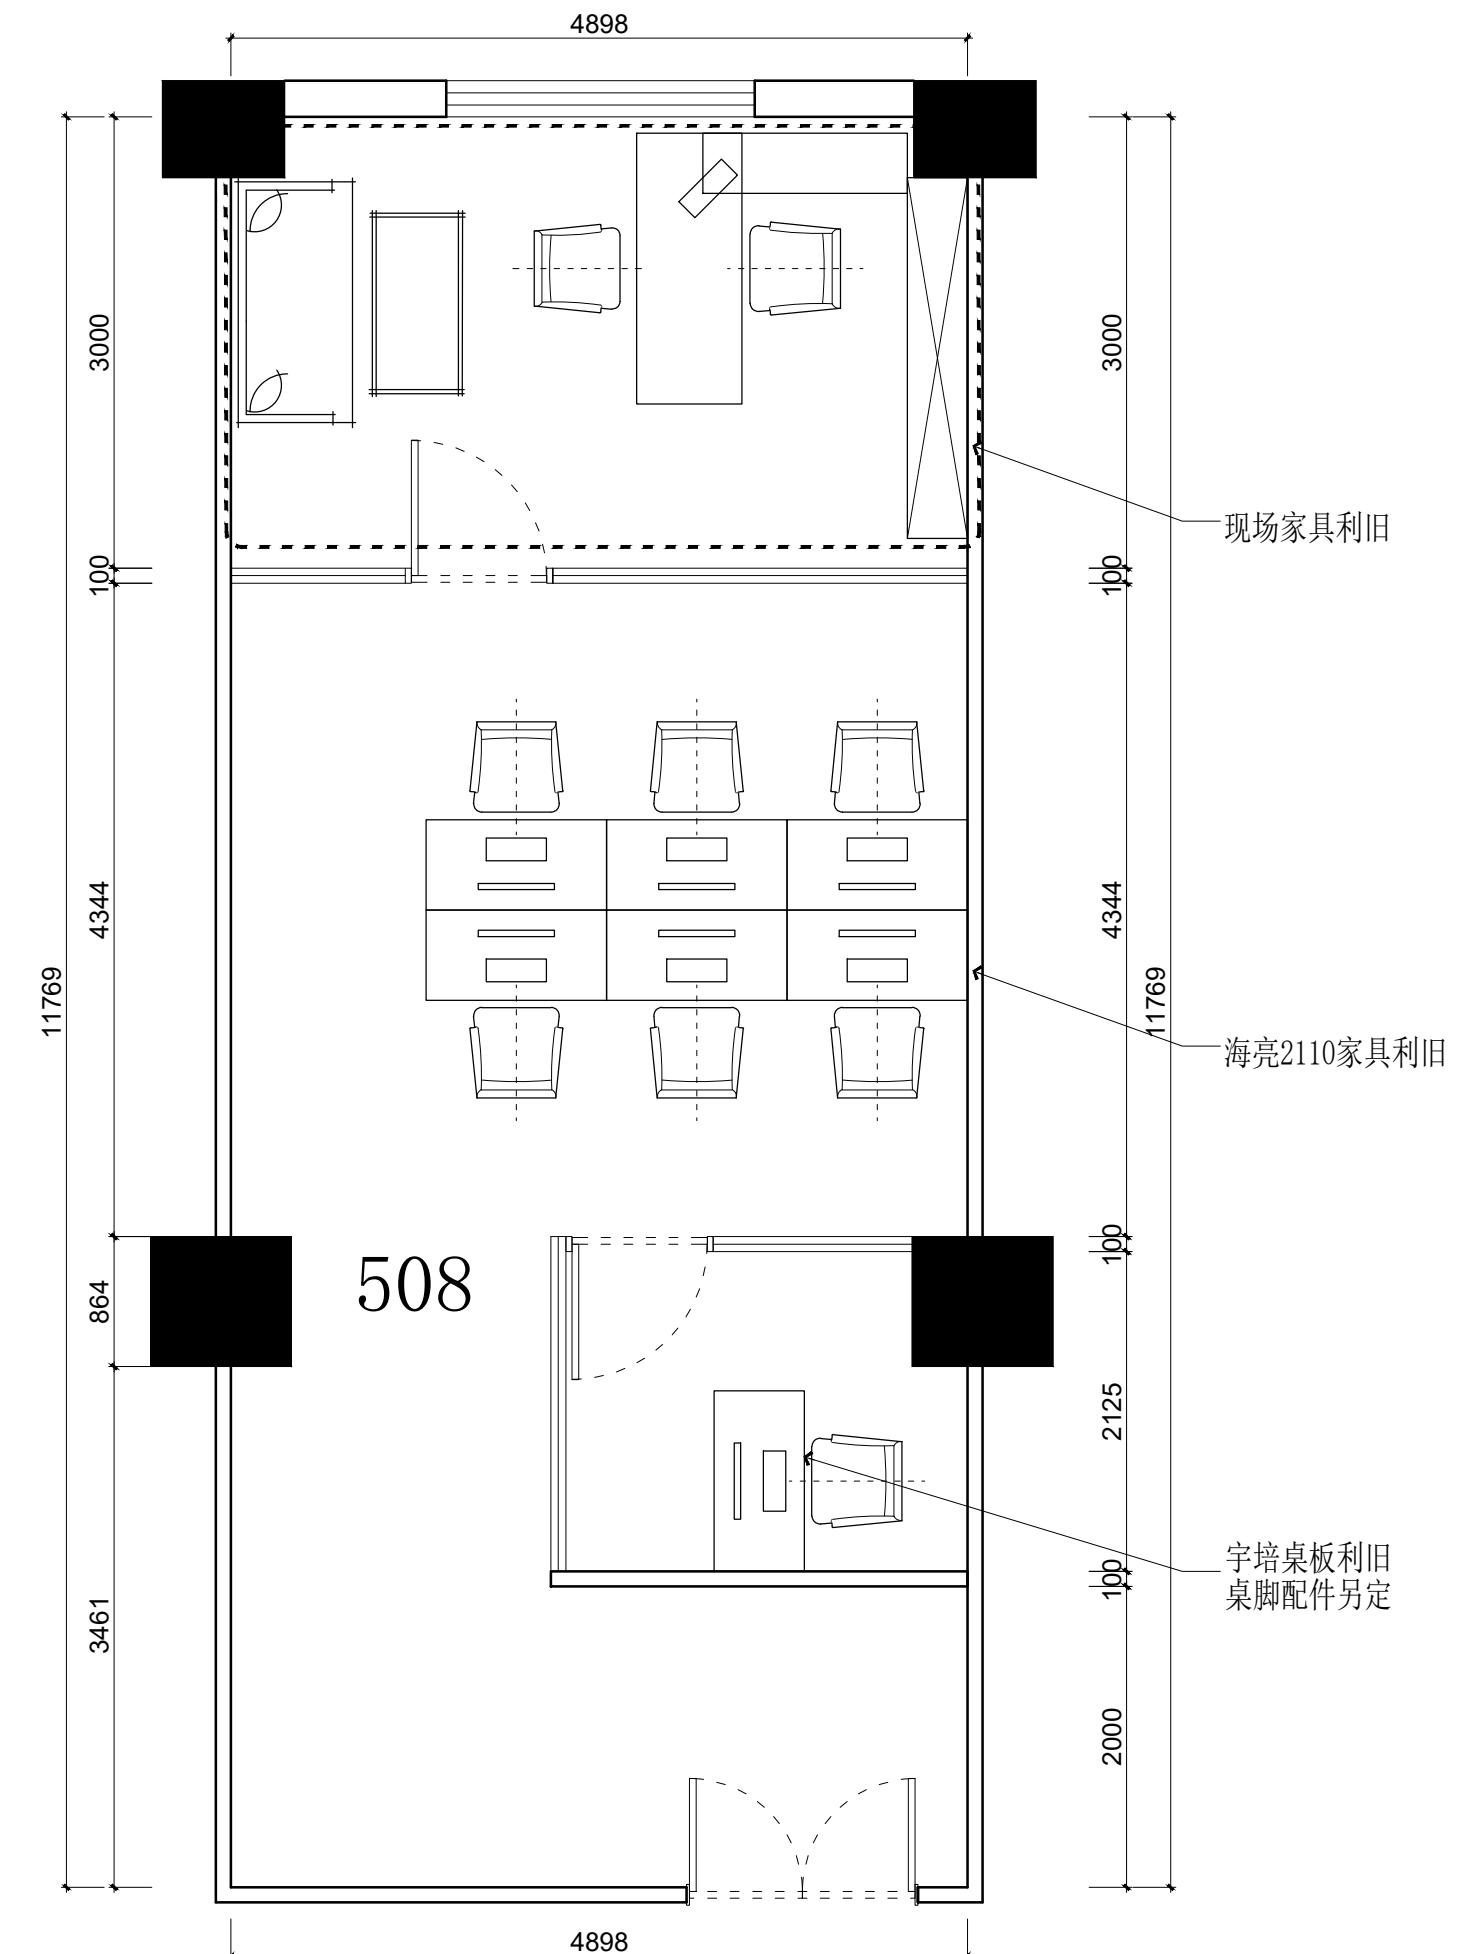

东朔集团
东朔设计部

上海市闵行区盛坤路1899号C座8楼
Tel:400-189 9996 http://www.shdsjt.cn

Partners 合作设计

Client 建设单位

东朔 超级办公室

中国。上海

国峰科技

508办公室

家具尺寸参考图

DRAWING TITLE		图名	
会签	SIGN	建设单位代表	REPRESENTATIVE
监理	SUPERVISOR	主任设计师	DESIGN DIRECTOR
项目负责人	PROJECT MANAGER	设计	DESIGNED BY
制图	DRAWN BY	审核	VERIFIED BY
建筑	ARCHITECT	电气	ELECTRICAL
结构	STRUCTURE	暖通	HVAC
给排水	PIPE	工艺	CRAFT
备注 Notes			
1. 本设计图纸版权归本公司所有，未经本公司书面同意，不得复印。			
2. 本图纸应与说明、工 地状况、建筑结构设计图及有关图纸协调使用，发现任何差异请立即通知设计者。			
3. 切勿量度图纸，应以图中所注尺寸为准，最终尺寸需在现场校对准确。			
4. 除特别注明外，图中所有尺寸均为毫米单位。			
5. 未尽事宜用专用章，图纸无效。			

专业	装饰	比例	1 : 50 @ A
阶段	施工图	日期	2020 / 5
SHEET No.	F F - 02	图号	
PAGE No.		页码	