


© COPYRIGHT BY WENGE ALL RIGHTS RESERVED.

A B C D E F G G

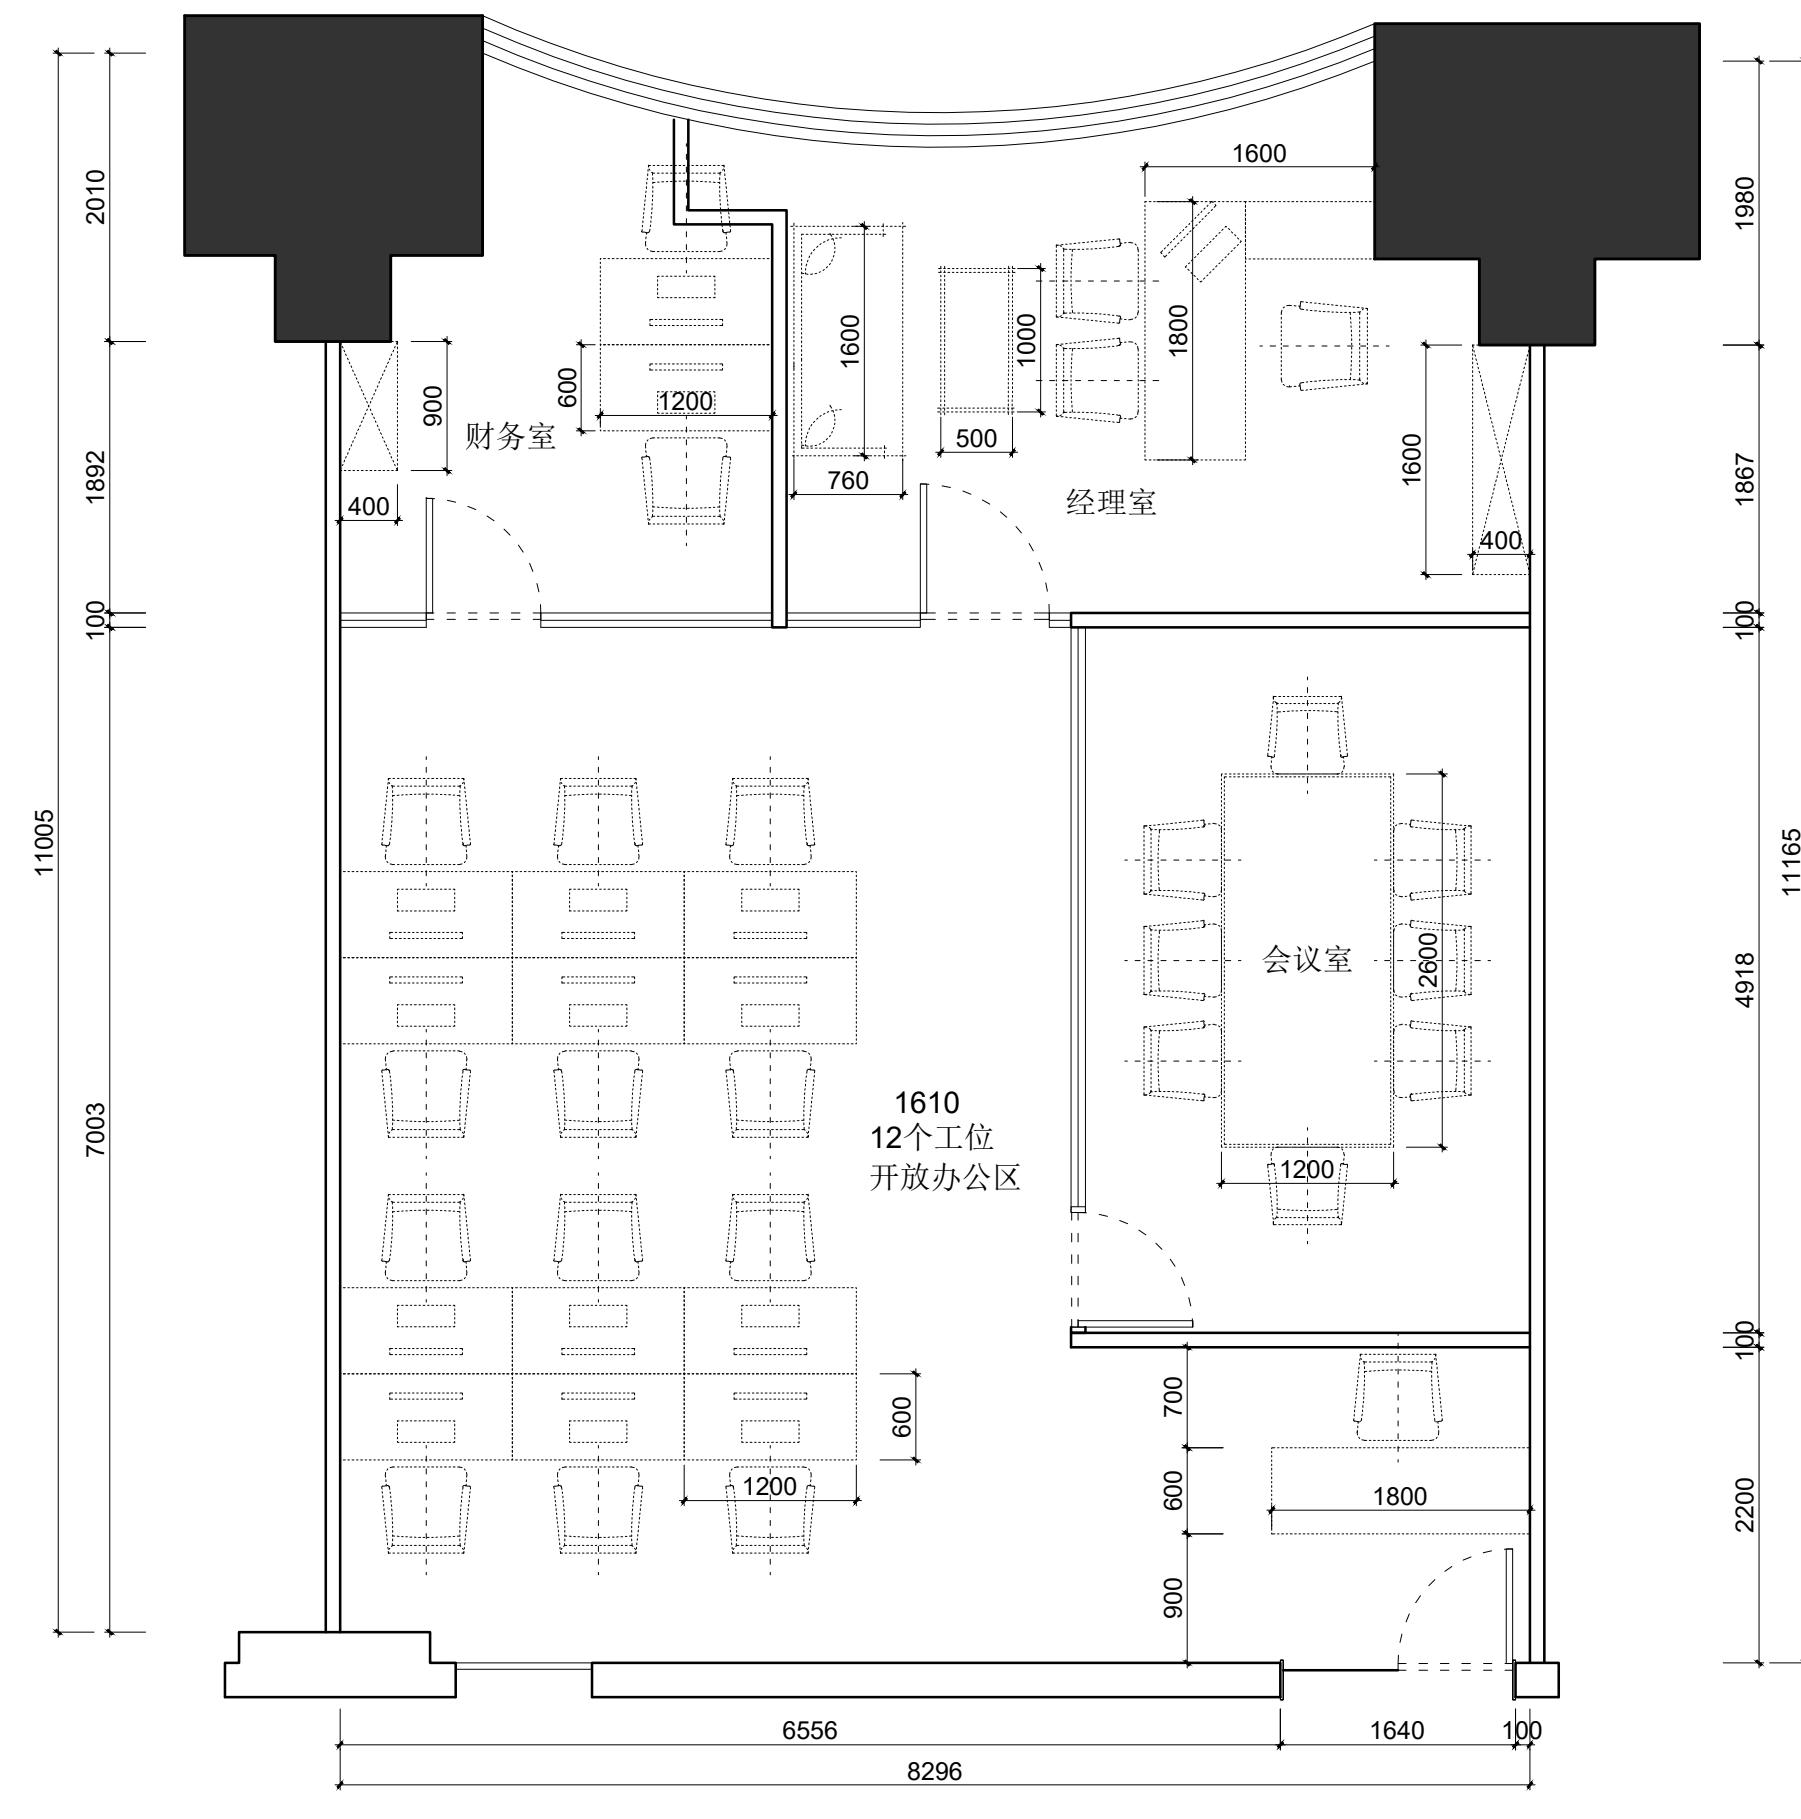

徐汇万科
1610办公室
家具平面布置图

DRAWING TITLE

会签 SIGN
建设单位代表 REPRESENTATIVE
监理 SUPERVISOR
主任设计师 DESIGN DIRECTOR
项目负责人 PROJECT MANAGER
设计 DESIGNED BY
制图 DRAWN BY
审核 VIEWED BY
建筑 ARCHITECT 电气 ELECTRIC
结构 STRUCTURE 暖通 HVAC
给排水 SANIPLATE

注释(WORD) **LL CRAFT**

备注: **Notes:**

1. 本设计图纸版权归本公司所有，未经本公司书面同意，不得复印。
2. 本图纸以现行《民用建筑设计通则》及有关图系协调使用，发现任何差错请立即通知设计者。
3. 切记：尺寸标注，应以图中所注尺寸为准，最终尺寸在现场校对为准。
4. 除非特别指出外，图中所有尺寸均为毫米单位。
5. 未尽答出图专用章，图纸无效。

修改 Rev. No.	摘要 Brief Description	日期 Date
专业 PROF. 阶段 STAGE	装饰 SCALE 施工图 DATE	比例 1 : 50 @ A3 日期 2019 / 4 / 2
SHEET No. F F - 0 1 .		图号 a
PAGE No.		页码