


1

图中房间门均为玻璃门贴渐变膜
图中隔断均做到顶

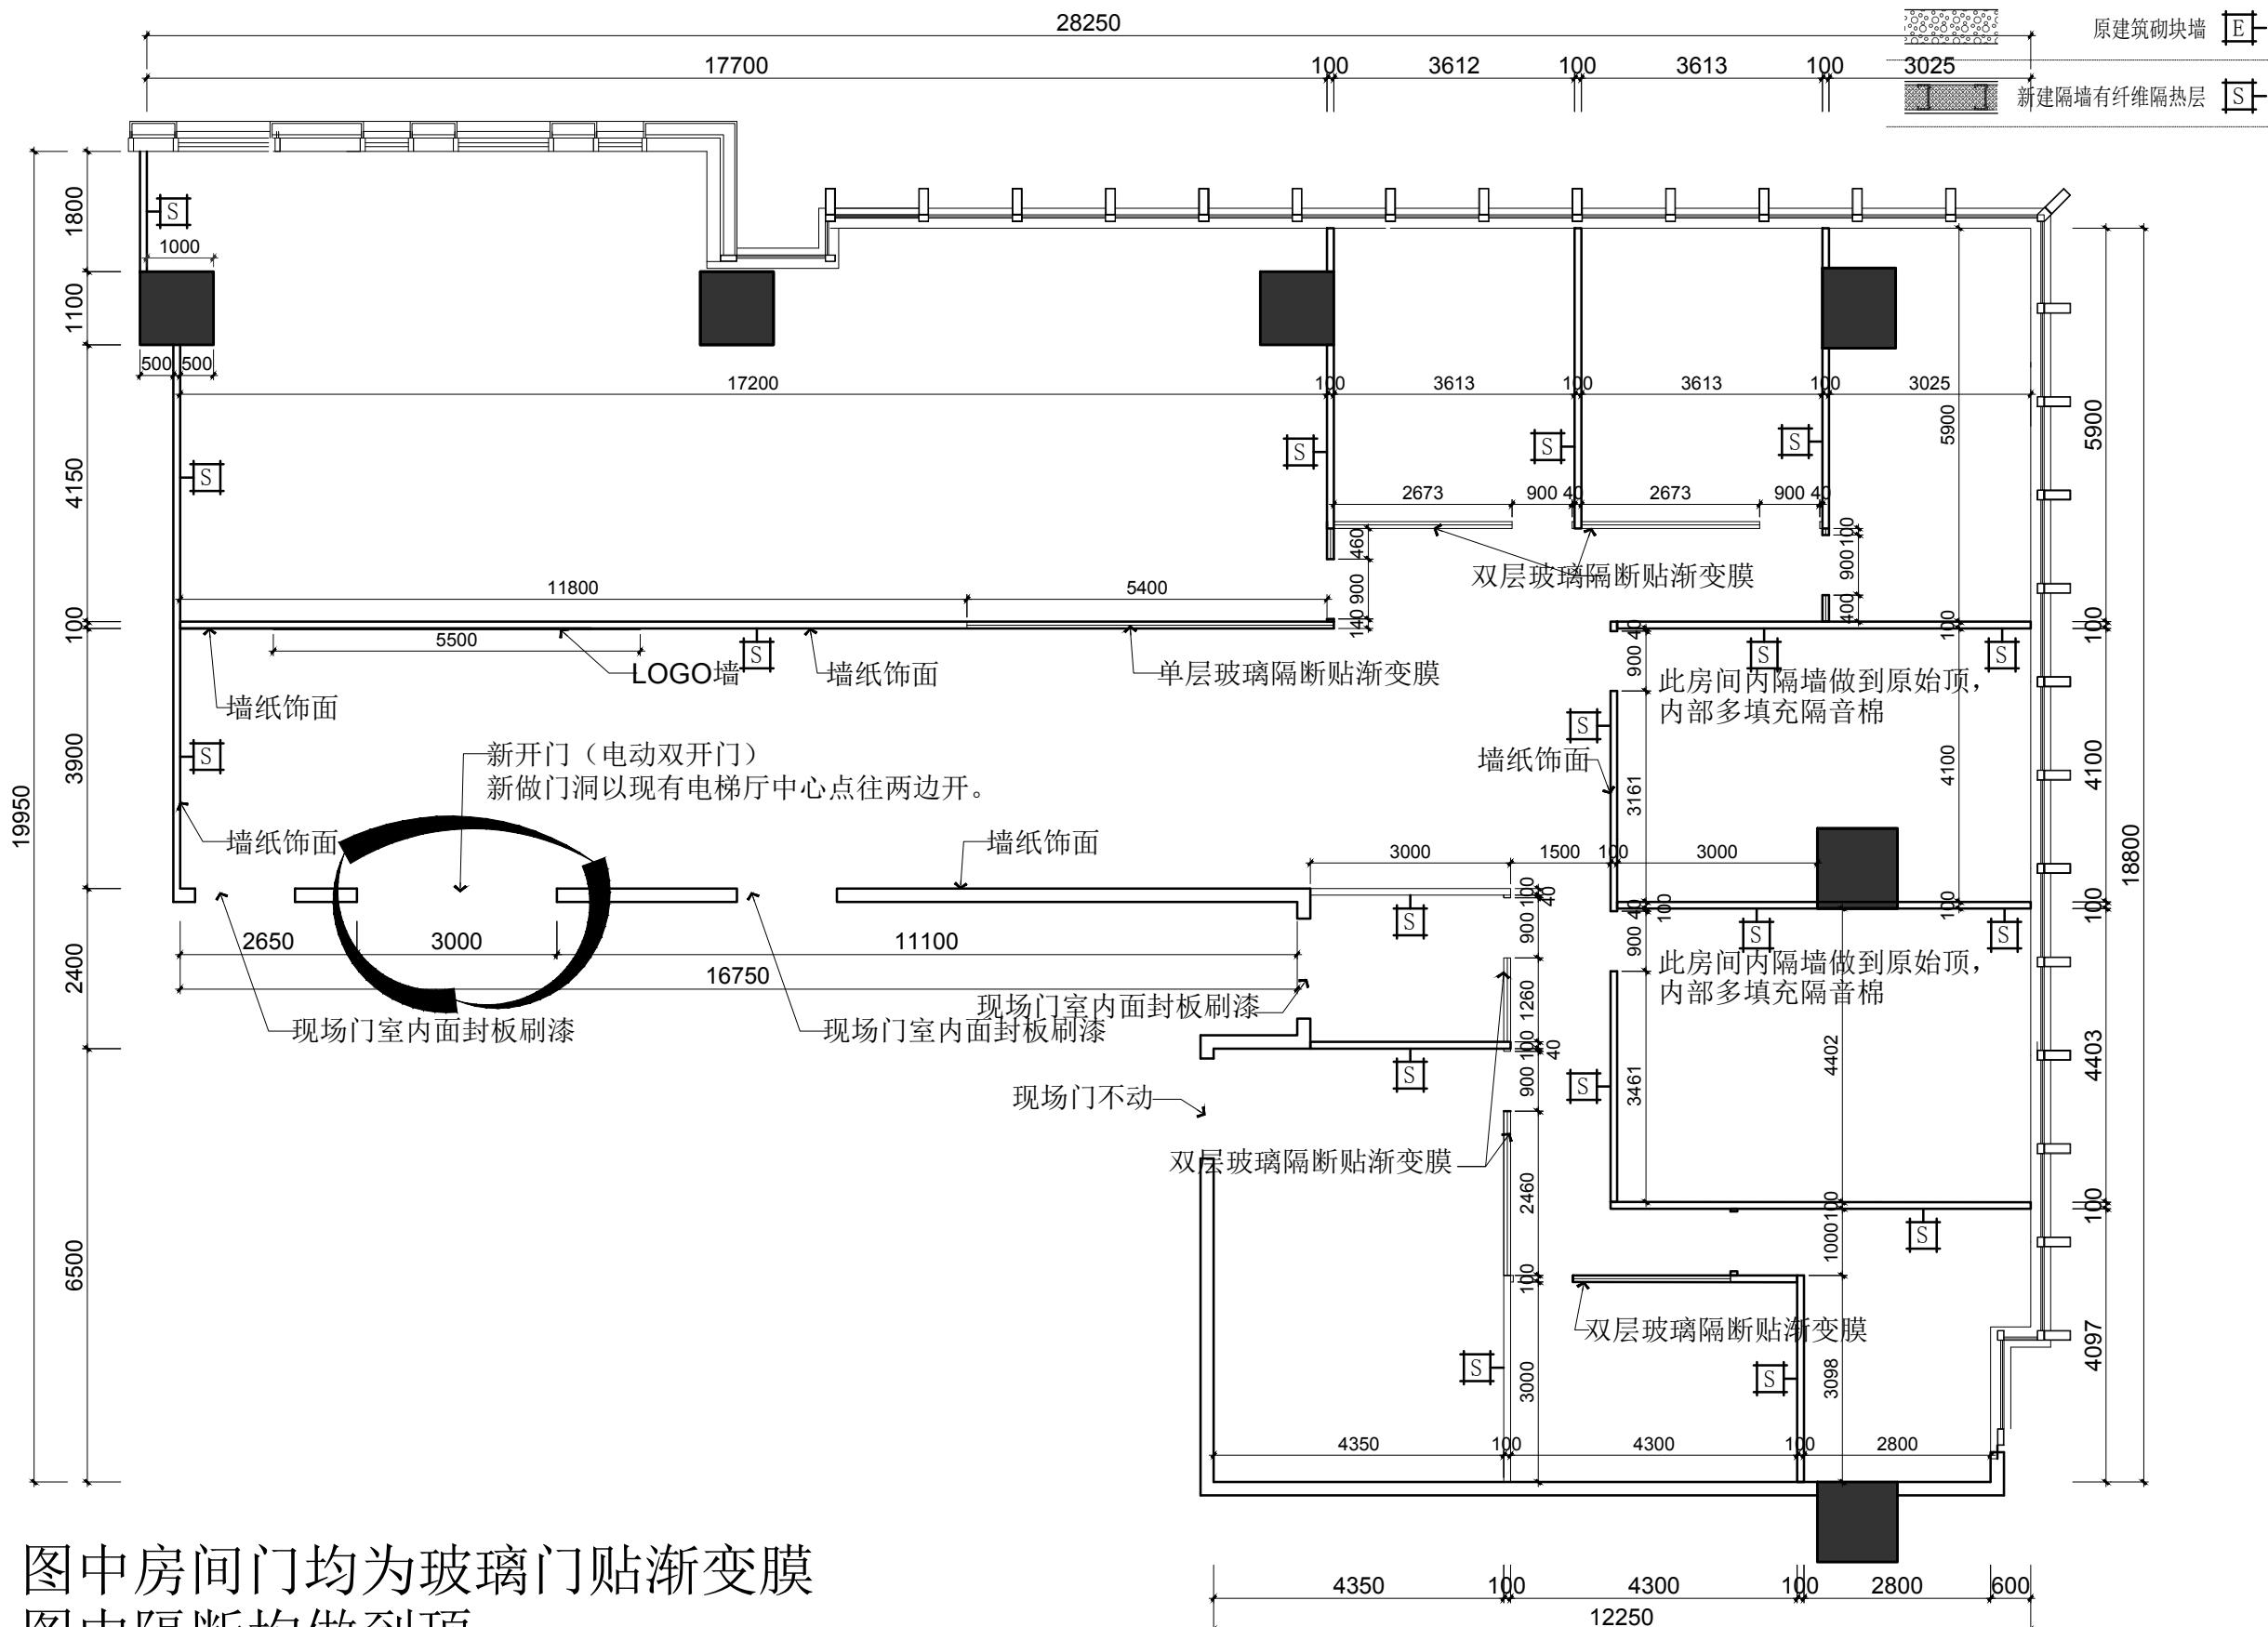

图例



朔集团
朔设计部

上海市闵行区莘松路288号4楼
oor, no.288, xinsong road, Shanghai
00-189 9996 <http://www.shdsjt.cn>

Digitized by srujanika@gmail.com

合作设计

ient 建设单位

第十一章
东朔超級辦公室

中国。上海

东贤大厦
1603-1607办公室
新建墙体定位图


DRAWING TITLE		图名
会签 SIGN		
建设单位代表 REPRESENTATIVE		
监理 SUPERVISOR		
主任设计师 DESIGN DIRECTOR		
项目负责人 PROJECT MANAGER		
设计 DESIGNED BY		
制图 DRAWN BY		
审核 REVIEWED BY		
建筑 ARCHITECTURE	电气 ELECTRICITY	
结构 STRUCTURES	暖通 HVAC	
给排水 PLUMBING	卫生 SANITATION	


备注:Notes


1. 本设计图纸版权归本公司所有,未经本公司书面同意,不得复印。
2. 本图纸应与说明、工地状况、建筑结构设计图以及有关图纸协调使用,发现任何差异请立即通知设计者。
3. 初步量度图纸,应以图中所注尺寸为准,最终尺寸需在现场校对准确。
4. 图中特别标注除外,图中尺寸有尺寸均为毫米单位。

3. 木金山圖章用畢，固紙无效。		
修改 Rev. No.	摘要 Brief Description	日期 Date

专业 PROF	装饰	比例 SCALE	1 : 1 0 0 @
阶段 STAGE	施工图	日期 DATE	2 0 1 9 / 8
SHEET No.		图号	
F F - 0 . 1			
PAGE No.		页码	

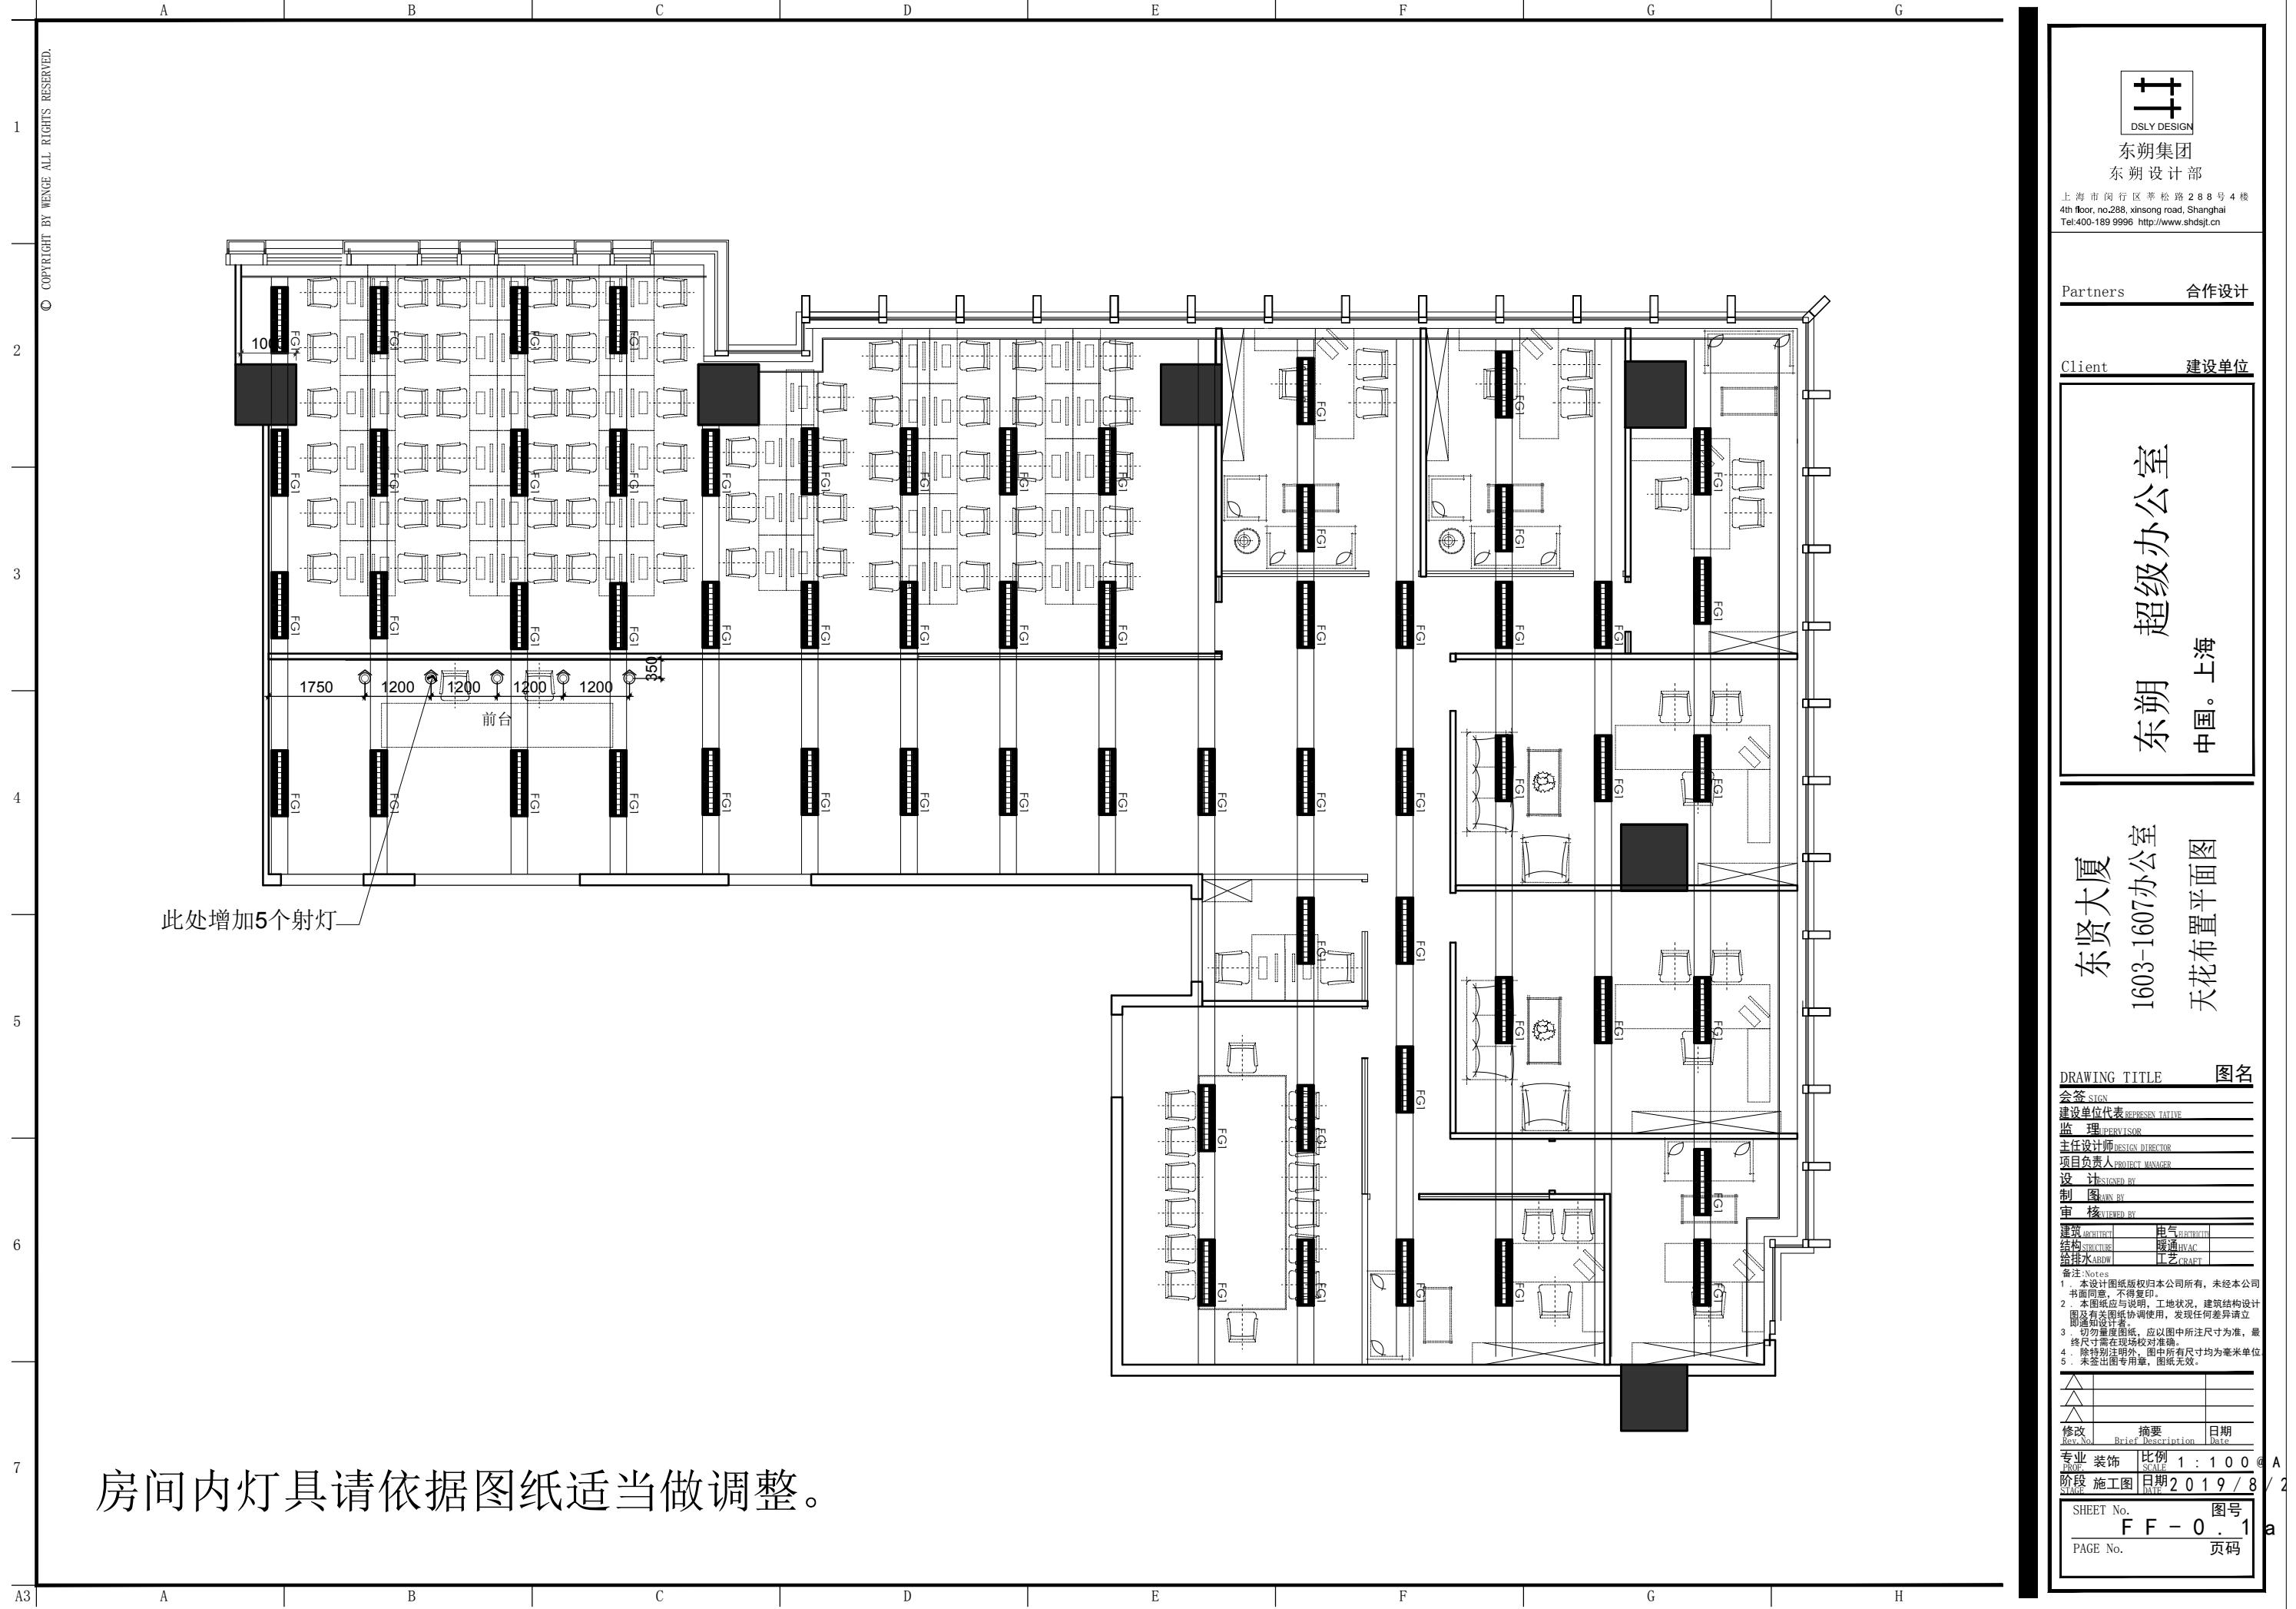

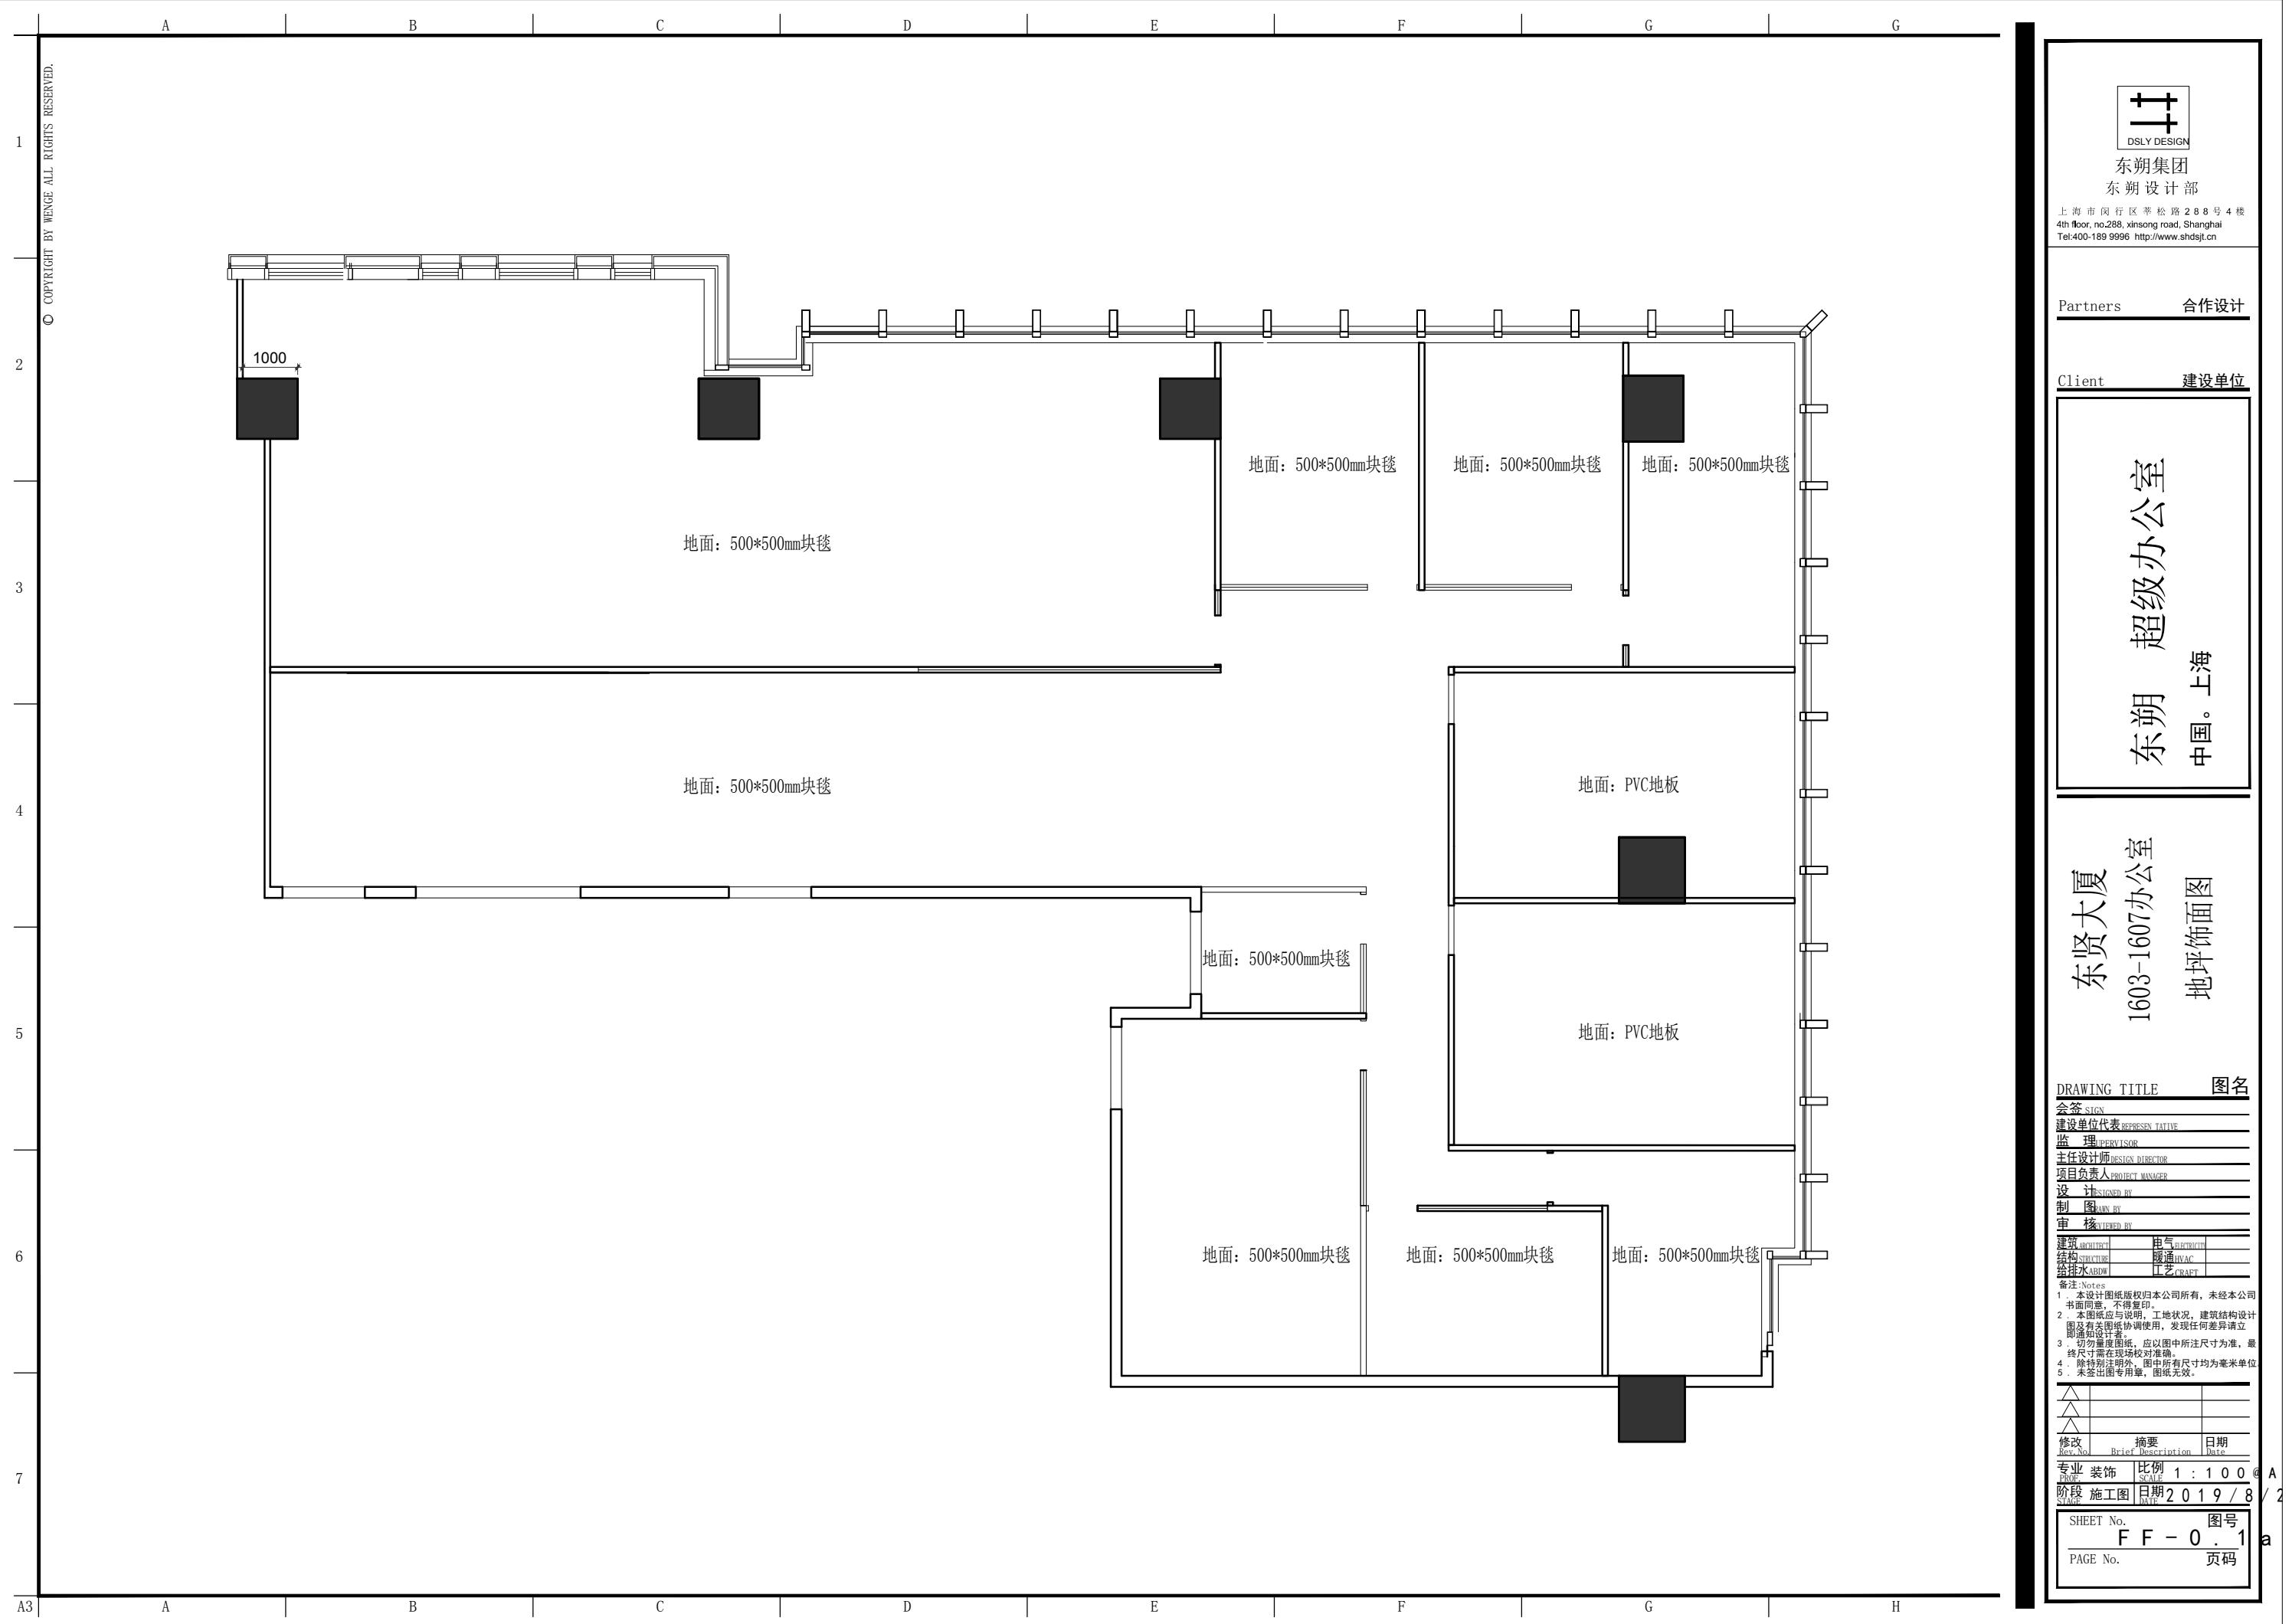

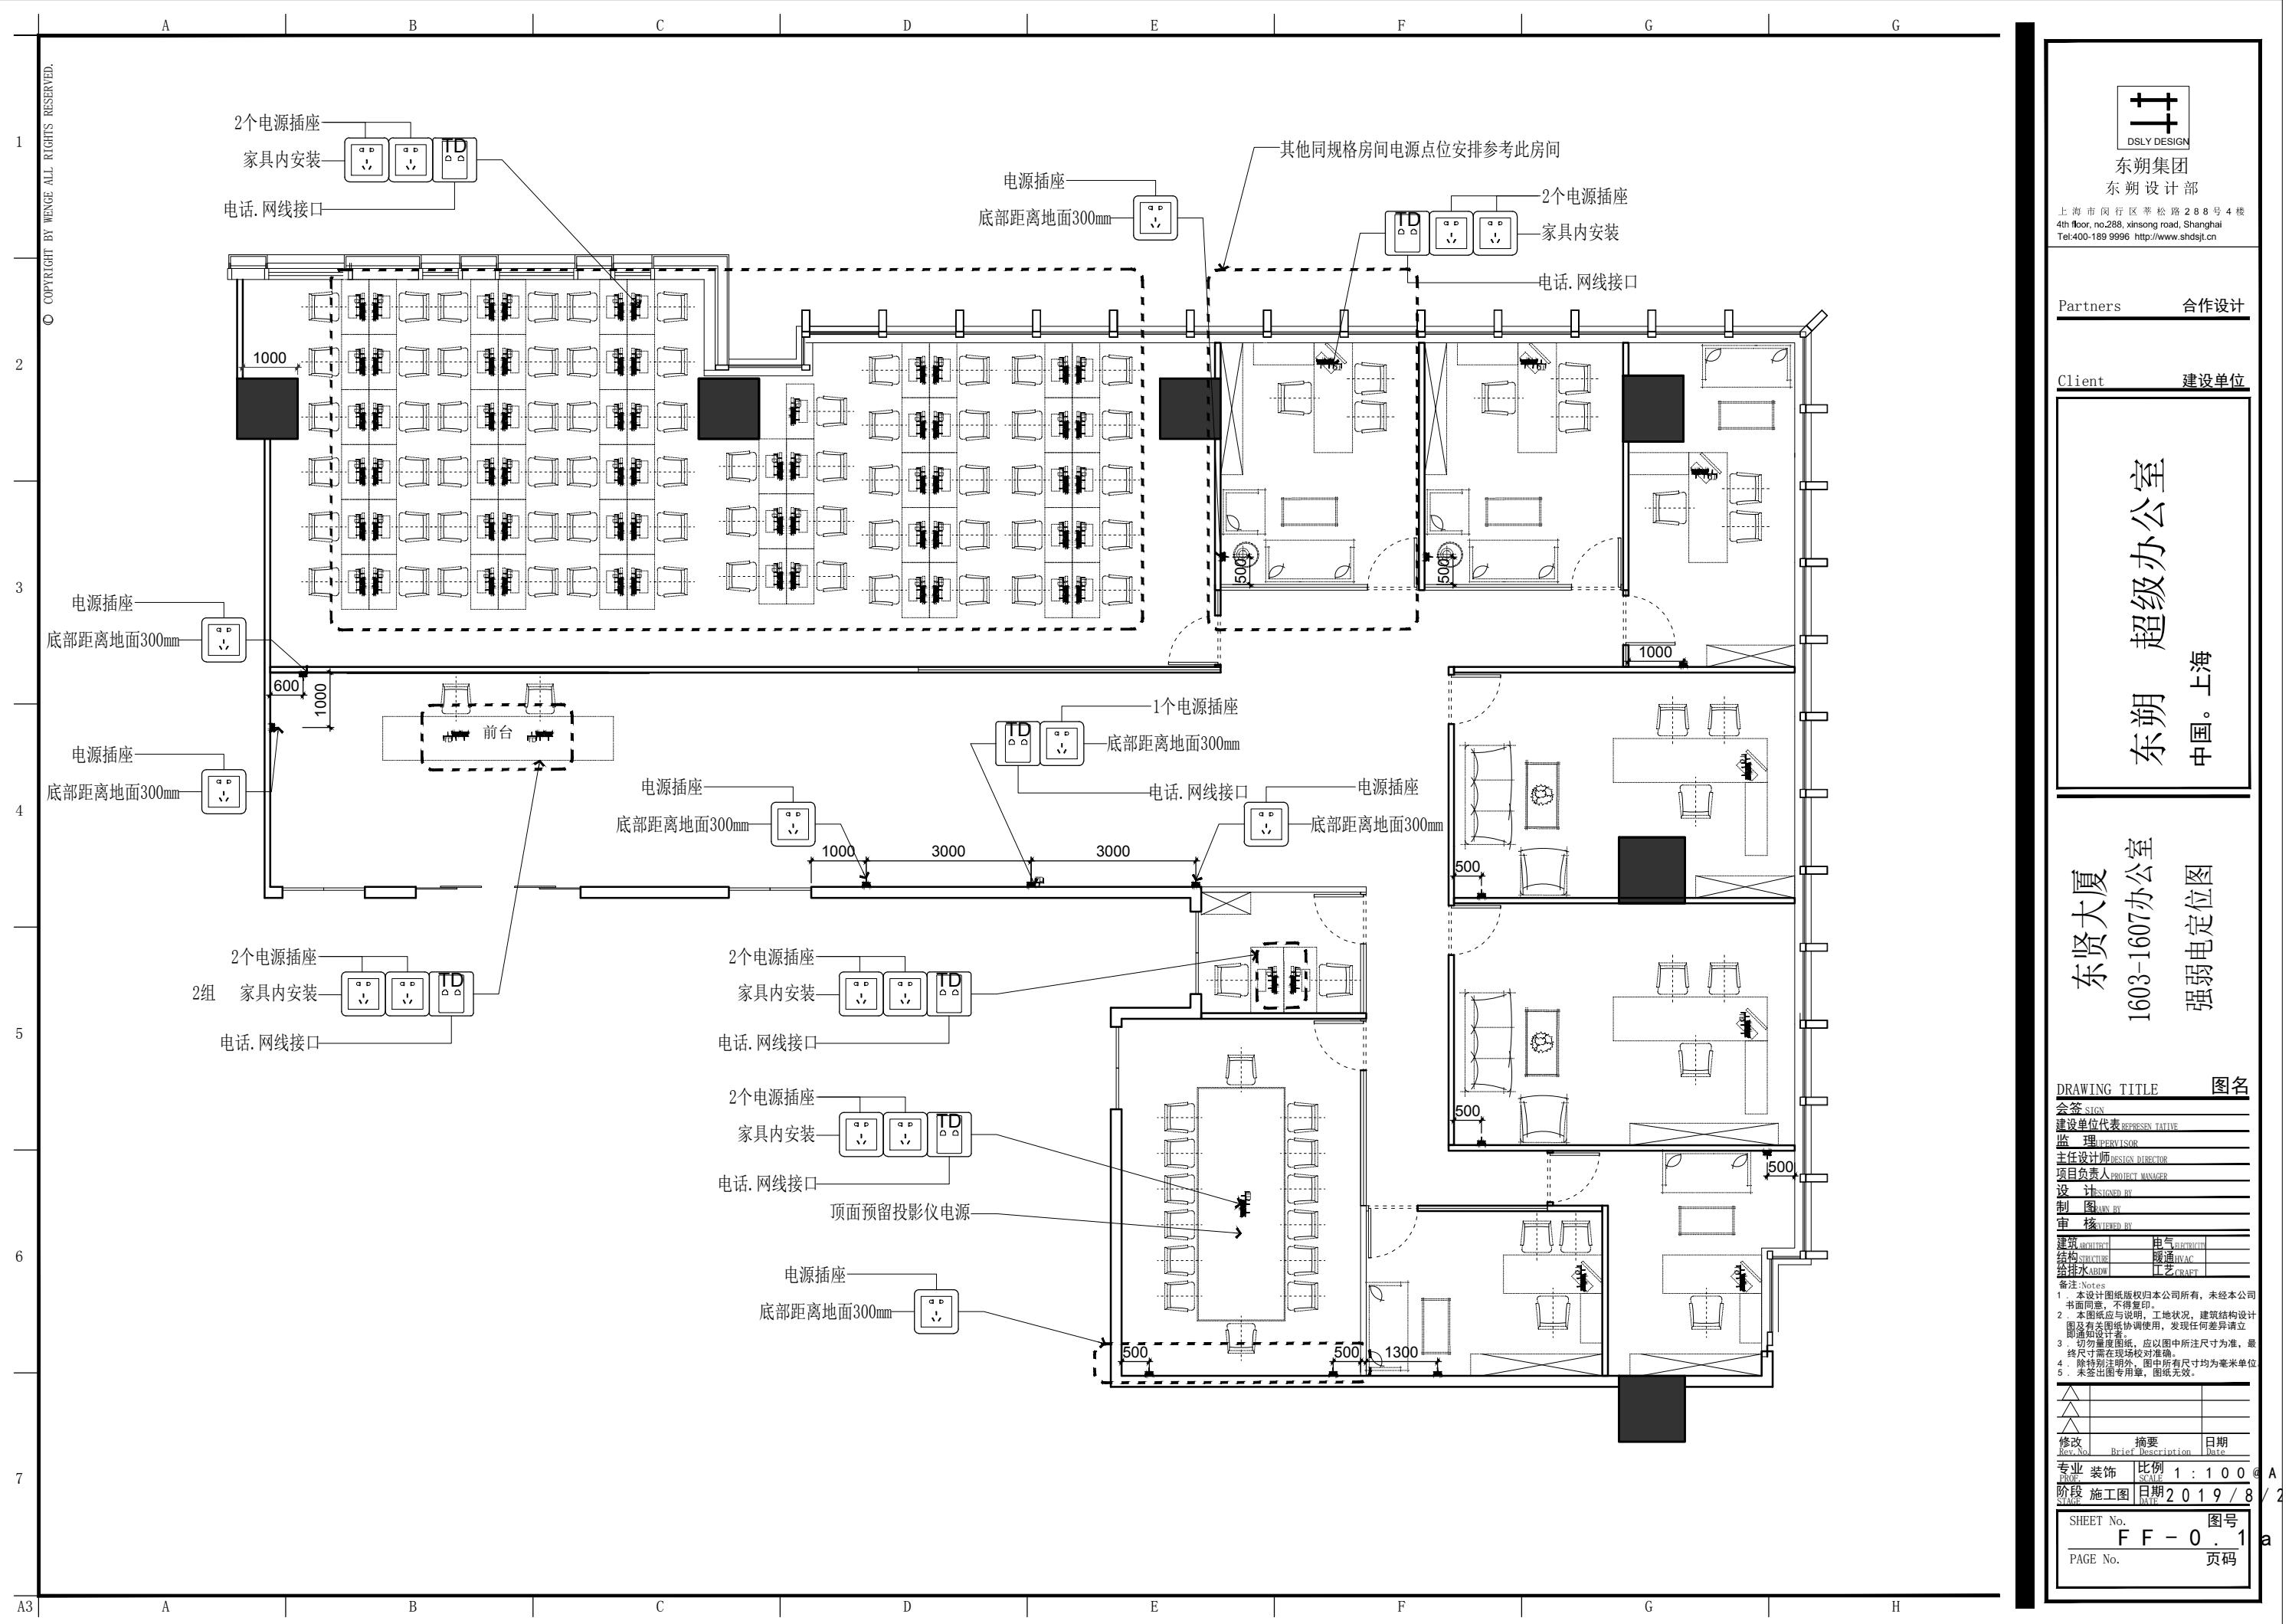

东朔集团
东朔设计部

上海市闵行区莘松路288号4楼
4th floor, no.288, xinsong road, Shanghai
Tel:400-189 9996 http://www.shdsjt.cn

Partners 合作设计

Client 建设单位

东朔 超级办公室

中国。上海