
© COPYRIGHT BY WENGE ALL RIGHTS RESERVED.

1

2

3


4

5

6

7

A B C D E F G G

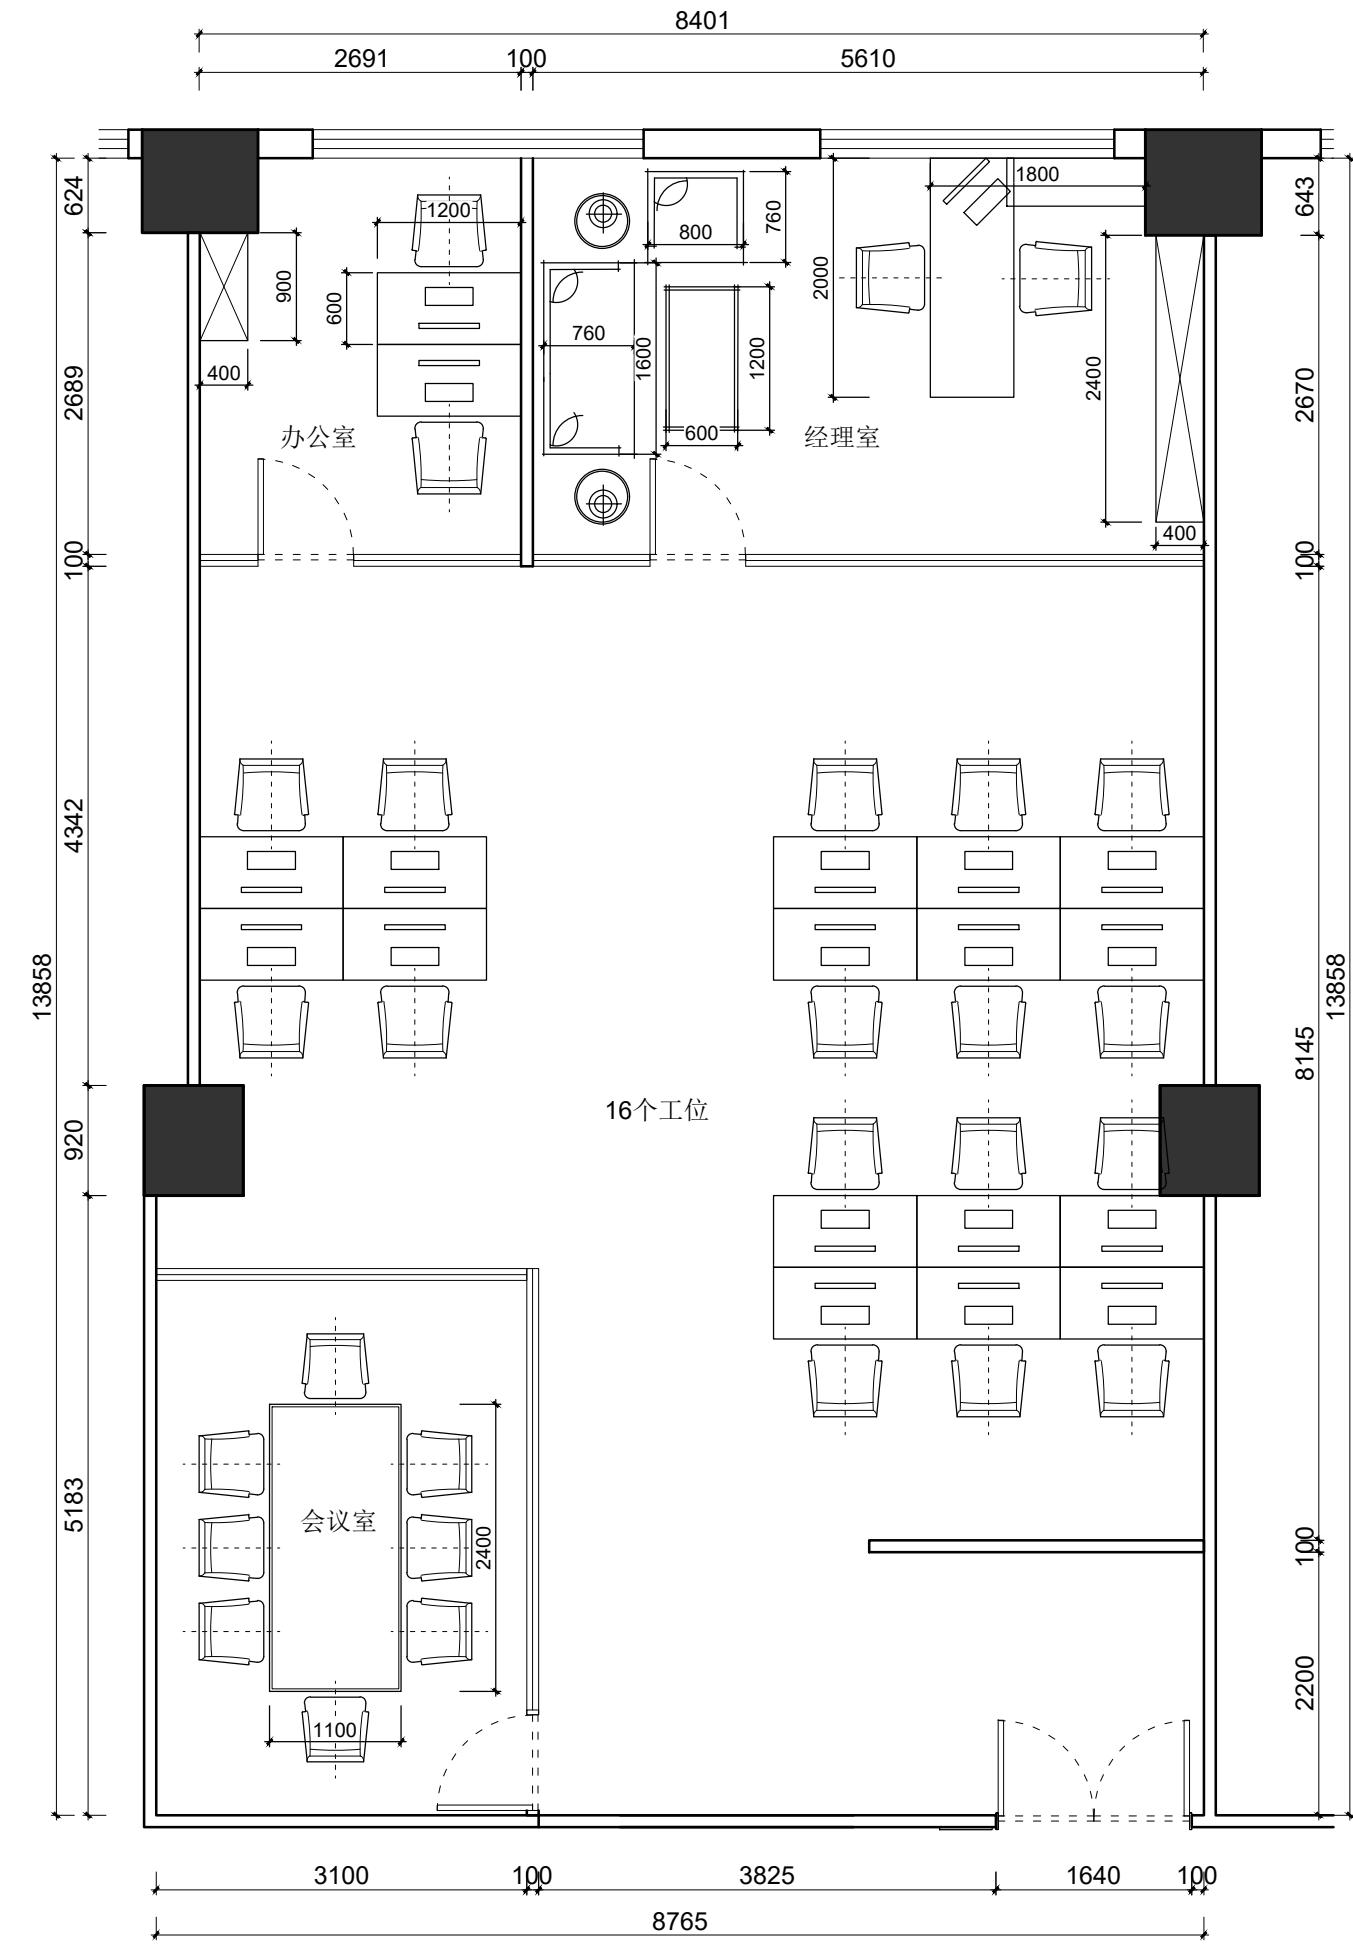

朔集团
设计部

市闵行区莘松路288号4楼
No.288, Xinsong Road, Shanghai
0-189 9996 http://www.shdsjt.cn

合作设计

建设单位

東朔 超級辦公室

图6-1-1 家具平面布置图

图名

DRAWING TITLE
会签 SIGN
建设单位代表 REPRESENTATIVE
监理 SUPERVISOR
主任设计师 DESIGN DIRECTOR
项目负责人 PROJECT MANAGER
设计 DESIGNED BY
制图 DRAWN BY
审核 REVIEWED BY
建筑 ARCHITECT 电气 ELECTRICAL
结构 STRUCTURE 暖通 HVAC

备注：Notes

1. 本设计图纸版权归本公司所有，未经本公司书面同意，不得复印。
2. 本图纸应与说明、工地状况、建筑结构设计图及有关图纸协调使用，发现任何差异请立即通知设计者。
3. 切勿量度图纸，应以图中所注尺寸为准，最终尺寸需在现场校对准确。
4. 除特别注明外，图中所有尺寸均为毫米单位。未标注出图专用章，图纸无效。

修改 Rev. No.	摘要 Brief Description		日期 Date
专业 PROF. STAGE	装饰 SCALE	比例 1 : 50 @ 日期 DATE	
阶段 STAGE	施工图 DRAWING	2019 / 4	
SHEET No. F F - 0 1		图号 a	
PAGE No.		页码	