


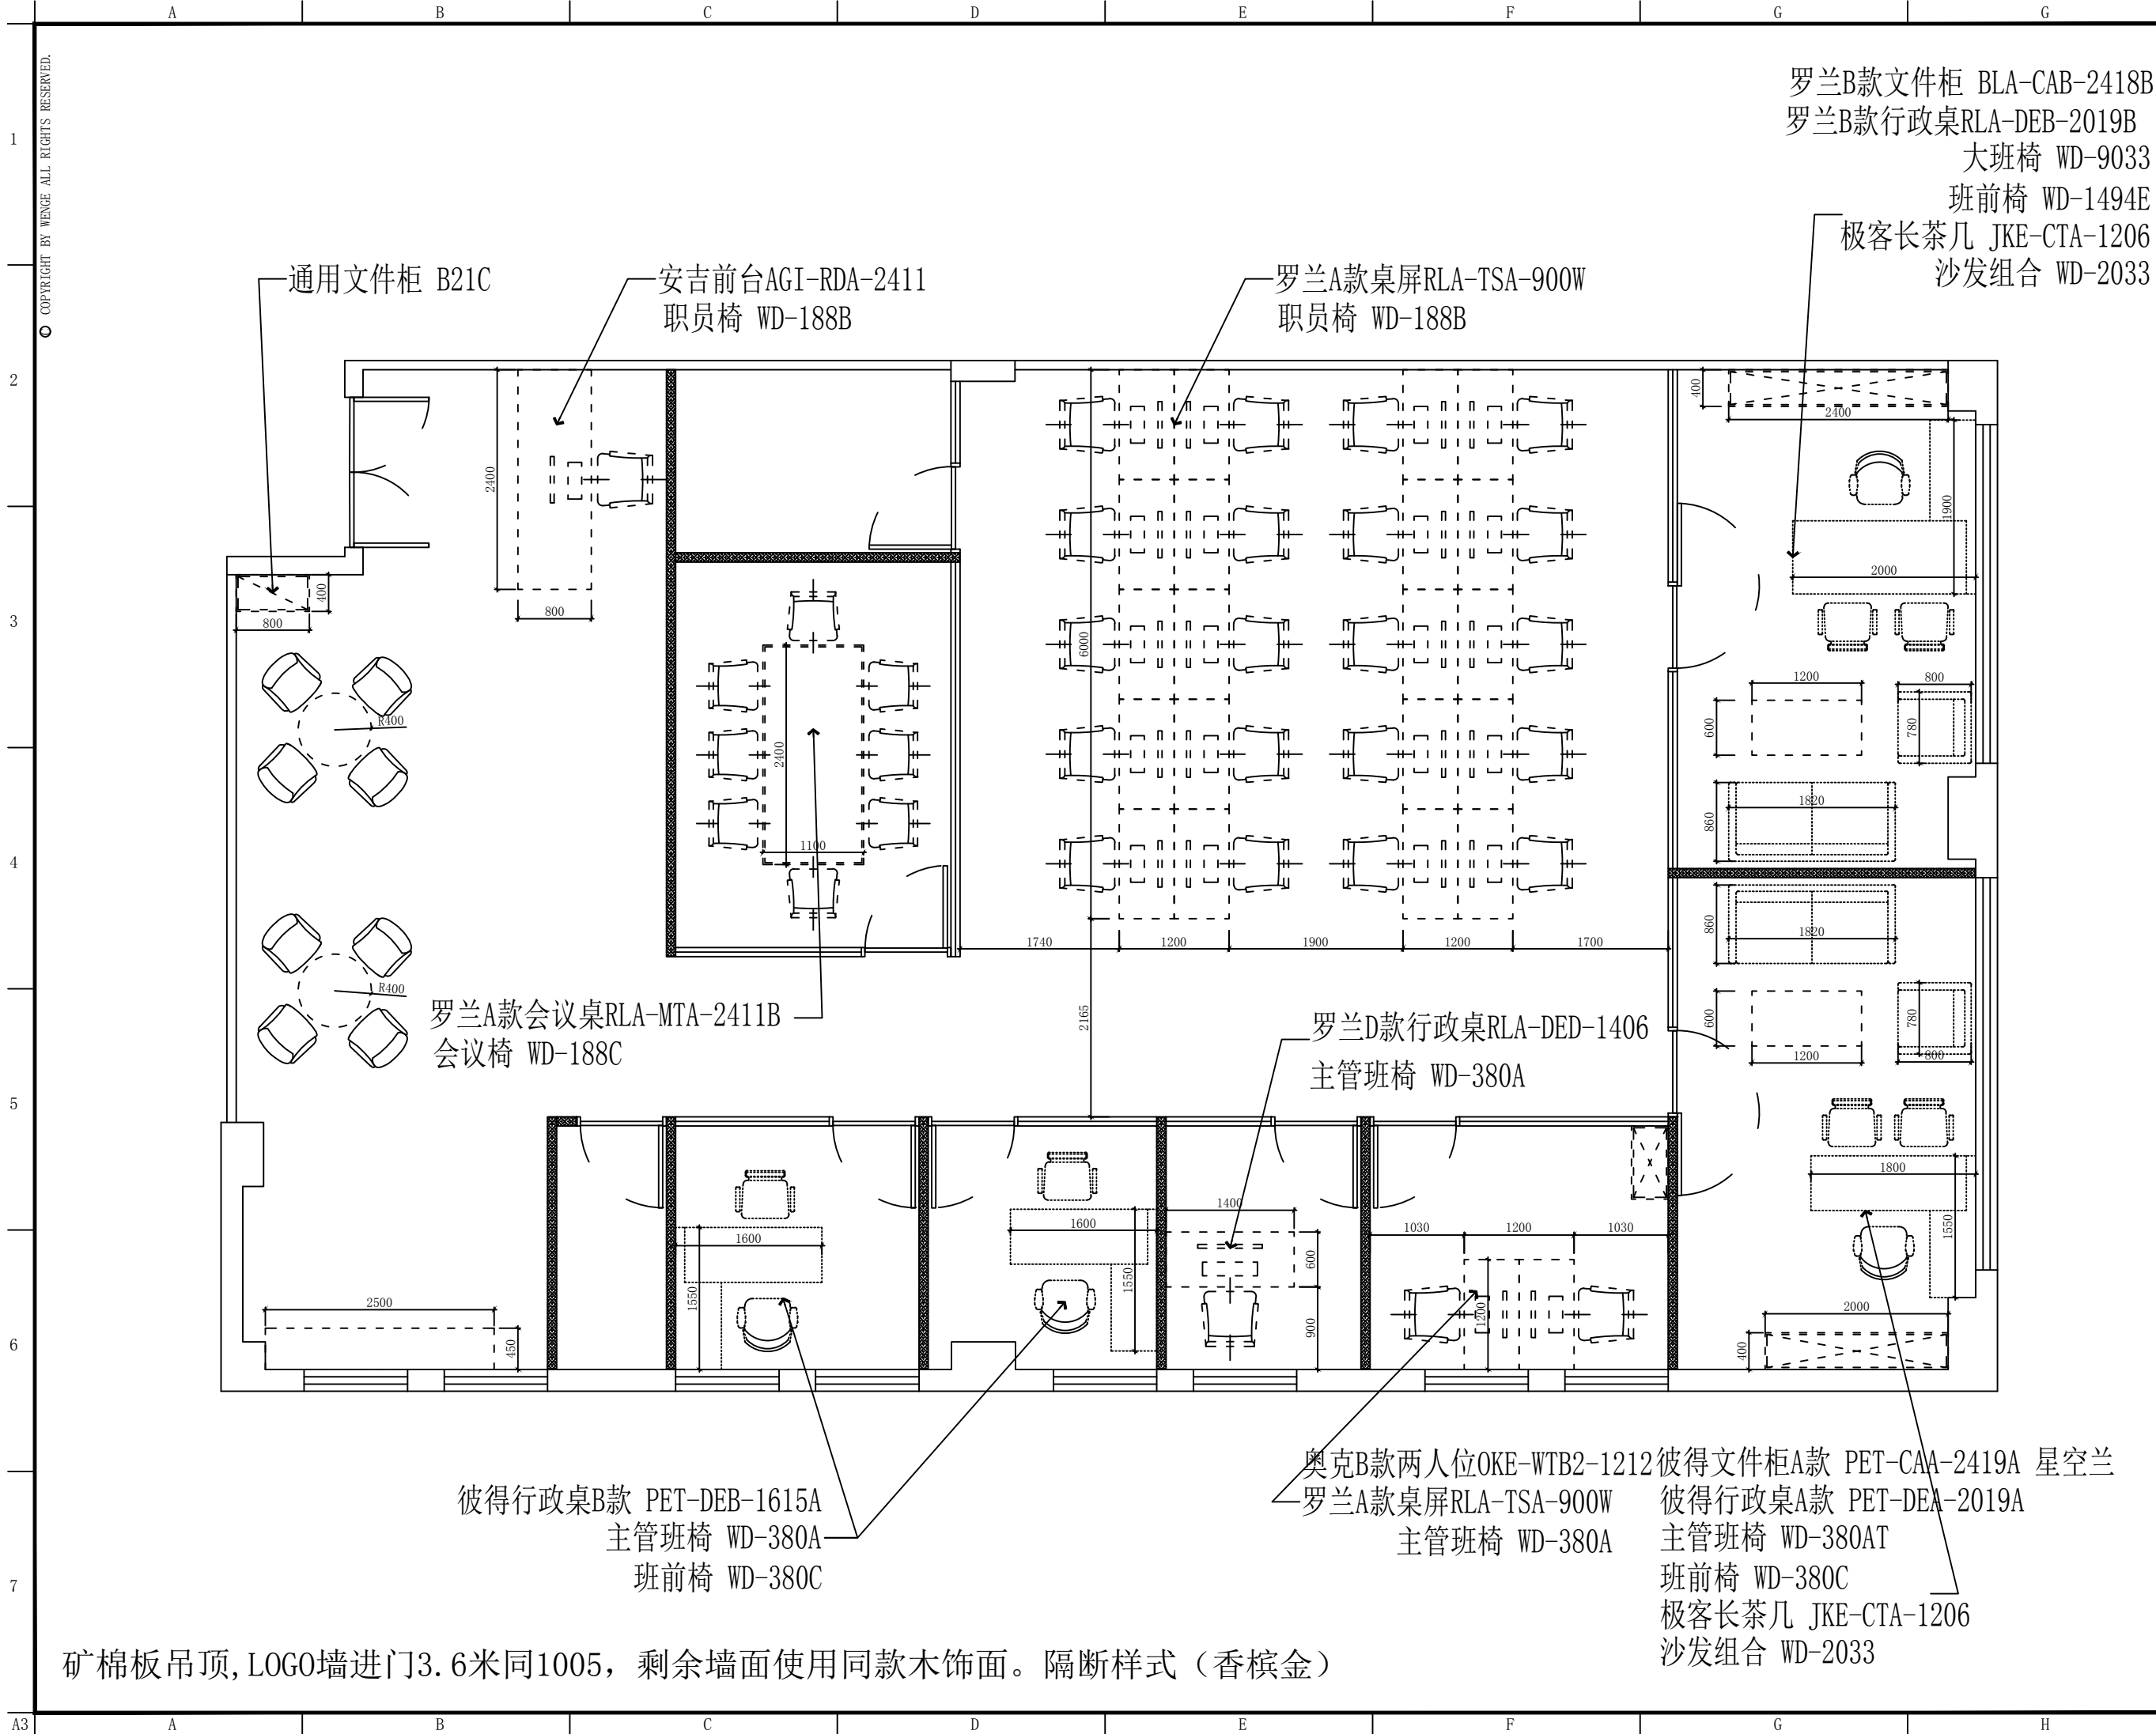

罗兰B款文件柜 BLA-CAB-2418B
罗兰B款行政桌RLA-DEB-2019B
大班椅 WD-9033
班前椅 WD-1494E
极客长茶几 JKE-CTA-1206
沙发组合 WD-2033

通用文件柜 B21C

安吉前台AGI-RDA-2411
职员椅 WD-188B

罗兰A款桌屏RLA-TSA-900W
职员椅 WD-188B

罗兰A款会议桌RLA-MTA-2411B
会议椅 WD-188C

罗兰D款行政桌RLA-DED-1406
主管班椅 WD-380A

彼得行政桌B款 PET-DEB-1615A
主管班椅 WD-380A
班前椅 WD-380C

奥克B款两人位OKE-WTB2-1212
彼得文件柜A款 PET-CAA-2419A 星空兰
罗兰A款桌屏RLA-TSA-900W
彼得行政桌A款 PET-DEA-2019A
主管班椅 WD-380AT
班前椅 WD-380C
极客长茶几 JKE-CTA-1206
沙发组合 WD-2033

矿棉板吊顶, LOGO墙进门3.6米同1005, 剩余墙面使用同款木饰面。隔断样式 (香槟金)



东朔集团设计部

上海市闵行区盛坤路1899号C座8楼
4th floor, no.288, xinsong road, Shanghai
Tel:400-189 9996 http://www.shdsgt.cn

Partners 合作设计

Client 建设单位

东朔 超级办公室
中国。上海

数字港 511办公室
家具尺寸定位图

DRAWING TITLE 图名

会签 SIGN	
建设单位代表 REPRESENTATIVE	
监 理 SUPERVISOR	
主任设计师 DESIGN DIRECTOR	
项目负责人 PROJECT MANAGER	
设 计 DESIGNED BY	
制 图 DRAWN BY	
审 核 CHECKED BY	
建筑 ARCHITECT	电气 ELECTRICAL
结构 STRUCTURE	暖通 HVAC
给排水 ABBW	工艺 CRAFT

备注:Notes
1. 本设计图纸版权归本公司所有, 未经本公司书面同意, 不得复印。
2. 本图纸应与说明, 工地状况, 建筑结构图及有类图纸协调使用, 发现任何差异请立即通知设计者。
3. 切勿量度图纸, 应以图中所注尺寸为准, 最终尺寸需在现场校对准确。
4. 除特别注明外, 图中所有尺寸均为毫米单位。
5. 未画出图专用章, 图纸无效。

修改	摘要	日期
Rev. No.	Brief Description	Date

专业 装饰 比例 1 : 6 5 @ A 3
阶段 施工图 日期 2 0 2 1 / 5 / 1

SHEET No.	图号
FF	02
PAGE No.	页码