


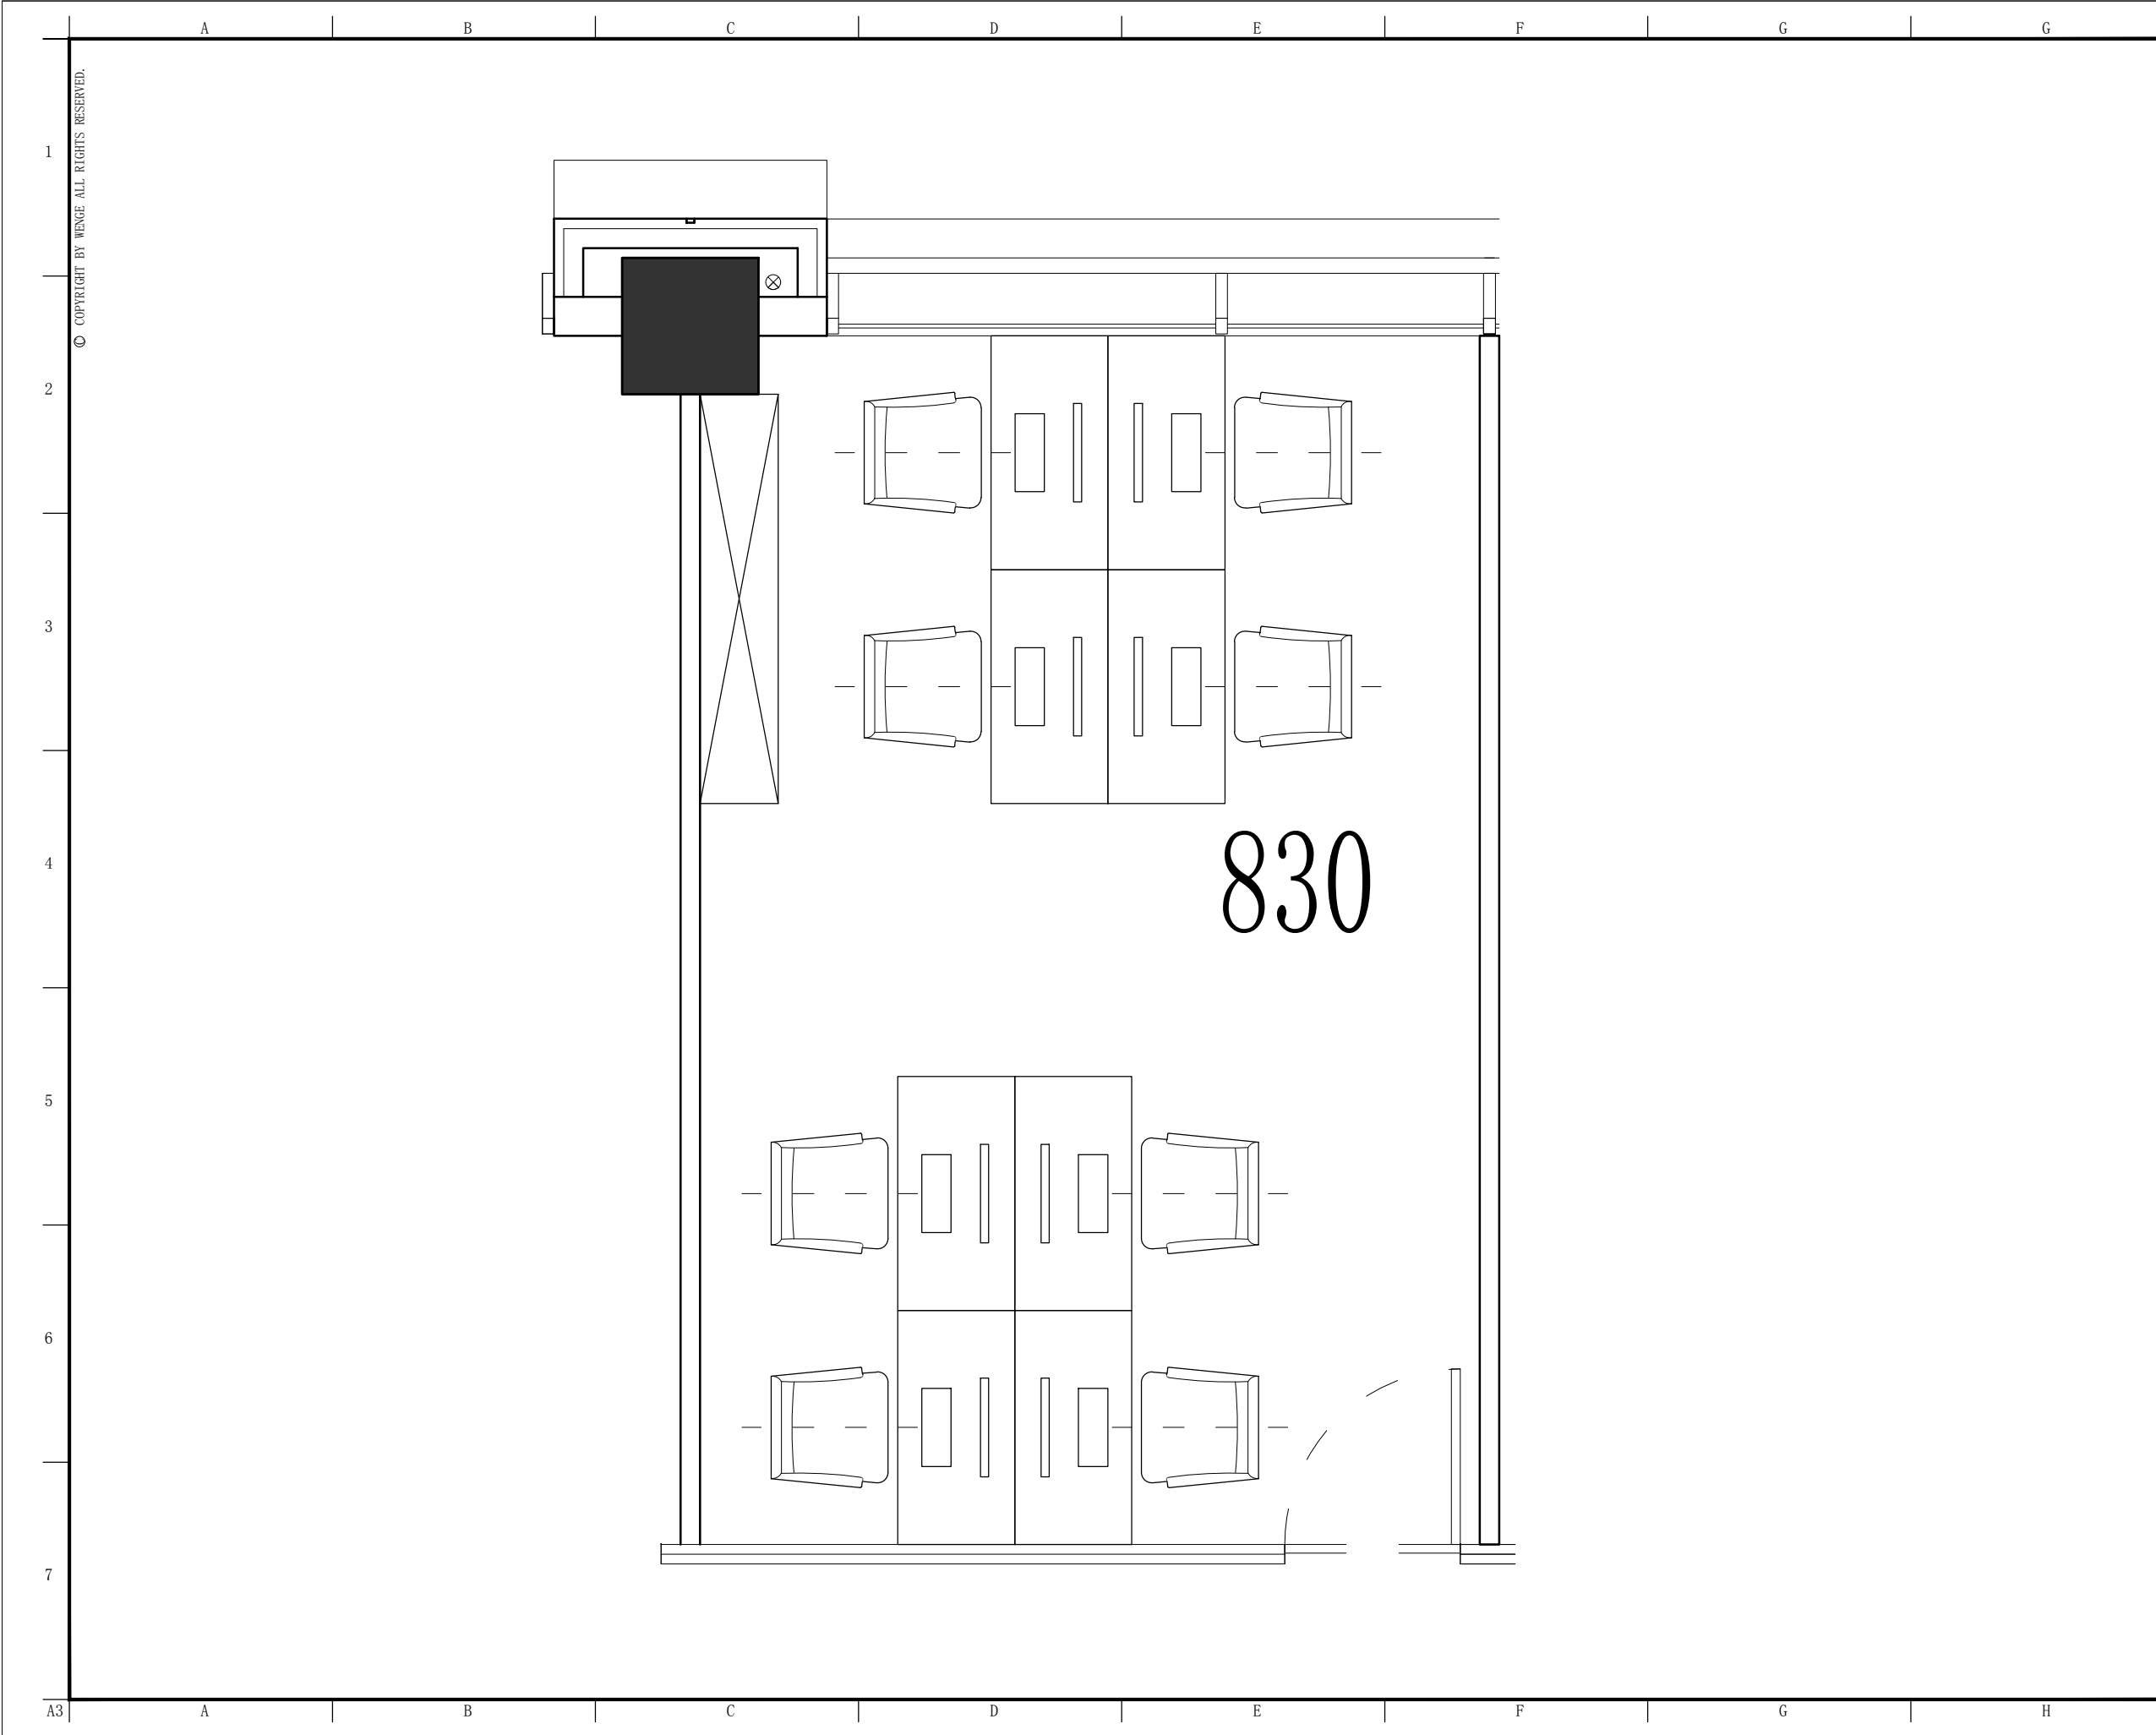

东朔集团  
东朔设计部

上海市闵行区申昆路1899号C座8楼  
Tel:400-189 9996 http://www.shdsgt.cn

Partners 合作设计

Client 建设单位

东朔 超级办公室

中国。上海

宇培  
830办公室  
家具平面布置图

DRAWING TITLE 图名

会签 SIGN  
建设单位代表 REPRESENTATIVE  
监 理 SUPERVISOR  
主任设计师 DESIGN DIRECTOR  
项目负责人 PROJECT MANAGER  
设 计 DESIGNED BY  
制 图 DRAWN BY  
审 核 CHECKED BY

建筑 ARCHITECT 电气 ELECTRIC  
结构 STRUCTURE 暖通 HVAC  
给排水 ADHW 工艺 CRAFT

备注:Notes  
1. 本设计图纸版权归本公司所有, 未经本公司  
书面同意, 不得复印。  
2. 本图纸应与说明、工地状况、建筑结构图  
图说等一起使用, 发现任何差异请立  
即通知设计者。  
3. 切勿量度图纸, 应以图中所注尺寸为准, 最  
终尺寸需在现场校对准确。  
4. 除特别注明外, 图中所有尺寸均为毫米单位。  
5. 未盖出图专用章, 图纸无效。

修改  
Rev. No. 摘要 Description 日期 Date

专业 装饰 比例 1 : 4 0 @ A 3  
阶段 施工图 日期 2 0 2 1 / 8 / 1

SHEET No. 图号  
F F - 0 1  
PAGE No. 页码