

A | B | C | D | E | F | G



东朔集团
东朔设计部

上海市闵行区申昆路1899号C座8楼
Tel:400-189 9996 http://www.shdsjt.cn

Partners 合作设计

Client 建设单位

东朔 超级办公室

中国。上海

大众 1117

家具平面布置图

DRAWING TITLE 图名

会签 SIGN

建设单位代表 REPRESENTATIVE

监 理 SUPERVISOR

主任设计师 DESIGN DIRECTOR

项目负责人 PROJECT MANAGER

设计 DESIGNED BY

制图 DRAWN BY

审核 REVIEWED BY

建筑 ARCHITECT 电气 ELECTRICAL

结构 STRUCTURE 暖通 HVAC

给排水 ARROW 工艺 CRAFT

备注 Notes

1. 本设计图纸版权归本公司所有，未经本公司

书面同意，不得复印。

2. 本图纸应与说明、工地状况、建筑结构设计

图及有关图纸协调使用，发现任何差异请立

即通知设计者。

3. 切勿量度图纸，应以图中所注尺寸为准，最

终尺寸需在现场校对准确。

4. 除特别注明外，图中所有尺寸均为毫米单

位。

5. 未签出图专用章，图纸无效。

修改 Rev. No. 比例 Scale 1:80 @ A3


阶段 Stage 施工图 Construction Drawing 日期 Date 2023/12

SHEET No. F F - 01 图号

PAGE No. 页码

A | B | C | D | E | F | G | H

© COPYRIGHT BY WENGE ALL RIGHTS RESERVED.

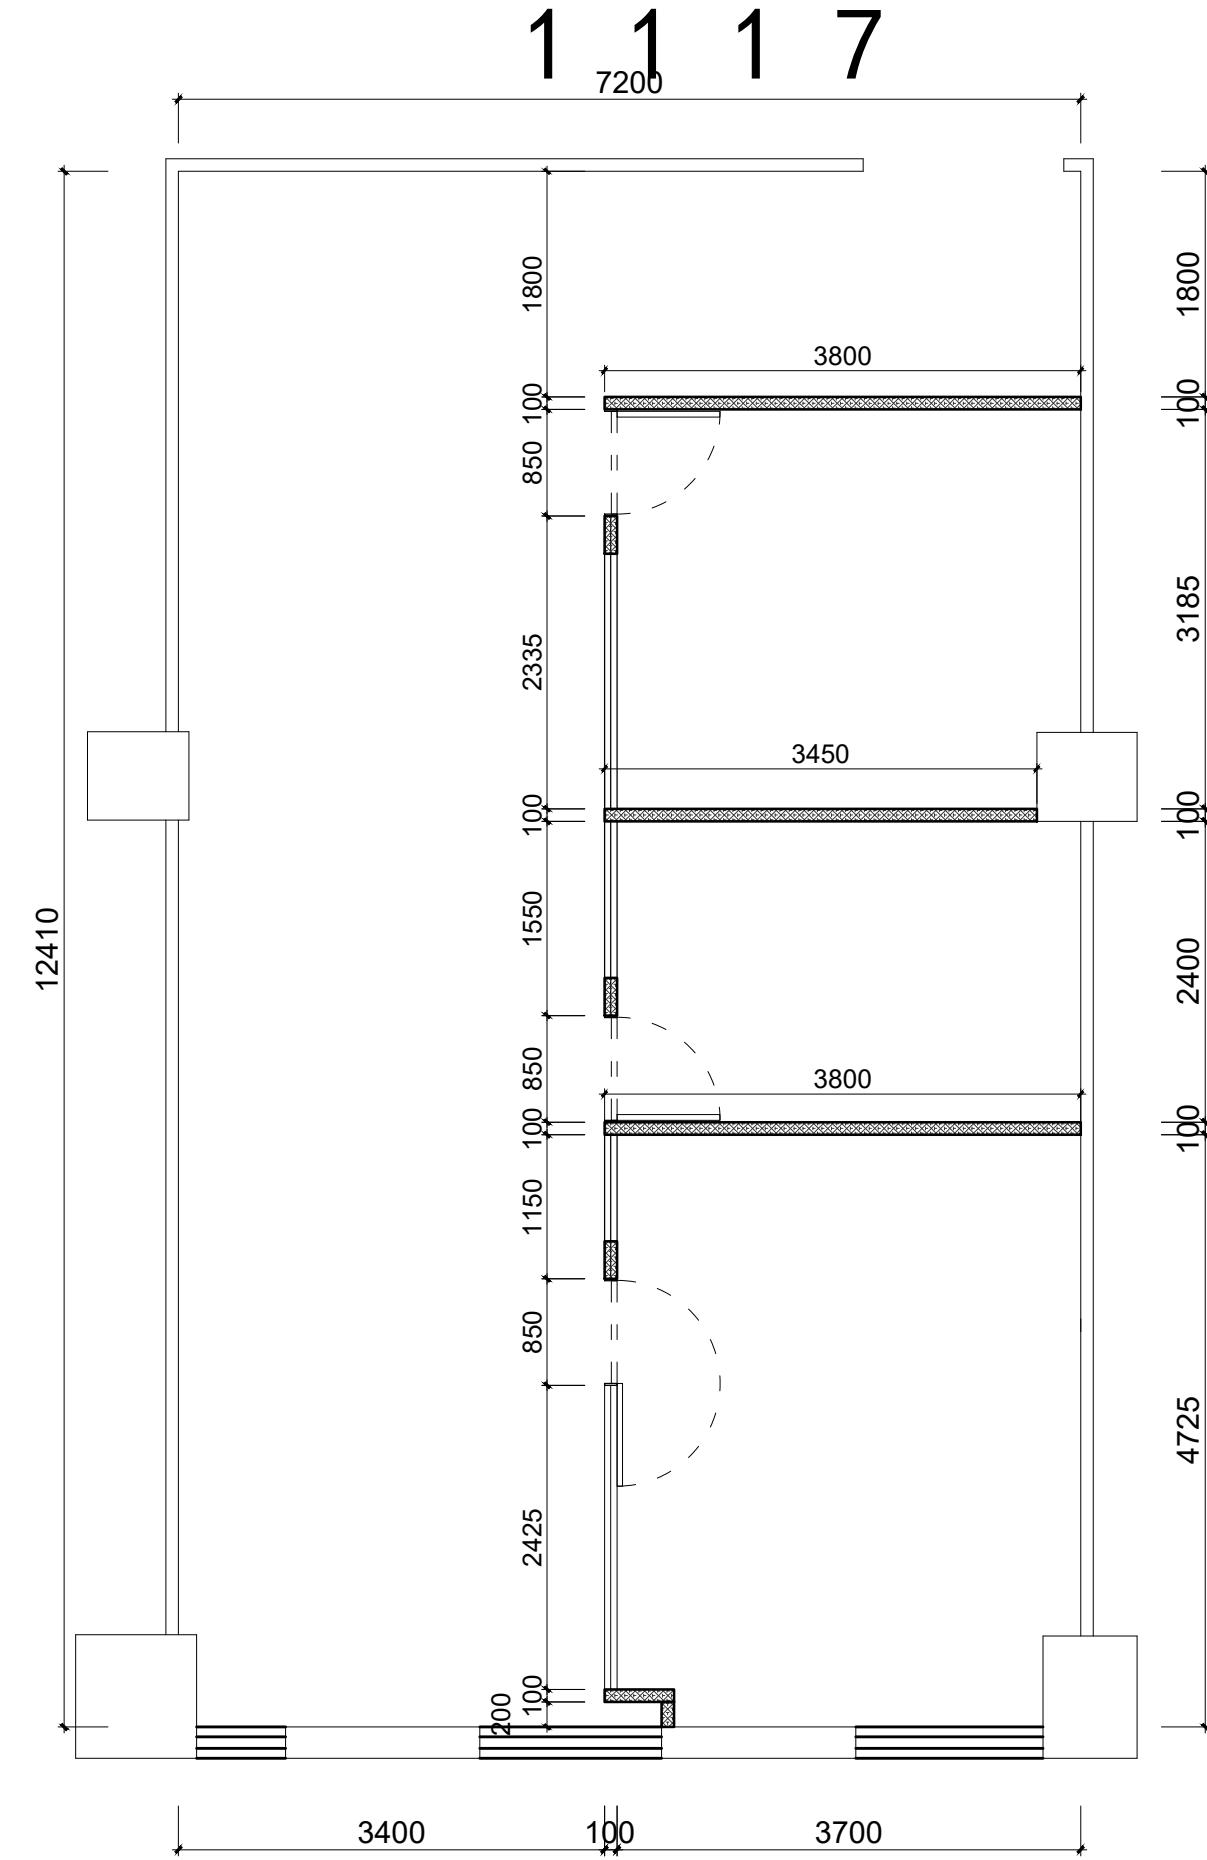

东朔集团
东朔设计部

上海市闵行区申昆路1899号C座8楼
Tel:400-189 9996 http://www.shdsjt.cn

Partners 合作设计

Client 建设单位

东朔 超级办公室


中国。上海

大众

1117

新建墙体定位图

DRAWING TITLE		图名
会签 SIGN		
建设单位代表 REPRESENTATIVE		
监理 SUPERVISOR		
主任设计师 DESIGN DIRECTOR		
项目负责人 PROJECT MANAGER		
设计 DESIGNED BY		
制图 DRAWN BY		
审核 REVIEWED BY		
建筑 ARCHITECT	电气 ELECTRICAL	
结构 STRUCTURE	暖通 HVAC	
给排水 WATER	工艺 CRAFT	
备注 Notes		
1. 本设计图纸版权归本公司所有，未经本公司书面同意，不得复印。		
2. 本图纸应与说明、工况状况、建筑结构设计图及有关图纸协调使用，发现任何差异请立即通知设计者。		
3. 切勿量度图纸，应以图中所注尺寸为准，最终尺寸需在现场校对准确。		
4. 除特别注明外，图中所有尺寸均为毫米单位。		
5. 未尽事宜用专用章，图纸无效。		
修改 Rev. No.		
摘要 Brief Description		
日期 Date		
专业 PROF.	装饰 DECORATION	比例 SCALE 1:80 @ A3
阶段 STAGE	施工图 DRAWING	日期 DATE 2023/12
SHEET No.		图号
F F - 01		
PAGE No.		页码

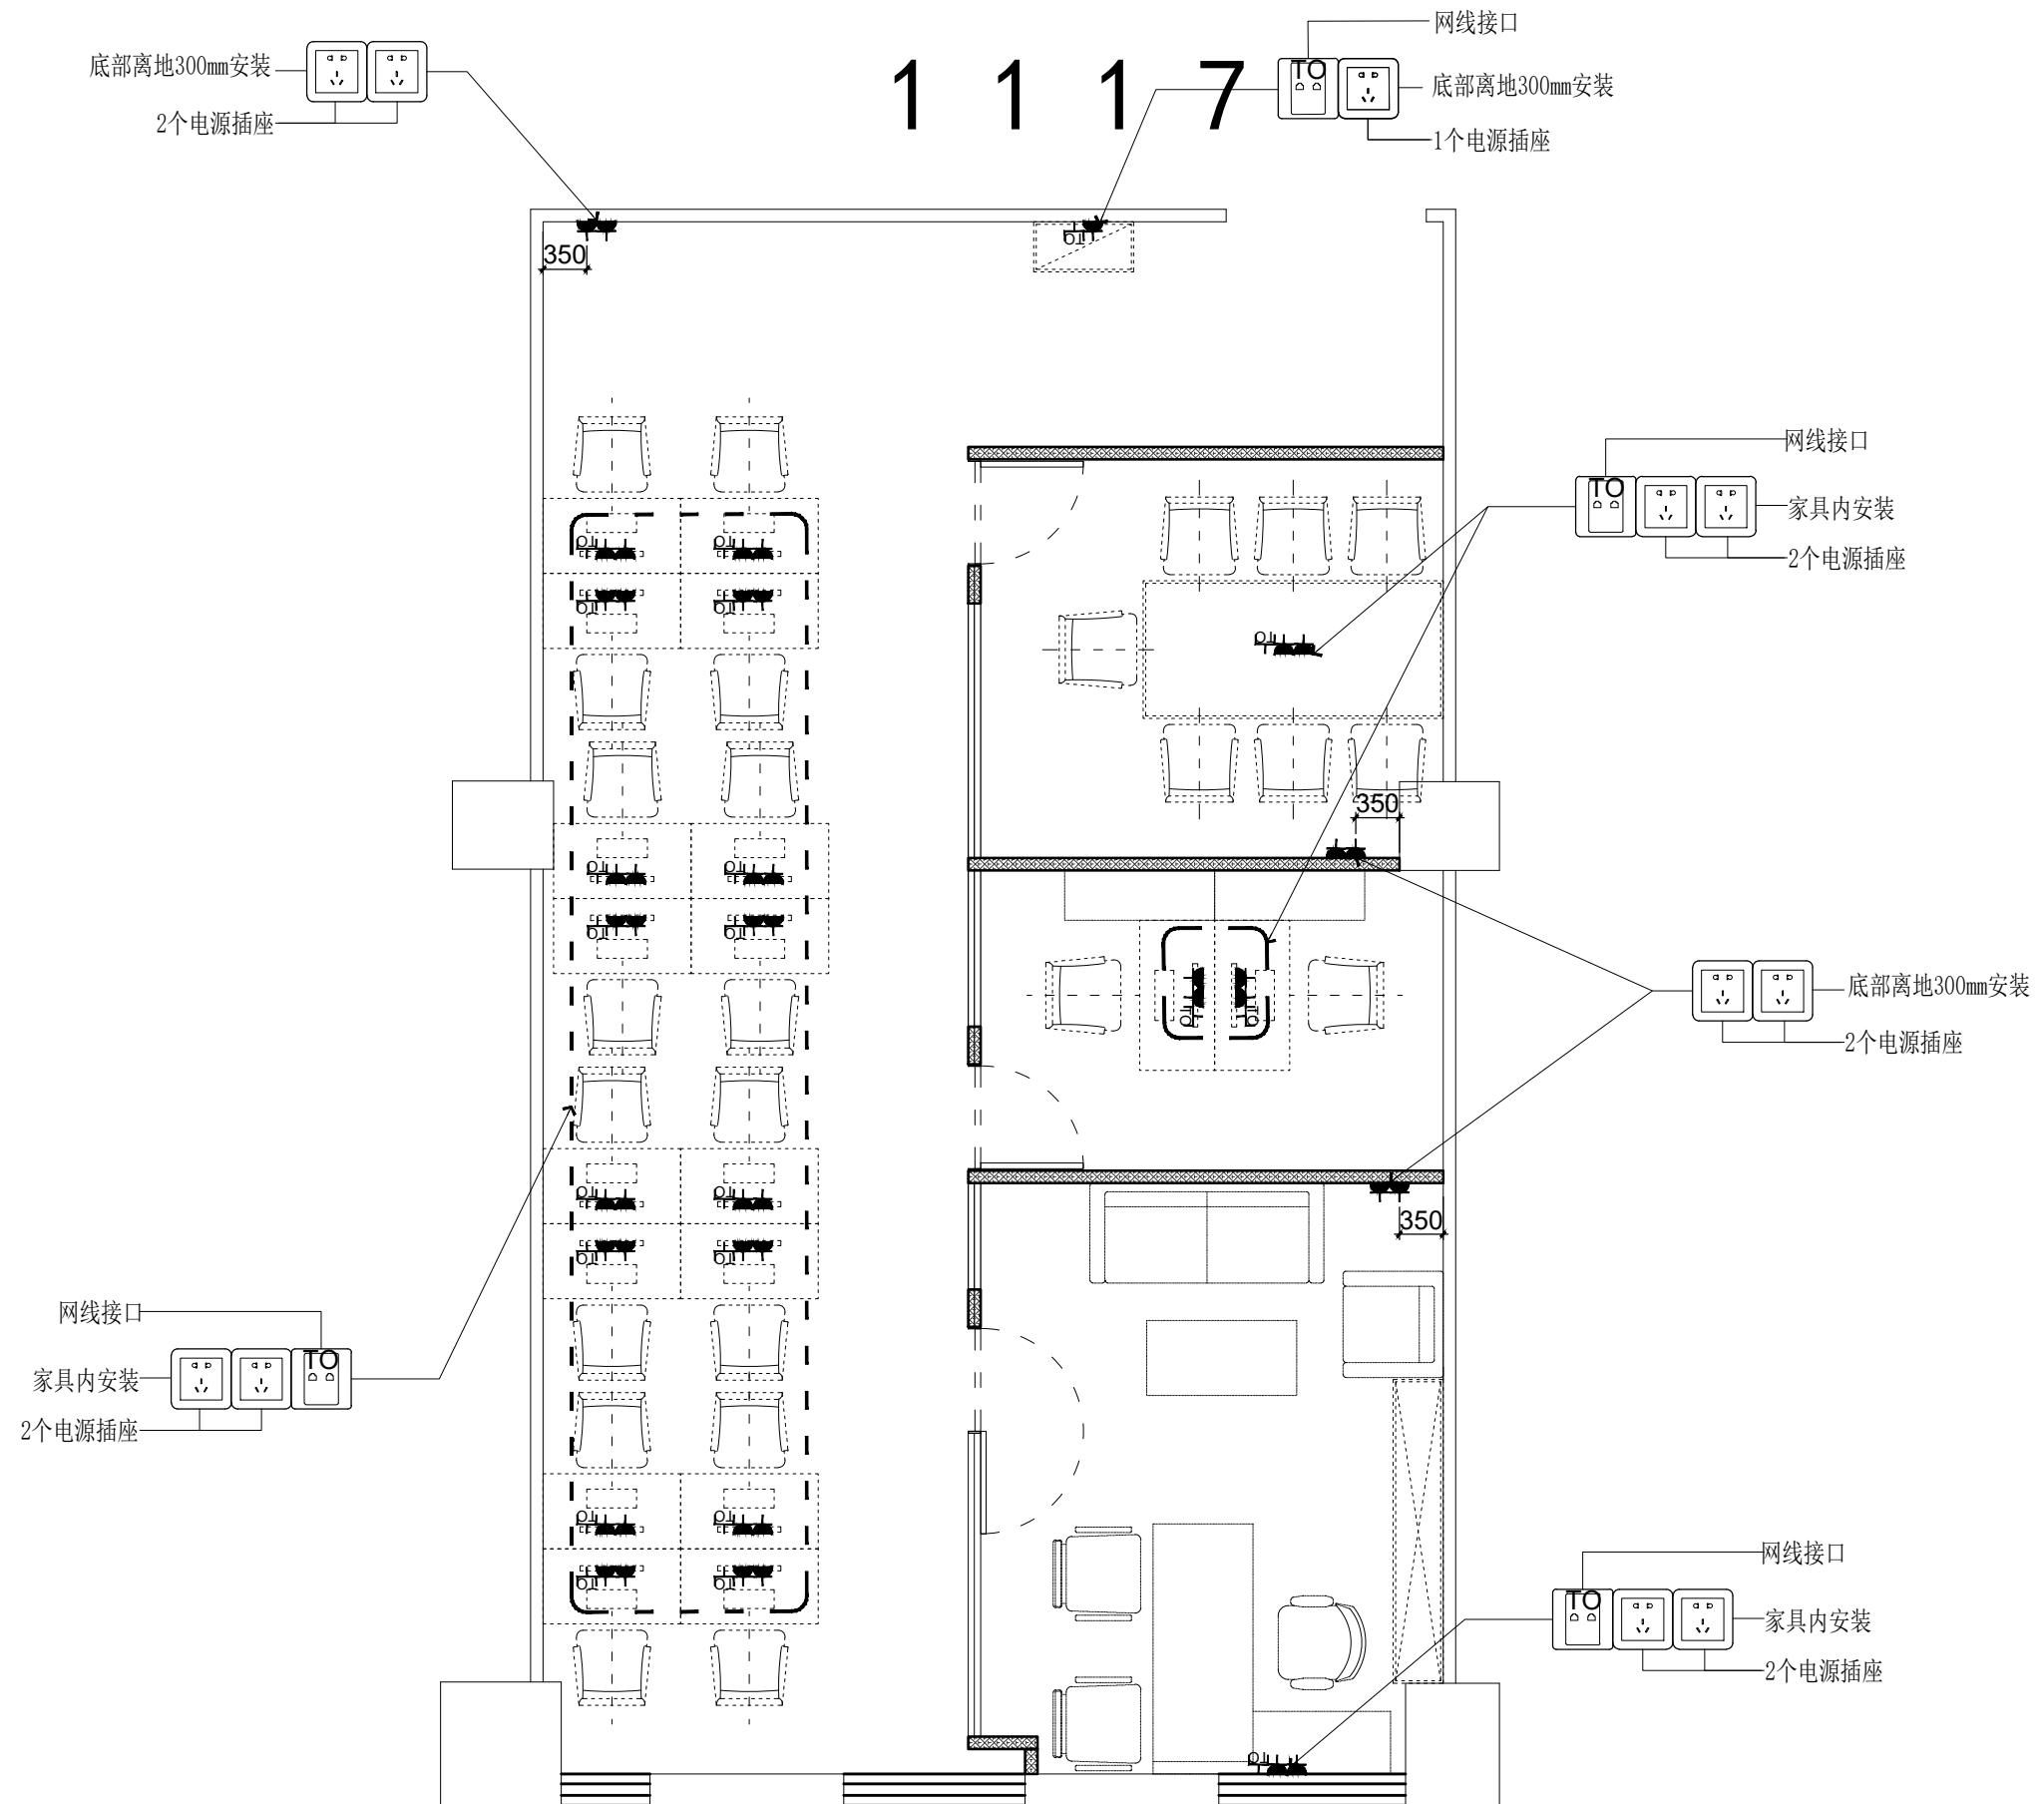



东朔集团
东朔设计部

闵行区申昆路1899号C座8楼
39 9996 <http://www.shdsjt.cn>

ers 合作设计

建设单位

超级办公室

中国。上海

1117

1117

图名	
N 代表 REPRESENTATIVE	
P ERVISOR	
师 DESIGN DIRECTOR	
人 PROJECT MANAGER	
SIGNED BY	
BY VIEWED BY	
ECT	电气 ELECTRICAL
MECH	暖通 HVAC
DW	工艺 CRAFT

本图纸版权归本公司所有，未经本公司同意，不得复印。

该图应与说明、工地状况、建筑结构设计图及有关图纸协调使用，发现任何差异请通知设计者。

该图度数以图中所注尺寸为准，若需现场校对，请用铅笔划明，图中所有尺寸均为毫米单位。

山图专用草，图纸无双。

--	--

摘要 日期

Brief Description Date

施工图 日期 2023 / 1

DATE 2023 / 图号

NO. FF - 01

No. 页码

[View all posts](#) | [View all categories](#)