




东朔 超级办公室

虹桥展汇 205办公室 施工图纸

中国 上海

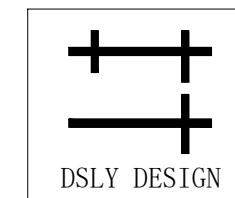

东朔集团
东朔设计部

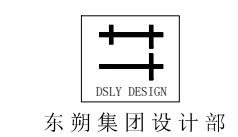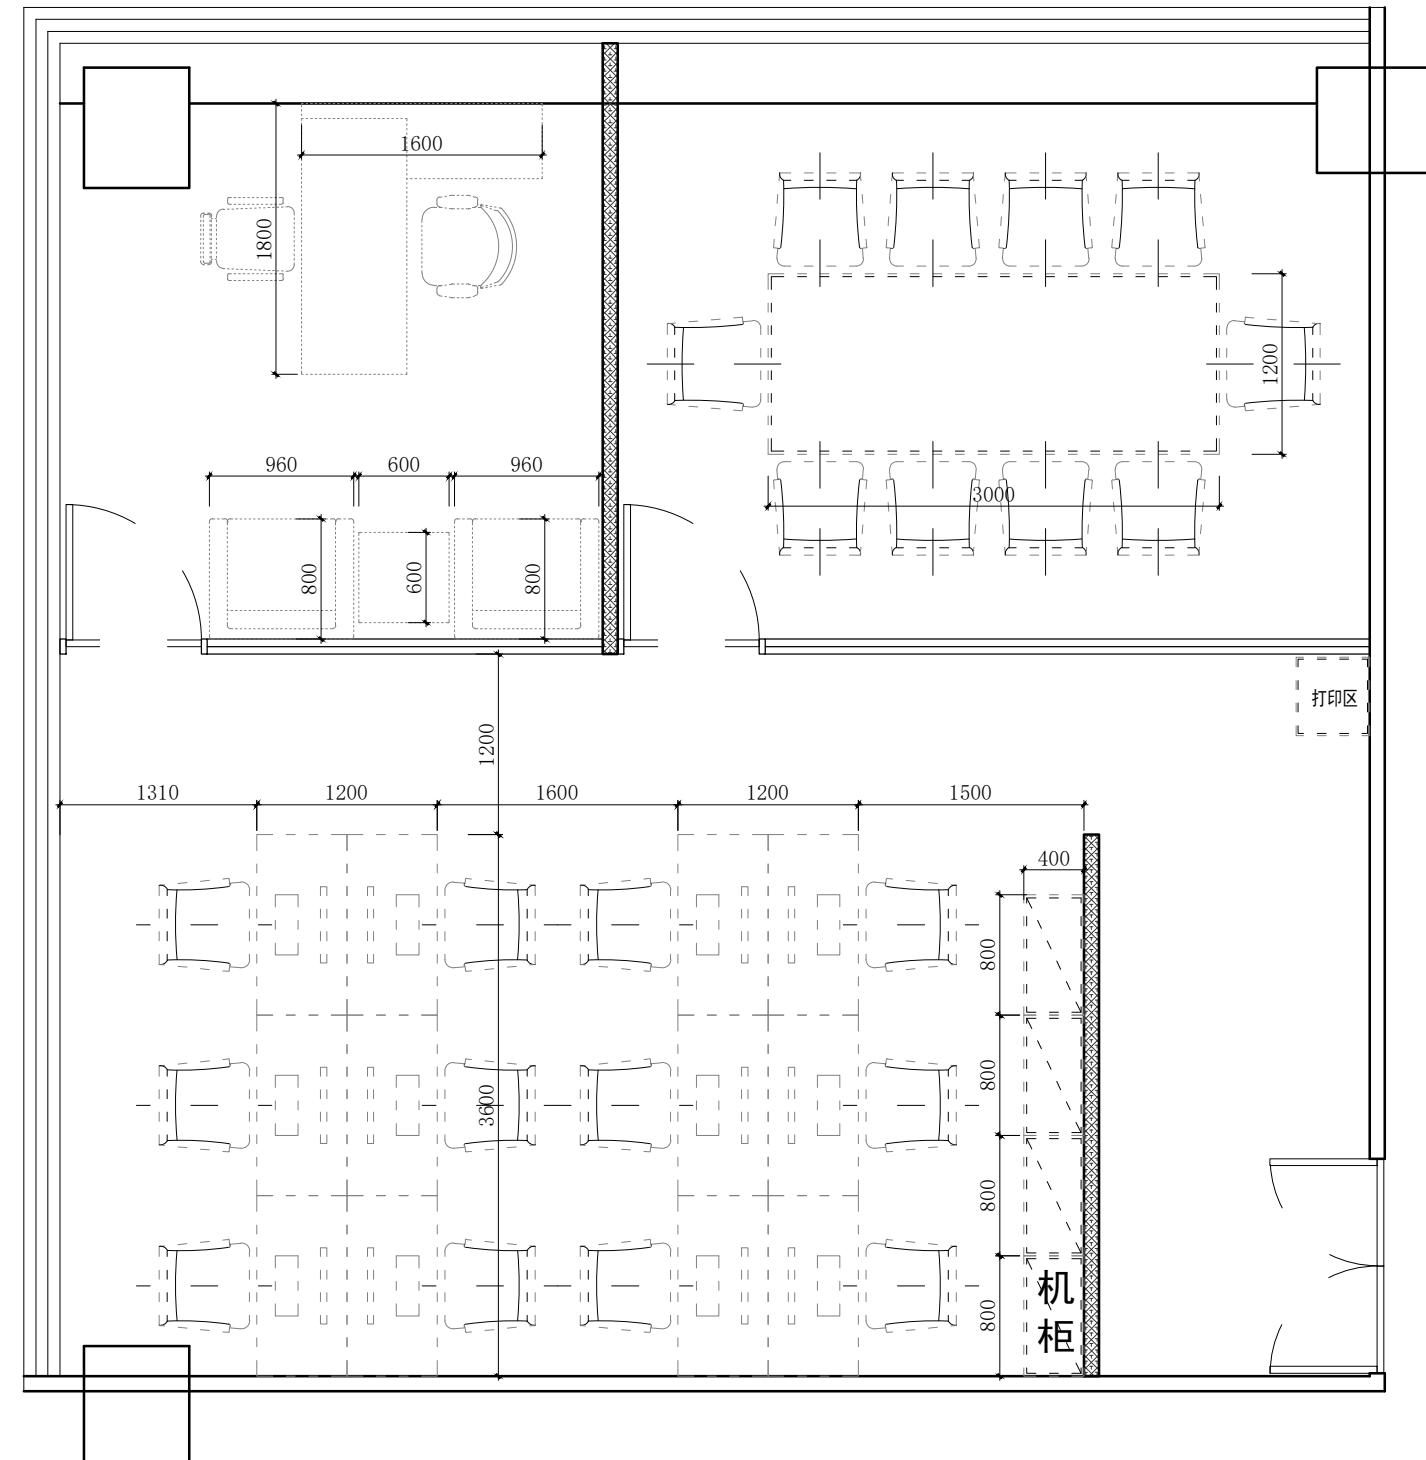

东朔集团设计部

上海市闵行区盛坤路1899号C座8楼
4th floor, no.288, xinsong road, Shanghai
Tel:400-189 9996 http://www.shdsjt.cn

Partners 合作设计

Client 建设单位



虹桥汇 超级办公室

中国·上海

虹桥汇
205办公室
家具尺寸定位图

DRAWING TITLE 图名
会签 SIGN
建设单位代表 REPRESENTATIVE
监理 SUPERVISOR
主任设计师 DESIGN DIRECTOR
项目负责人 PROJECT MANAGER
设计 DESIGNED BY
制图 DRAWN BY
审核 REVIEWED BY
建筑 ARCHITECT **电气** ELECTRICAL
结构 STRUCTURE **暖通** HVAC
给排水 PLUMBING **工艺** CRAFT
备注 Notes
1. 本设计图纸版权归本公司所有，未经本公司
书面同意，不得复印。
2. 本图纸应与说明、工地状况、建筑结构设计
图及有关图纸协调使用，发现任何差异请立
即通知设计者。
3. 切勿量度图纸，应以图中所注尺寸为准，最
终尺寸需在现场校对准确。
4. 除特别注明外，图中所有尺寸均为毫米单位。
5. 未尽图出专用章，图纸无效。

修改 Revision No. **比例** Scale 1:65 @ A
摘要 Brief Description **日期** Date
专业 PROFESSION **装饰** DECORATION **施工图** DRAWING
阶段 STAGE **施工图** DRAWING DATE 2021/1
SHEET No. F F 02 **图号** 3
PAGE No. 1 **页码** 1

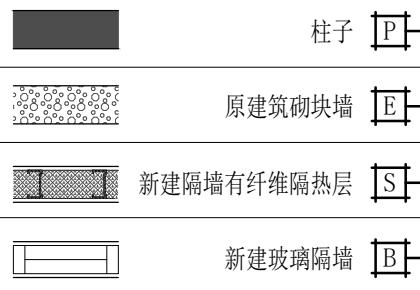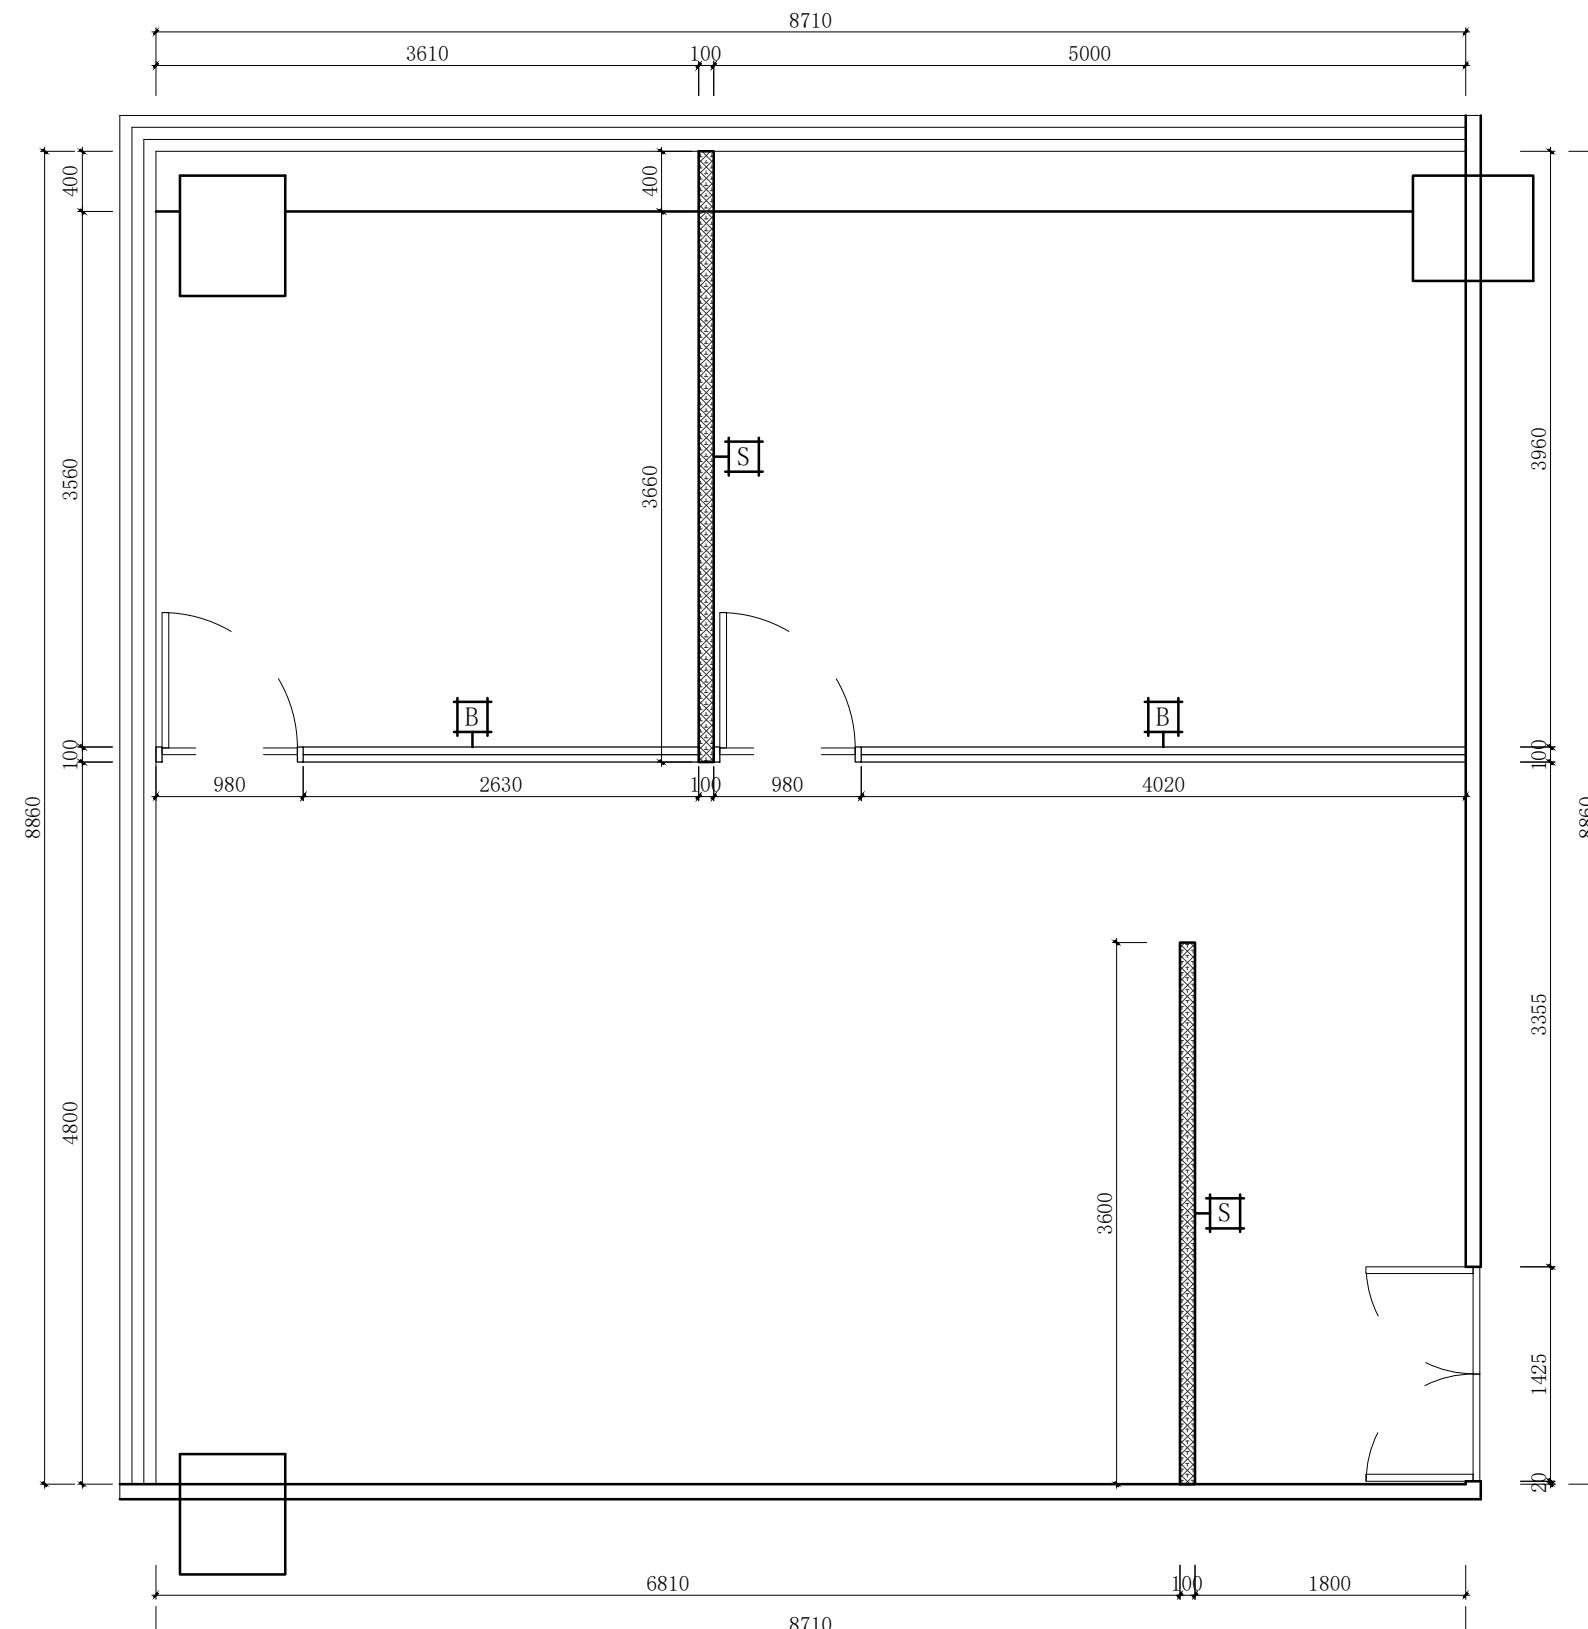

上海市闵行区盛坤路1899号C座8楼
4th floor, no. 288, xinsong road, Shanghai
Tel:400-189 9996 <http://www.shdsjt.cn>

东朔集团设计部

上海市闵行区盛坤路1899号C座8楼
4th floor, no. 288, xinsong road, Shanghai
Tel:400-189 9996 <http://www.shdsjt.cn>

Partners

www.english-test.net

Client 建设单位

建议单位

超級辦公室

上海中國

虹桥展汇 205办公室 墙体尺寸图

DRAWING TITLE		图名
会签 SIGN		
建设单位代表 REPRESENTATIVE		
监 督 SUPERVISOR		
主任设计师 DESIGN DIRECTOR		
项目负责人 PROJECT MANAGER		
设计 DESIGNED BY		
制图 DRAWN BY		
审核 REVIEWED BY		
建筑结构 ARCHITECTURE		
电气 ELECTRICITY		
结构 STRUCTURE		
暖通 HVAC		
给排水 WATER SUPPLY AND DRAINAGE		
工艺 CRAFT		
备注 Notes		
1. 本设计图版权归本公司所有, 未经本公司书面同意, 不得复印。		
2. 本图册应与说明、工地状况、建筑结构设计图及有关图纸协调使用, 发现任何差异请向设计者询问。		
3. 制图者应按图示尺寸为准, 终尺尺寸在施工现场校对准确。		
4. 图中所注尺寸均为毫米, 除另有注明外, 图中所注尺寸均为毫米。		

修改 Rev. No.		摘要 Brief Description	
专业 PROF.		比例 SCALE 1 : 6 5 @	
阶段 STAGE		施工图 DRAWING DATE 2021 / 1	
SHEET No.		图号 No. F F 0 3	
PAGE No.		页码 Page No. 1	

A B C D E F G H

1 © COPYRIGHT BY WENGE ALL RIGHTS RESERVED.

2

3

4

5

6

7

A3

A

B

C



D

E

F

G

H

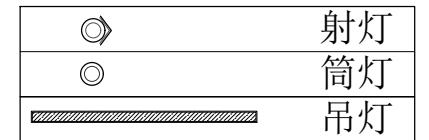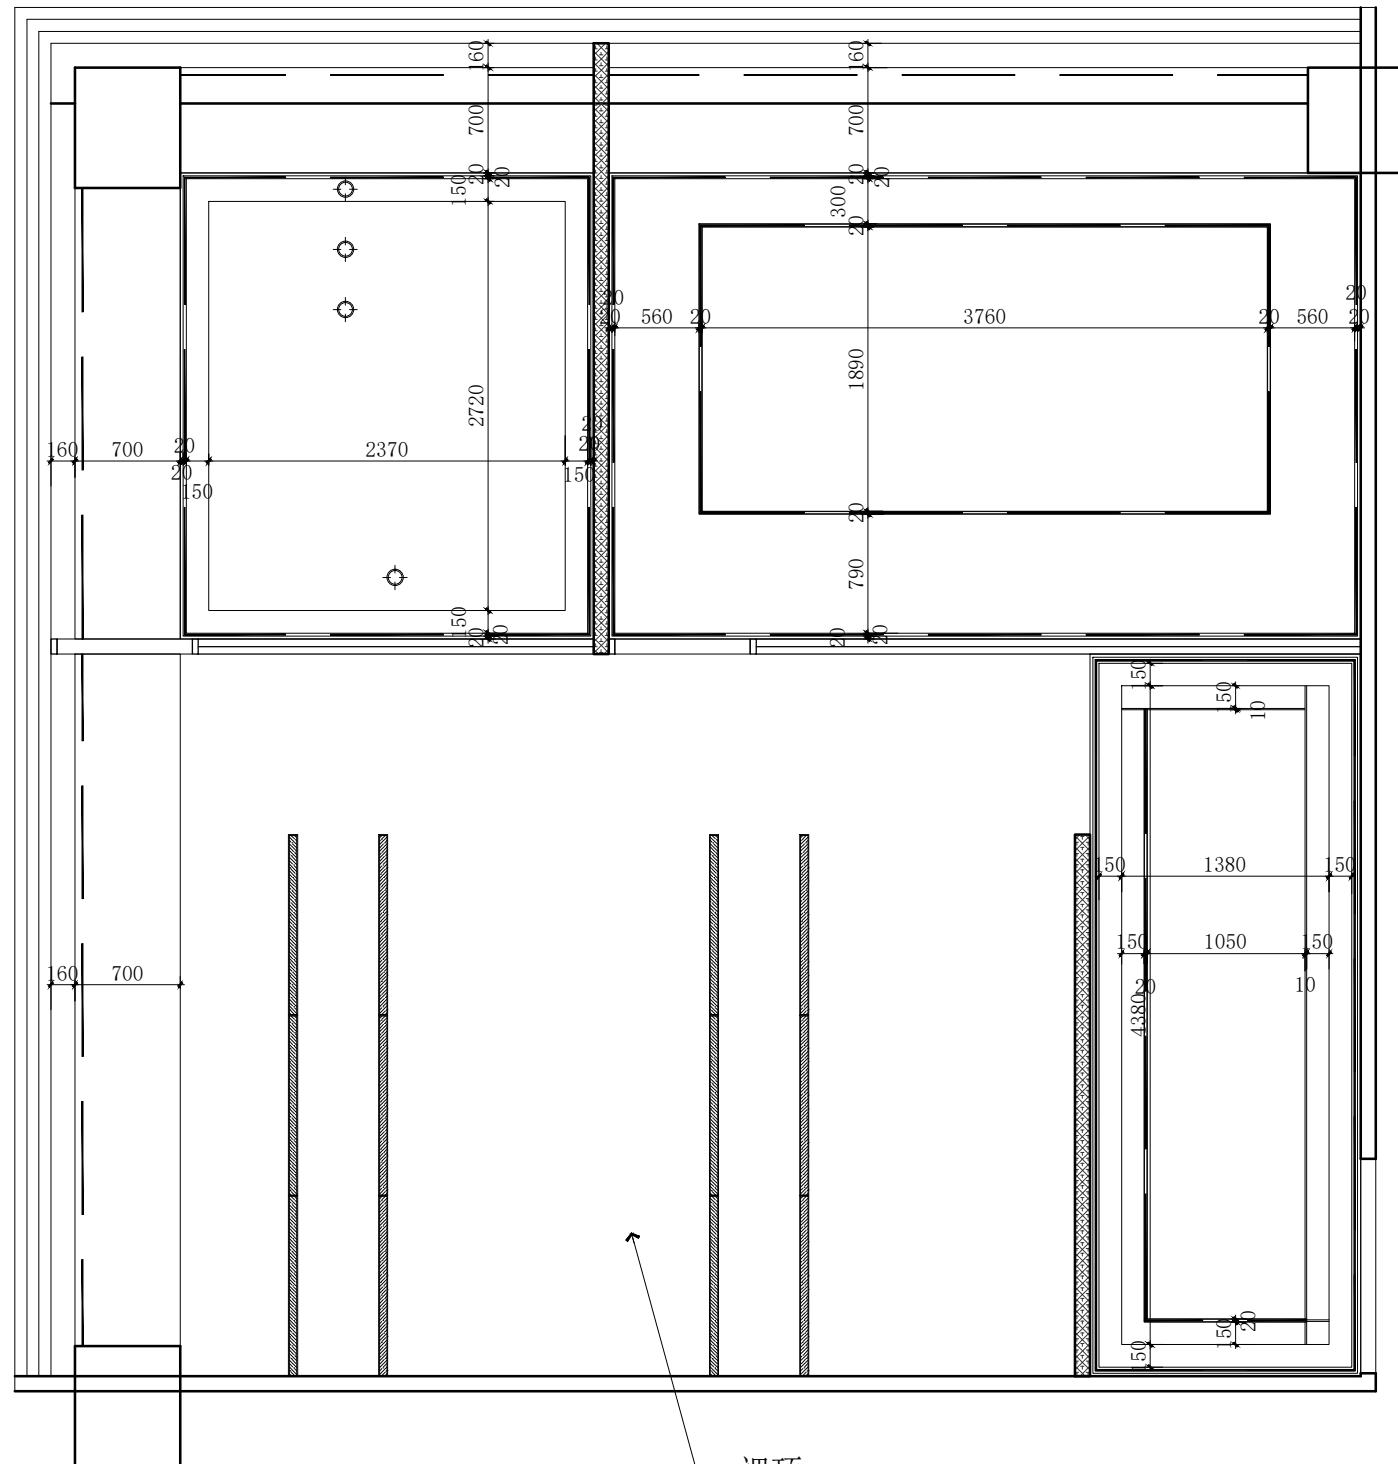

东朔集团设计部

上海市闵行区盛坤路1899号C座8楼
4th floor, no.288, xinsong road, Shanghai
Tel:400-189 9996 http://www.shdsjt.cn

Partners 合作设计

Client 建设单位

东朔 超级办公室

中国。上海

虹桥展汇
205办公室

天花布置图

DRAWING TITLE 图名
会签 SIGN
建设单位代表 REPRESENTATIVE
监理 SUPERVISOR
主任设计师 DESIGN DIRECTOR
项目负责人 PROJECT MANAGER
设计 DESIGNED BY
制图 DRAWN BY
审核 REVIEWED BY

建筑 ARCHITECT	电气 ELECTRICAL
结构 STRUCTURE	暖通 HVAC
给排水 WATER	工艺 CRAFT

备注 Notes
1. 本设计图纸版权归本公司所有，未经本公司
书面同意，不得复印。
2. 本图纸应与说明、工地状况、建筑结构设计
图及有关图纸协调使用，发现任何差异请立
即通知设计者。
3. 切勿量度图纸，应以图中所注尺寸为准，最
终尺寸需在现场校对准确。
4. 除特别注明外，图中所有尺寸均为毫米单位
5. 未尽出图专用章，图纸无效。

修改 Rev. No.	摘要 Brief Description	日期 Date
专业 PROF.	装饰 DECORATION	比例 SCALE 1:65 @ A
阶段 STAGE	施工图 DRAWING	日期 DATE 2021/1
SHEET No. F F 04		图号
PAGE No. 1		页码

A B C D E F G H

1 © COPYRIGHT BY WENGE ALL RIGHTS RESERVED.

2

3

4

5

6

7

A3

A

B

C



D

E

F

G

H

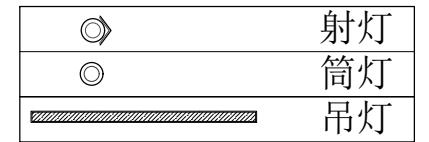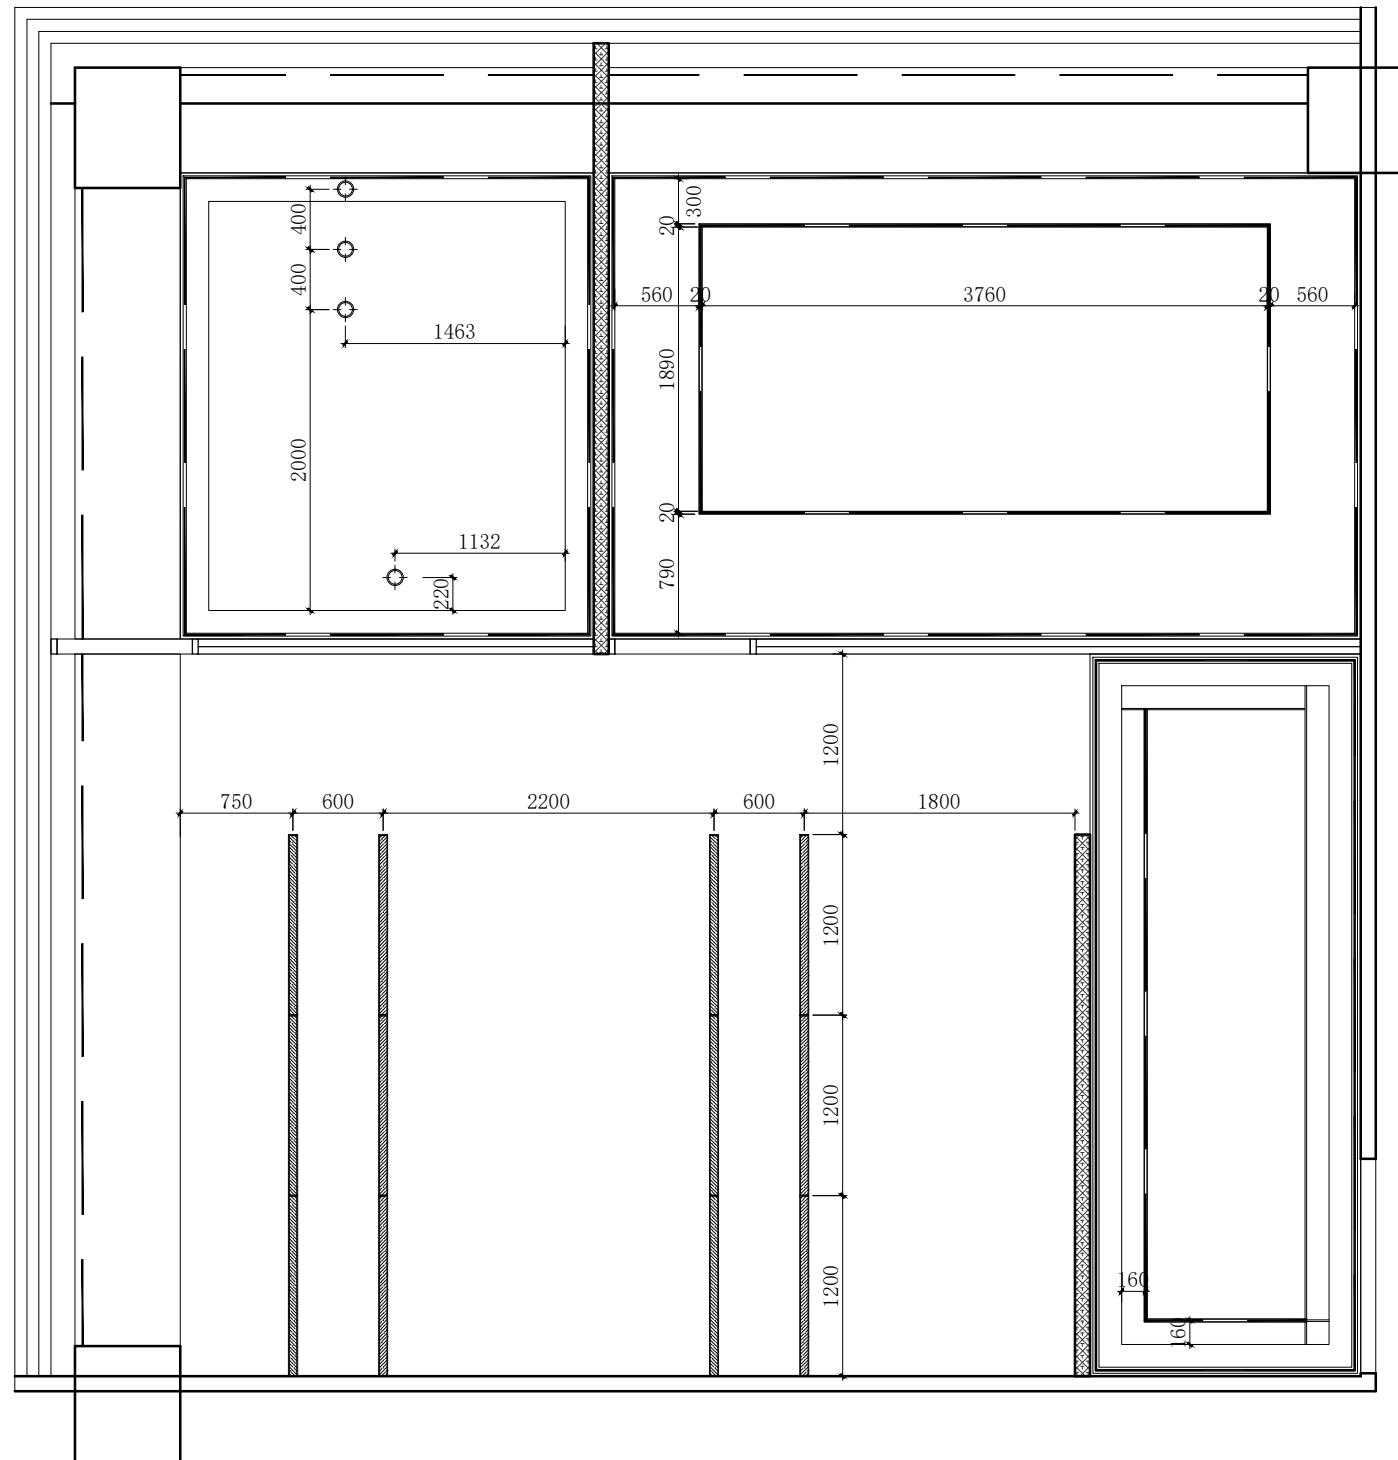

东朔集团设计部

上海市闵行区盛坤路1899号C座8楼
4th floor, no.288, xinsong road, Shanghai
Tel:400-189 9996 http://www.shdsjt.cn

Partners 合作设计

Client 建设单位

东朔 超级办公室

中国。上海

虹桥展汇
205办公室
灯具尺寸定位图

DRAWING TITLE 图名

会签 SIGN

建设单位代表 REPRESENTATIVE

监 理 SUPERVISOR

主任设计师 DESIGN DIRECTOR

项目负责人 PROJECT MANAGER

设计 DESIGNED BY

制图 DRAWN BY

审核 REVIEWED BY

建筑 ARCHITECT 电气 ELECTRICAL

结构 STRUCTURE 暖通 HVAC

给排水 DWB 工艺 CRAFT

备注 Notes

1. 本设计图纸版权归本公司所有，未经本公司

书面同意，不得复印。

2. 本图纸应与说明、工地状况、建筑结构设计

图及有关图纸协调使用，发现任何差异请立

即通知设计者。


3. 切勿量度图纸，应以图中所注尺寸为准，最

终尺寸需在现场校对准确。

4. 除特别注明外，图中所有尺寸均为毫米单

位。

5. 未签出图专用章，图纸无效。

 

修改 Rev. No.

比例 Scale

摘要 Brief Description

日期 Date

专业 PROF.

装饰 DECORATION

比例 SCALE 1:65 @ A

阶段 STAGE 施工图

日期 DATE 2021/1

图号 SHEET No.

F F 05

页码 PAGE No.

05

