


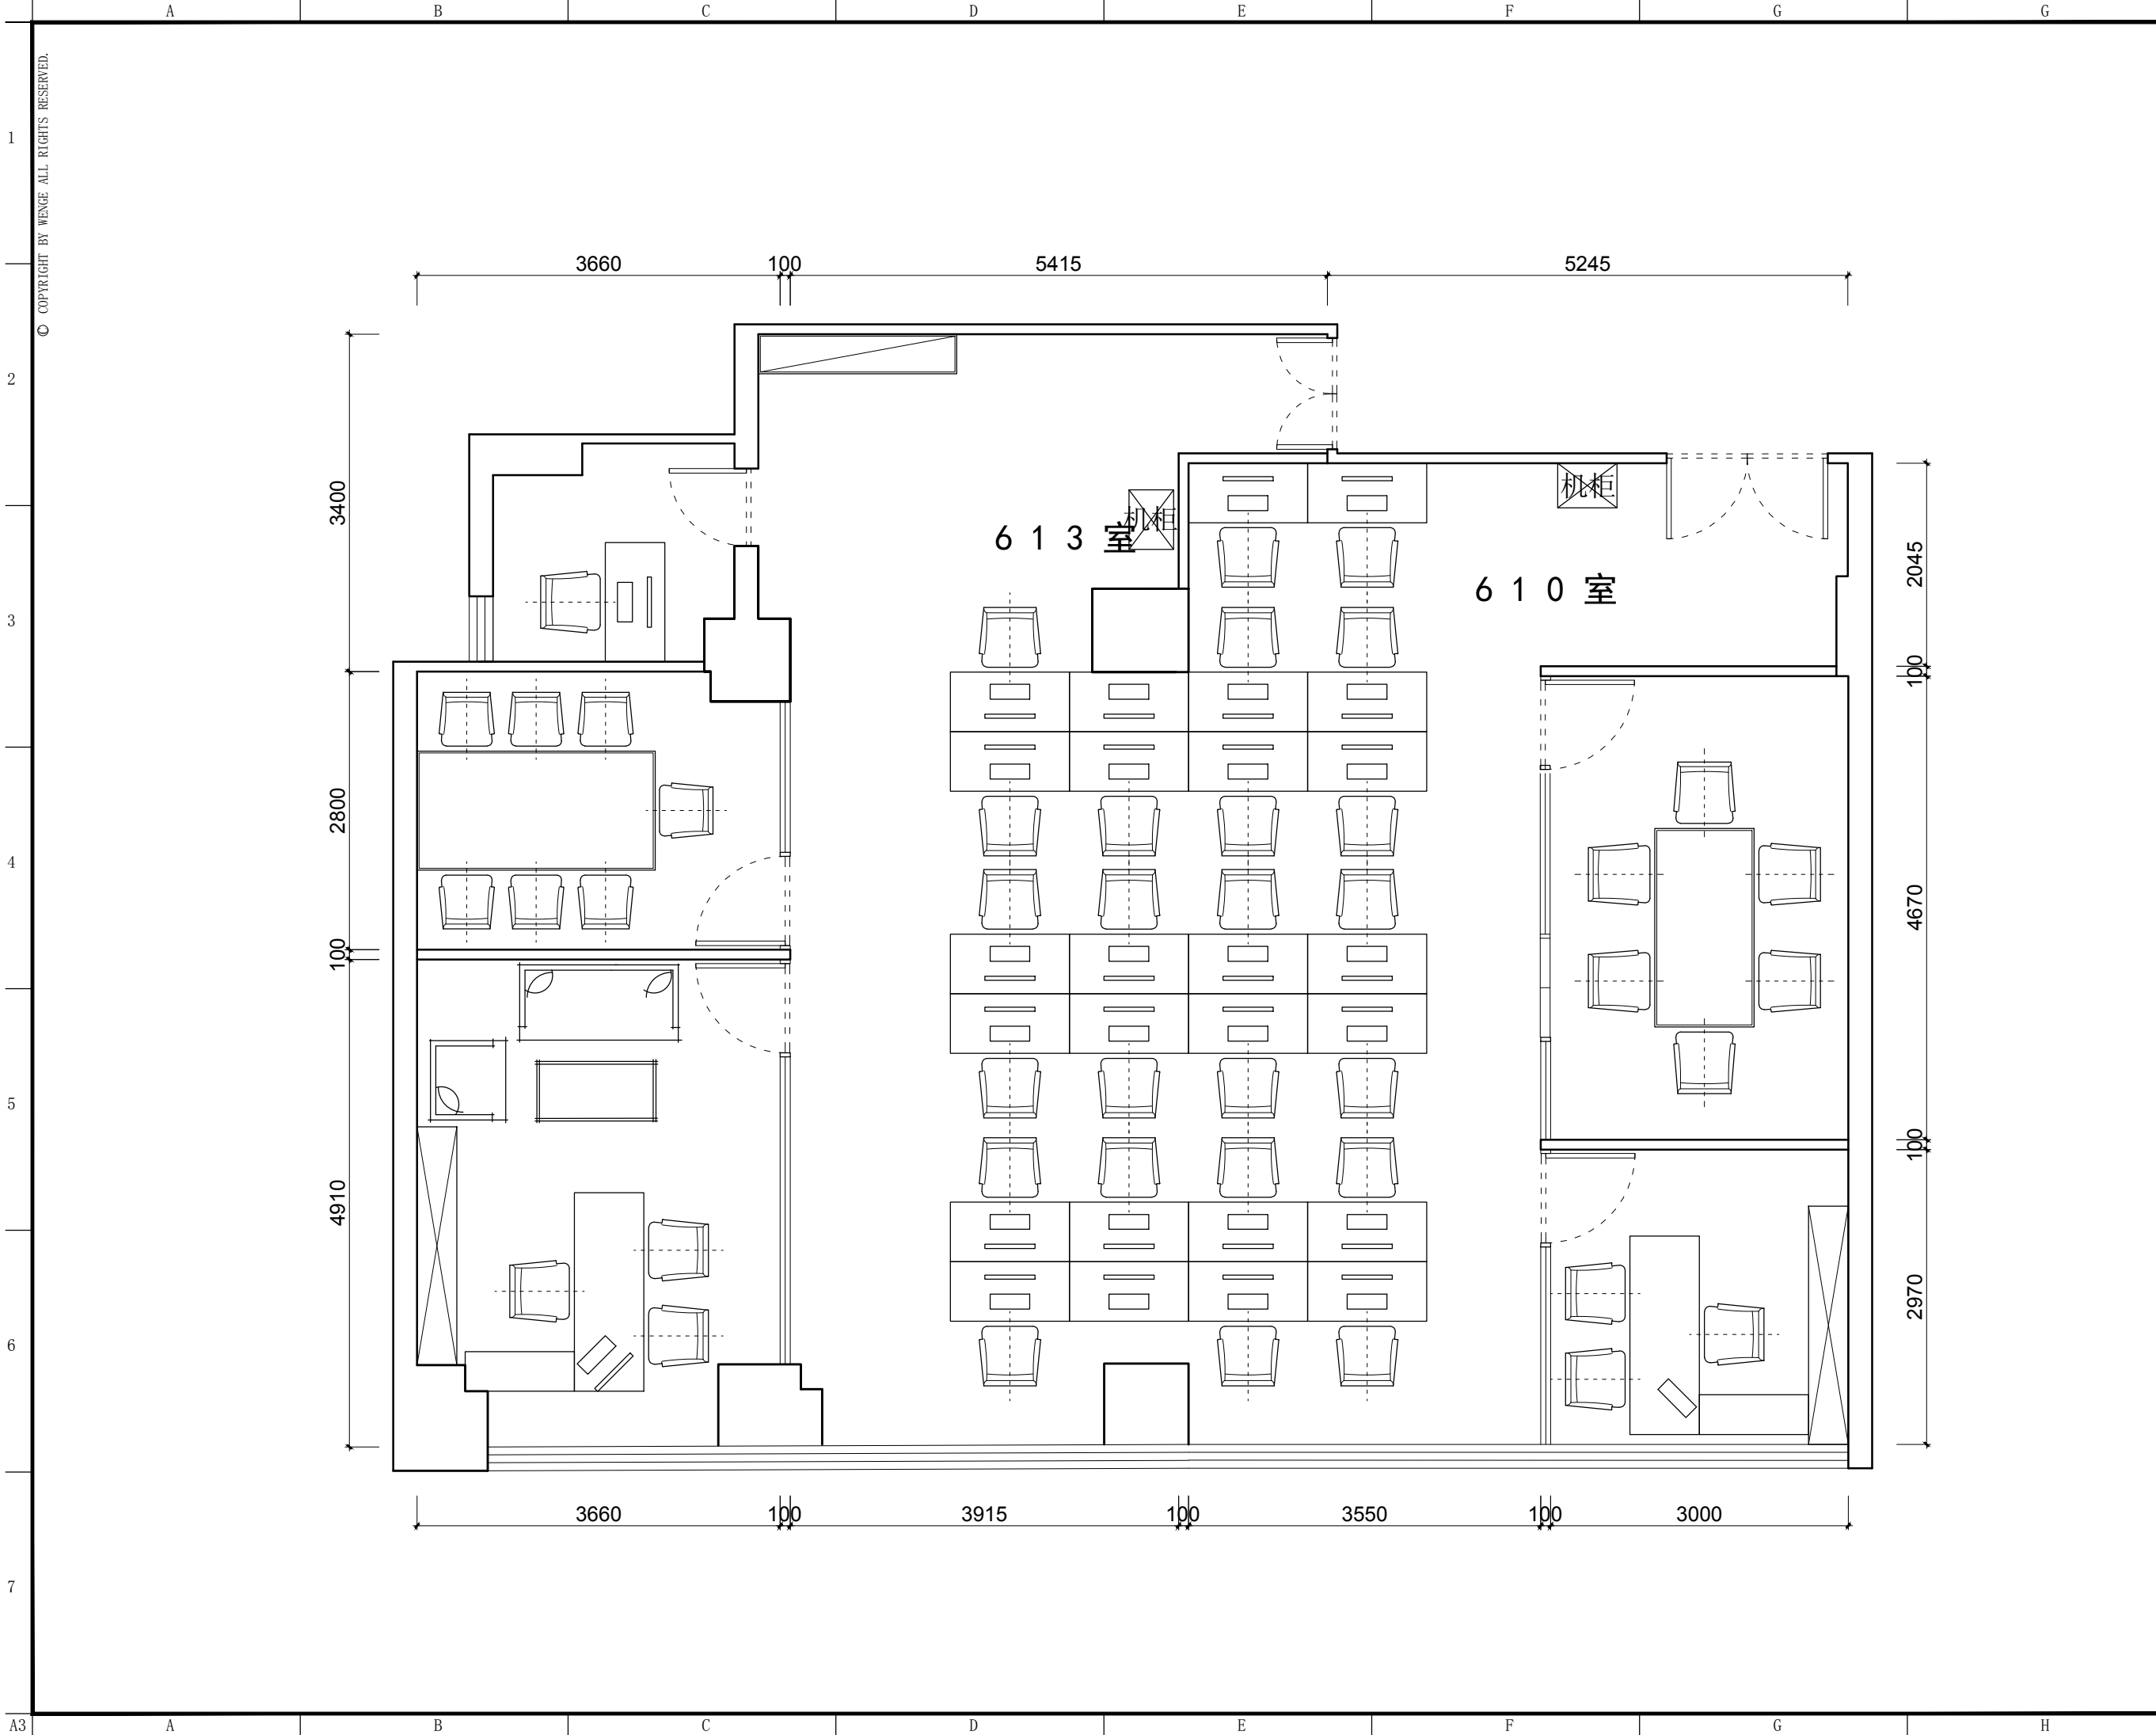

东朔集团设计部

上海市闵行区申昆路1899号C座8楼

Tel:400-189 9996 http://www.shdsjt.cn

Partners

合作设计

Client

建设单位

东朔 超级办公室

中国。上海

华一610613

家具平面布置图

DRAWING TITLE 图名

|        |                 |
|--------|-----------------|
| 会签     | SIGN            |
| 建设单位代表 | REPRESENTATIVE  |
| 监 理    | SUPERVISOR      |
| 主任设计师  | DESIGN DIRECTOR |
| 项目负责人  | PROJECT MANAGER |
| 设 计    | DESIGNED BY     |
| 制 图    | DRAWN BY        |
| 审 核    | CHECKED BY      |
| 建筑     | ARCHITECT       |
| 结构     | STRUCTURE       |
| 给排水    | ABDW            |
| 电气     | ELECTRIT        |
| 暖通     | HVAC            |
| IT 艺   | CRAFT           |

备注:Notes  
1. 本设计图纸版权归本公司所有, 未经本公司书面同意, 不得复印。  
2. 本图纸应与说明, 工地状况, 建筑结构施工图及有类图纸协调使用, 发现任何差异请立即通知设计者。  
3. 切勿量度图纸, 应以图中所注尺寸为准, 最终尺寸需在现场校对准确。  
4. 除特别注明外, 图中所有尺寸均为毫米单位。  
5. 未画出图专用章, 图纸无效。

|          |                   |      |
|----------|-------------------|------|
| 修改       | 摘要                | 日期   |
| Rev. No. | Brief Description | Date |

|       |       |    |                 |
|-------|-------|----|-----------------|
| 专业    | 装饰    | 比例 | 1 : 6 0 @ A 3   |
| PROF. | SCALE |    |                 |
| 阶段    | 施工图   | 日期 | 2 0 2 2 / 0 2 / |
| STAGE | DATE  |    |                 |

|           |    |
|-----------|----|
| SHEET No. | 图号 |
| FF - 0 1  |    |
| PAGE No.  | 页码 |