



大众


611

家具平面布置图

东朔 超级办公室


中国。上海

DRAWING TITLE		图名
会签	SIGN	建筑代表
建设单位	REPRESENTATIVE	电气
监 理	SUPERVISOR	暖通
主任设计师	DESIGN DIRECTOR	HVAC
项目负责人	PROJECT MANAGER	工艺
设计	DESIGNED BY	CRAFT
制图	DRAWN BY	
审核	REVIEVED BY	
建筑	ARCHITECT	电气
结构	STRUCTURE	暖通
给排水	PLUMBING	HVAC
备注 Notes		
1. 本设计图纸版权归本公司所有，未经本公司书面同意，不得复印。		
2. 本图纸应与说明、工地状况、建筑结构设计图及有关图纸协调使用，发现任何差异请立即通知设计者。		
3. 切勿量度图纸，应以图中所注尺寸为准，最终尺寸需在现场校对准确。		
4. 除特别注明外，图中所有尺寸均为毫米单位。		
5. 未尽事宜用图章，图纸无效。		
修改	BRIEF DESCRIPTION	日期
Rev. No.	Date	
专业	装饰	比例
PROF.	DECORATION	SCALE 1:80 @ A
阶段	施工图	日期
STAGE	DATE	2023/7
SHEET No.		图号
F F - 01		
PAGE No.		页码
9		

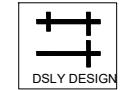东朔集团
东朔设计部上海市闵行区申昆路1899号C座8楼
Tel:400-189 9996 http://www.shdsjt.cn

Partners 合作设计

Client 建设单位

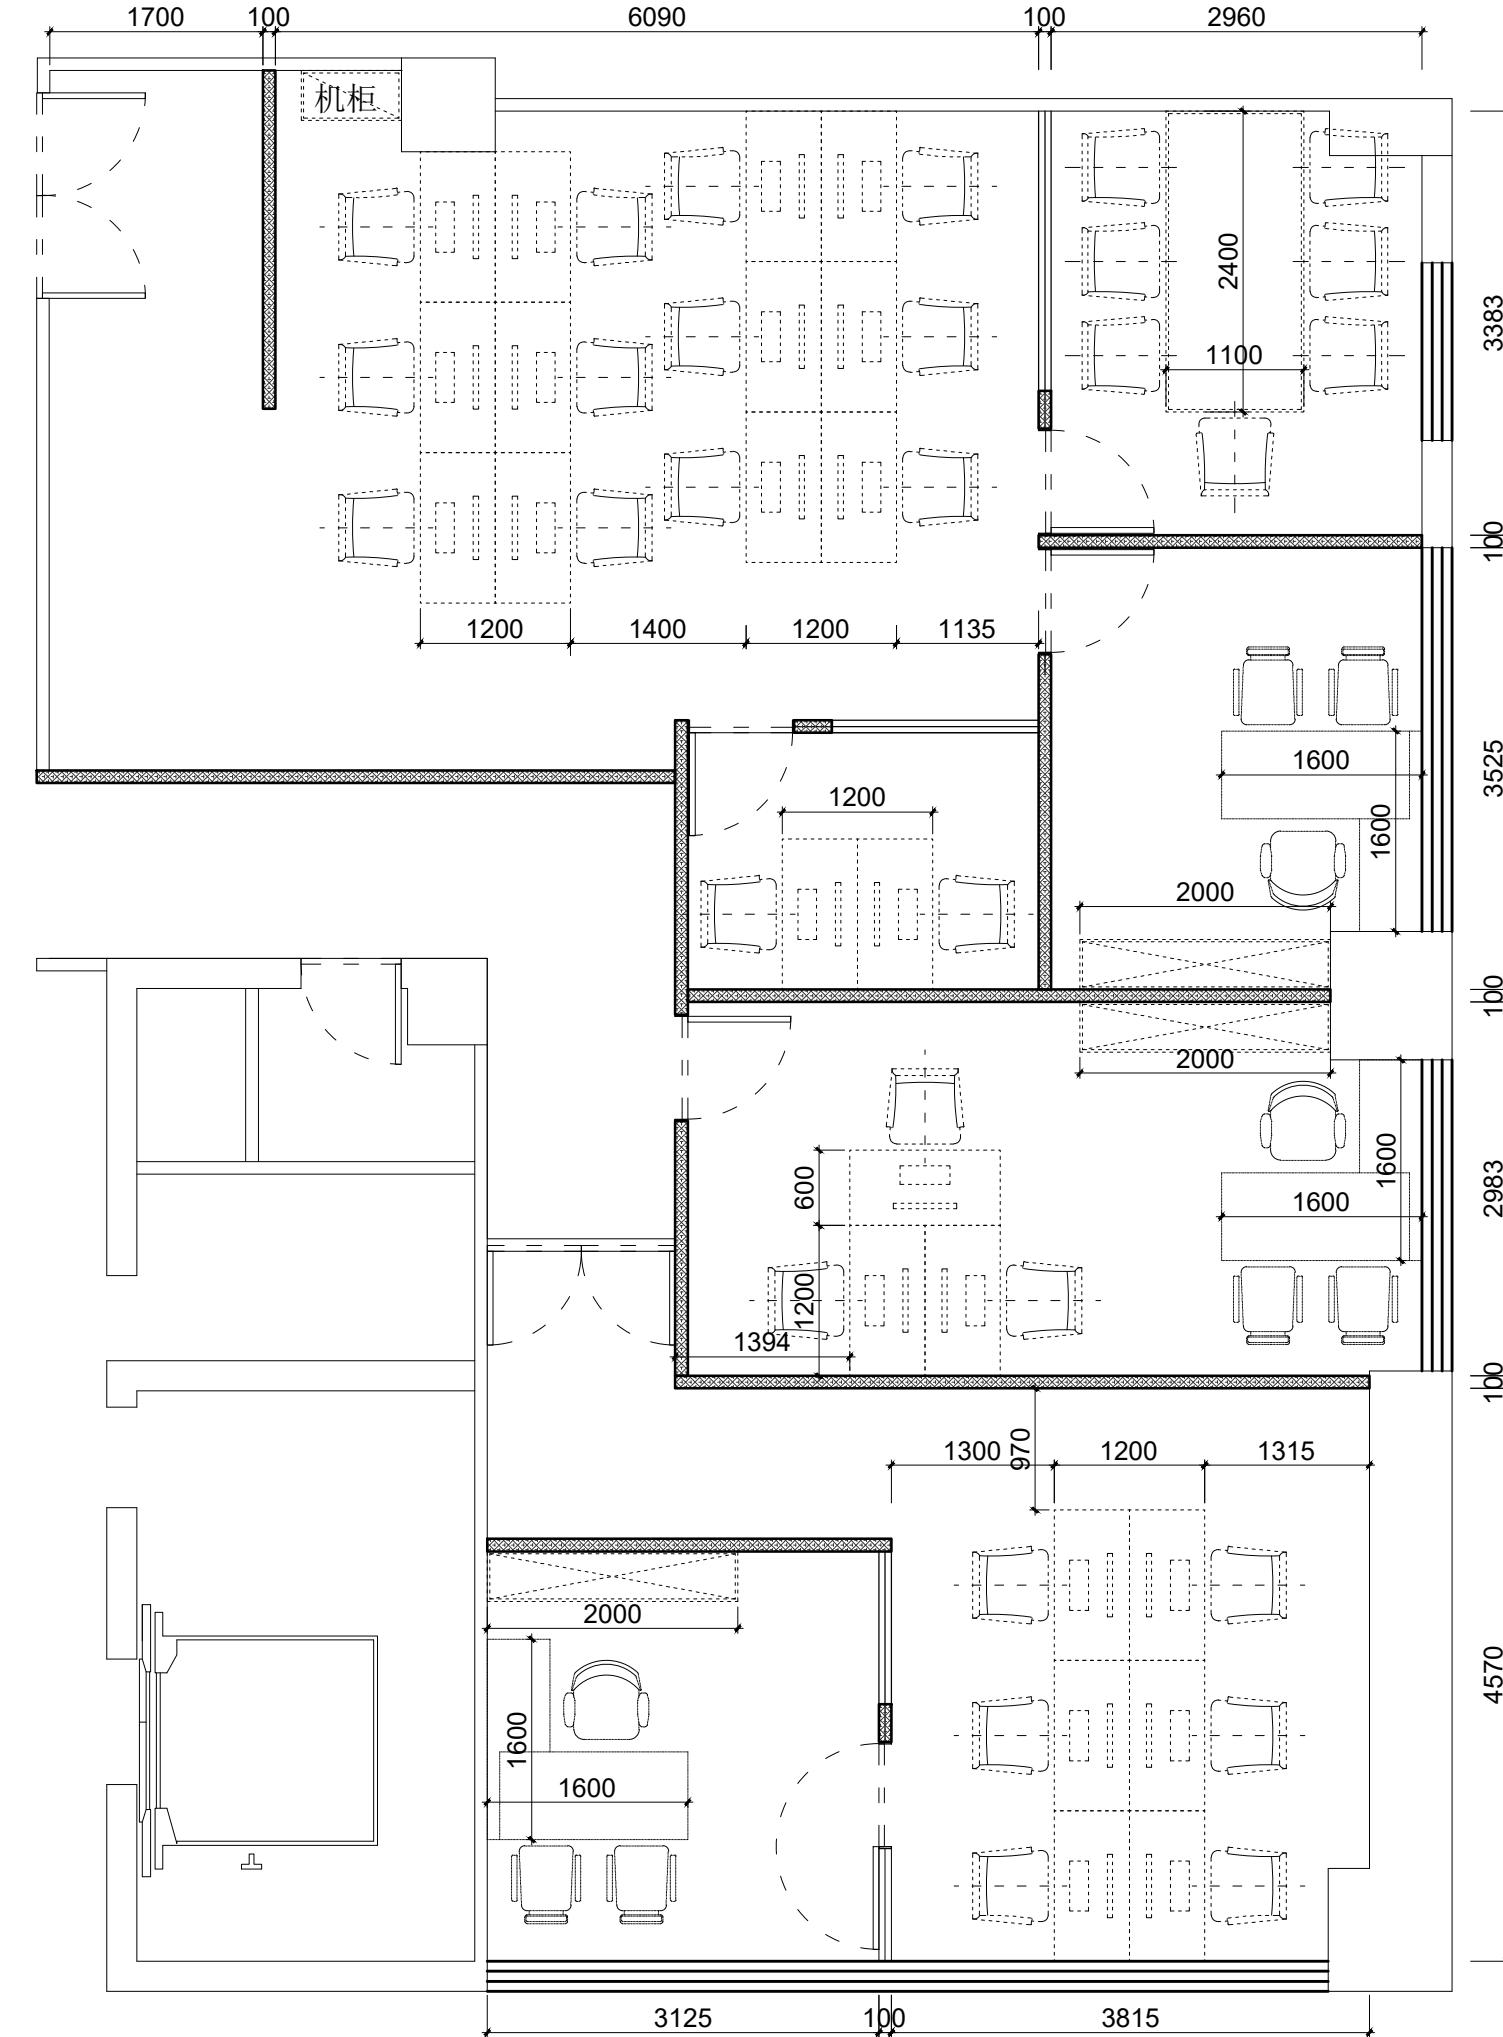

The logo consists of a black square containing two parallel horizontal bars with small crossbars at their ends, resembling a stylized 'H' or a pair of tweezers. Below the square, the words "DSLY DESIGN" are written in a bold, black, sans-serif font.

东朔集团
东朔设计部

闵行区申昆路1899号C座8楼
189 9996 <http://www.shdsjt.cn>

音符设计

建设单位

东朔超级办公室

中国。上海

611


圖參考尺寸

ING TITLE		图名
GN 位代表 REPRES EN TATIVE		
SUPERVISOR		
设计 DESIGN DIRECTOR		
负责人 PROJECT MANAGER		
DESIGNED BY		
DRAWN BY		
CHECKED BY		
TYPE	电气	ELECTRICAL
CURE	暖通	HVAC
BDW	工艺	CRAFT
注：本图版权归本公司所有，未经本公司同意，不得复印。		
设计图纸应与说明、工地状况、建筑结构设计图等图纸协调使用，发现任何差异请立即通知设计者。		
设计图纸，应以图中所注尺寸为准，量需在现场校对准确。图中所有尺寸均为毫米单位，图中所有		

摘要 Brief Description	日期 Date

图号
F F - 0 1
页码

隔断单层玻璃黑胶固定

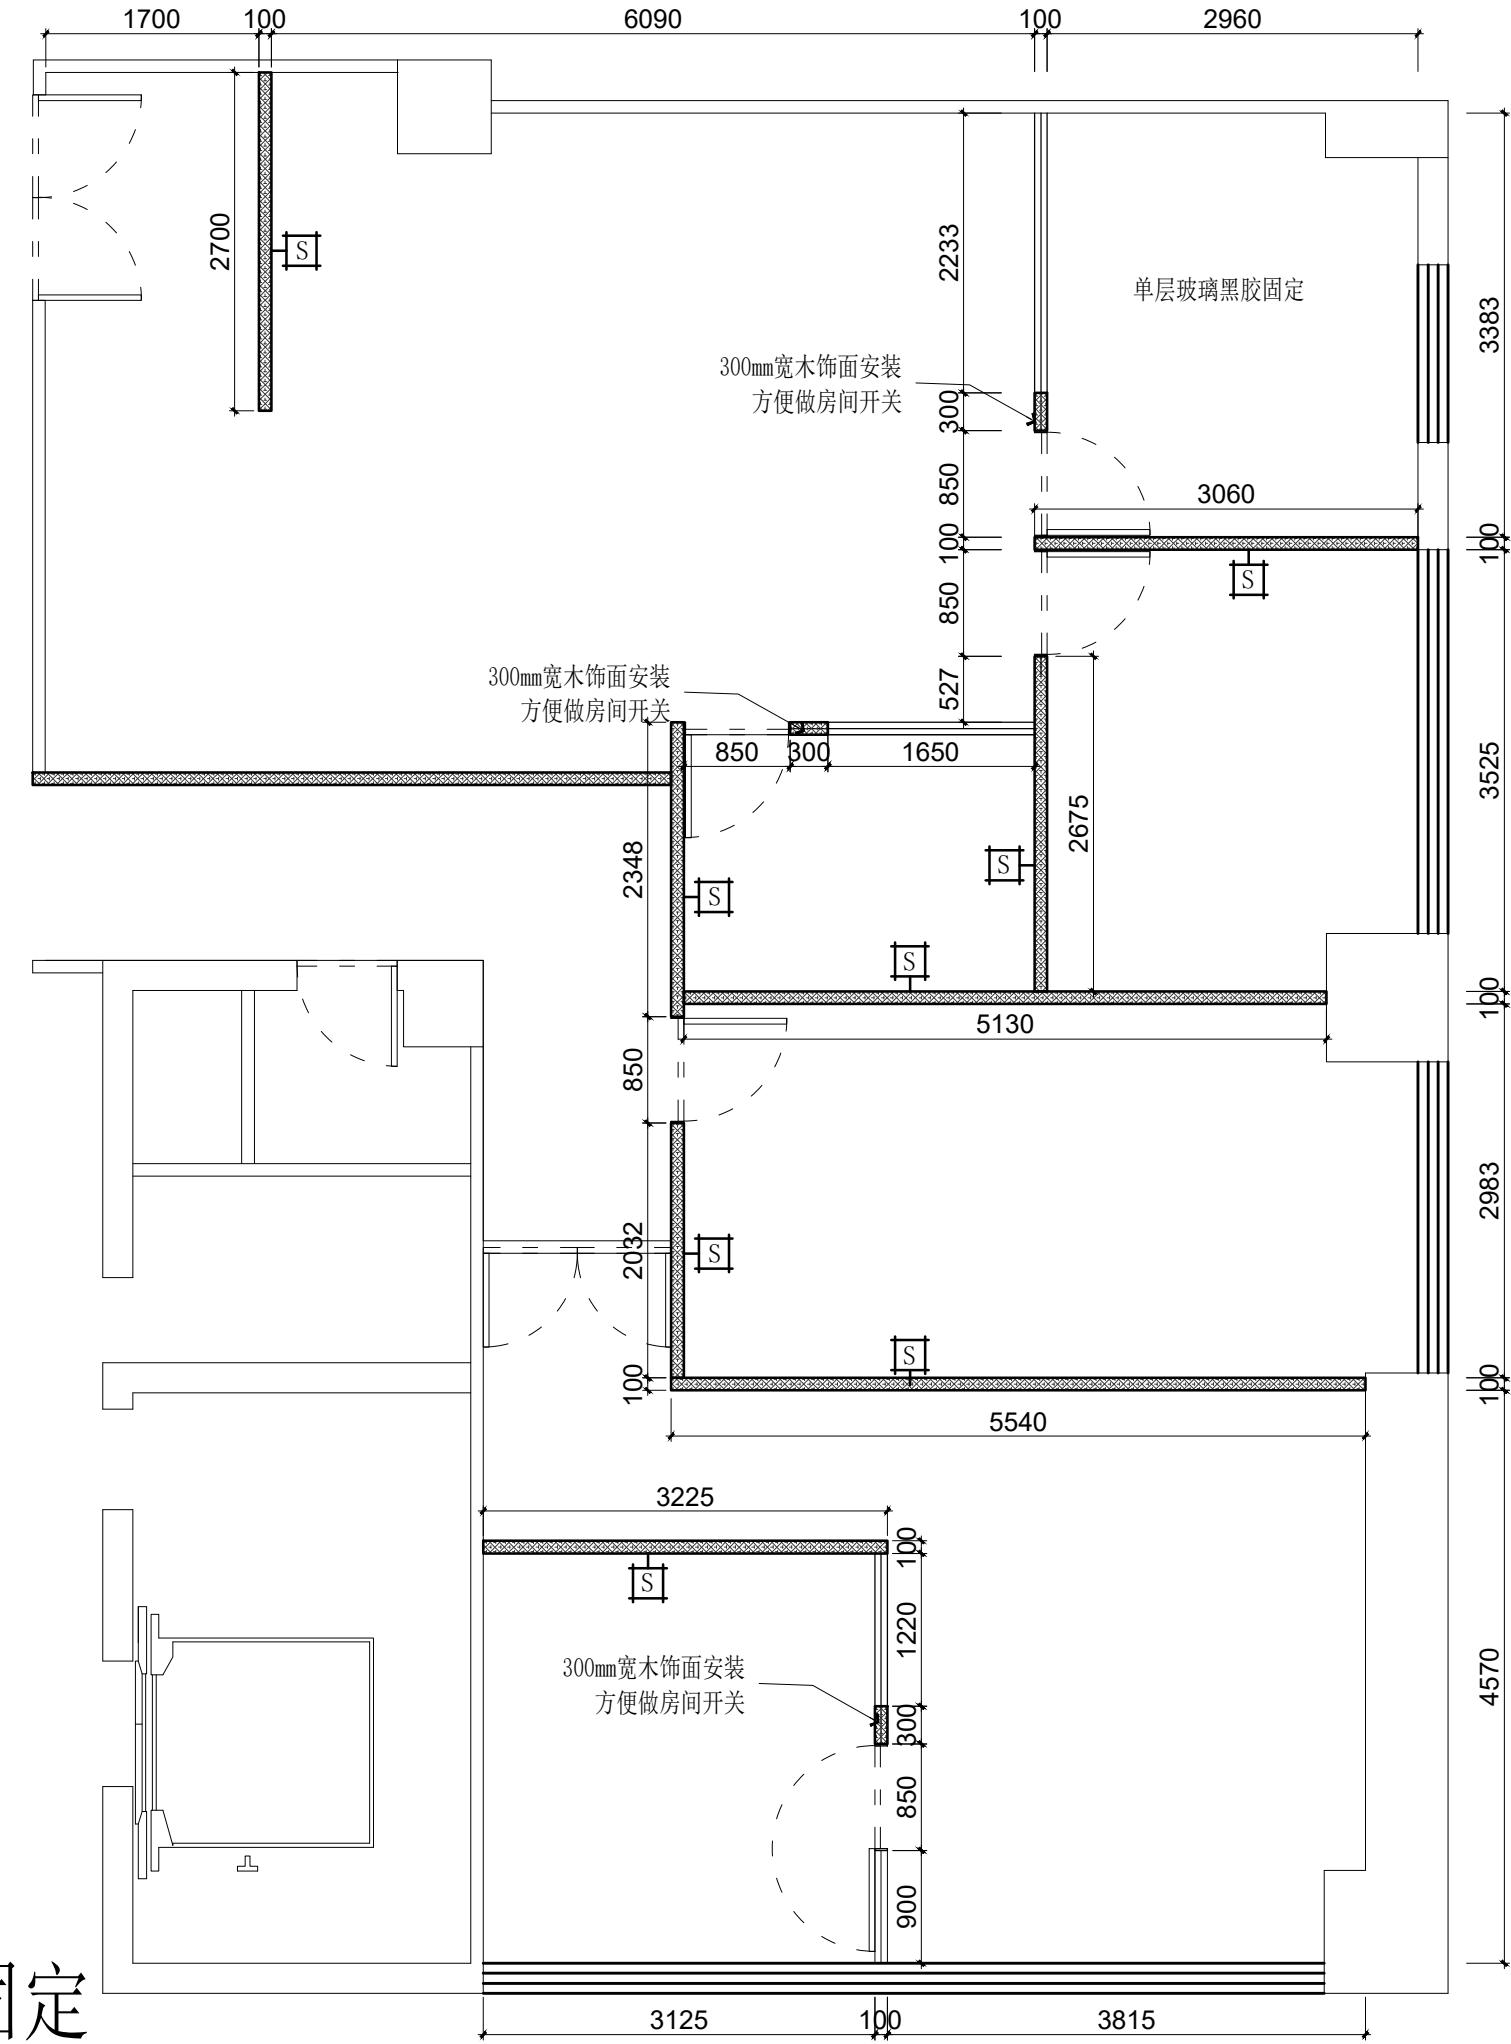

大众

611

家具尺寸参考图

东朔 超级办公室

中国。上海

DSLY DESIGN
东朔集团
东朔设计部

上海市闵行区申昆路1899号C座8楼
Tel:400-189 9996 http://www.shdsjt.cn


Partners 合作设计

Client 建设单位

DRAWING TITLE 图名
会签 SIGN
建设单位代表 REPRESENTATIVE
监理 SUPERVISOR
主任设计师 DESIGN DIRECTOR
项目负责人 PROJECT MANAGER
设计 DESIGNED BY
制图 DRAWN BY
审核 REVIEWED BY
建筑 ARCHITECT 电气 ELECTRICAL
结构 STRUCTURE 暖通 HVAC
给排水 ARROW 工艺 CRAFT

备注 Notes
1. 本设计图纸版权归本公司所有，未经本公司书面同意，不得复印。
2. 本图纸应与说明、工地状况、建筑结构设计图及有关图纸协调使用，发现任何差异请立即通知设计者。
3. 切勿量度图纸，应以图中所注尺寸为准，最终尺寸需在现场校对准确。
4. 除特别注明外，图中所有尺寸均为毫米单位。
5. 未尽事宜由专用章，图纸无效。

修改 Rev. No. 比例 Scale 1:80 @ A3
摘要 Brief Description 日期 Date
专业 PROFESSION 装饰 DECORATION 施工图 CONSTRUCTION DRAWING
阶段 STAGE 施工图 DATE 2023/7
SHEET No. F F - 01 图号
PAGE No. 页码

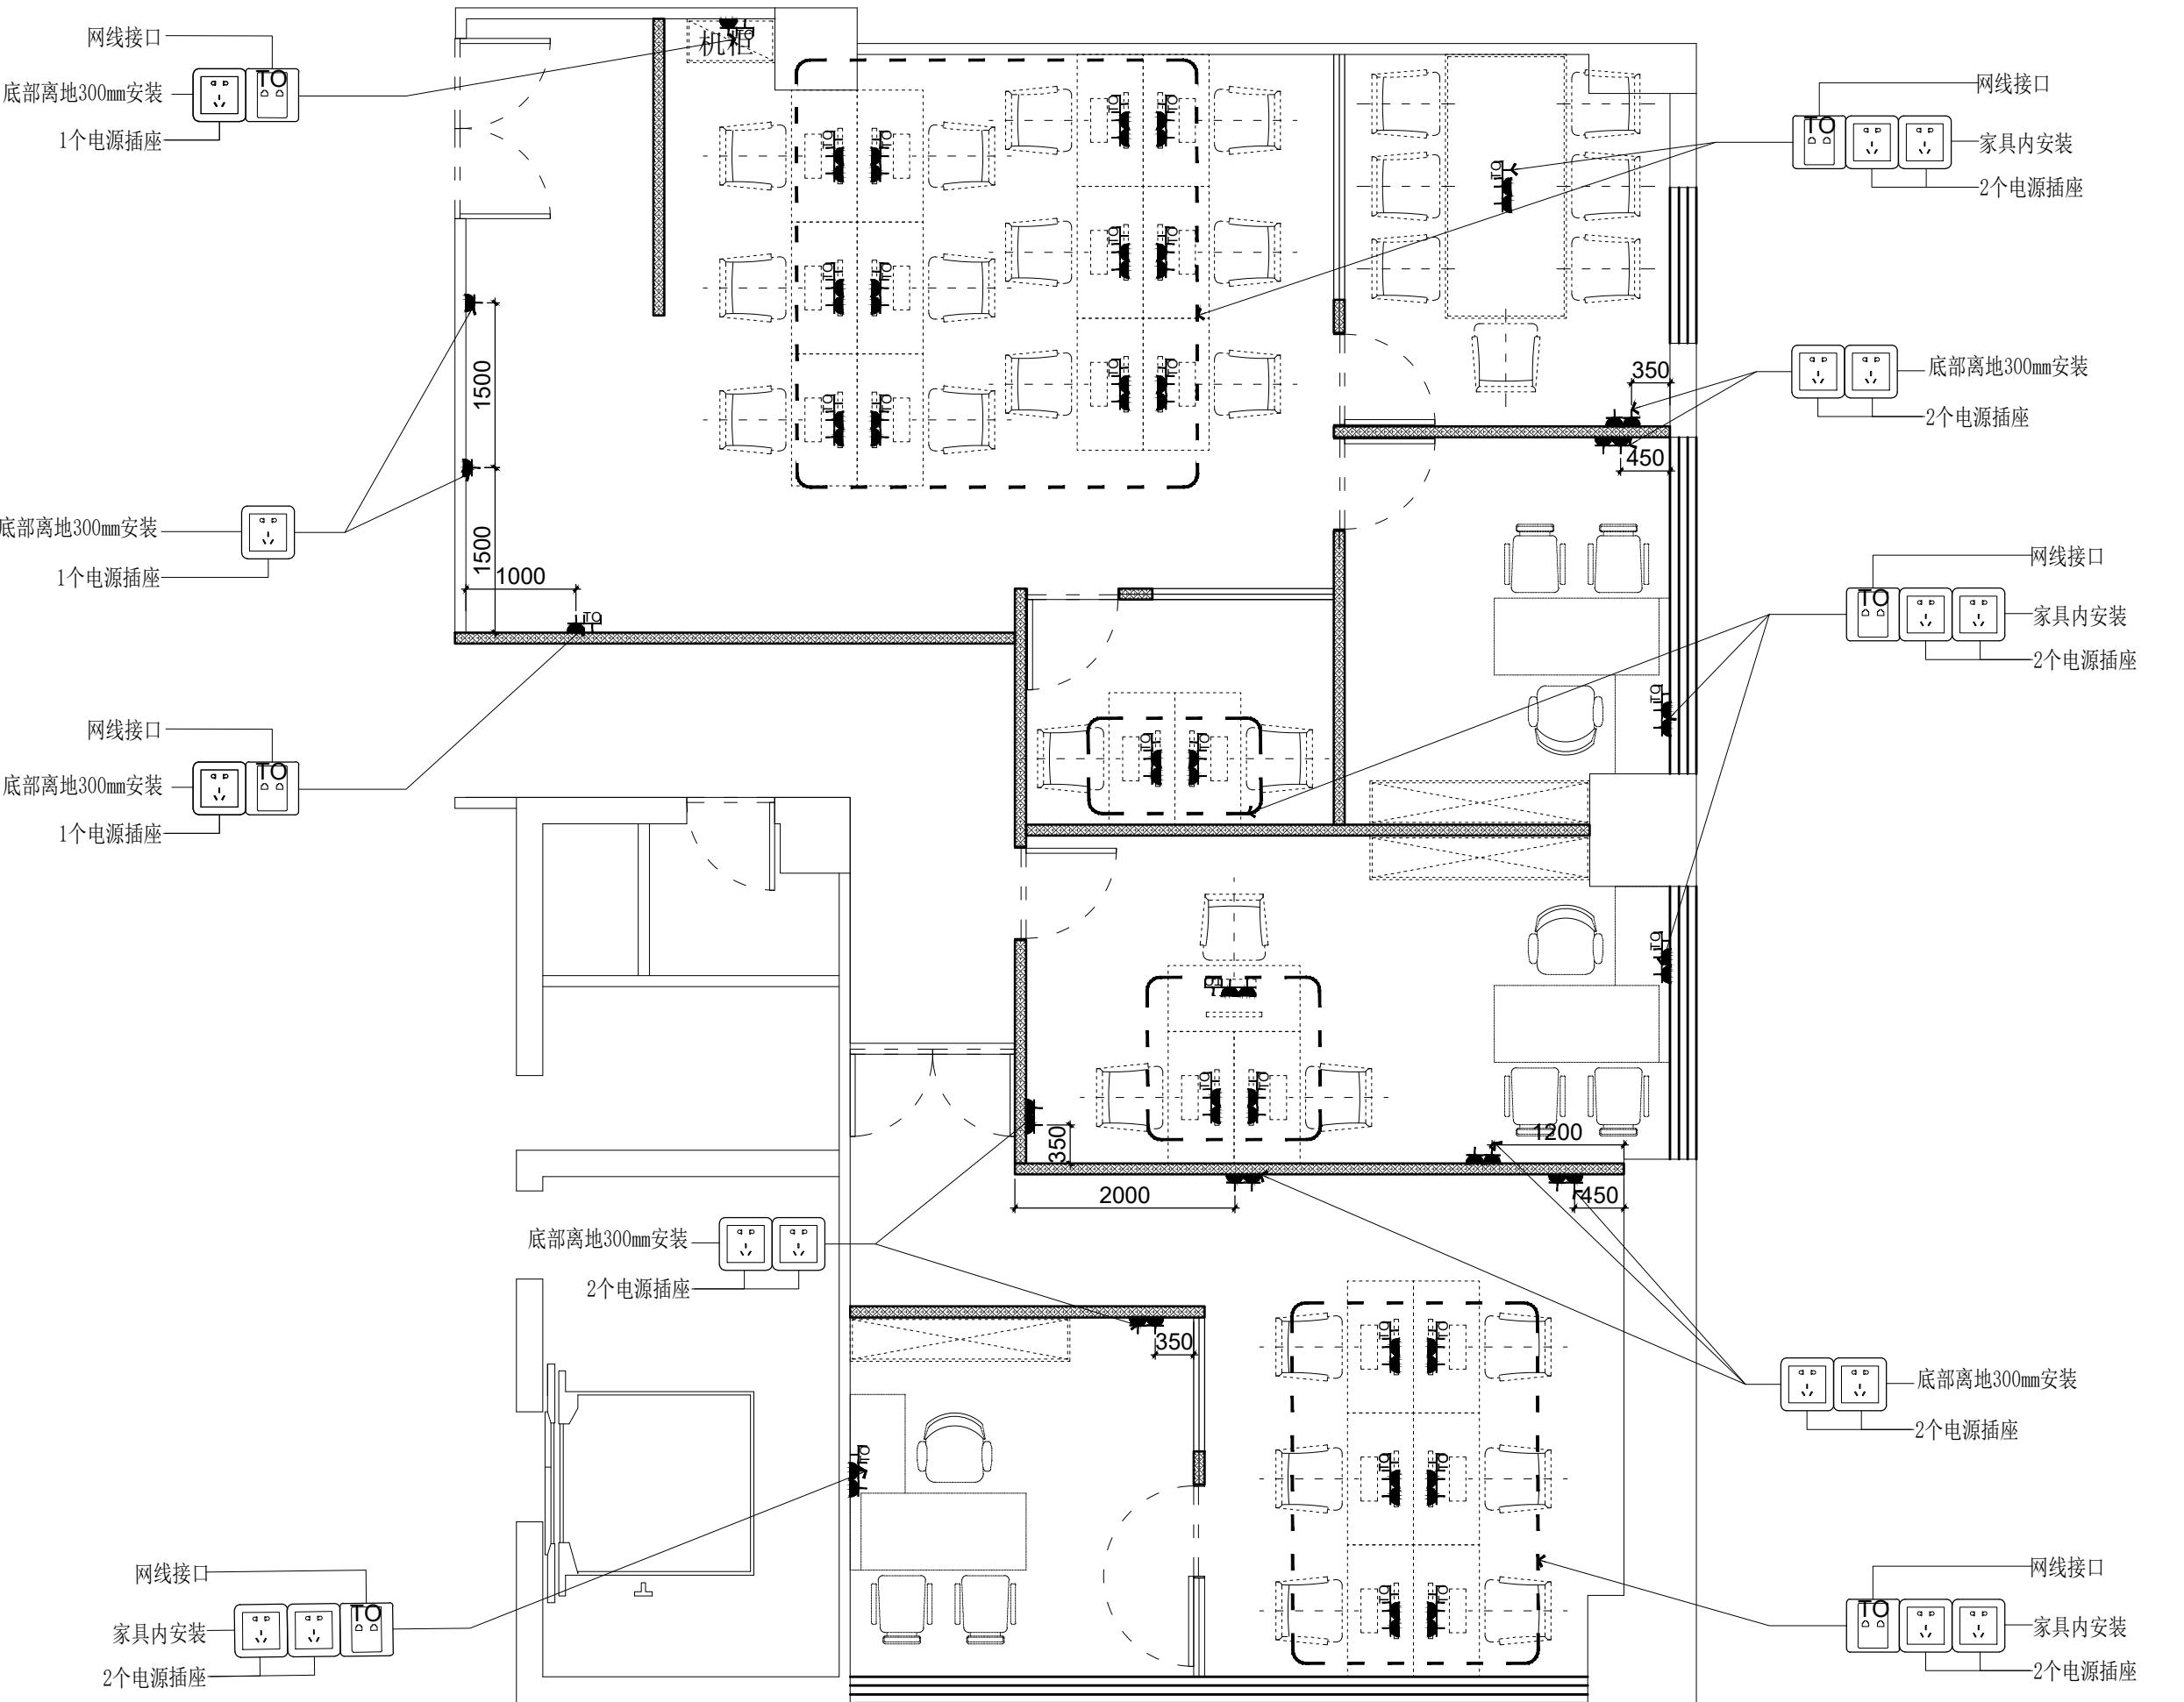

大众

东朔 超级办公室
中国·上海强弱电定位图
611

DRAWING TITLE		图名	
会签	SIGN	建设单位代表	REPRESENTATIVE
监 理	SUPERVISOR	主任设计师	DESIGN DIRECTOR
项目负责人	PROJECT MANAGER	设计	DESIGNED BY
制 图	DRAWN BY	审 核	REVIELED BY
建 筑	ARCHITECT	电 气	ELECTRICAL
结 构	STRUCTURE	暖通	HVAC
给排水	PIPE	艺 术	CRAFT
备注 Notes			
1. 本设计图纸版权归本公司所有，未经本公司书面同意，不得复印。			
2. 本图纸应与说明、工地状况、建筑结构设计图及有关图纸协调使用，发现任何差异请立即通知设计者。			
3. 切勿量度图纸，应以图中所注尺寸为准，最终尺寸需在现场校对准确。			
4. 除特别注明外，图中所有尺寸均为毫米单位。			
5. 未尽事宜用图中专用章，图纸无效。			
修改 Rev. No.		摘要 Brief Description	日期 Date
专业 PROFESSION	装饰 DECORATION	比例 SCALE	1 : 80 @ A3
阶段 STAGE	施工图 DRAWING	日期 DATE	2023 / 7 / 2
SHEET No.		图号	F F - 01
PAGE No.		页码	1