


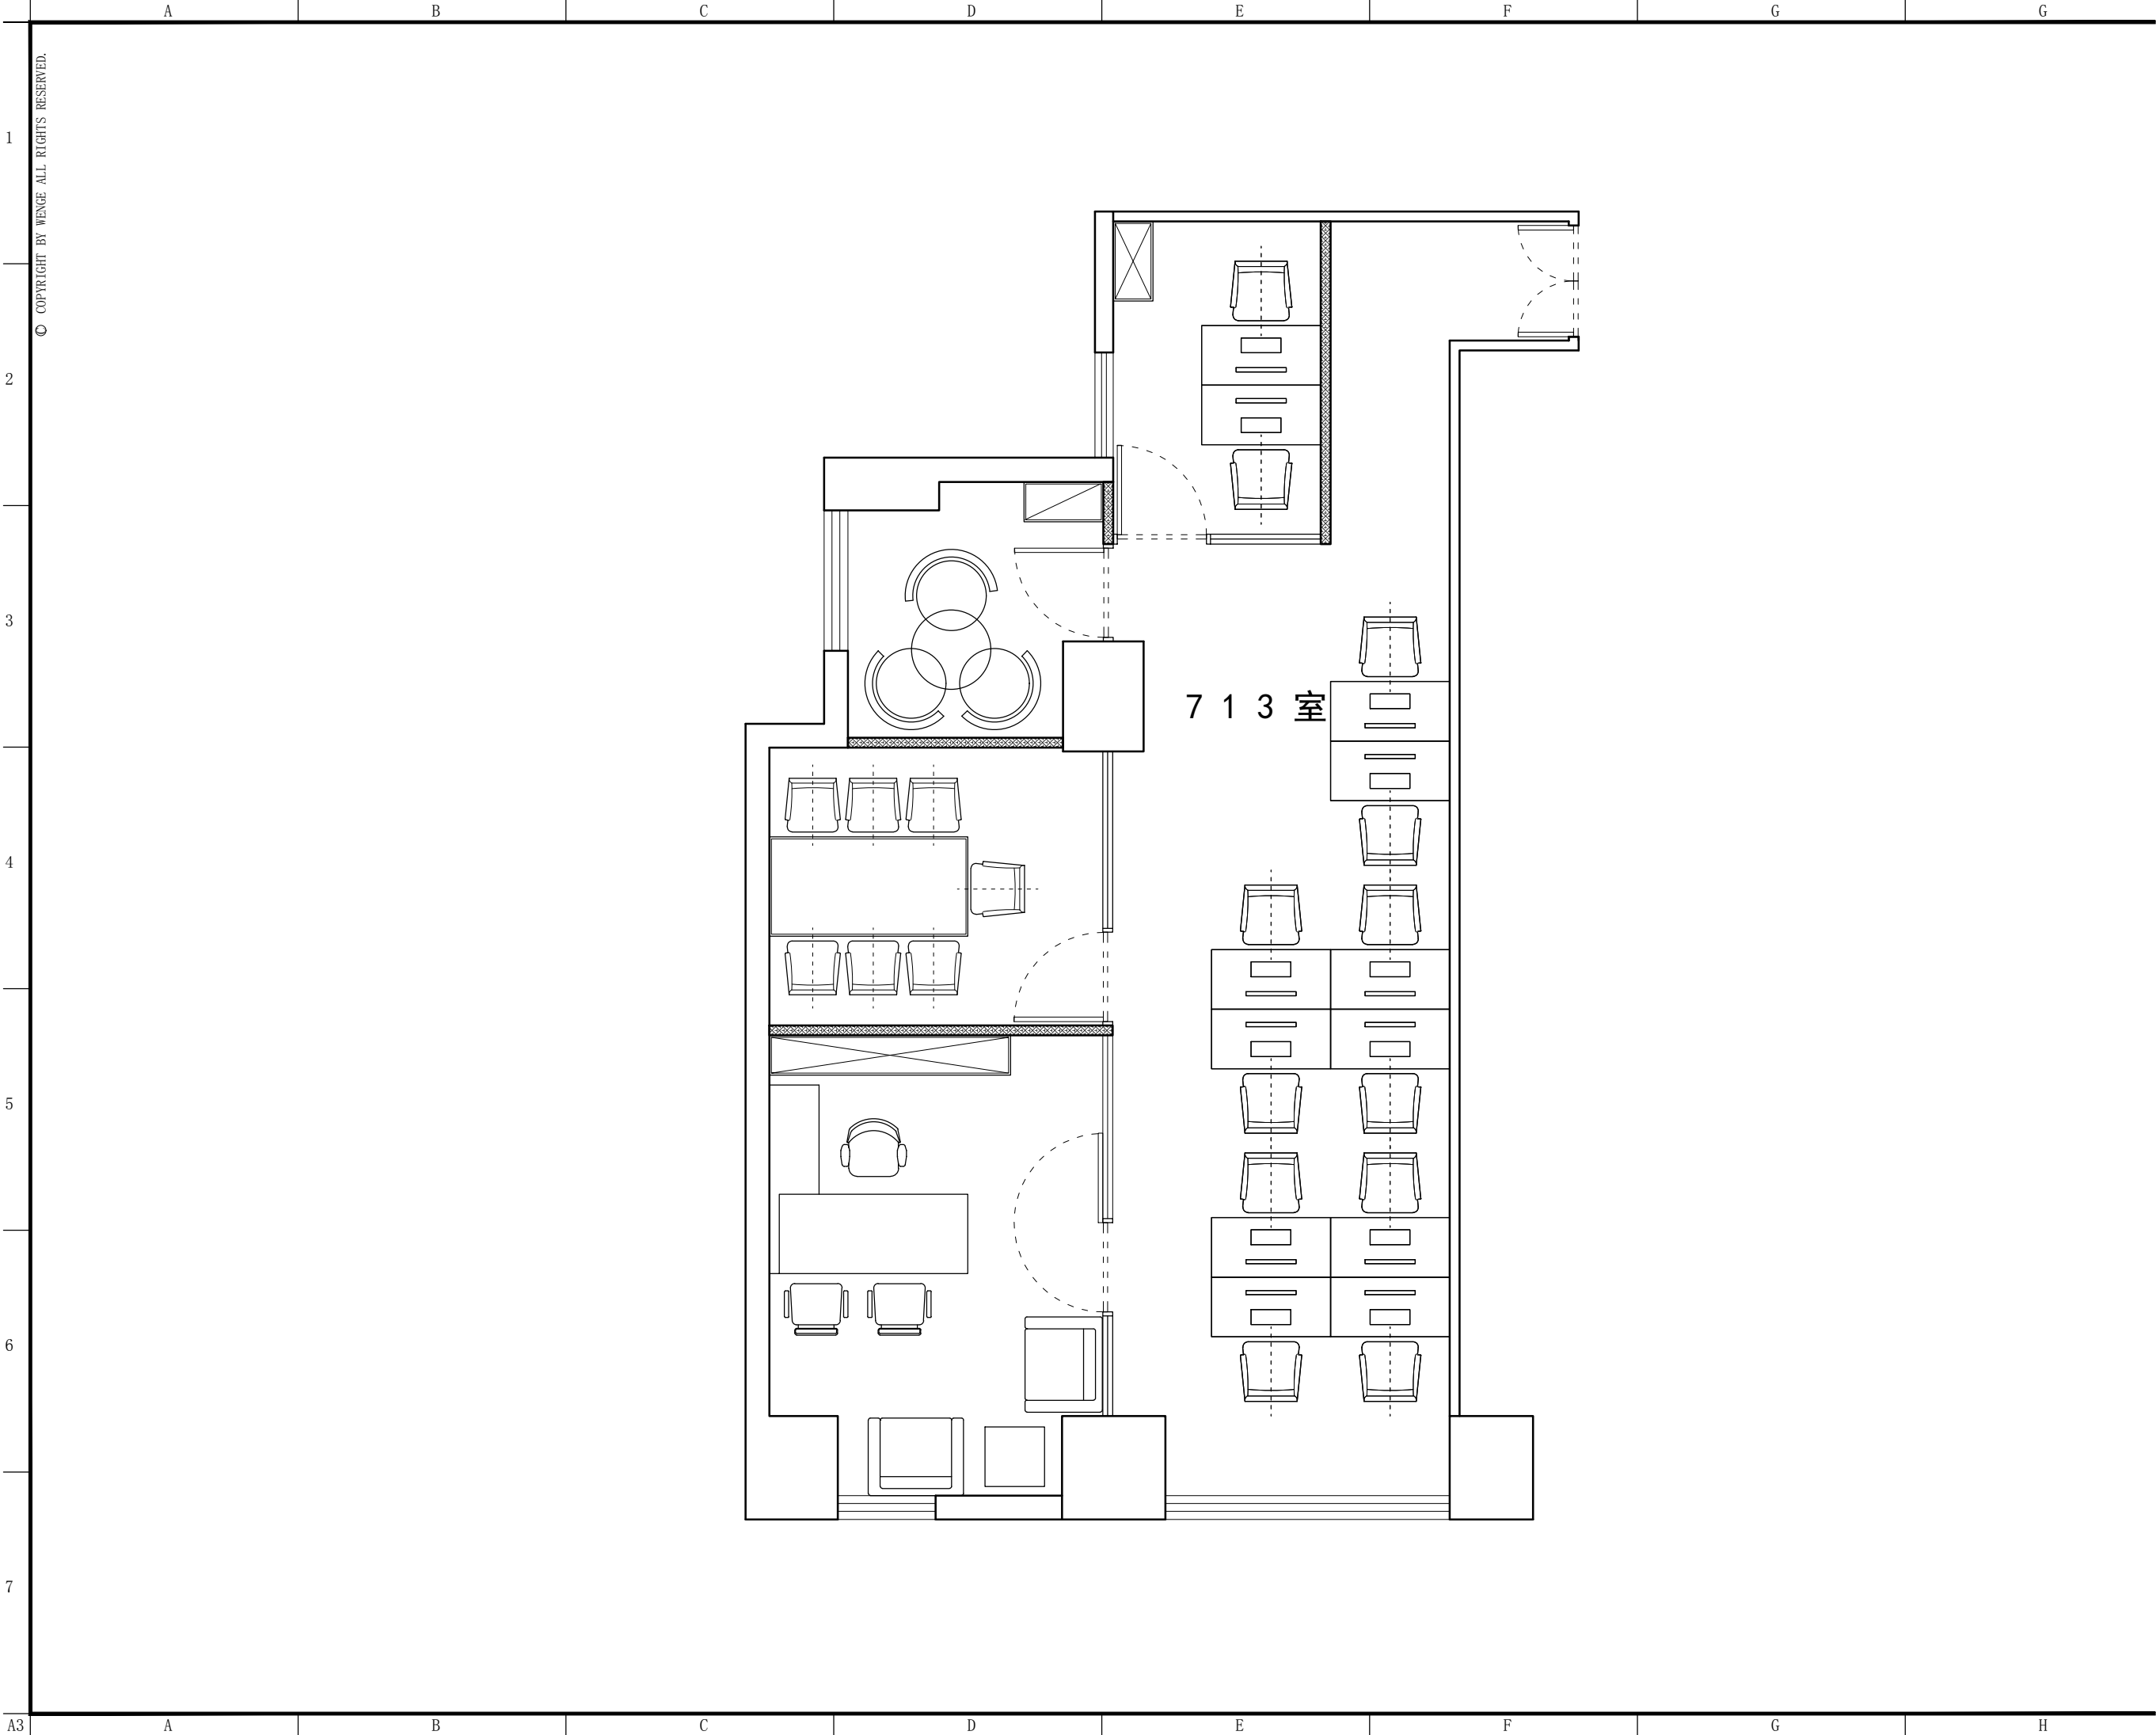

东朔集团设计部

上海市闵行区申昆路1899号C座8楼

Tel:400-189 9996 http://www.shdsjt.cn

Partners

合作设计

Client

建设单位

东朔 超级办公室

中国。上海

华一713

家具平面布置图

DRAWING TITLE 图名

会签 SIGN

建设单位代表 REPRESENTATIVE

监 理 SUPERVISOR

主任设计师 DESIGN DIRECTOR

项目负责人 PROJECT MANAGER

设 计 DESIGNED BY

制 图 DRAWN BY

审 核 CHECKED BY

建筑	ARCHITECT	电气	ELECTRICITY
结构	STRUCTURE	暖通	HVAC
给排水	ADWW	IT 艺	CRAFT

- 备注:Notes
1. 本设计图纸版权归本公司所有, 未经本公司书面同意, 不得复印。
 2. 本图纸应与说明, 工地状况, 建筑结构施工图及有类图纸协调使用, 发现任何差异请立即通知设计者。
 3. 切勿量度图纸, 应以图中所注尺寸为准, 最终尺寸需在现场校对准确。
 4. 除特别注明外, 图中所有尺寸均为毫米单位。
 5. 未盖出图专用章, 图纸无效。

修改	摘要	日期
Rev. No.	Brief Description	Date

专业	装饰	比例	1 : 6 0 @ A 3
PROF.	SCALE		
阶段	施工图	日期	2 0 2 1 / 0 7
STAGE	DATE		

SHEET No.	图号
FF - 0 1	
PAGE No.	页码