


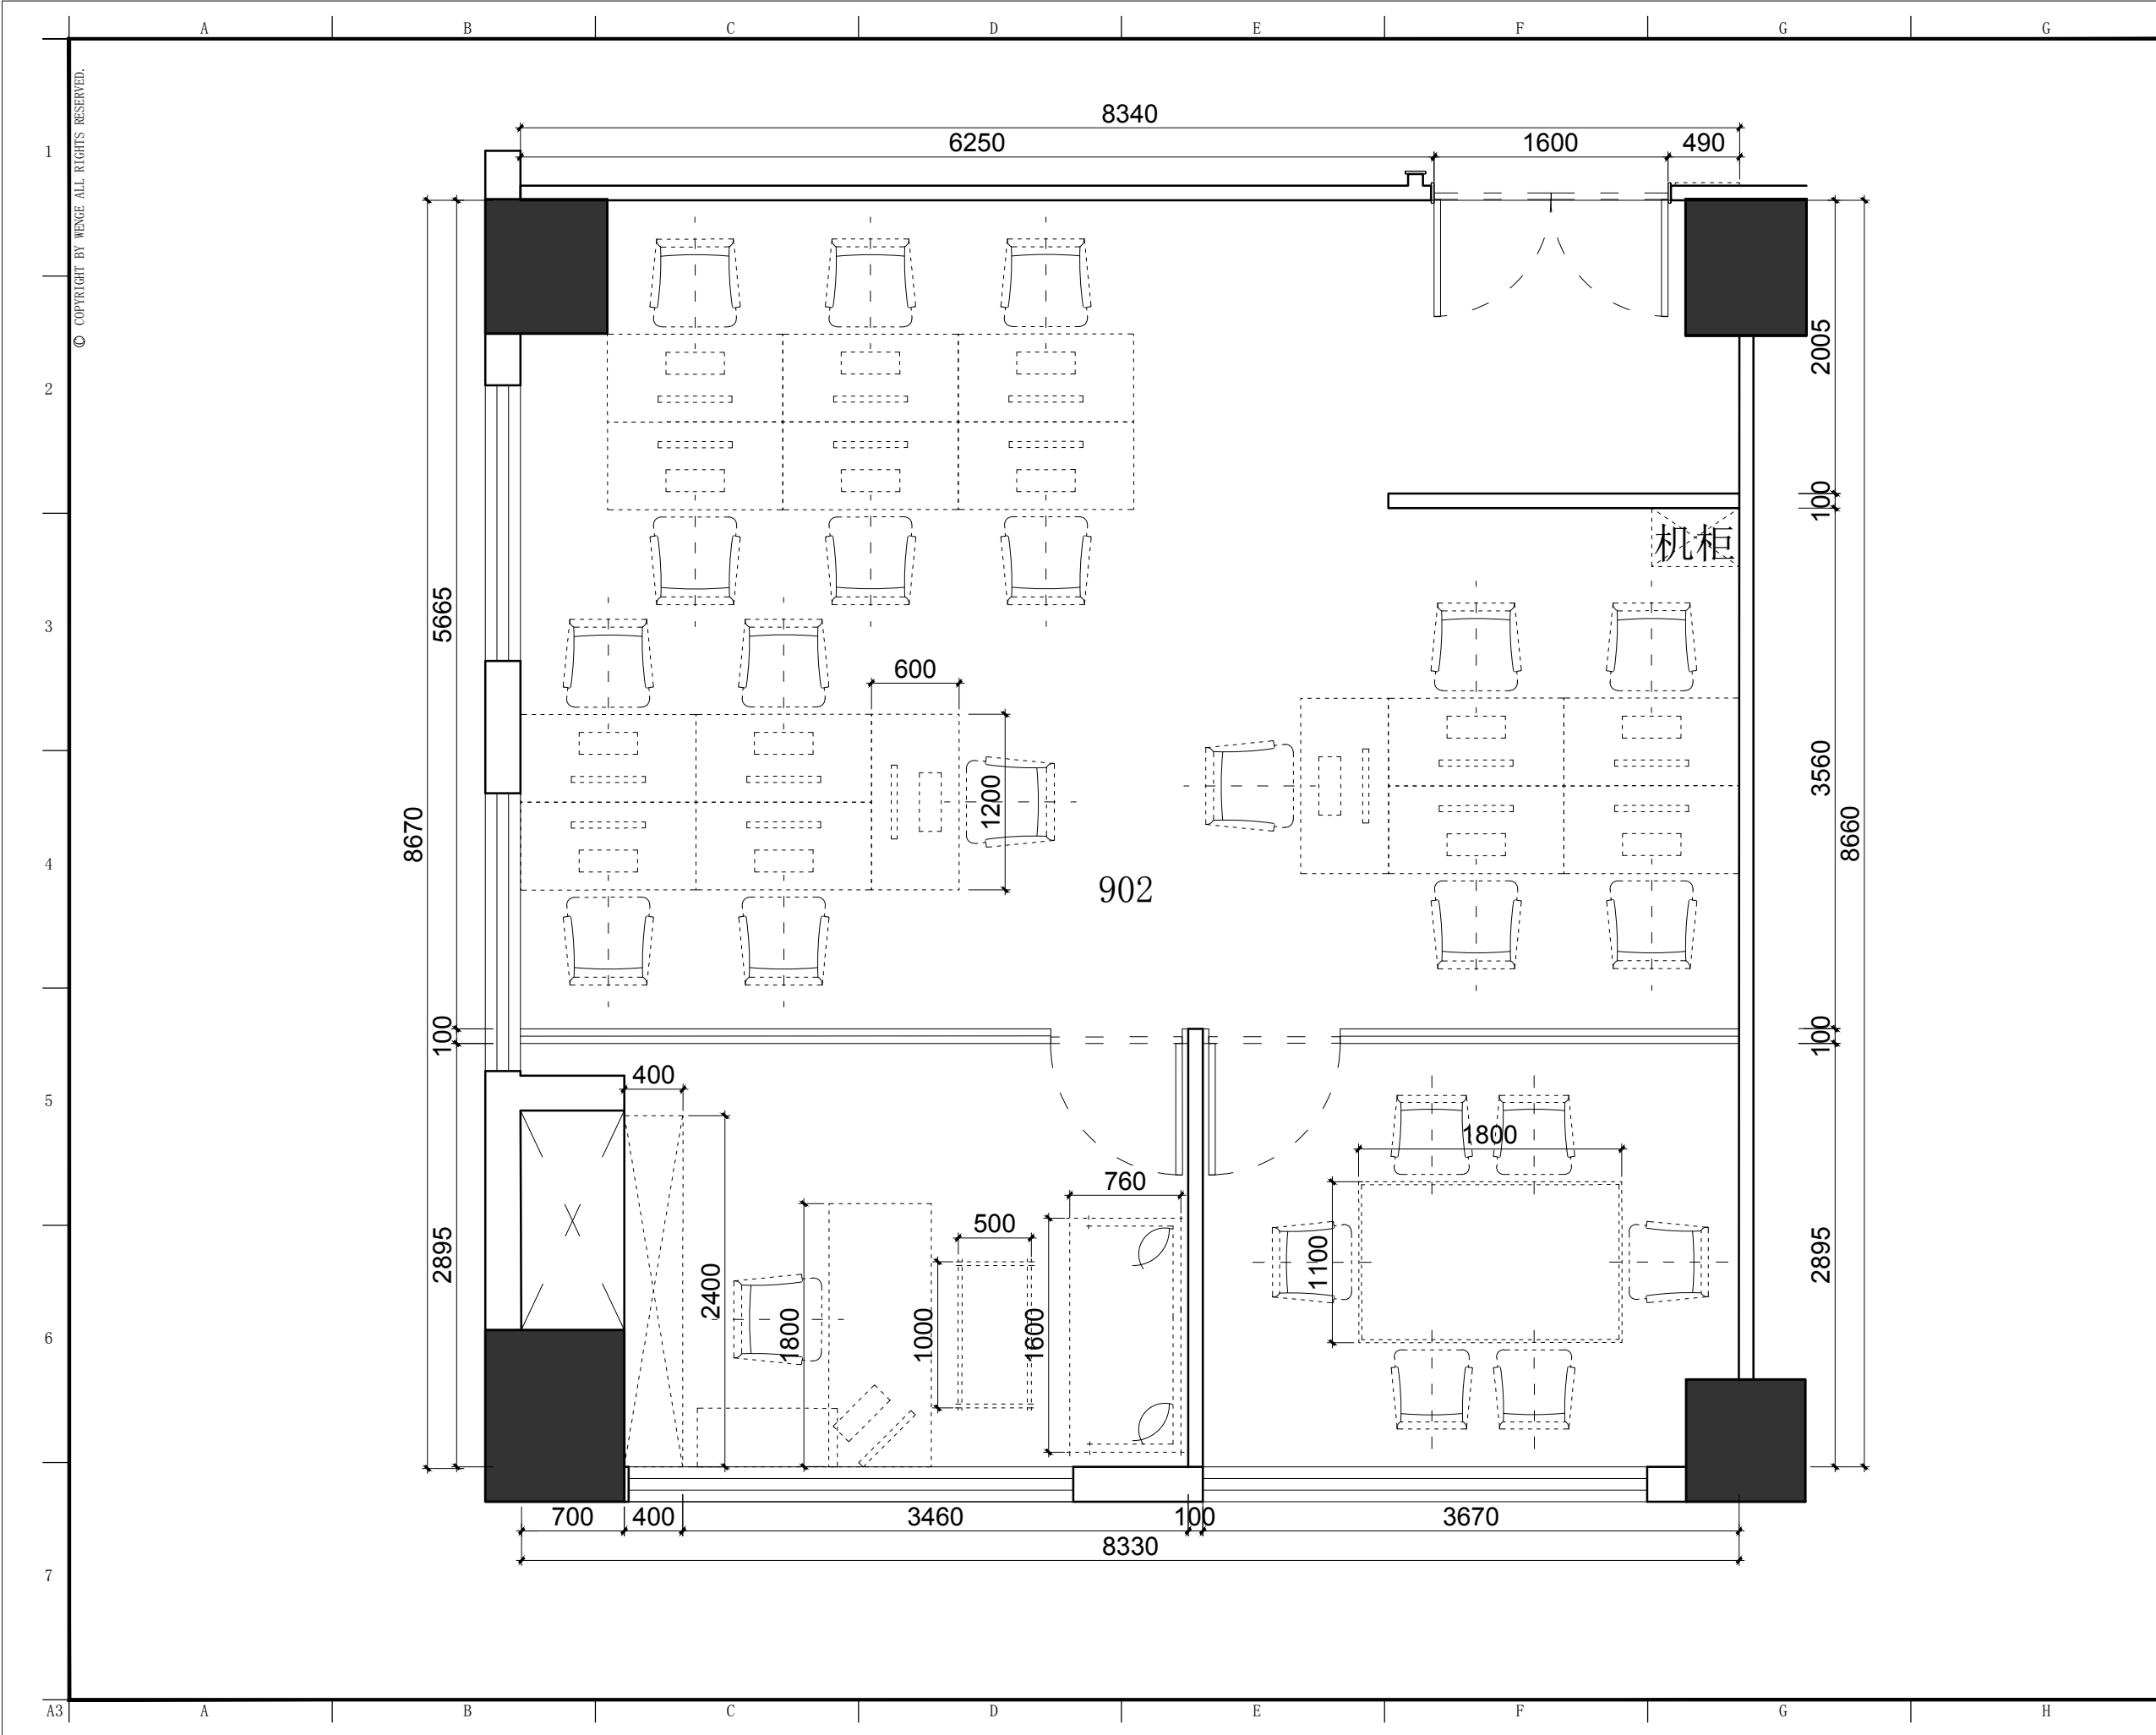

东翊集团
东翊设计部

上海市闵行区盛坤路1899号C座8楼
4th floor, no.288, xinsong road, Shanghai
Tel:400-189 9996 http://www.shdsgt.cn

Partners 合作设计

Client 建设单位

东翊 超级办公室
中国。上海

亚龙 902办公室
家具尺寸参考图

DRAWING TITLE 图名

会签 SIGN
建设单位代表 REPRESENTATIVE
监 理 SUPERVISOR
主任设计师 DESIGN DIRECTOR
项目负责人 PROJECT MANAGER
设 计 DESIGNED BY
制 图 DRAWN BY
审 核 VIEWED BY

建筑 ARCHITECT 电气 ELECTRICAL
结构 STRUCTURE 暖通 HVAC
给排水 PLUMBING 工艺 CRAFT

备注:Notes
1. 本设计图纸版权归本公司所有, 未经本公司
书面同意, 不得复印。
2. 本图纸应与说明、工地状况、建筑结构图
图及相关资料协调使用, 发现任何差异请立
即通知设计者。
3. 切勿量度图纸, 应以图中所注尺寸为准, 最
终尺寸需在现场校核准确。
4. 除特别注明外, 图中所有尺寸均为毫米单位。
5. 未盖出图专用章, 图纸无效。

修改
Rev. No. Brief Description Date

专业 装饰 比例 1 : 4 0 @ A 3
阶段 施工图 日期 2 0 1 9 / 1 0

SHEET No. 图号
F F - 0 2

PAGE No. 页码