

A B C D E F G H

1 © COPYRIGHT BY WENGE ALL RIGHTS RESERVED.

2

3


4

5

6

7

配浅色家具

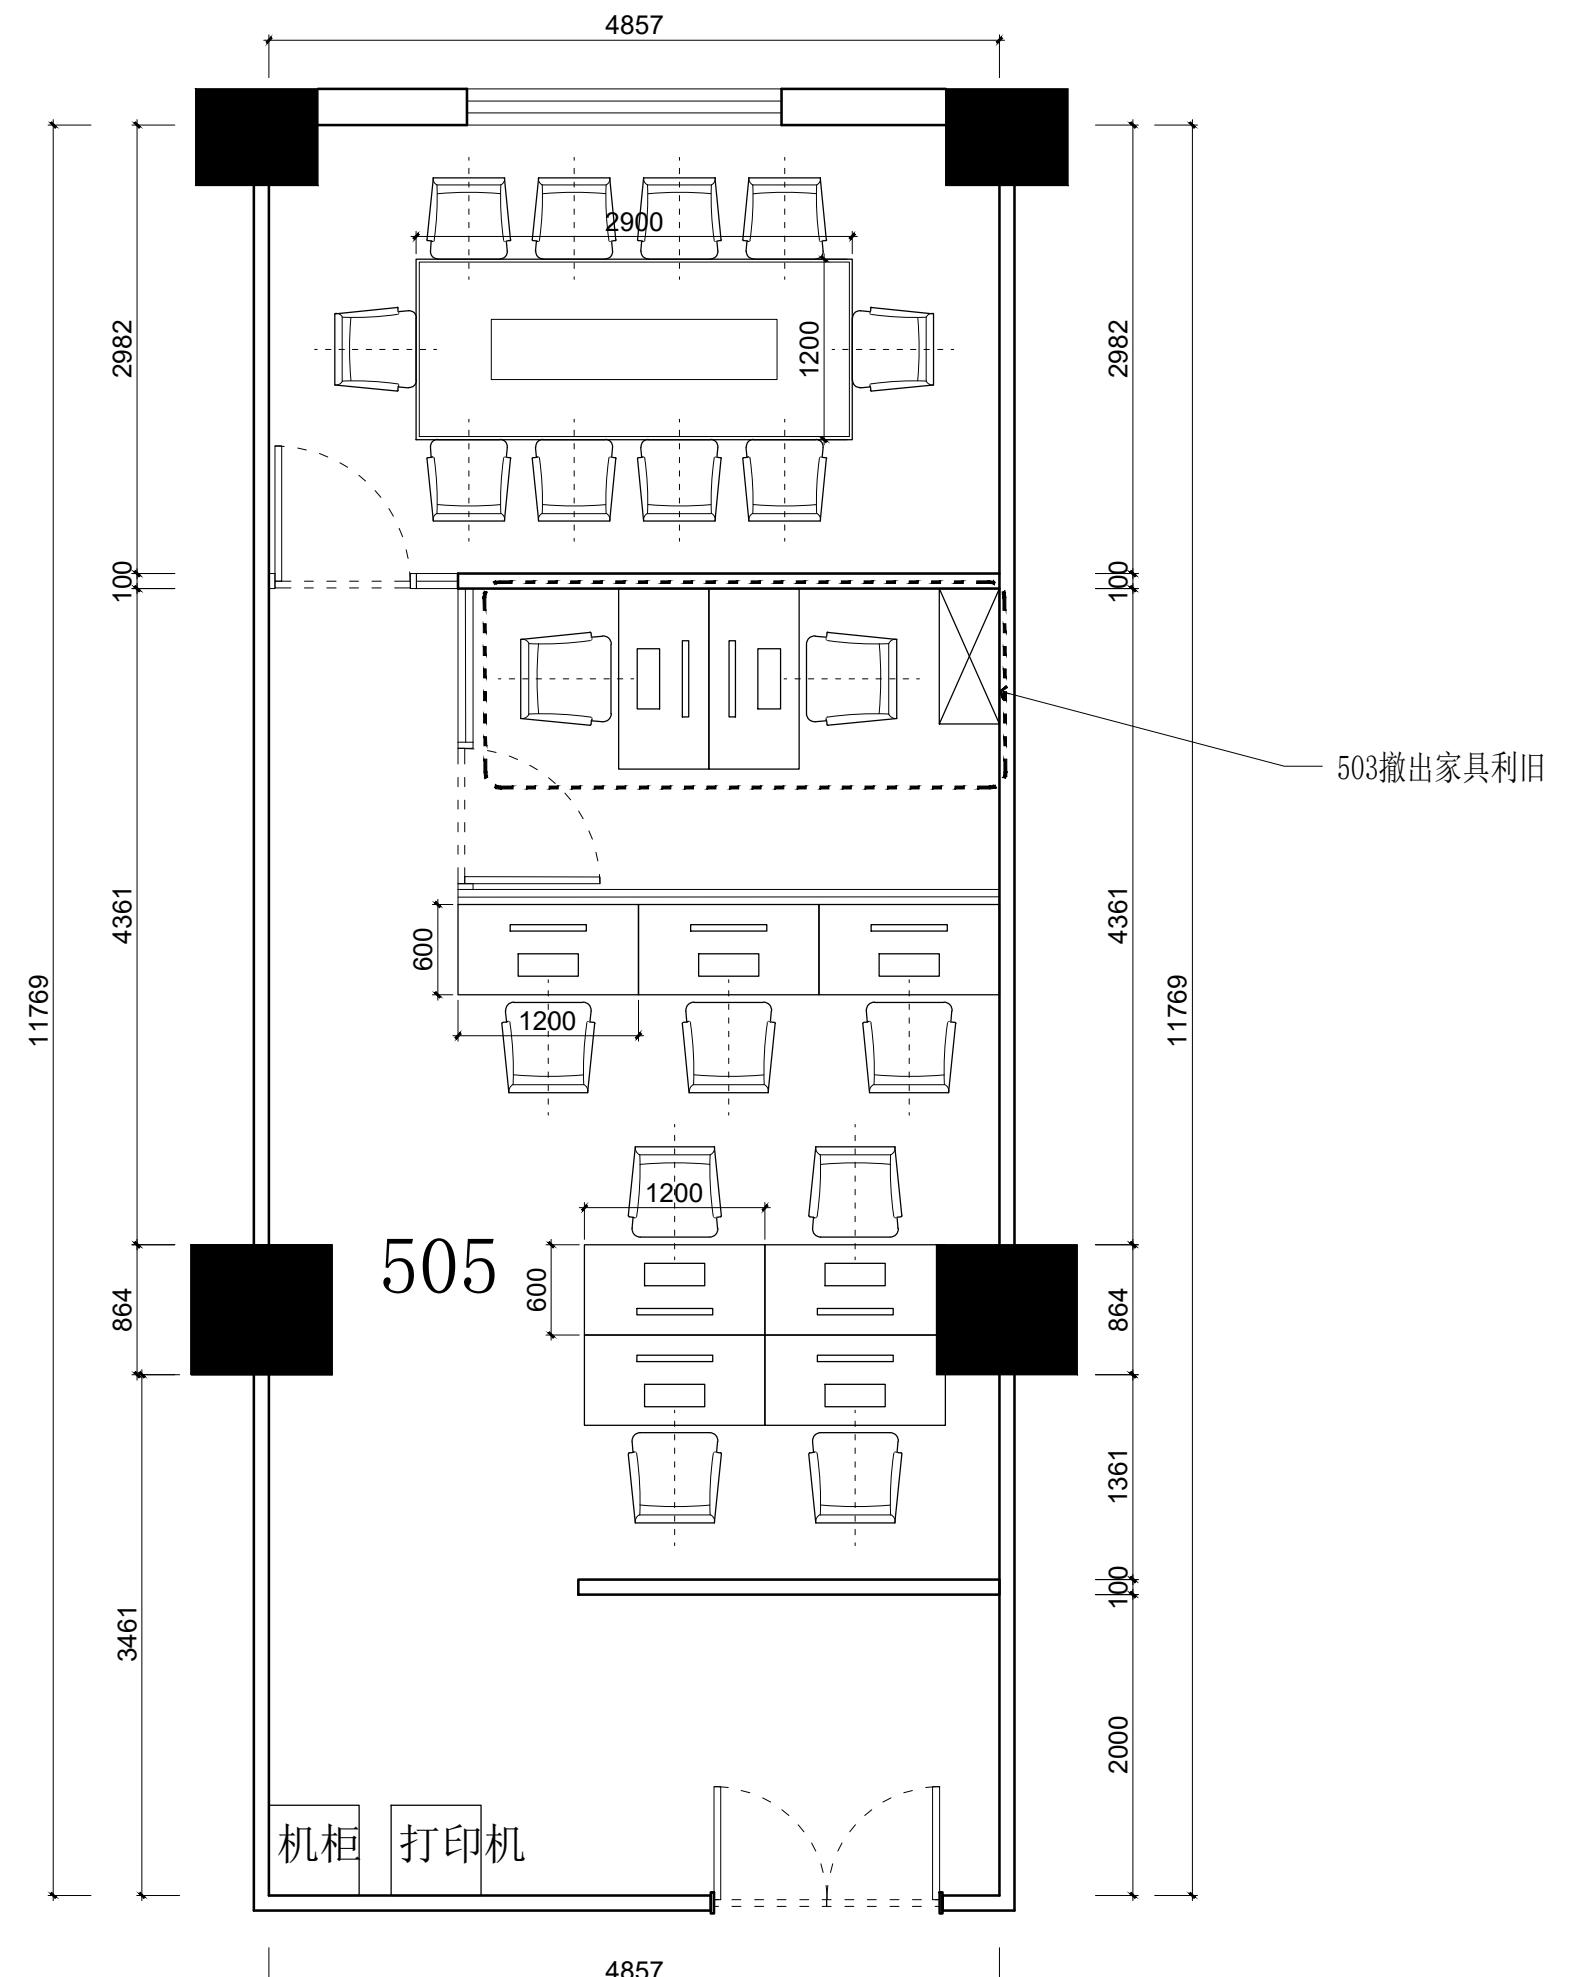

东朔集团  
东朔设计部

上海市闵行区盛坤路1899号C座8楼  
Tel:400-189 9996 http://www.shdsjt.cn

Partners 合作设计

Client 建设单位

东朔 超级办公室

中国。上海

国峰科技

505办公室

家具尺寸参考图

DRAWING TITLE 图名

会签 SIGN  
建设单位代表 REPRESENTATIVE

监理 SUPERVISOR

主任设计师 DESIGN DIRECTOR

项目负责人 PROJECT MANAGER

设计 DESIGNED BY

制图 DRAWN BY

审核 REVIEWED BY

建筑 ARCHITECT 电气 ELECTRICAL

结构 STRUCTURE 暖通 HVAC

给排水 WATERPIPE 工艺 CRAFT

备注 Notes

1. 本设计图纸版权归本公司所有，未经本公司

书面同意，不得复印。

2. 本图纸应与说明、工况状况、建筑结构设计

图及有关图纸协调使用，发现任何差异请立

即通知设计者。


3. 切勿量度图纸，应以图中所注尺寸为准，最

终尺寸需在现场校对准确。

4. 除特别注明外，图中所有尺寸均为毫米单

位。

5. 未尽图出专用章，图纸无效。

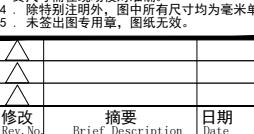

修改 Rev. No. 摘要 Brief Description 日期 Date

专业 PROF. 装饰 DECORATION 比例 1:50 @ A

阶段 STAGE 施工图 DATE 2020/3

Sheet No. F F - 02 图号

Page No. 1 页码