


东朔 超级办公室


东贤1508施工图纸

中国 上海

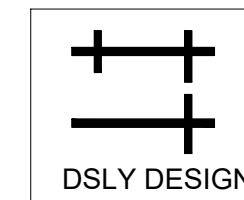

东朔集团
东朔设计部

A | B | C | D | E | F | G

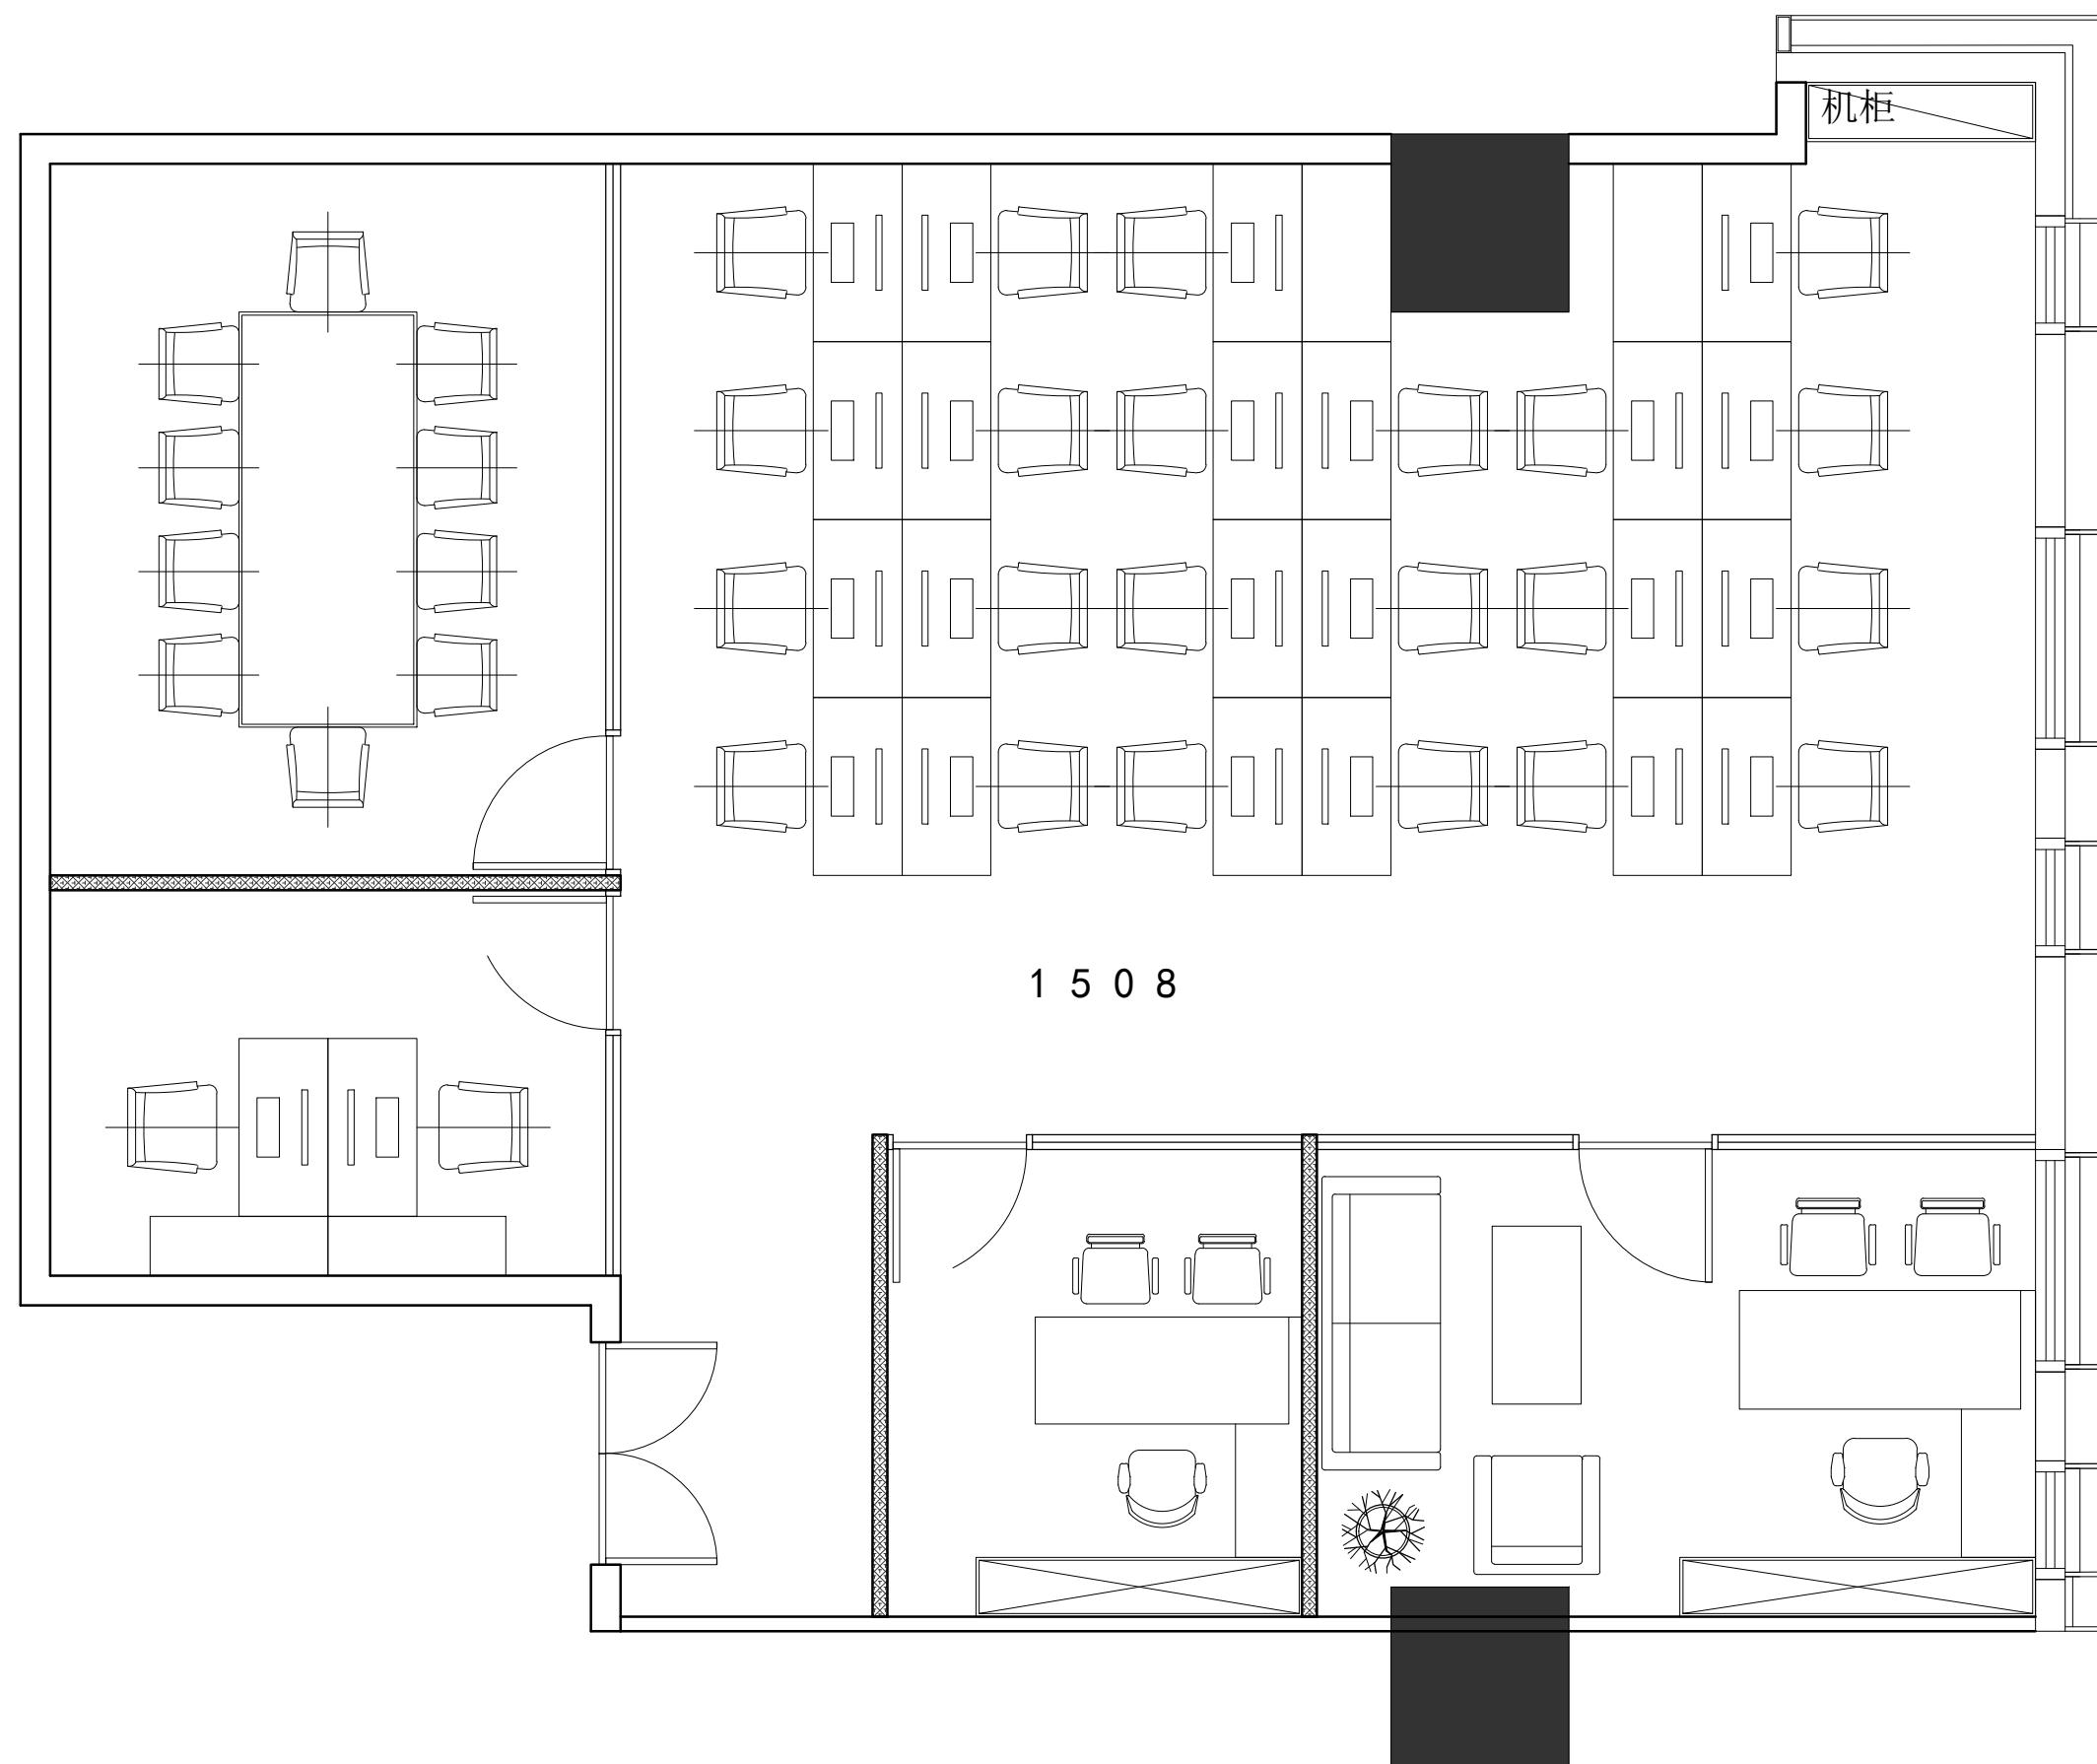

东朔集团
东朔设计部

上海市闵行区盛坤路1899号C座8楼
4th floor, no.288, xinsang road, Shanghai
Tel:400-189 9996 http://www.shdsj.cn

Partners 合作设计

Client 建设单位

东朔 超级办公室

中国。上海

东贤 1508办公室
家具平面布置图

DRAWING TITLE 图名

会签 SIGN
建设单位代表 REPRESENTATIVE

监 理 SUPERVISOR

主任设计师 DESIGN DIRECTOR

项目负责人 PROJECT MANAGER

设计 DESIGNED BY

制图 DRAWN BY

审核 REVIEWED BY

建筑 ARCHITECT 电气 ELECTRICAL

结构 STRUCTURE 暖通 HVAC

给排水 ARROW 工艺 CRAFT

备注 Notes

1. 本设计图纸版权归本公司所有，未经本公司

书面同意，不得复印。

2. 本图纸应与说明、工地状况、建筑结构设计

图及有关图纸协调使用，发现任何差异请立

即通知设计者。

3. 切勿量度图纸，应以图中所注尺寸为准，最

终尺寸需在现场校对准确。

4. 除特别注明外，图中所有尺寸均为毫米单

位。

5. 未尽出图专用章，图纸无效。

修改 Rev. No. 比例 Scale 1:45@A3


专业 PROF. 装饰 DECORATION

阶段 STAGE 施工图 DATE 2020/12

SHEET No. 图号 FF-0.1a

PAGE No. 页码

A | B | C | D | E | F | G | H

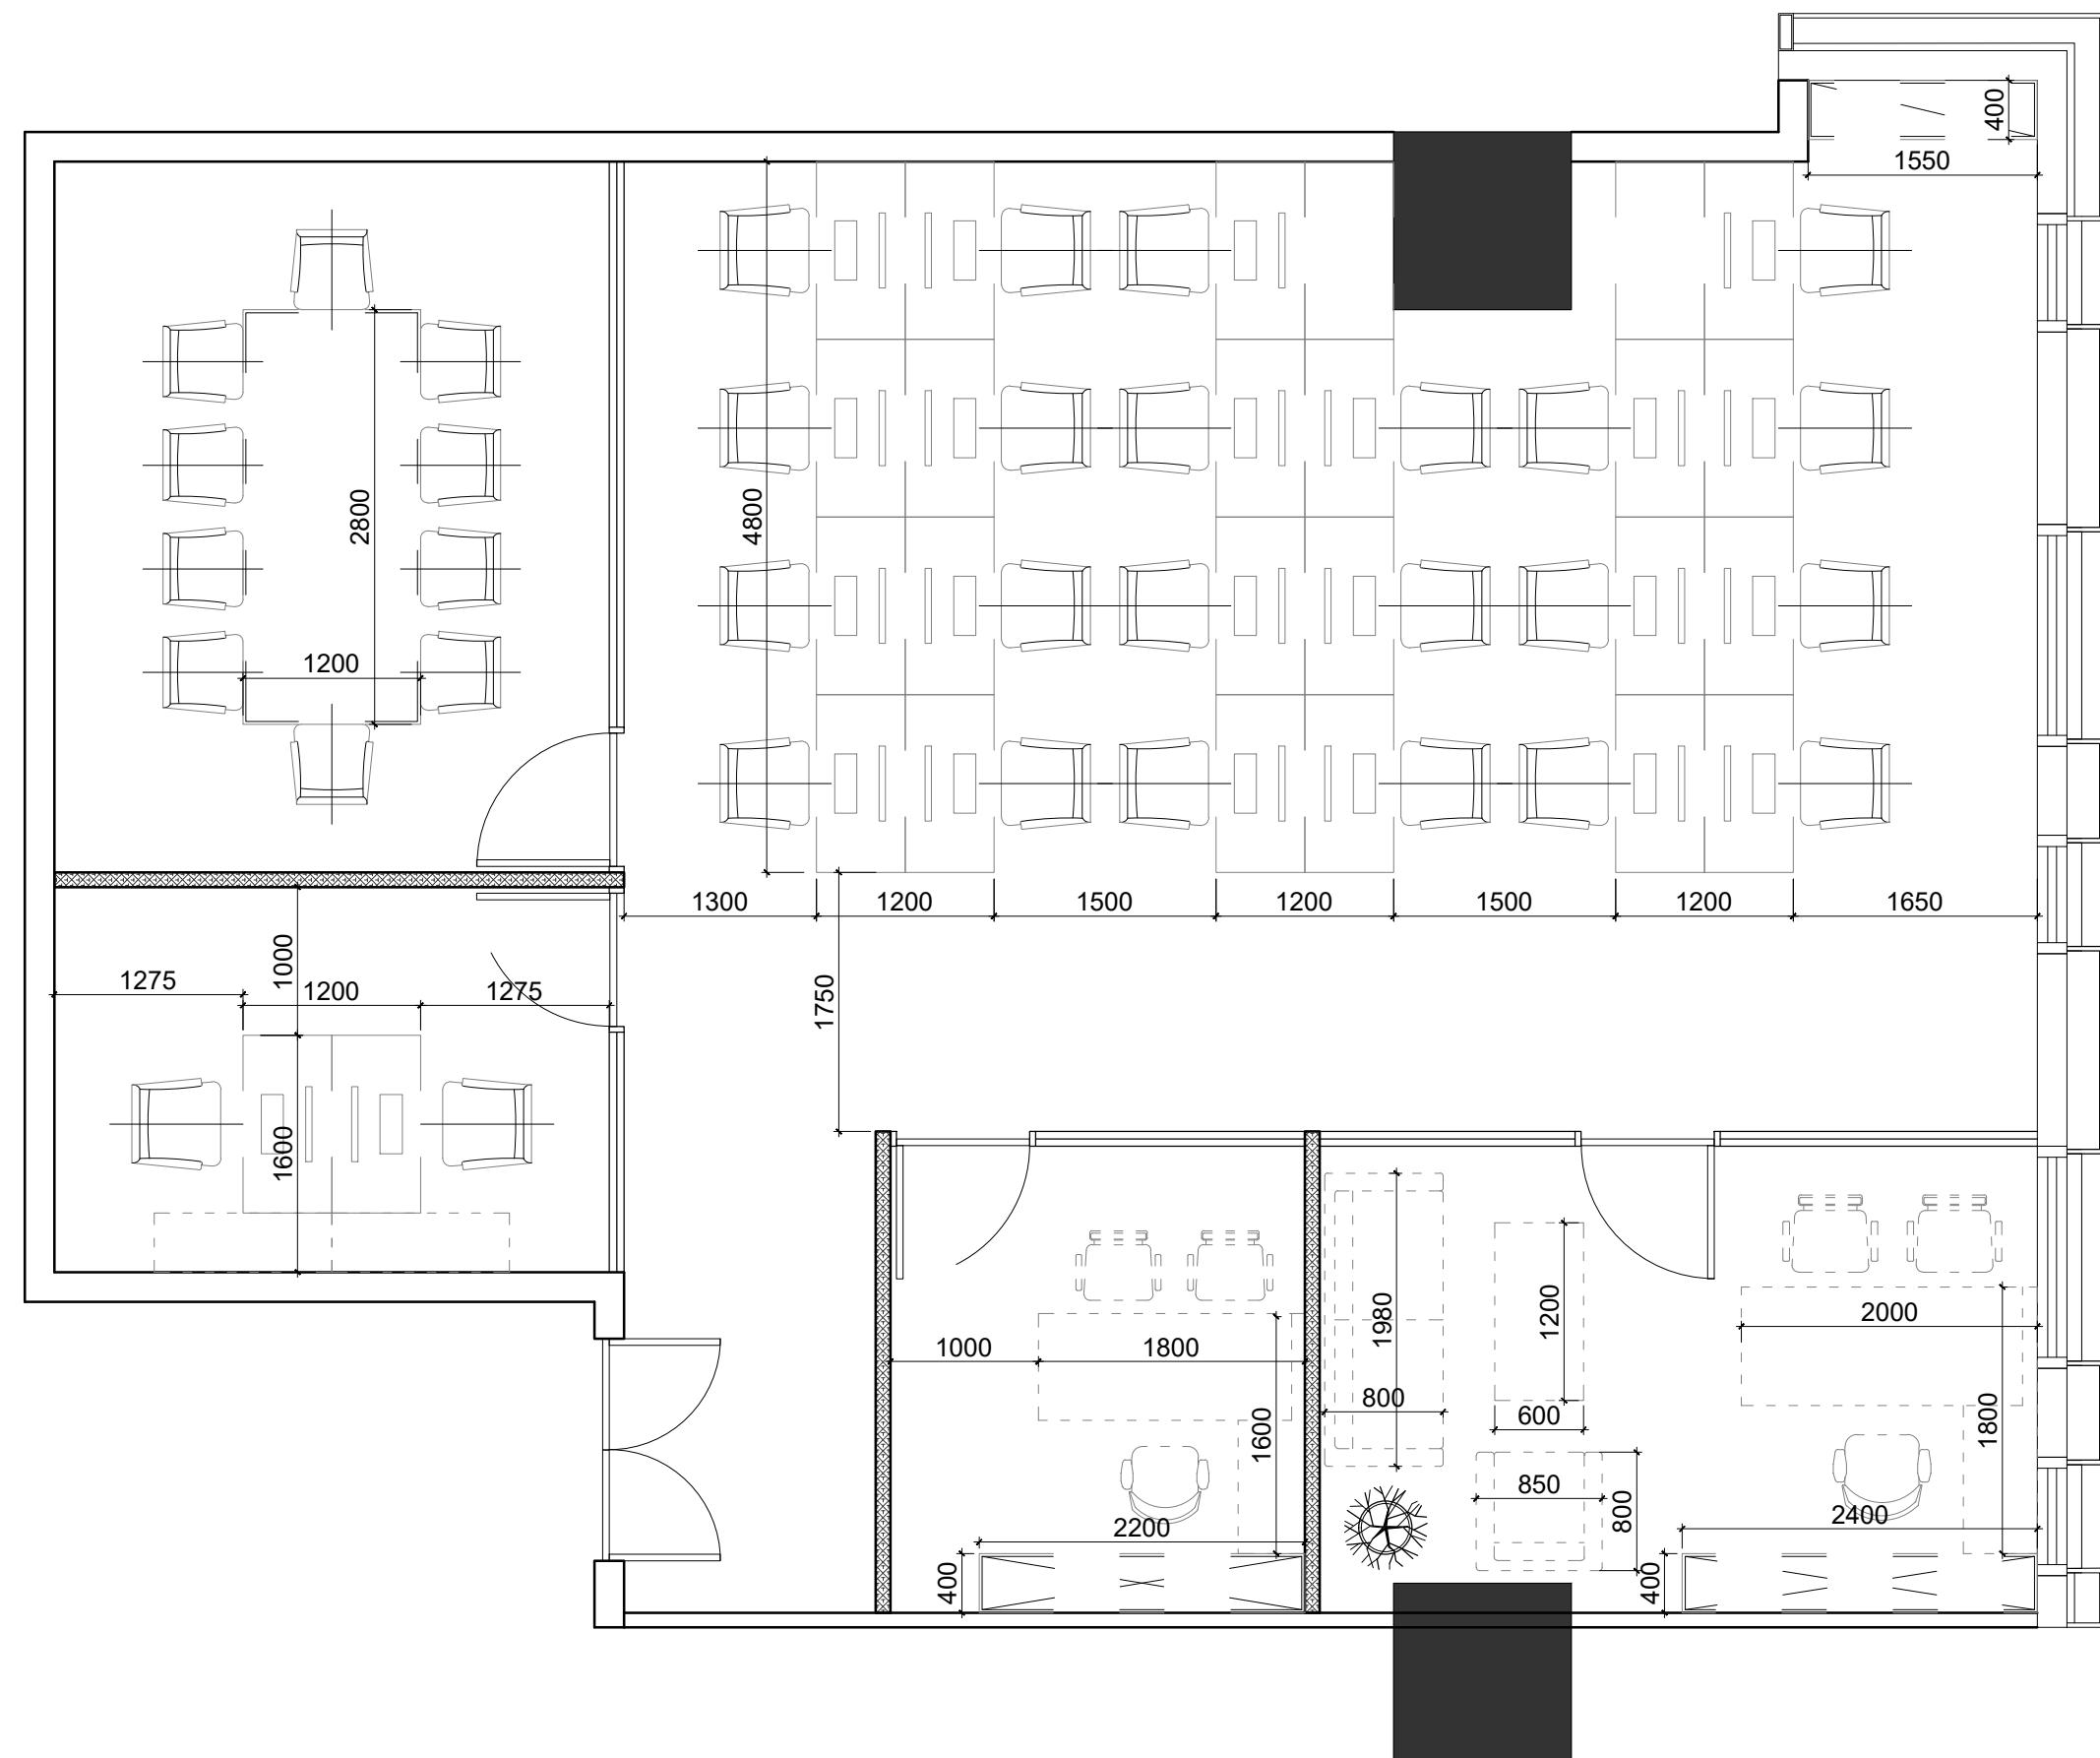

东贤
1508办公室
家具尺寸参考图

中国。上海

东朔 超级办公室

中国。上海

DRAWING TITLE 图名
会签 SIGN
建设单位代表 REPRESENTATIVE
监 理 SUPERVISOR
主任设计师 DESIGN DIRECTOR
项目负责人 PROJECT MANAGER
设计 DESIGNED BY
制图 DRAWN BY
审核 REVIEWED BY
建筑 ARCHITECT 电气 ELECTRICAL
结构 STRUCTURE 暖通 HVAC
给排水 SANIWATER 工艺 CRAFT
备注 Notes
1. 本设计图纸版权归本公司所有，未经本公司
书面同意，不得复印。
2. 本图纸应与说明、工地状况、建筑结构设计
图及有关图纸协调使用，发现任何差异请立
即通知设计者。
3. 切勿量度图纸，应以图中所注尺寸为准，最
终尺寸需在现场校对准确。
4. 除特别注明外，图中所有尺寸均为毫米单
位。
5. 未尽出图专用章，图纸无效。

修改 Rev. No. 比例 Scale 1 : 45 @ A3
专业装饰 PROF. DECORATION 日期 DATE 2020/12/01
阶段 STAGE 施工图 CONSTRUCTION DRAWING
SHEET No. F F - 01 图号
PAGE No. 页码



DSLY DESIGN

东朔集团

东朔设计部


上海市闵行区盛坤路1899号C座8楼
4th floor, no.288, xinsong road, Shanghai
Tel:400-189 9996 http://www.shdsjt.cn

Partners 合作设计

Client 建设单位

A | B | C | D | E | F | G | H

图例

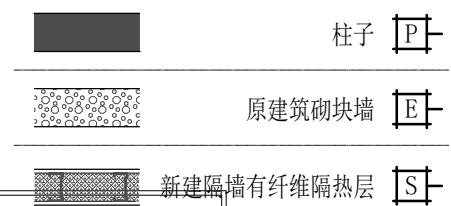

东朔集团
东朔设计部

上海市闵行区盛坤路1899号C座8楼
4th floor, no.288, xinsang road, Shanghai
Tel:400-189 9996 http://www.shdsj.cn

Partners 合作设计

Client 建设单位

东朔 超级办公室

中国。上海


东贤 1508办公室
新建墙体定位图

新建墙体定位图

DRAWING TITLE 图名
会签 SIGN
建设单位代表 REPRESENTATIVE
监理 SUPERVISOR
主任设计师 DESIGN DIRECTOR
项目负责人 PROJECT MANAGER
设计 DESIGNED BY
制图 DRAWN BY
审核 REVIEWED BY

备注 Notes
1. 本设计图纸版权归本公司所有，未经本公司书面同意，不得复印。
2. 本图纸应与说明、工地状况、建筑结构设计图及有关图纸协调使用，发现任何差异请立即通知设计者。
3. 切勿量度图纸，应以图中所注尺寸为准，最终尺寸需在现场校对准确。
4. 除特别注明外，图中所有尺寸均为毫米单位。
5. 未尽出图专用章，图纸无效。

修改 Rev. No. 比例 Scale 1:45 @ A3
摘要 Brief Description 日期 Date
专业 PROFESSION 装饰 DECORATION 施工图 DATE
阶段 STAGE 施工图 DATE 2020/12
SHEET No. PW-01
PAGE No. 页码

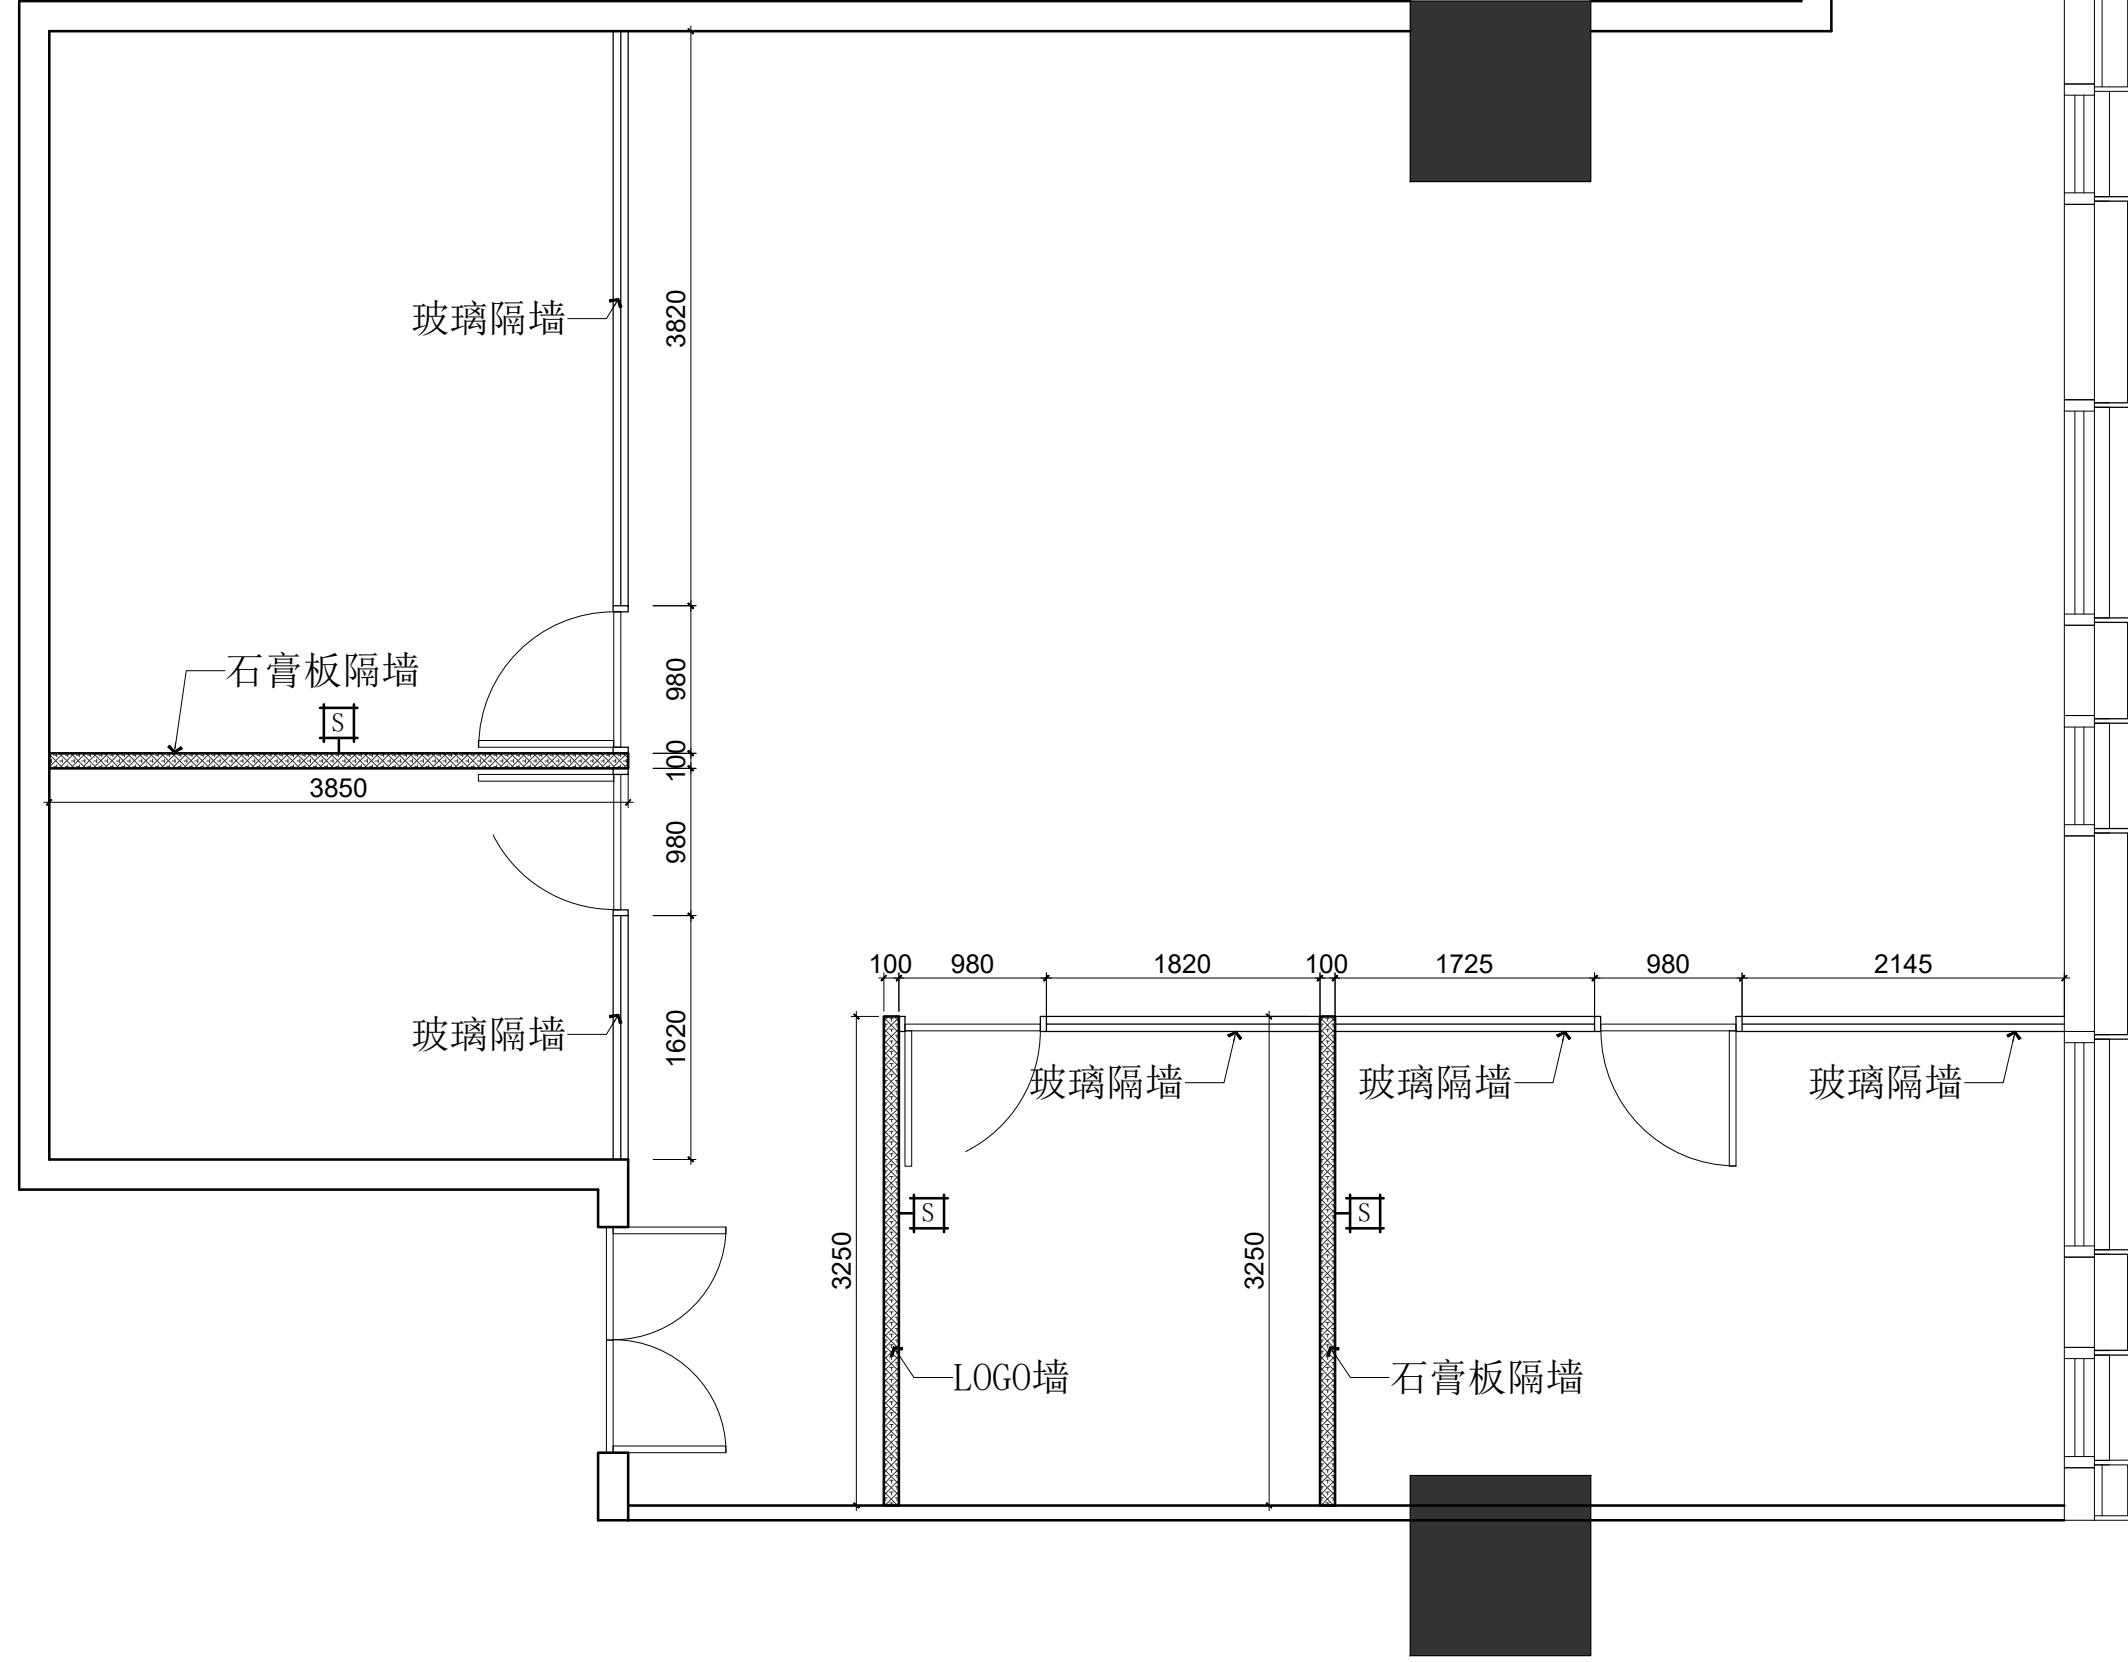

A | B | C | D | E | F | G | H

电灯装置

	嵌入式灯条
	筒灯
	射灯



东朔集团
东朔设计部

上海市闵行区盛坤路1899号C座8楼
4th floor, no.288, xinsang road, Shanghai
Tel:400-189 9996 http://www.shdsjt.cn

Partners 合作设计


Client 建设单位

东朔 超级办公室

中国。上海

东贤 1508办公室

天花布置平面图

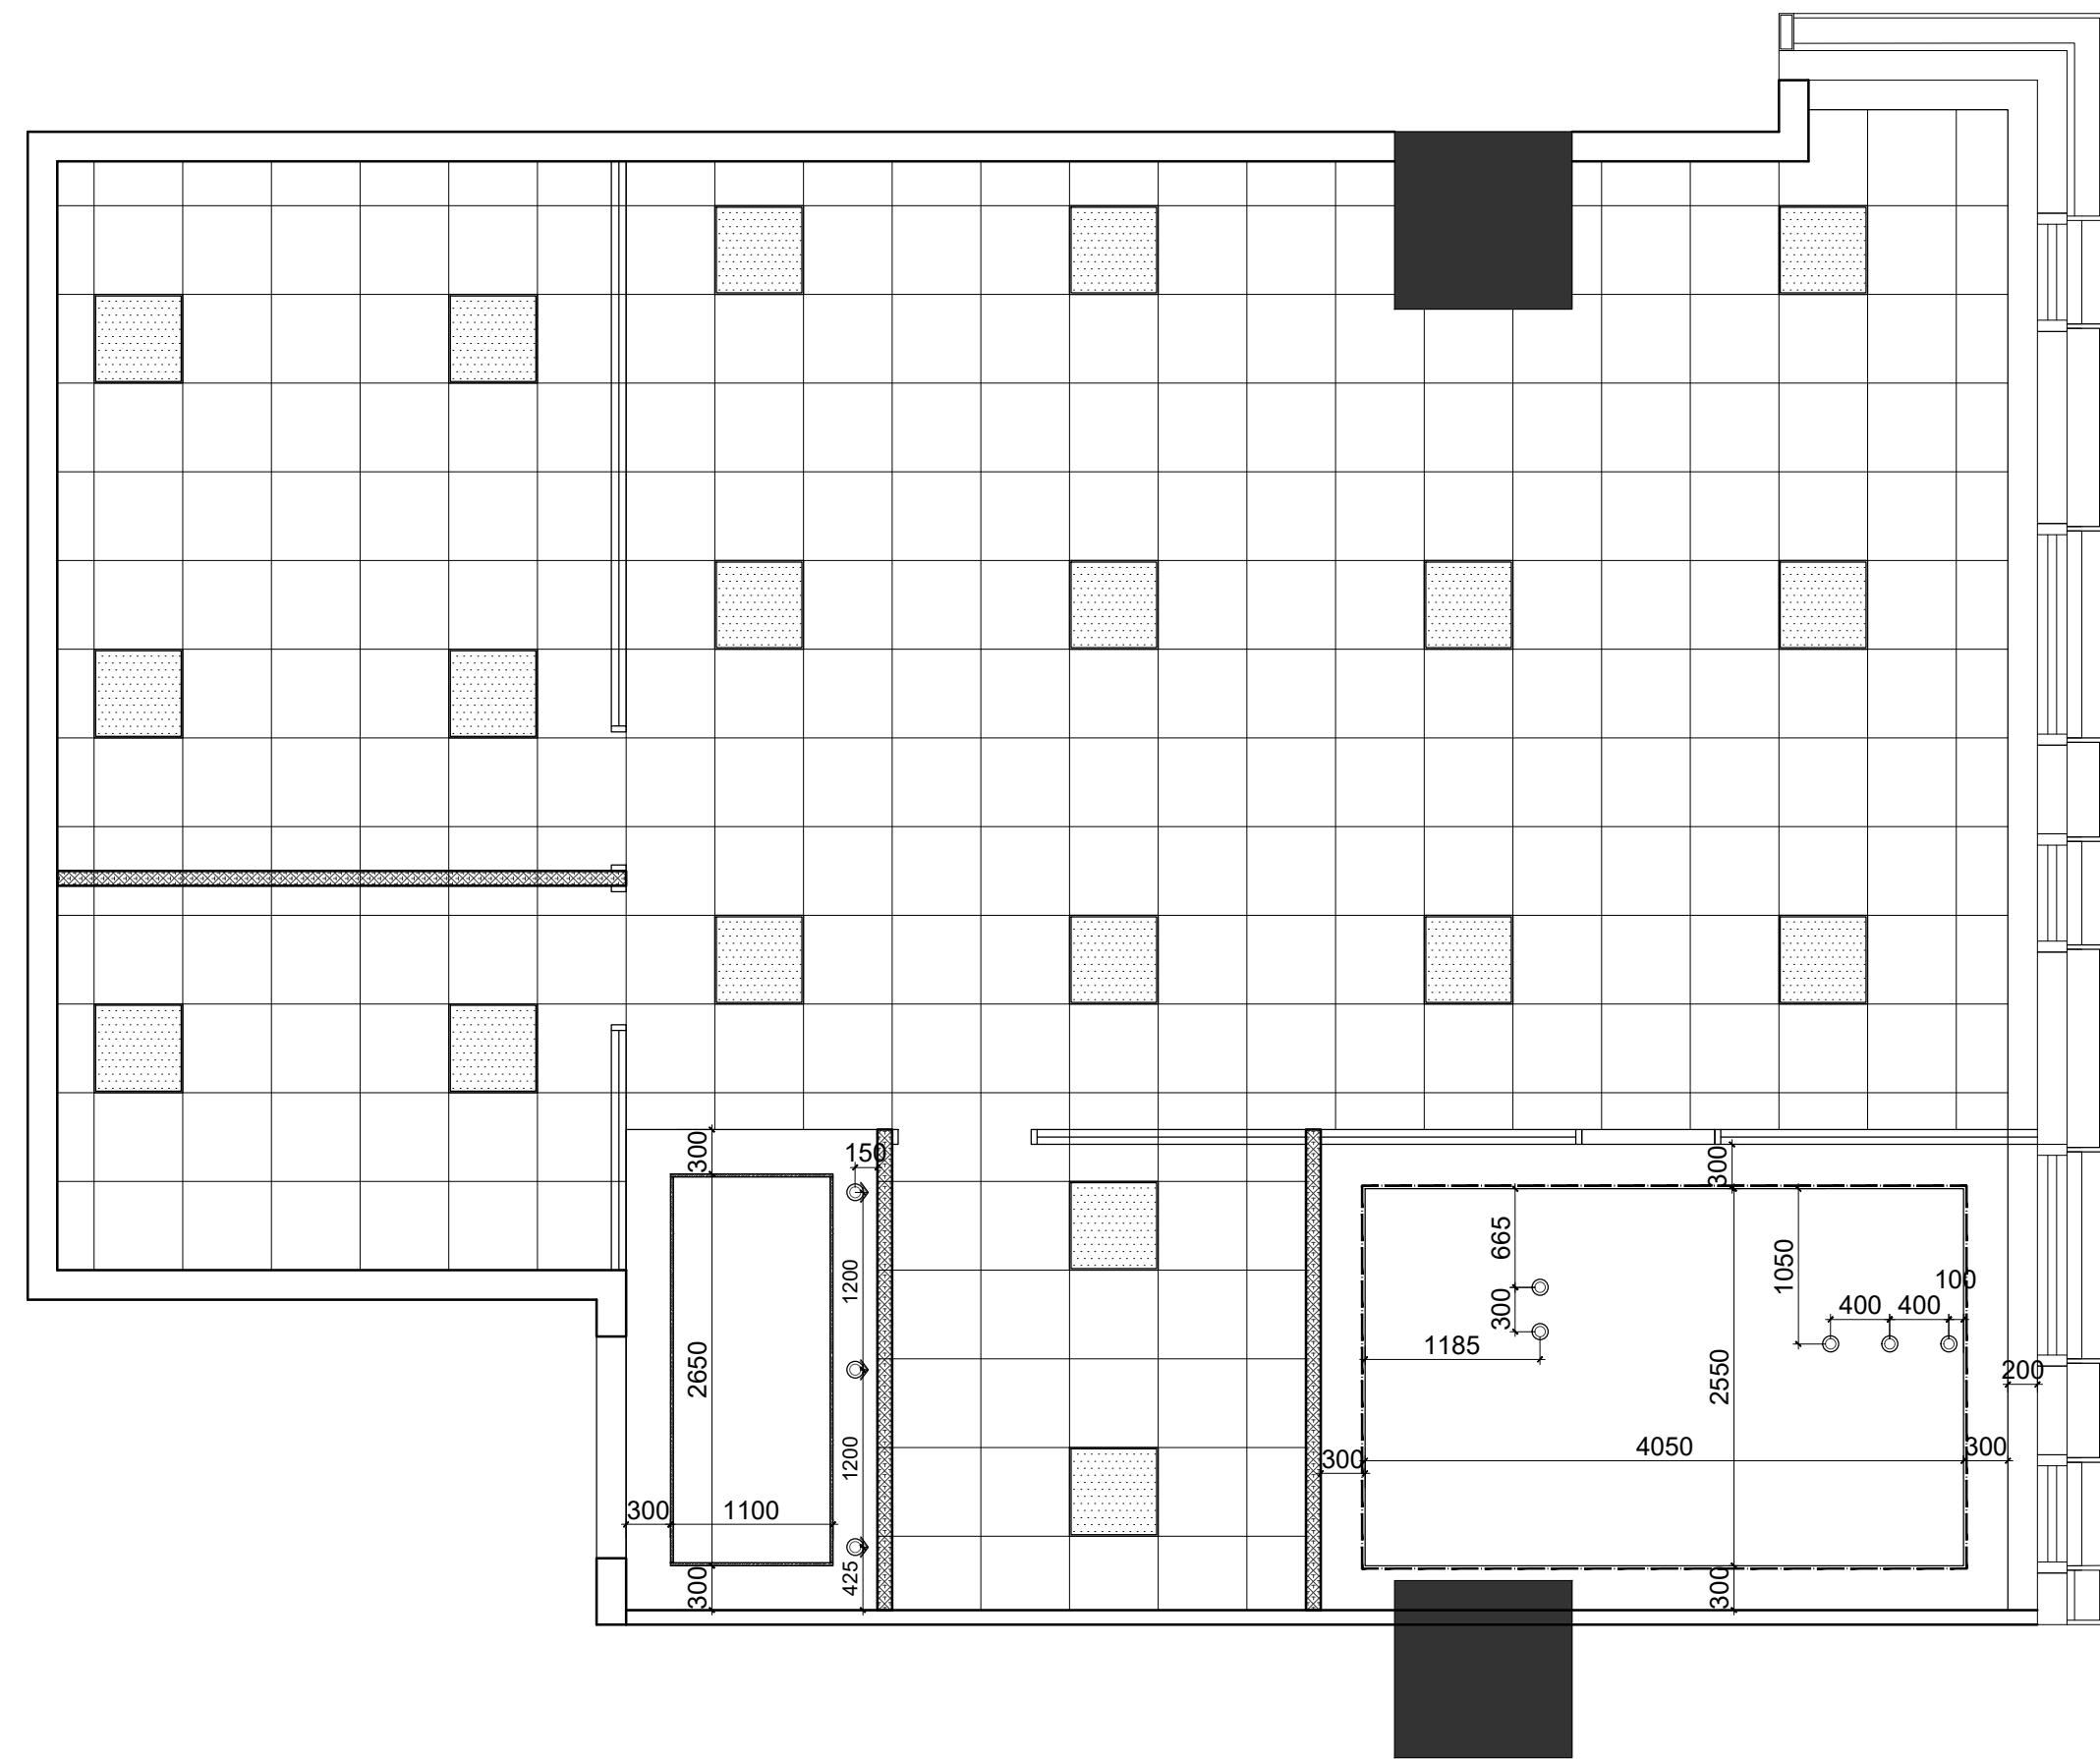

注：现场天花灯具按图纸适当调整，若与新建隔断有冲突可适当移位。

DRAWING TITLE		图名
会签 SIGN		
建设单位代表 REPRESENTATIVE		
监理 SUPERVISOR		
主任设计师 DESIGN DIRECTOR		
项目负责人 PROJECT MANAGER		
设计 DESIGNED BY		
制图 DRAWN BY		
审核 REVIEWED BY		
备注 Notes		
1. 本设计图纸版权归本公司所有，未经本公司书面同意，不得复印。		
2. 本图纸应与说明、工地状况、建筑结构设计图及有关图纸协调使用，发现任何差异请立即通知设计者。		
3. 切勿量度图纸，应以图中所注尺寸为准，最终尺寸需在现场校对准确。		
4. 除特别注明外，图中所有尺寸均为毫米单位。		
5. 未尽事宜用图章，图纸无效。		
修改 Rev. No.		摘要 Brief Description
比例 Scale		日期 Date
专业 PROF.	装饰 DECORATION	1 : 45 @ A3
阶段 STAGE	施工图 DRAWING	日期 DATE 2020/12
SHEET No. FC-01		图号
PAGE No.		页码

网线接口

网线接口

网线接口

网线接口

家具内安装
2个电源插座

家具内安装
2个电源插座

家具内安装
2个电源插座

装
座

离地300安
1个电源插孔

This figure is an architectural electrical layout plan for Room 1508 at Dongsheng Office, Shanghai. The plan shows the floor layout with desks, chairs, and various electrical fixtures. Labels A through G are positioned along the top edge. The vertical axis on the left indicates floors 1 through 7. The plan includes labels for power outlets (家具内安装 2个电源插座) and network ports (网线接口). Specific annotations include '离地300安装' (300mm height) and '1个电源插座' (1 power outlet) near a power strip. The right side of the plan contains a detailed legend for drawing title information, including fields for drawing number, date, and project details.

DRAWING TITLE

会签 SIGN
建设单位代表 REPRESENTATIVE
监 理 SUPERVISOR
主任设计师 DESIGN DIRECTOR
项目负责人 PROJECT MANAGER
设计 DESIGNED BY
制 图 DRAWN BY
审核 REVIEWED BY

备注 Notes
1. 本设计图纸版权归本公司所有，未经本公司书面同意，不得复印。
2. 本图纸应与说明、工况状况、建筑结构设计图及有关图纸协调使用，发现任何差异请立即通知设计者。
3. 切勿量度图纸，应以图中所注尺寸为准，最终尺寸在现场校对准确。
4. 除特别注明外，图中所有尺寸均为毫米单位。
5. 未尽出图专用章，图纸无效。

修改 Rev. No. 摘要 Brief Description 日期 Date
专业 装饰 PROF. DECORATION 比例 SCALE 1 : 45 @
阶段 施工图 STAGE DATE 2020 / 1

SHEET No. 图号 E M - 01
PAGE No. 页码

东贤 1508办公室 强弱电定位图

东朔 超级办公室 中国。上海

DSLY DESIGN
东朔集团
东朔设计部
上海市闵行区盛坤路1899号C座8楼
4th floor, no.288, xinsong road, Shanghai
Tel:400-189 9996 http://www.shdsjt.cn

Partners 合作设计

Client 建设单位

COPYRIGHT BY WENGE ALL RIGHTS RESERVED.