


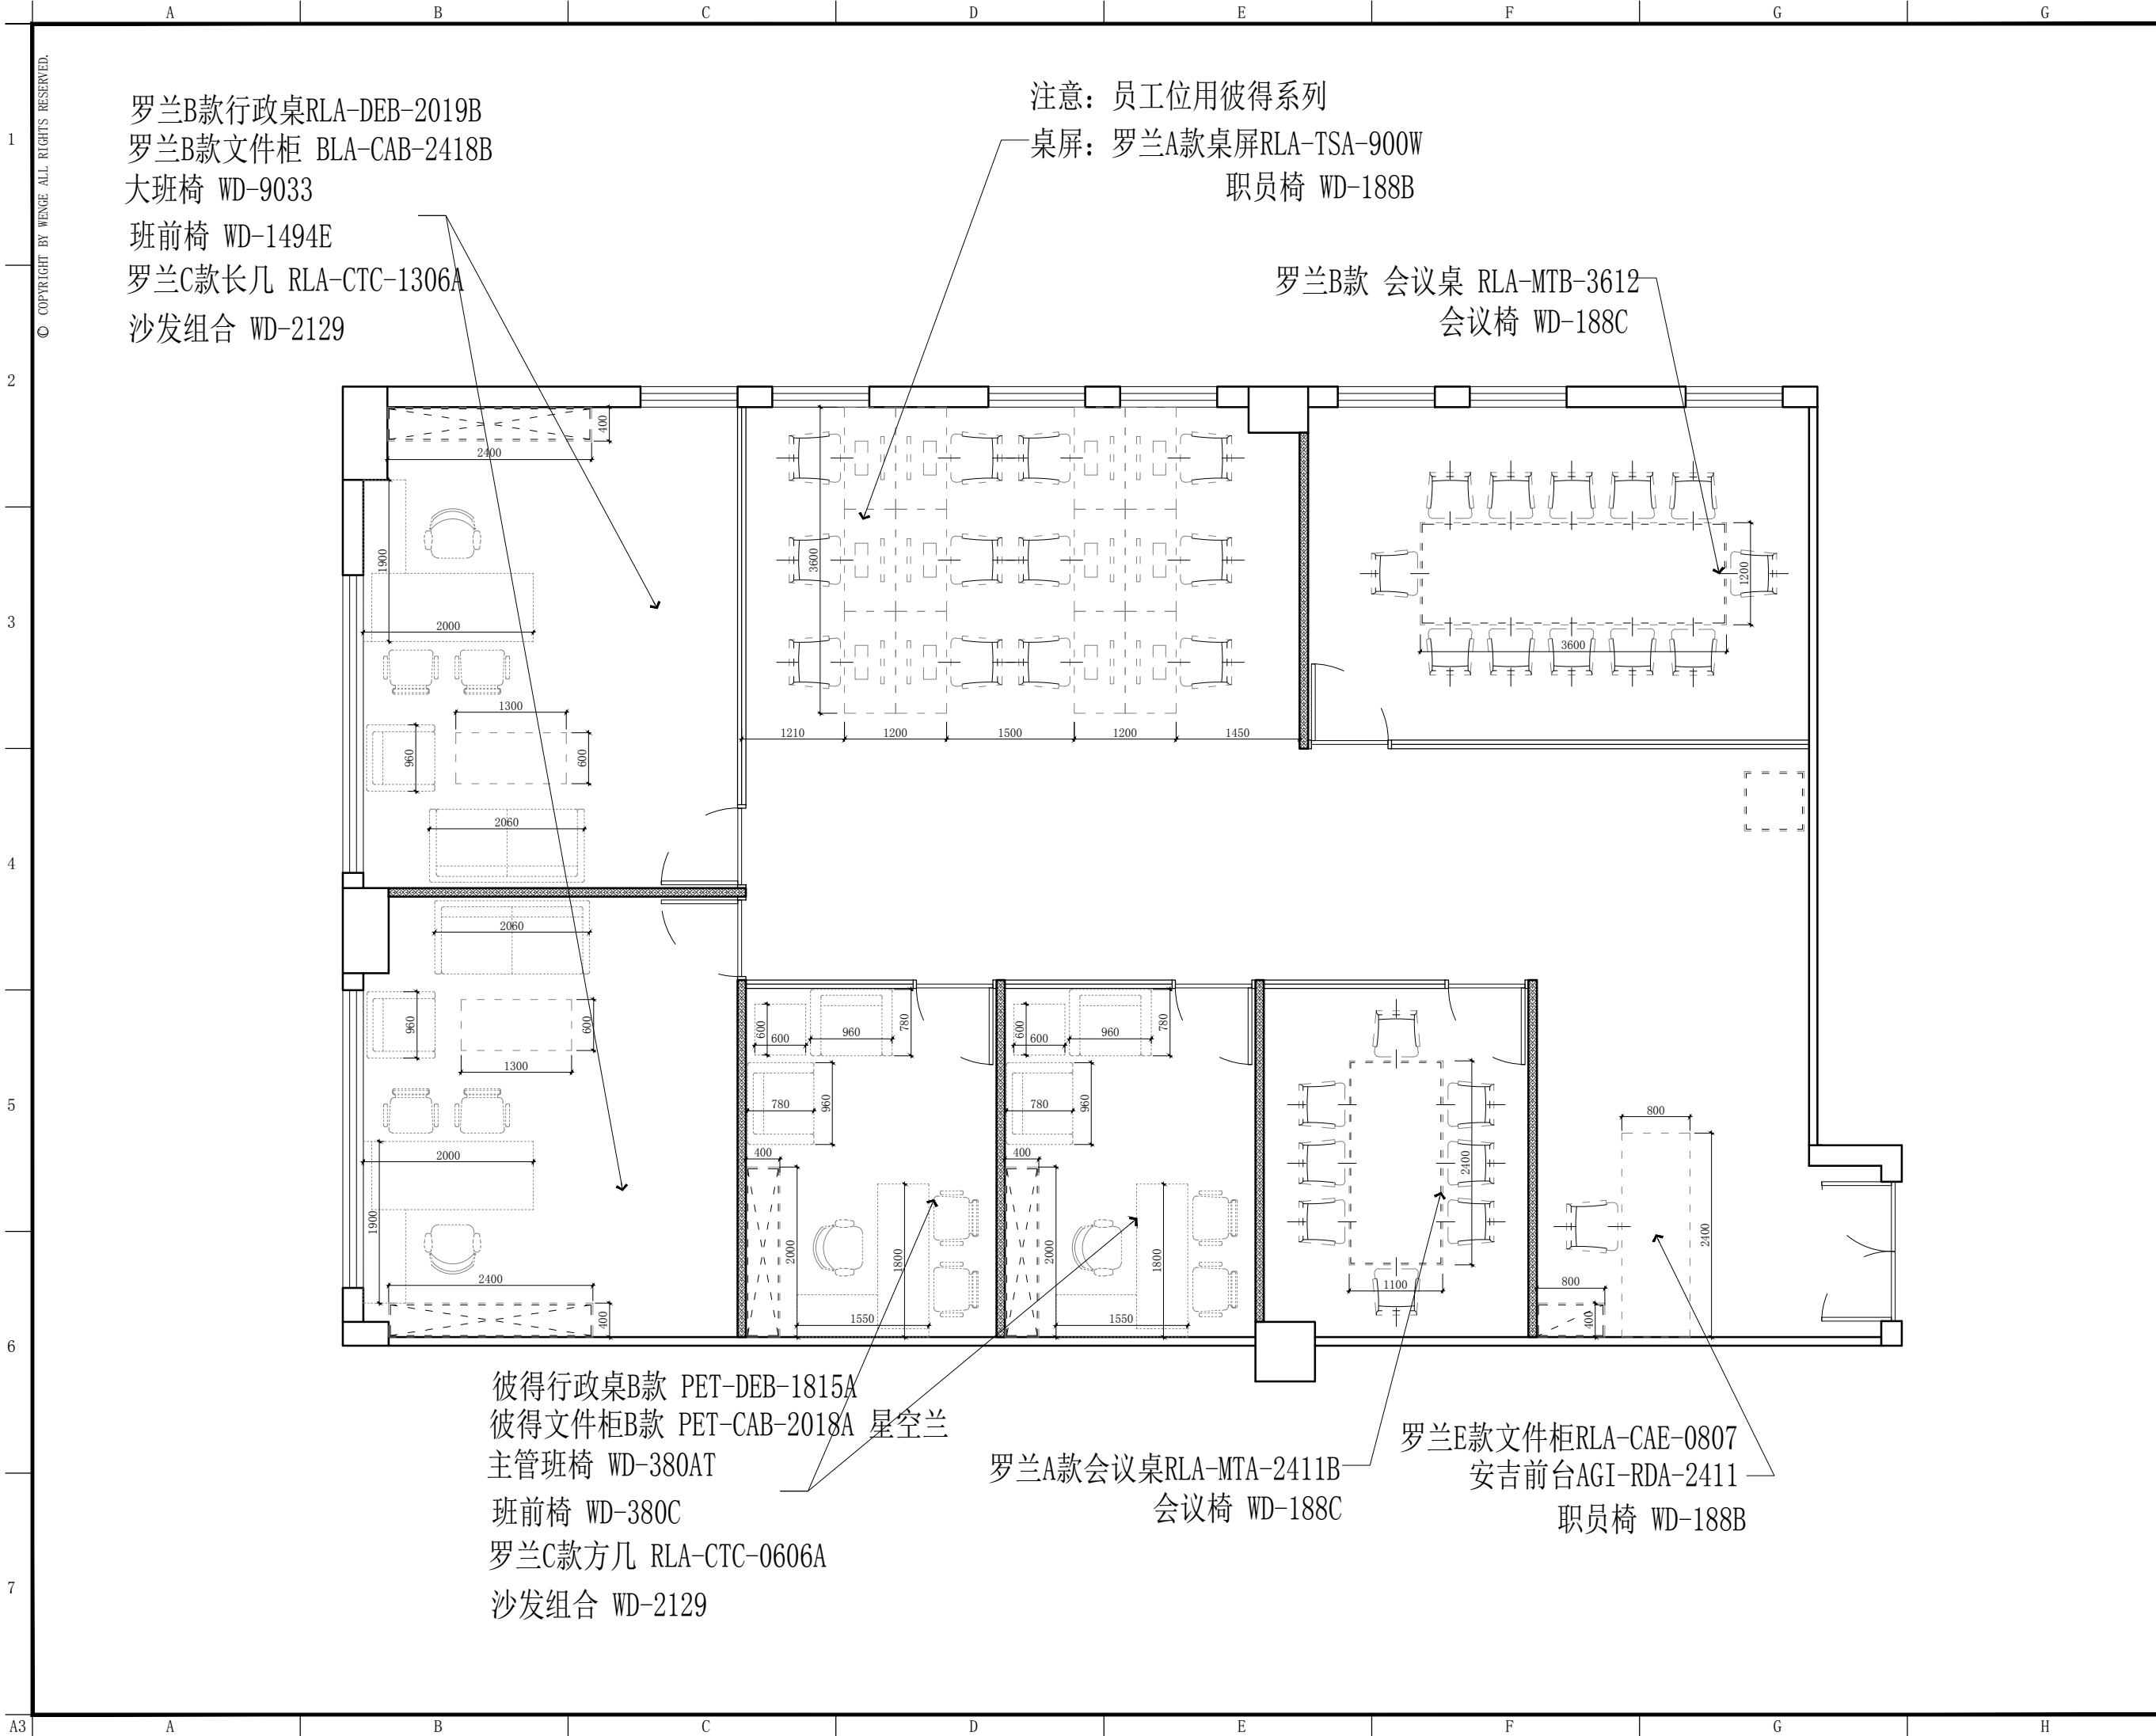

罗兰B款行政桌RLA-DEB-2019B
罗兰B款文件柜 BLA-CAB-2418B
大班椅 WD-9033
班前椅 WD-1494E
罗兰C款长几 RLA-CTC-1306A
沙发组合 WD-2129

注意：员工位用彼得系列
桌屏：罗兰A款桌屏RLA-TSA-900W
职员椅 WD-188B

罗兰B款 会议桌 RLA-MTB-3612
会议椅 WD-188C

彼得行政桌B款 PET-DEB-1815A
彼得文件柜B款 PET-CAB-2018A 星空兰
主管班椅 WD-380AT
班前椅 WD-380C
罗兰C款方几 RLA-CTC-0606A
沙发组合 WD-2129

罗兰A款会议桌RLA-MTA-2411B
会议椅 WD-188C

罗兰E款文件柜RLA-CAE-0807
安吉前台AGI-RDA-2411
职员椅 WD-188B



东朔集团设计部

上海市闵行区盛坤路1899号C座8楼
4th floor, no.288, xinsong road, Shanghai
Tel:400-189 9996 http://www.shdsjt.cn

Partners 合作设计

Client 建设单位

东朔 超级办公室
中国。上海

数字港 306办公室
家具尺寸定位图

DRAWING TITLE 图名

会签 SIGN
建设单位代表 REPRESENTATIVE
监 理 SUPERVISOR
主任设计师 DESIGN DIRECTOR
项目负责人 PROJECT MANAGER
设 计 DESIGNED BY
制 图 DRAWN BY
审 核 CHECKED BY
建筑 ARCHITECT 电气 ELECTRICAL
结构 STRUCTURE 暖通 HVAC
给排水 ABBW 工艺 CRAFT

备注:Notes
1. 本设计图纸版权归本公司所有, 未经本公司书面同意, 不得复印。
2. 本图纸应与说明, 工地状况, 建筑结构图及有图纸协调使用, 发现任何差异请立即通知设计者。
3. 切勿量度图纸, 应以图中所注尺寸为准, 最终尺寸需在现场校对准确。
4. 除特别注明外, 图中所有尺寸均为毫米单位。
5. 未画出图专用章, 图纸无效。

修改 Rev. No. 摘要 Brief Description 日期 Date

专业 装饰 比例 1 : 6 5 @ A 3
阶段 施工图 日期 2 0 2 1 / 7

SHEET No. 图号
F F 0 2
PAGE No. 页码