

© COPYRIGHT BY WENGE ALL RIGHTS RESERVED.

1

2

3

4

5

6

7

A3

A

B

C


D

E

F

G

G

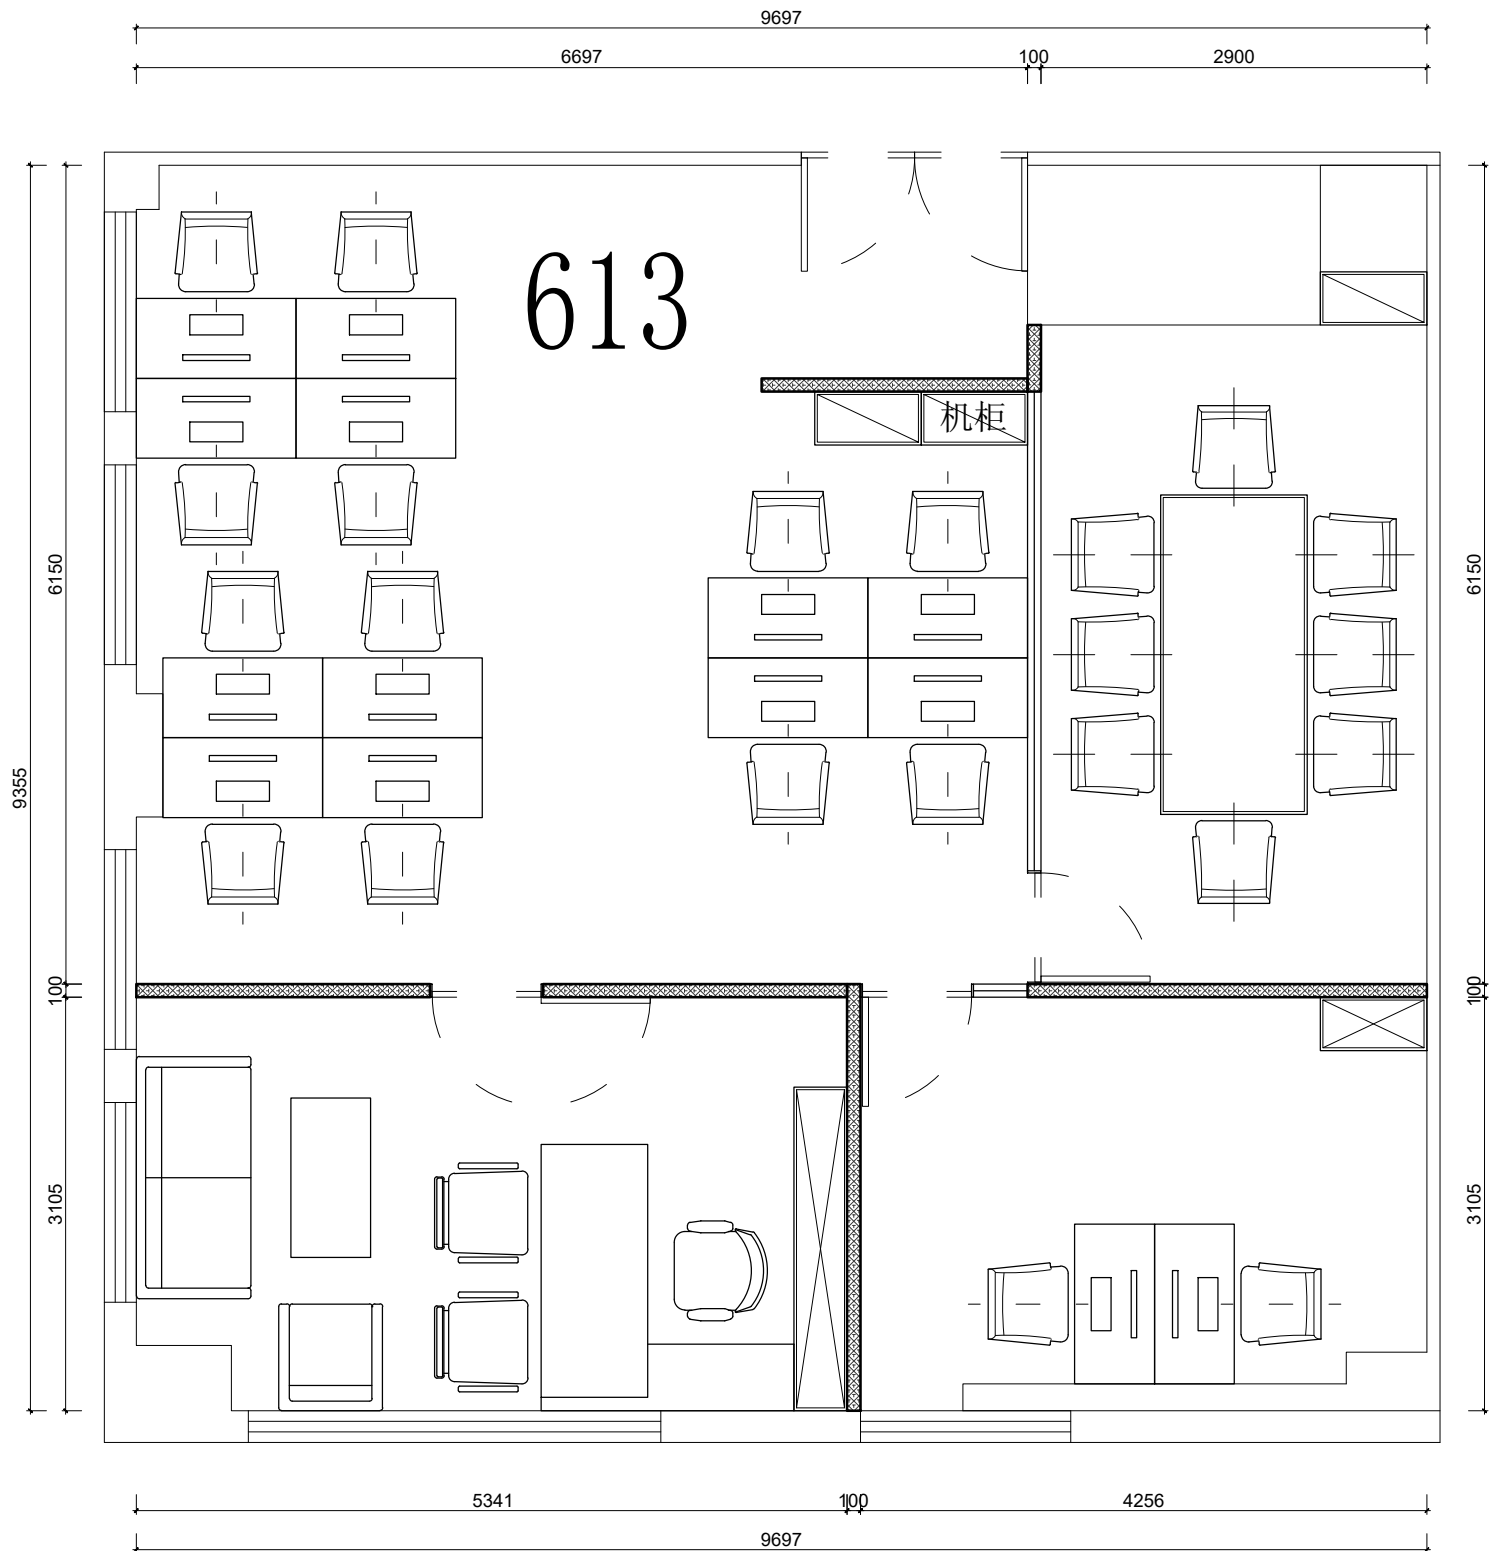

东朔集团
东朔设计部

上海市闵行区申昆路1899号C座8楼
Tel:400-189 9996 http://www.shdsjt.cn

Partners 合作设计

Client 建设单位

东朔 超级办公室
中国。上海

字培 613办公室
家具平面布置图

DRAWING TITLE 图名

会签 SIGN

建设单位代表 REPRESENTATIVE

监 理 SUPERVISOR

主任设计师 DESIGN DIRECTOR

项目负责人 PROJECT MANAGER

设 计 DESIGNED BY

制 图 DRAWN BY

审 核 CHECKED BY

建 筑 ARCHITECT 电气 ELECTRICAL

结 构 STRUCTURE 暖通 HVAC

给 排 水 PLUMBING 土 建 CIVIL

备注:Notes

1. 本设计图纸版权归本公司所有, 未经本公司

书面同意, 不得复印。

2. 本图纸应与说明、工地状况、建筑结构设

计及有图纸协调使用, 发现任何差异请立

即通知设计。

3. 切勿量度图纸, 应以图中所注尺寸为准, 最

终尺寸需在现场校对准确。

4. 除特别注明外, 图中所有尺寸均为毫米单位

5. 未注出图角半径, 图纸无效。

修改 Rev. No. 摘要 Brief Description 日期 Date

专业 装饰 SCALE 比例 1 : 6 0 @ A 3

阶段 施工图 DATE 2 0 2 3 / 1 / 6

SHEET No. 图号

F F - 0 1

PAGE No. 页码