


东朔 超级办公室

海量大厦2107室 施工图纸

中国 上海

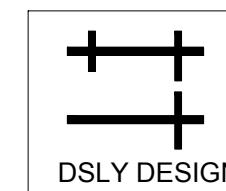

东朔集团
东朔设计部

Construction drawing design description

施工图设计说明

一、设计依据:

- 1、使用方提供的用房计划和相关图纸资料。
- 2、国家《高层民用建筑防火规范》GB50045-95。
- 3、国家《建筑内部装修设计防火规范》GB50222-95。
- 4、国家《民用建筑工程室内环境污染控制规范》GB50325-2001。
- 5、其他设计规范和信安投资集团相关标注及规范。

二、涉及范围:

- 1、海量大厦2107室 (普陀区中江路118弄)
总面积为: 263.8

三、设计思想:

1、突出文化性，自然亲和、简洁大方，充分考虑场所的亲和力，并将自然引入室内。装饰面主要以浅色为主，运用穿插、对比等设计语言，通过材料、形式、色彩和灯光的结合，创造出明快大方的新型办公空间。

四、材料应用:

- 1、参考原有装修材料。

五、标高定位:

- 1、本装饰工程主材料尺寸 (mm) 为单位，标高以 (m) 为单位。

六、防火要求:

- 1、墙面为轻钢龙骨石膏板表面刷乳胶漆，防火性能达到A级。
- 2、出口指示、疏散指示等应设置在易于辨认位置并保证其使用功能。

七、隔声要求:

- 3、隔声：轻钢龙骨隔墙内填充吸音岩棉。

八、设备安装:

- 1、由于本次工程属于改造工程，施工中做好与相关的配合工作，在保证装饰效果的前提下，灯具、风口的是现场情况均衡调整。

九、装饰工程:

吊顶、墙面、地面等部位的工程施工按《国家建筑工程设计图集》J502进行，质量验收按《建筑装饰装修工程质量验收规范》GB50210-2001进行。

十、环境污染防治:

工程装修材料选用符合国际按规范：GB18580-2001、GB18581-2001、GB18582-2001、GB18583-2001、GB18584-2001、GB18585-2001、GB18586-2001、GB18587-2001、GB18588-2001、GB6566-2001的规定。

十一、注意事项:

- 1、凡施工图中矛盾和不明之处，或图纸与现场有不符的，请施工方及时与设计方沟通解决。



东朔集团

东朔设计部

上海市闵行区莘松路288号4楼
4th floor, no.288, xinsong road, Shanghai
Tel:400-189 9996 http://www.shdsjt.cn

Partners 合作设计

Client 建设单位

东朔 超级办公室
中国。上海

DRAWING TITLE 图名

会签 SIGN

建设单位代表 REPRESENTATIVE

监理 SUPERVISOR

主任设计师 DESIGN DIRECTOR

项目负责人 PROJECT MANAGER

设计 DESIGNED BY

制图 DRAWN BY

审核 REVIEWED BY

建筑 ARCHITECT 电气 ELECTRICAL

结构 STRUCTURE 暖通 HVAC

给排水 DWB 工艺 CRAFT

备注 Notes

1. 本设计图纸版权归本公司所有，未经本公司书面同意，不得复印。

2. 本图纸应与说明、工地状况、建筑结构设计图及有关图纸协调使用，发现任何差异请立即通知设计者。

3. 施工时勿量度图纸，应以图中所注尺寸为准，最终尺寸以施工现场对为准。

4. 除特别注明外，图中所有尺寸均为毫米单位。

5. 未签出图专用章，图纸无效。

1 内容

2 内容

0 3 内容

修改 Rev. No. 摘要 Brief Description 日期 Date

专业 装饰 PROFESSIONAL DECORATION 比例 SCALE

阶段 施工图 STAGE DRAWING 日期 DATE 2019/08

SHEET NO. I N - 002 图号

PAGE NO. 0 2 页码



东朔集团
朔设计部

上海市闵行区莘松路288号4楼
oor, no.288, xinsong road, Shanghai
00-189 9996 <http://www.shdsjt.cn>

ANSWER The answer is 1000.

Partners 合作设计

Client 建设单位

东朔 超級辦公室

中国。上海

DRAWING TITLE	
会签 SIGN	
建设单位代表 REPRESENTATIVE	
监 理 SUPERVISOR	
主任设计师 DESIGN DIRECTOR	
项目负责人 PROJECT MANAGER	
设计 DESIGNED BY	
制图 DRAWN BY	
审核 VERIFIED BY	
建筑 ARCHITECT	电气 ELECTRICAL
结构 SSTRUCTURE	暖通 HVAC
给排水 SANIBOW	工艺 CRAFT


备注:Notes


1. 本设计图版权归本公司所有，未经本公司书面同意，不得复印。
2. 本图纸应与说明、工地状况、建筑结构设计图及有关图纸协调使用，发现任何差异请立即通知设计者。
3. 切勿量度图纸，应以图中所注尺寸为准，最终权尺需在项目现场对准。
4. 除特别注明外，图中所有尺寸均为毫米单位。
5. 未签出图用章，图纸无效。

1	内容	
2	内容	
0 3	内容	
修改 Rev. No.	摘要 Brief Description	日期 Date

专业 装饰 比例
PROF. DECOR. SCALE
阶段 施工图 日期 2019/08
STAGE DRAWING DATE

SHEET No. **图号**
I N - 0 0 3
PAGE No. **页码**

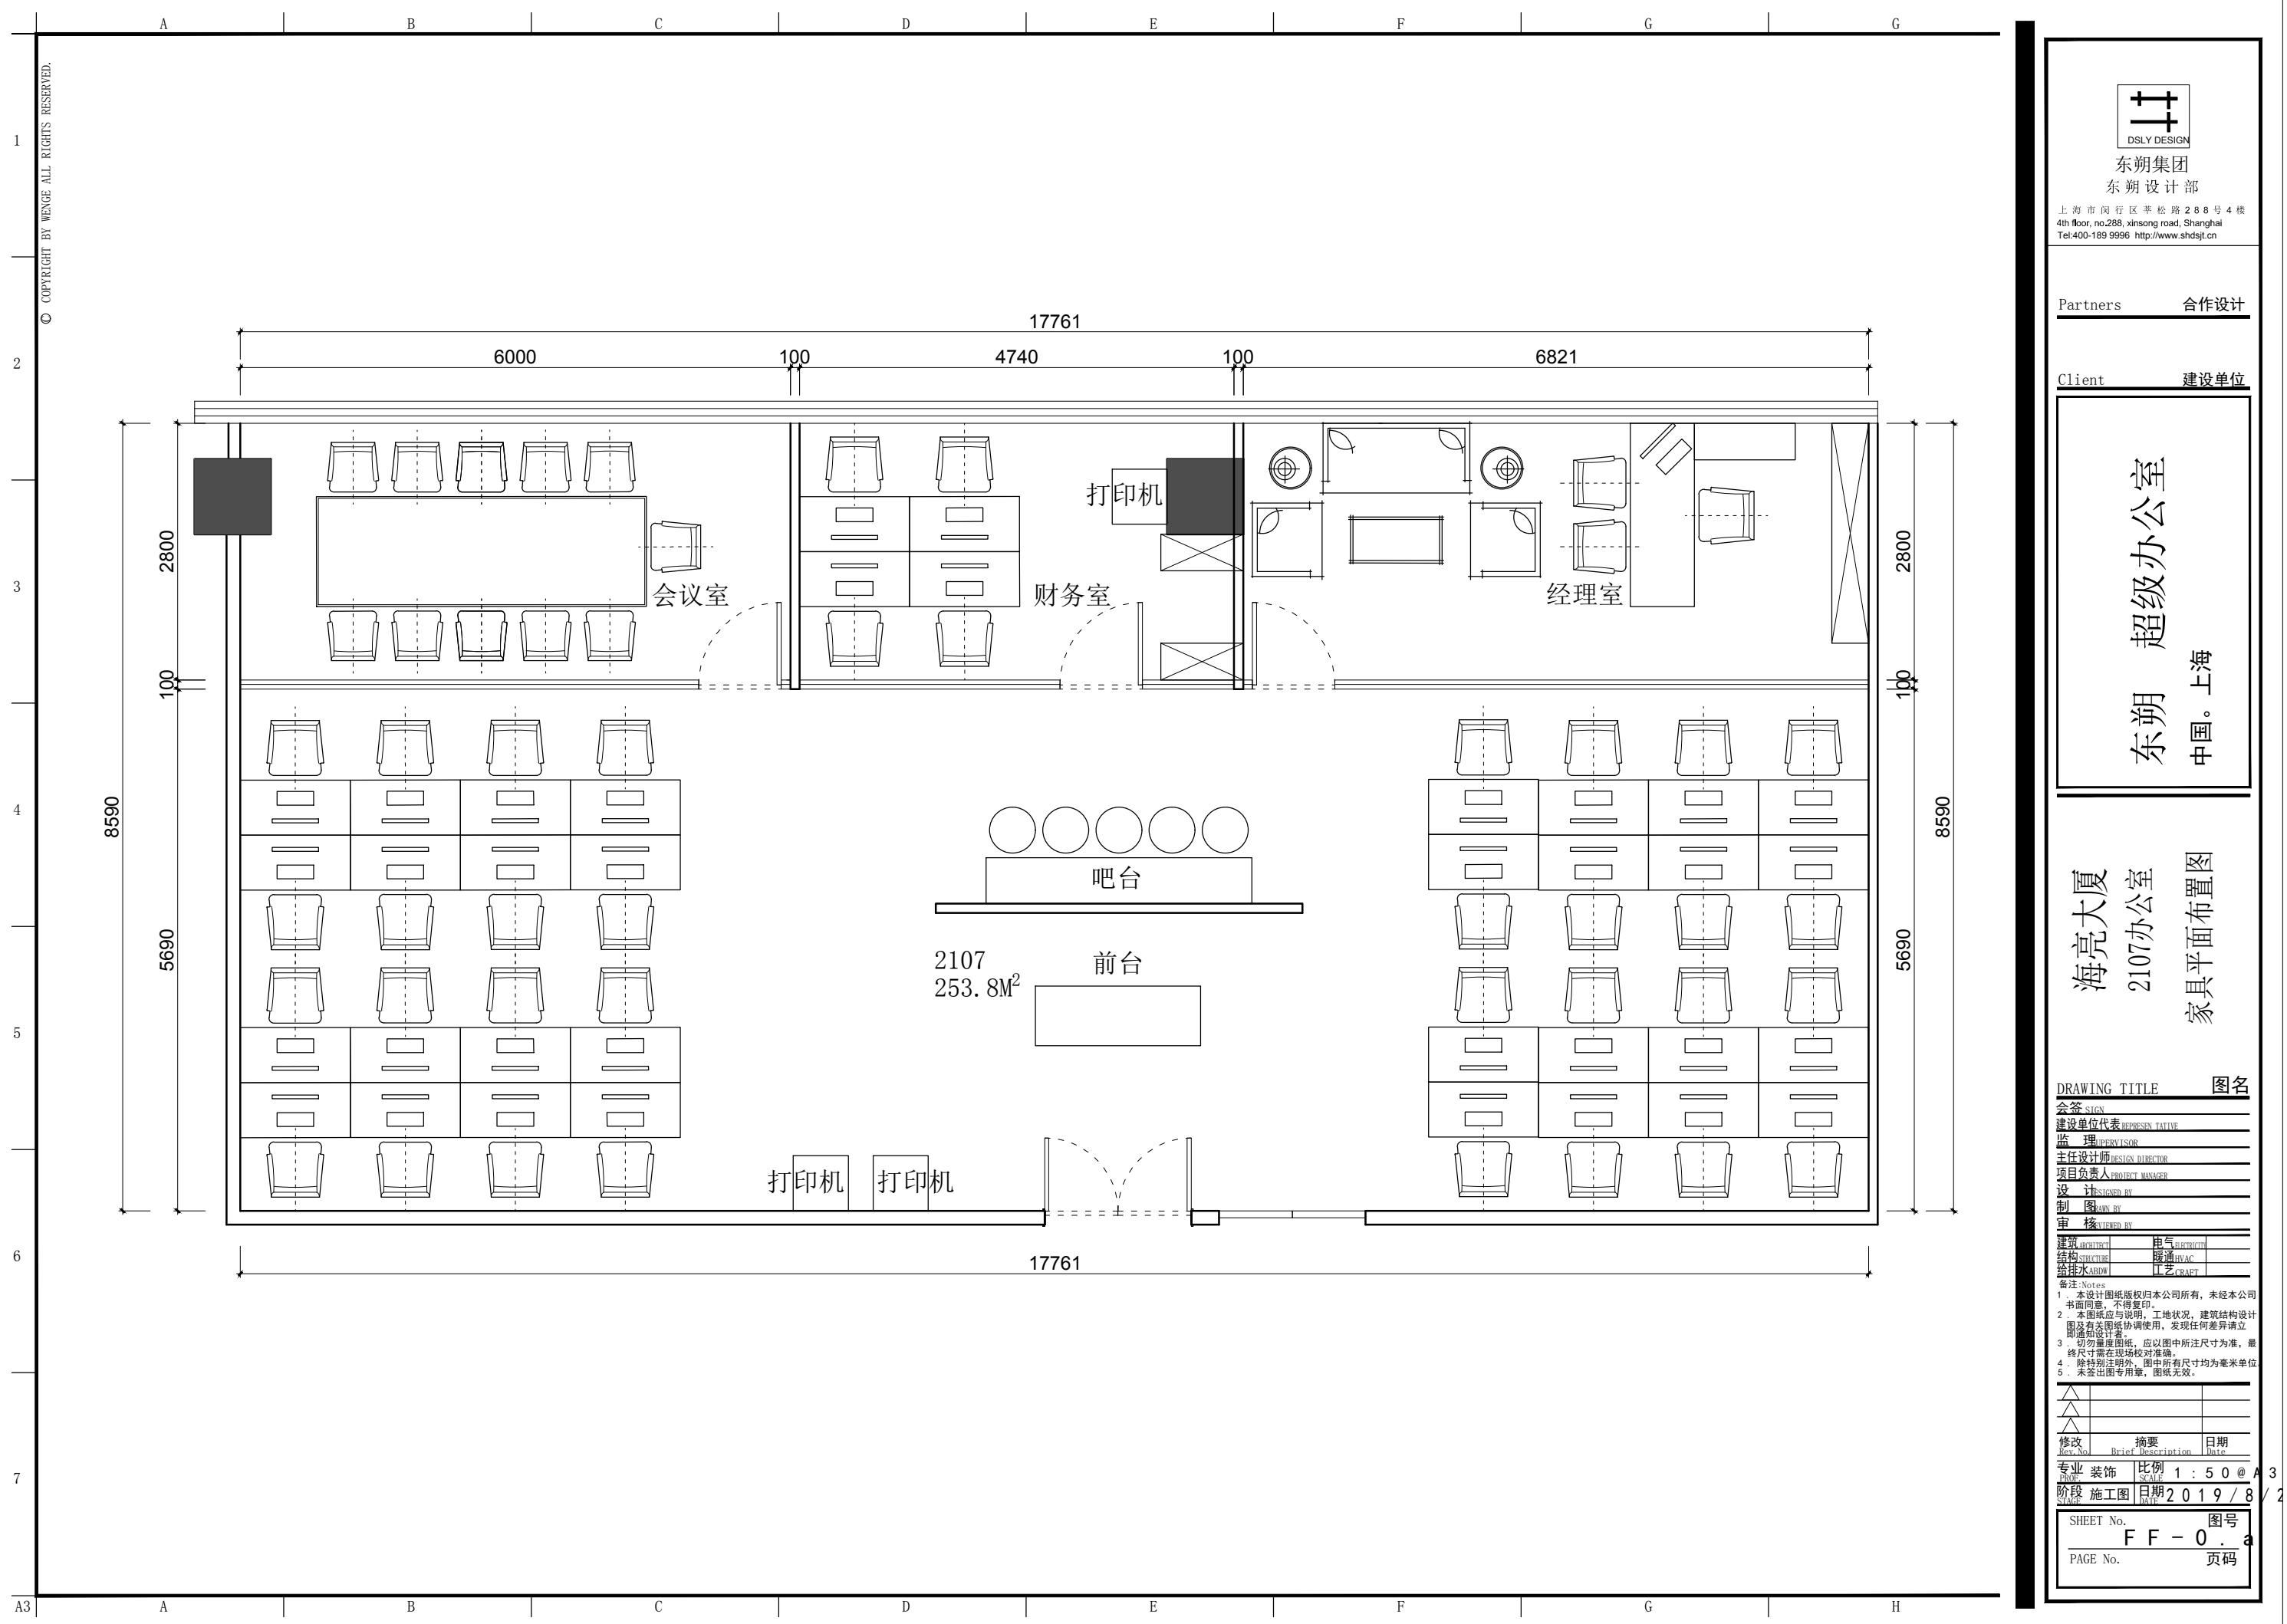

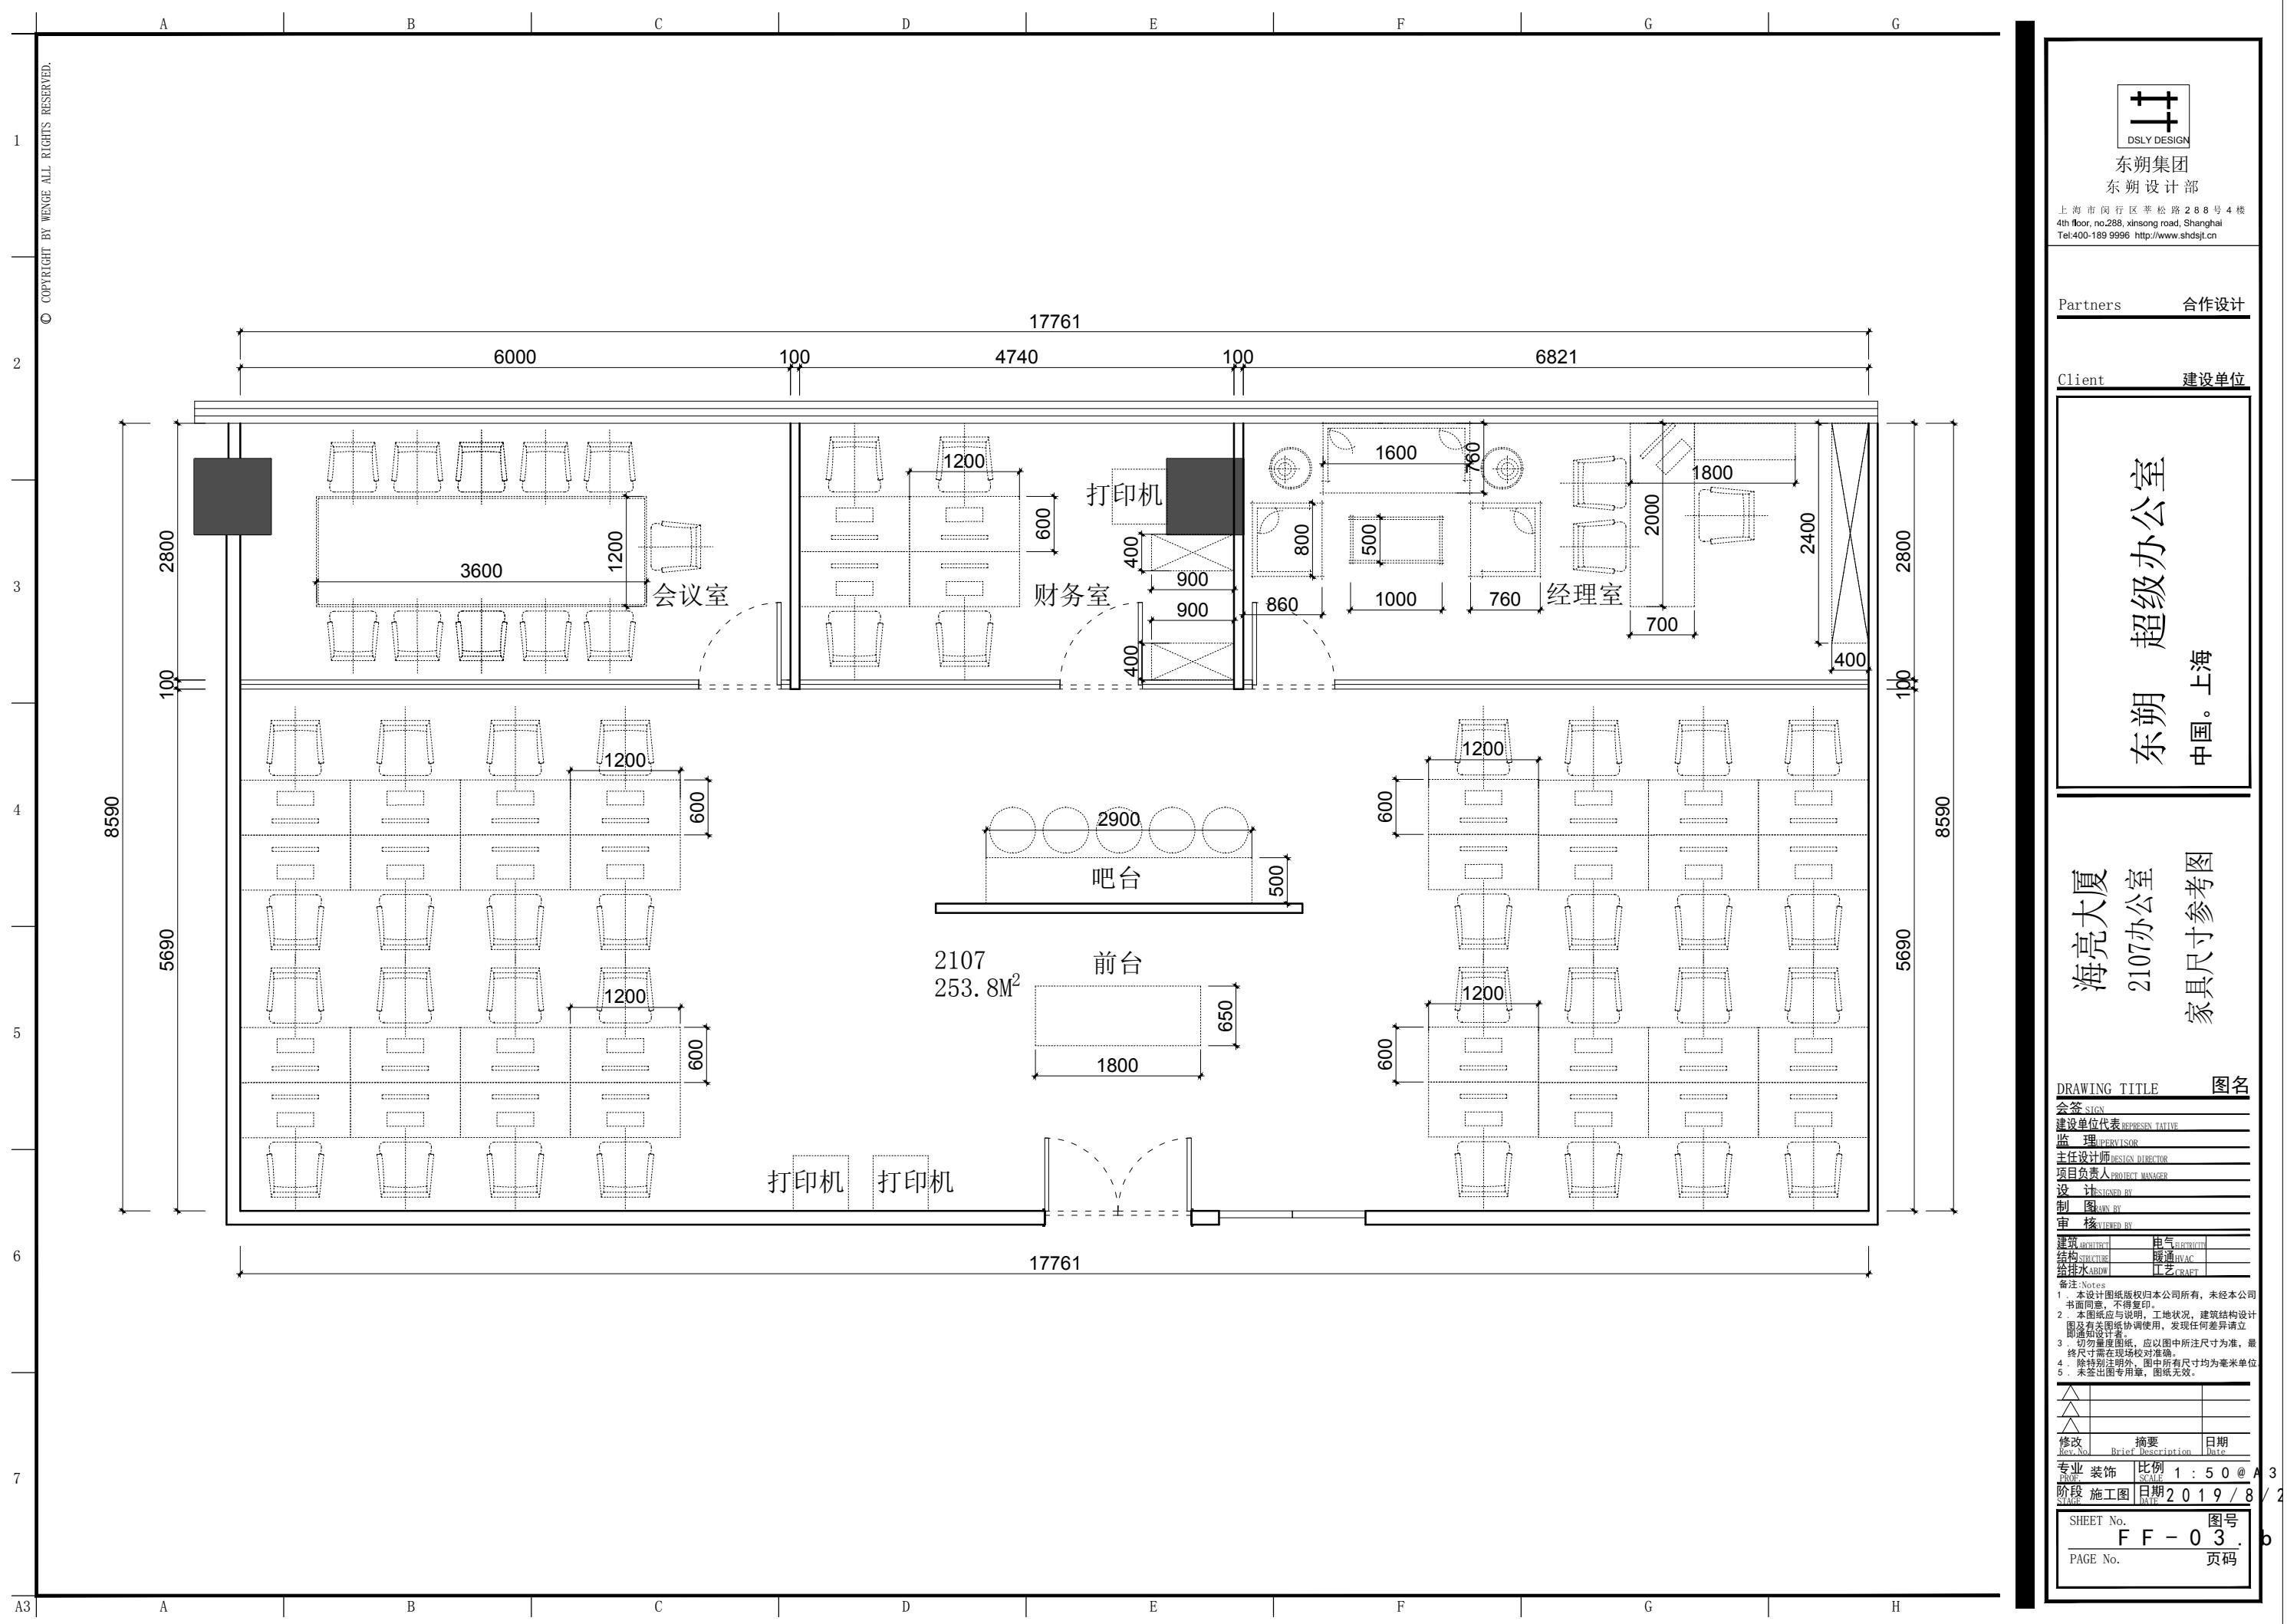

© COPYRIGHT BY WENGE ALL RIGHTS RESERVED

A B C D E F G G

图例

柱子 P

原建筑砌块墙

新建隔墙有纤维隔热层

东朔 超級办公室

2107办公室 建墙体定位图

DRAWING TITLE		图名
会签 SIGN		
建设单位代表 REPRESENTATIVE		
监理 SUPERVISOR		
主任设计师 DESIGN DIRECTOR		
项目负责人 PROJECT MANAGER		
设计 DESIGNED BY		
制图 DRAWN BY		
审核 REVIEWED BY		
建筑 ARCHITECT	电气 ELECTRICAL	
结构 STRUCTURE	暖通 HVAC	
给排水 PLUMBING	卫生 SANITATION	

由中大ADW **B1 T-RAFT**
备注:Notes
1. 本设计图版权归本公司所有,未经本公司书面同意,不得复印。
2. 本图纸应与说明、工 地状 况、建筑结构设计及有关图纸协调使用,发现任何差异请立即通知设计者。
3. 初步图纸粗画,应以图中所注尺寸为准,最终尺寸以施工图校对为准。
4. 除特别注明外,图中所有尺寸均为毫米单位。
5. 图中圆圈表示中心线。

修改 Rev. No.	摘要 Brief Description	日期 Date
----------------	-------------------------	------------

专业 装饰 比例 1 : 50 @ A3
PROF. SCALE 日期 2019 / 8 /

SHEET No. 图号

P W - 0 3
PAGE No. 页码

A3

1

1

1

1

1

1

1

1

A | B | C | D | E | F | G | H

1 © COPYRIGHT BY WENGE ALL RIGHTS RESERVED.

2

3


4

5

6

7

A3

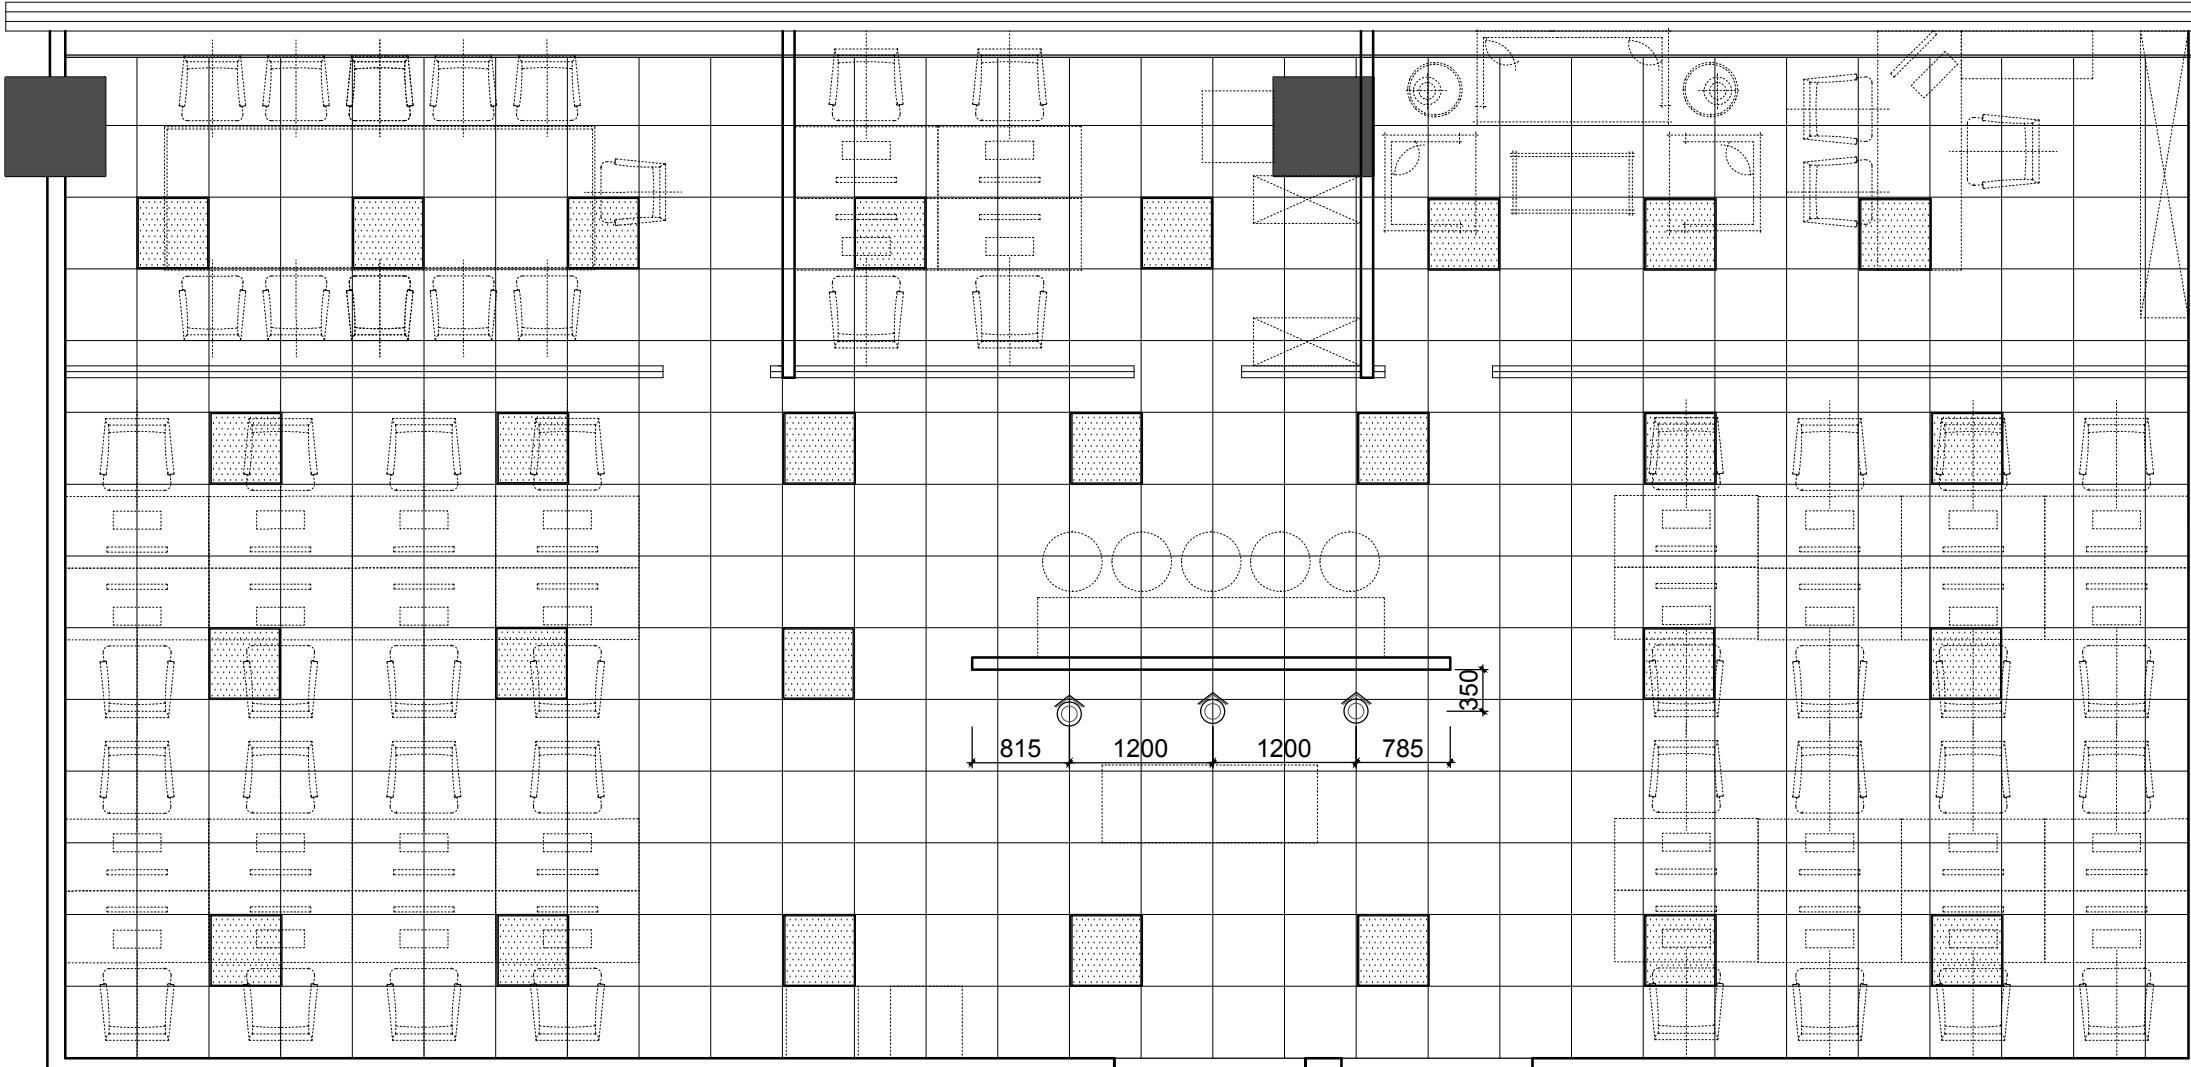

海亮大厦
2107办公室
天花布置平面图

DSLY DESIGN

东朔集团
东朔设计部
上海市闵行区莘松路288号4楼
4th floor, no.288, xinsong road, Shanghai
Tel:400-189 9996 http://www.shdsjt.cn

Partners 合作设计

Client 建设单位

东朔 超级办公室
中国。上海

DRAWING TITLE 图名
会签 SIGN
建设单位代表 REPRESENTATIVE
监理 SUPERVISOR
主任设计师 DESIGN DIRECTOR
项目负责人 PROJECT MANAGER
设计 DESIGNED BY
制图 DRAWN BY
审核 REVIEWED BY
建筑 ARCHITECT
电气 ELECTRICAL
结构 STRUCTURE
暖通 HVAC
给排水 BWB
工艺 CRAFT
备注 Notes
1. 本设计图纸版权归本公司所有，未经本公司书面同意，不得复印。
2. 本图纸应与说明、工地状况、建筑结构设计图及有关图纸协调使用，发现任何差异请立即通知设计者。
3. 切勿量度图纸，应以图中所注尺寸为准，最终尺寸以现场核对为准。
4. 除特别注明外，图中所有尺寸均为毫米单位。
5. 未签出图专用章，图纸无效。

修改 Rev. No. 摘要 Brief Description 日期 Date
专业 装饰 SCALE 1 : 50 @ A3
阶段 施工图 DATE 2019 / 8 / 2
SHEET NO. R C - 03
PAGE NO. 页码

A | B | C | D | E | F | G | H

1 © COPYRIGHT BY WENGE ALL RIGHTS RESERVED.

2

3


4

5

6

7

A3

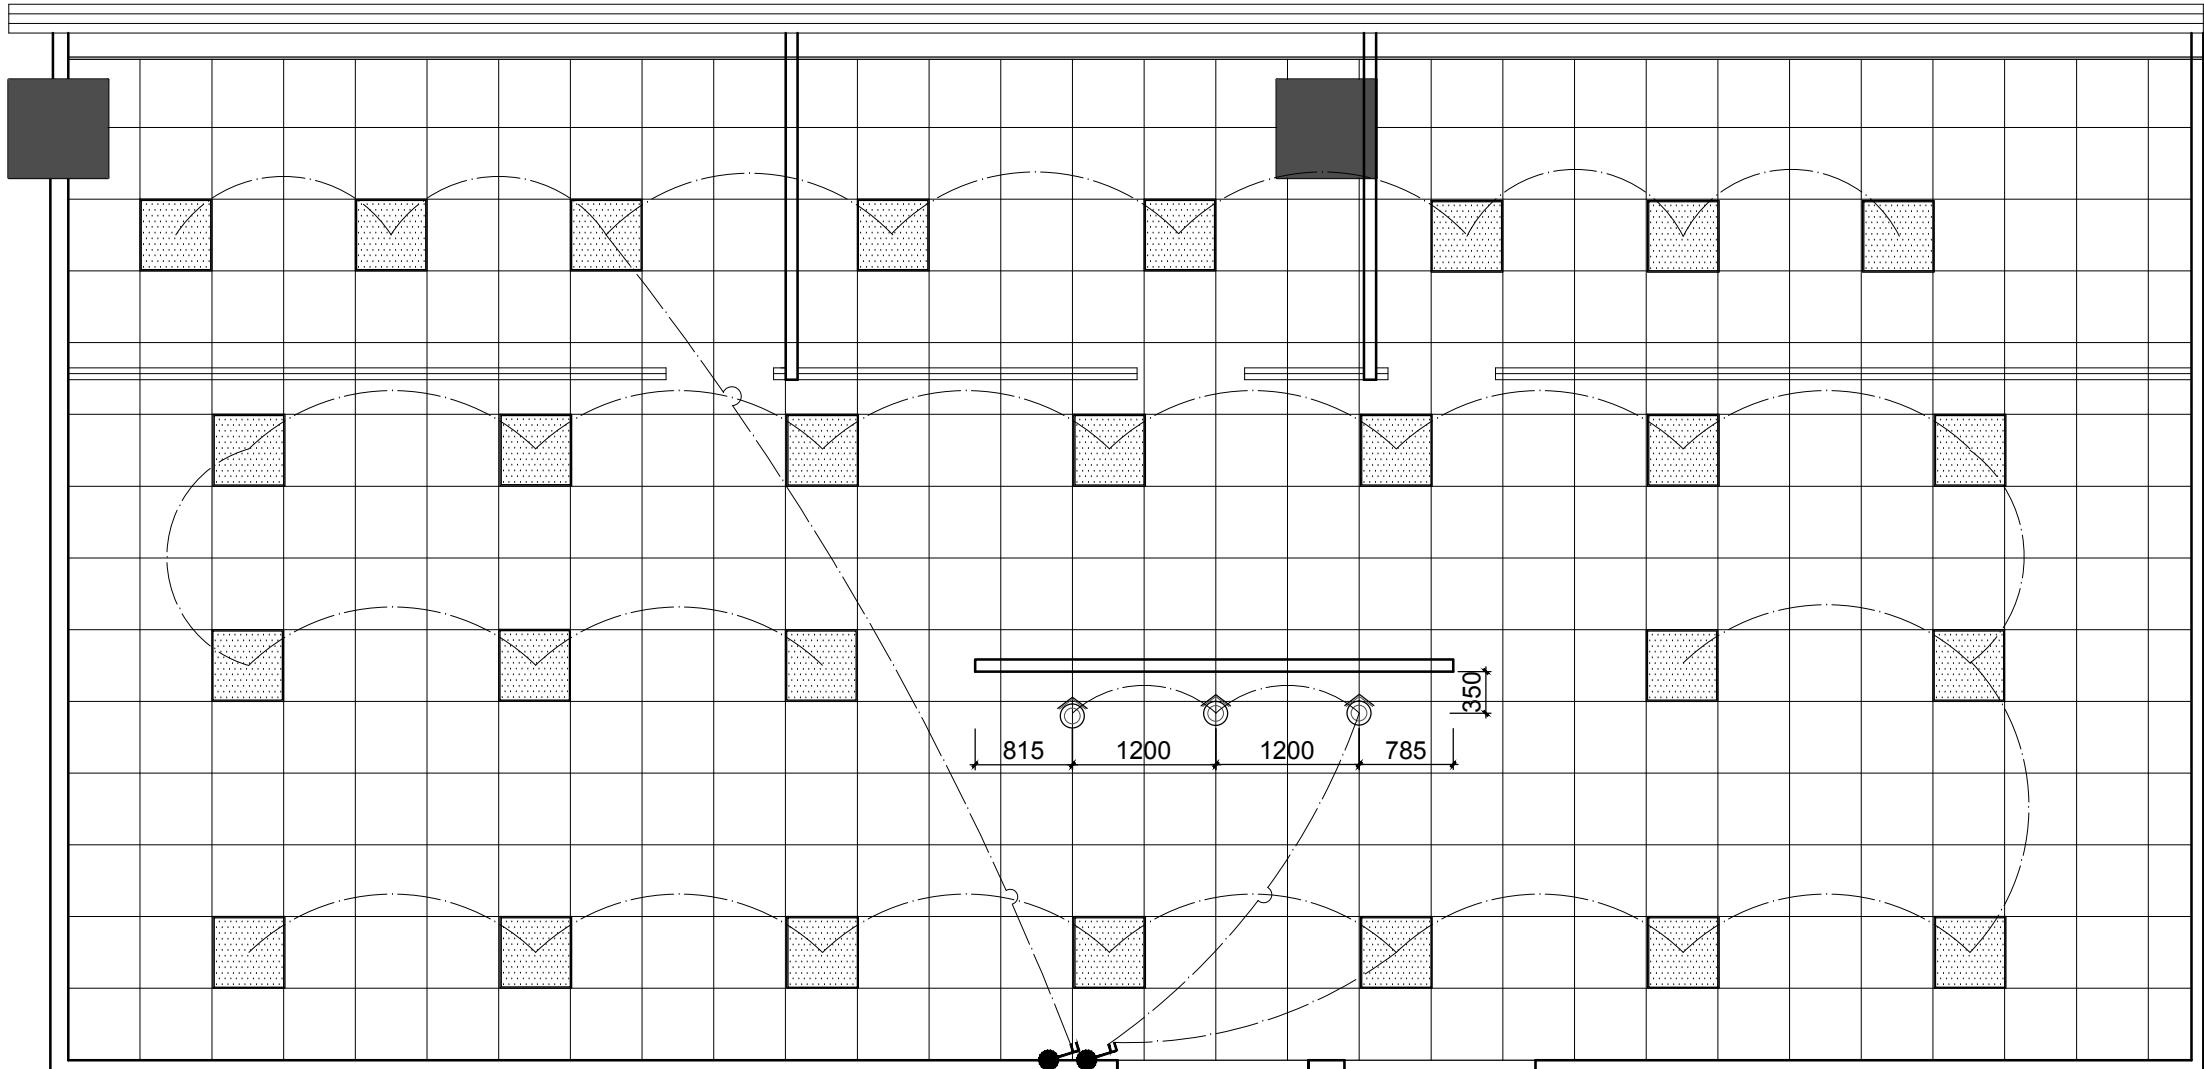

东朔集团
东朔设计部

上海市闵行区莘松路288号4楼
4th floor, no.288, xinsong road, Shanghai
Tel:400-189 9996 http://www.shdsjt.cn

Partners 合作设计

Client 建设单位

东朔 超级办公室
中国。上海

海亮大厦
2107办公室
天花灯具回路图

天花板
灯具
回路图

DRAWING TITLE 图名

会签 SIGN

建设单位代表 REPRESENTATIVE

监理 SUPERVISOR

主任设计师 DESIGN DIRECTOR

项目负责人 PROJECT MANAGER

设计 DESIGNED BY

制图 DRAWN BY

审核 REVIEWED BY

建筑 ARCHITECT 电气 ELECTRICAL

结构 STRUCTURE 暖通 HVAC

给排水 BW

工艺 CRAFT

备注 Notes

1. 本设计图纸版权归本公司所有，未经本公司

书面同意，不得复印。

2. 本图纸应与说明、工地状况、建筑结构设计

图及有关图纸协调使用，发现任何差异请立

即通知设计者。

3. 别勿量度图纸，应以图中所注尺寸为准，最

终尺寸以现场校对为准。

4. 除特别注明外，图中所有尺寸均为毫米单位。

5. 未签出图专用章，图纸无效。

△△△△△△△△△△△△

修改 Rev. No. 摘要 Brief Description 日期 Date

专业装饰 PROFESSIONAL DECORATION 比例 SCALE 1 : 50 @ A3

阶段 施工图 STAGE 施工图 DATE 2019 / 8 / 2

SHEET NO. E S - 03 图号

PAGE NO. 页码

A | B | C | D | E | F | G | G

1
© COPYRIGHT BY WENGE ALL RIGHTS RESERVED.

2

3


4

5

6

7

A3

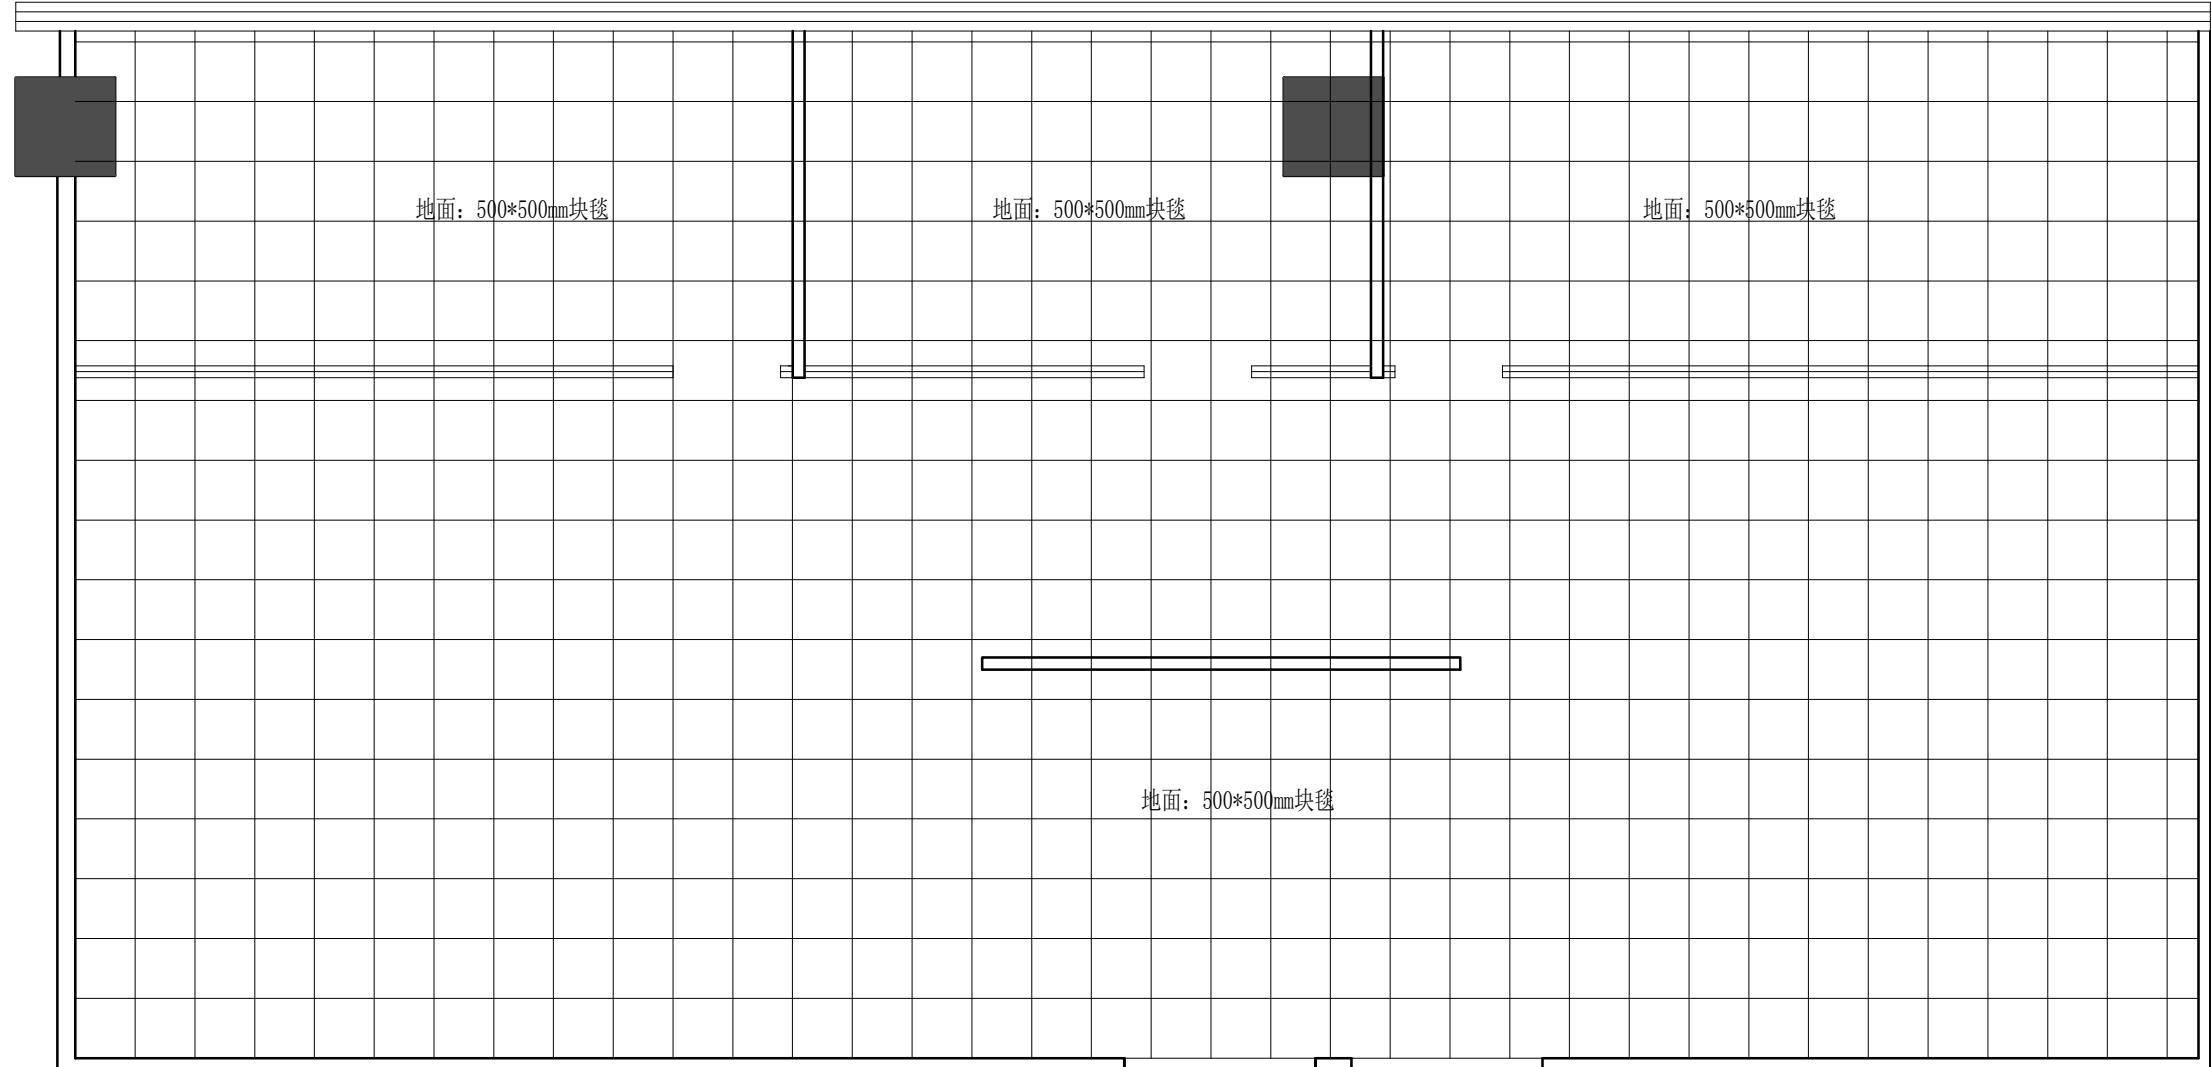

东朔集团
东朔设计部

上海市闵行区莘松路288号4楼
4th floor, no.288, xinsong road, Shanghai
Tel:400-189 9996 http://www.shdsjt.cn

Partners 合作设计

Client 建设单位

东朔 超级办公室
中国。上海

海量大厦
2107办公室
地坪饰面图

DRAWING TITLE 图名

会签 SIGN

建设单位代表 REPRESENTATIVE

监理 SUPERVISOR

主任设计师 DESIGN DIRECTOR

项目负责人 PROJECT MANAGER

设计 DESIGNED BY

制图 DRAWN BY

审核 REVIEWED BY

建筑 ARCHITECT 电气 ELECTRICAL

结构 STRUCTURE 暖通 HVAC

给排水 DWB 工艺 CRAFT

备注 Notes

1. 本设计图纸版权归本公司所有，未经本公司

书面同意，不得复印。

2. 本图纸应与说明、工地状况、建筑结构设计

图及有关图纸协调使用，发现任何差异请立

即通知设计者。

3. 别勿量度图纸，应以图中所注尺寸为准，最

终尺寸以现场校对为准。

4. 除特别注明外，图中所有尺寸均为毫米单位。

5. 未签出图专用章，图纸无效。

△△△△△

△△△△△

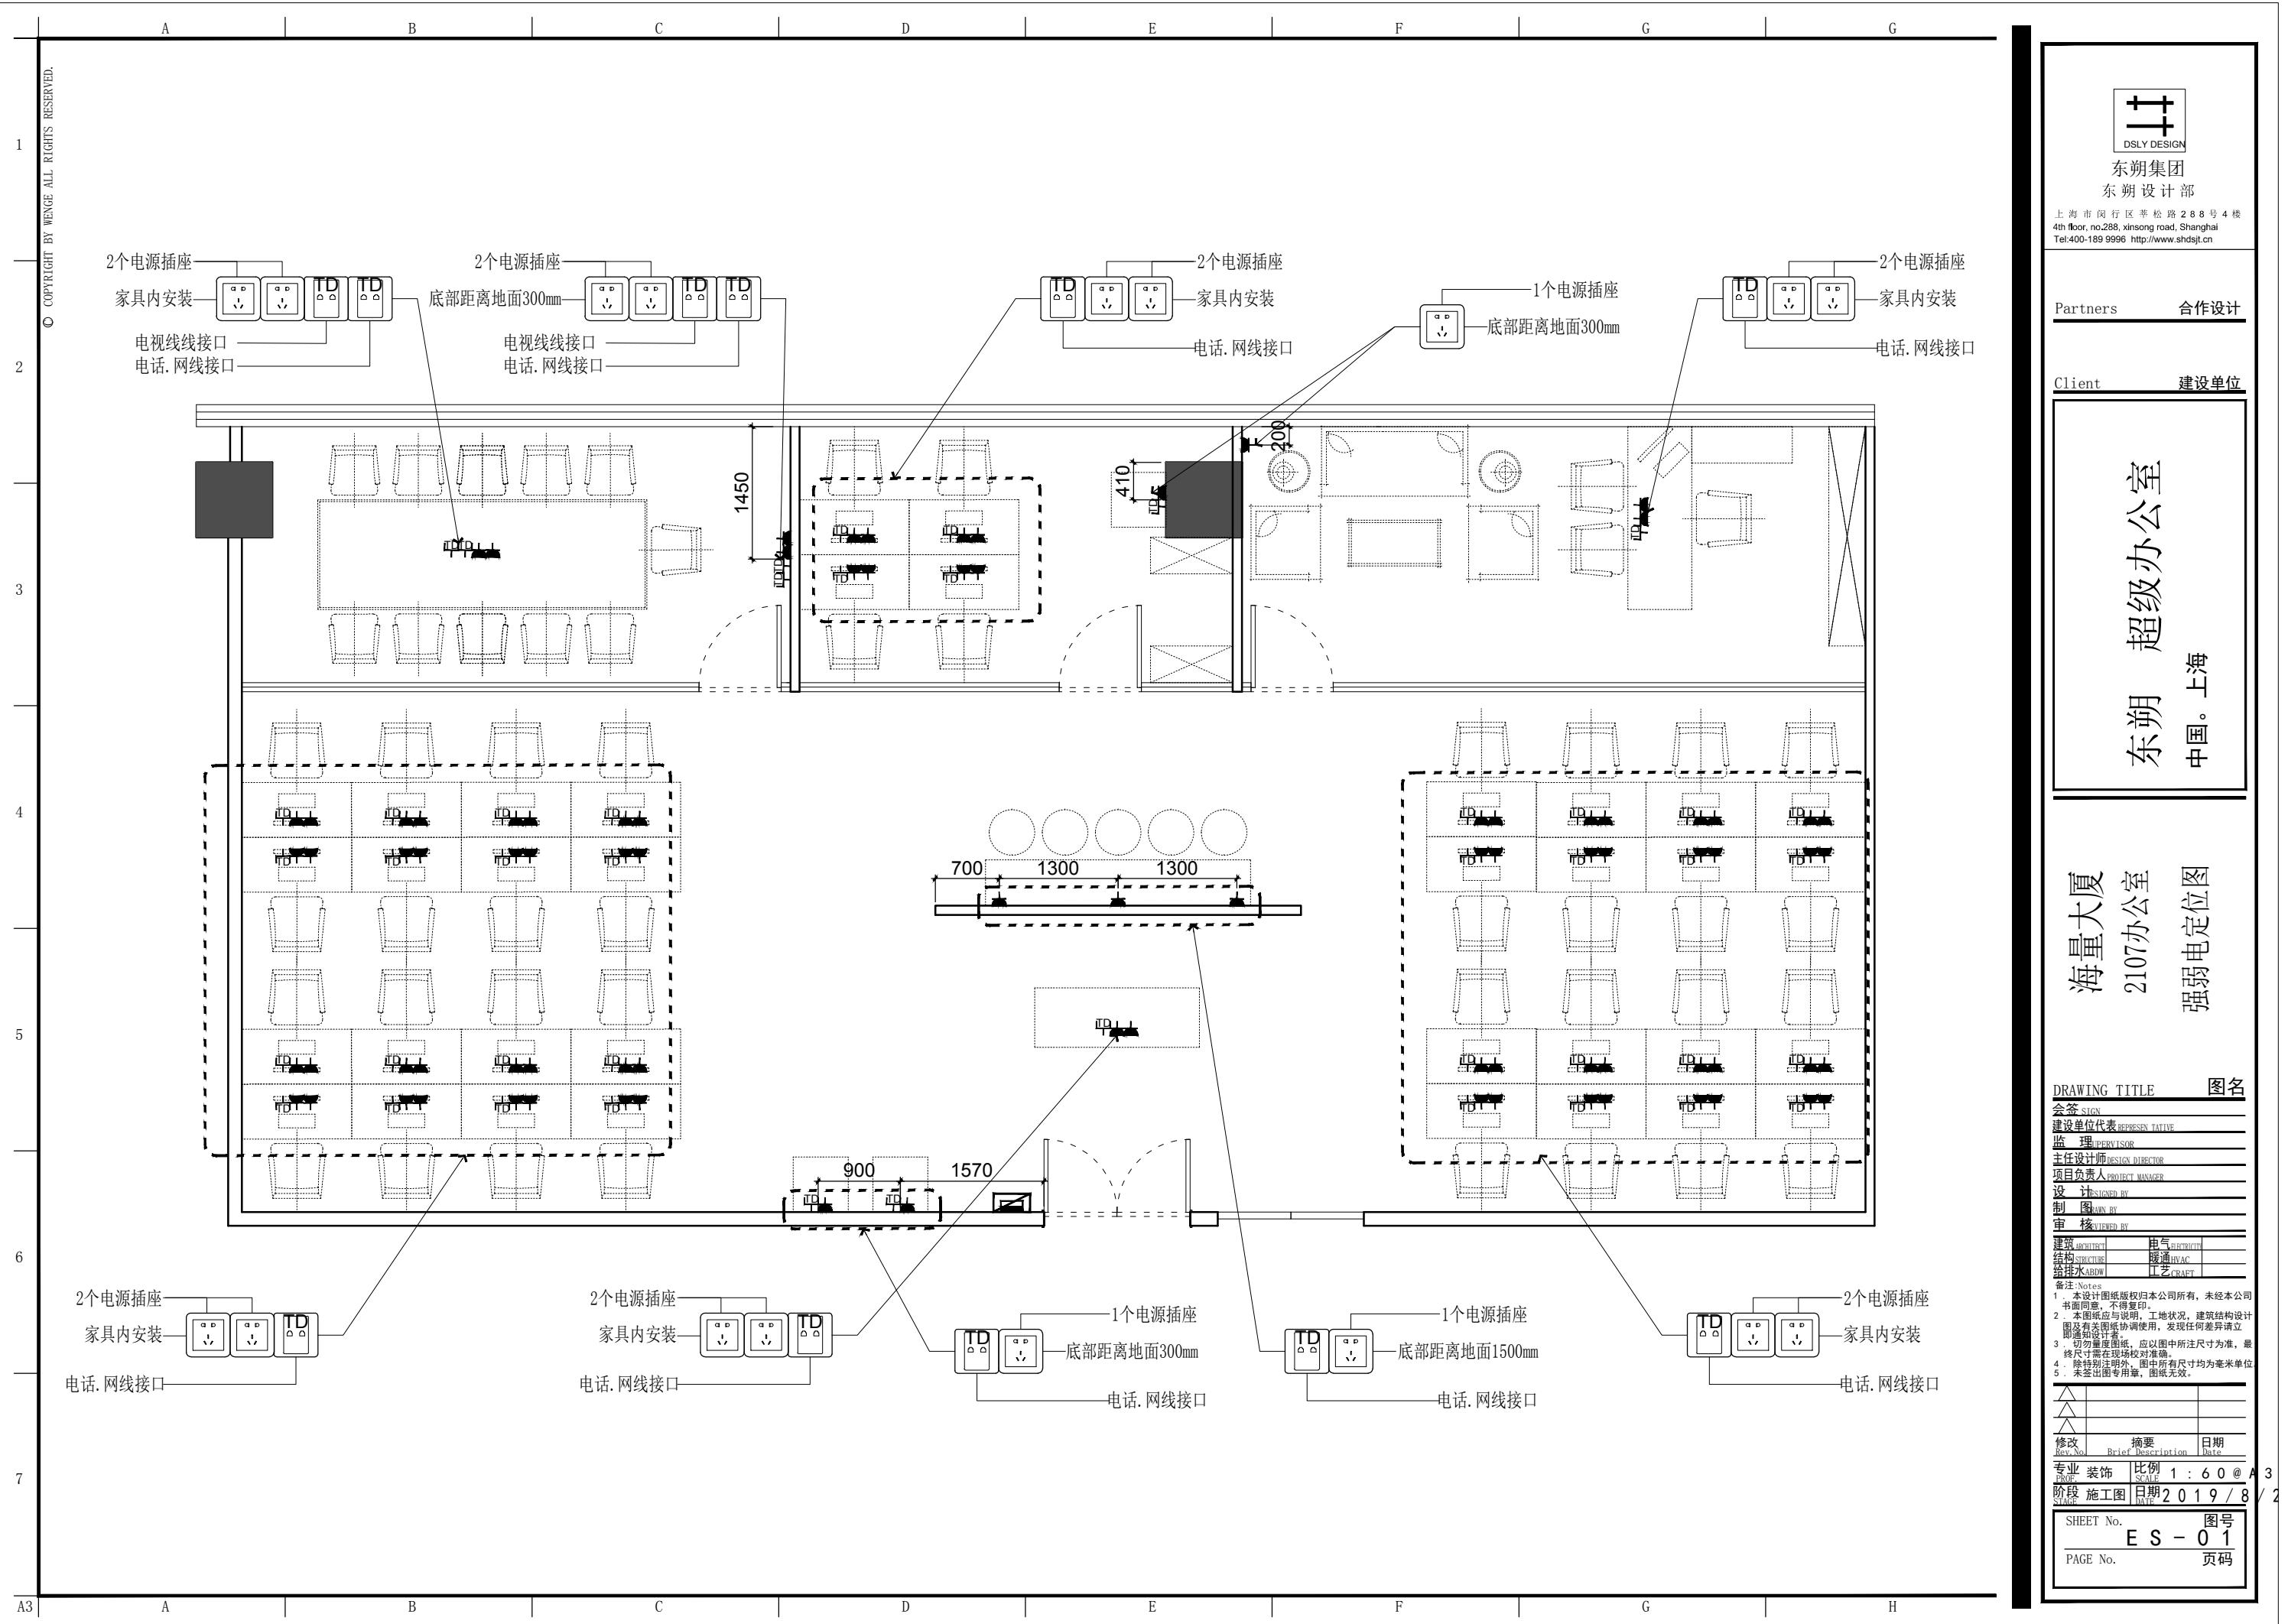

A | B | C | D | E | F | G | G

1 ○ COPYRIGHT BY WENGE ALL RIGHTS RESERVED.

2

3

4

5

6

7

A3

A

B

C

D

E


F

G

H

消防图例

●	喷淋
□	烟感
EXIT	安全出口
○○	应急照明

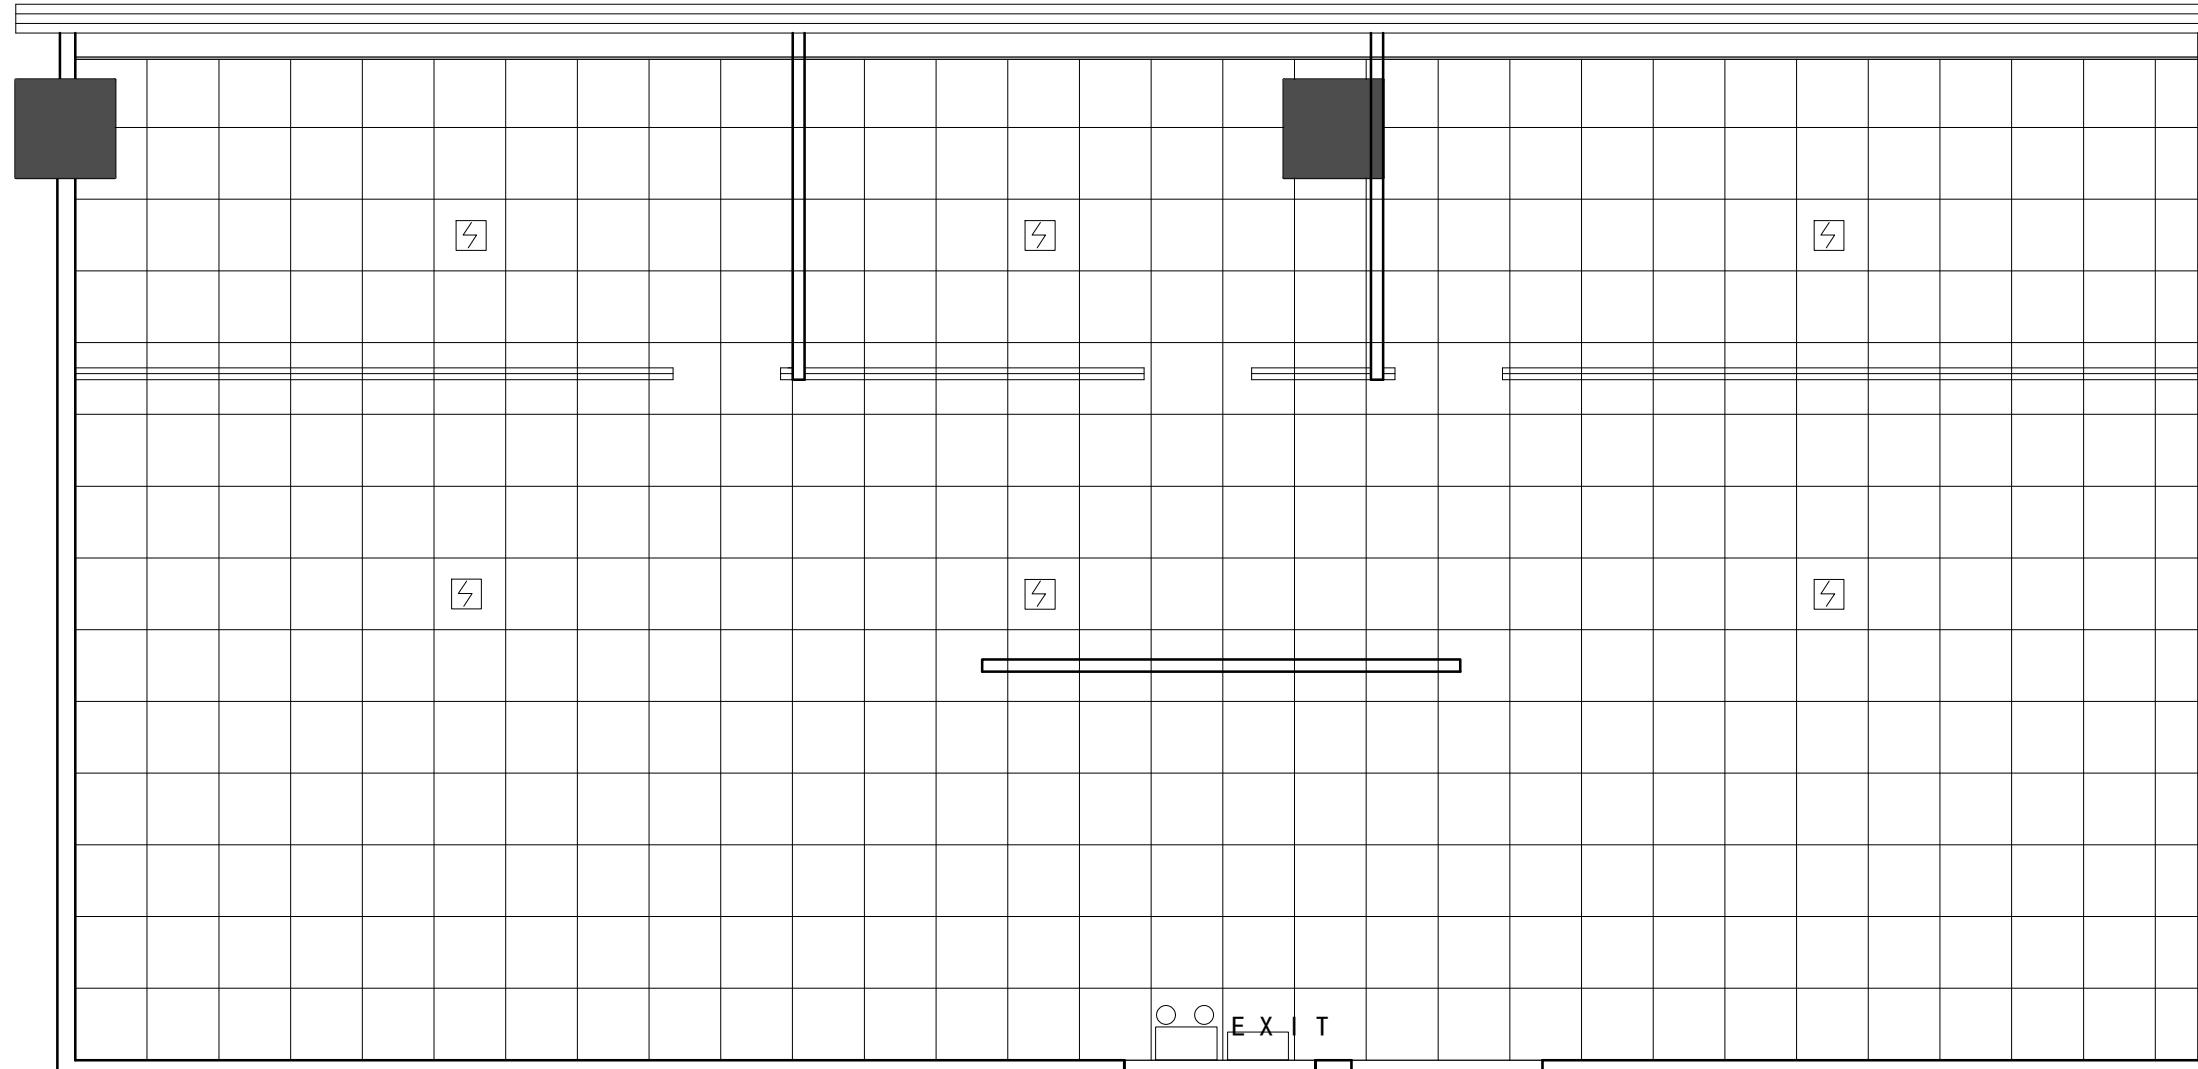

东朔集团
东朔设计部

上海市闵行区莘松路288号4楼
4th floor, no.288, xinsong road, Shanghai
Tel:400-189 9996 http://www.shdsjt.cn

Partners 合作设计

Client 建设单位

东朔 超级办公室
中国。上海

海量大厦
2107办公室
烟感布置图

DRAWING TITLE 图名

会签 SIGN

建设单位代表 REPRESENTATIVE

监理 SUPERVISOR

主任设计师 DESIGN DIRECTOR

项目负责人 PROJECT MANAGER

设计 DESIGNED BY

制图 DRAWN BY

审核 REVIEWED BY

建筑 ARCHITECT 电气 ELECTRICAL

结构 STRUCTURE 暖通 HVAC

给排水 DWB 工艺 CRAFT

备注 Notes

1. 本设计图纸版权归本公司所有，未经本公司

书面同意，不得复印。

2. 本图纸应与说明、工地状况、建筑结构设计

图及有关图纸协调使用，发现任何差异请立

即通知设计者。

3. 别勿量度图纸，应以图中所注尺寸为准，最

终以现场对为准。

4. 除特别注明外，图中所有尺寸均为毫米单位

5. 未签出图专用章，图纸无效。

△ △ △

△ △ △

<p

A | B | C | D | E | F | G | G

1
◎ COPYRIGHT BY WENGE ALL RIGHTS RESERVED.

2

3

4

5

6

7

A3

A

B

C

D

E


F

G

H

消防图例

●	喷淋
□	烟感
EXIT	安全出口
○ ○	应急照明

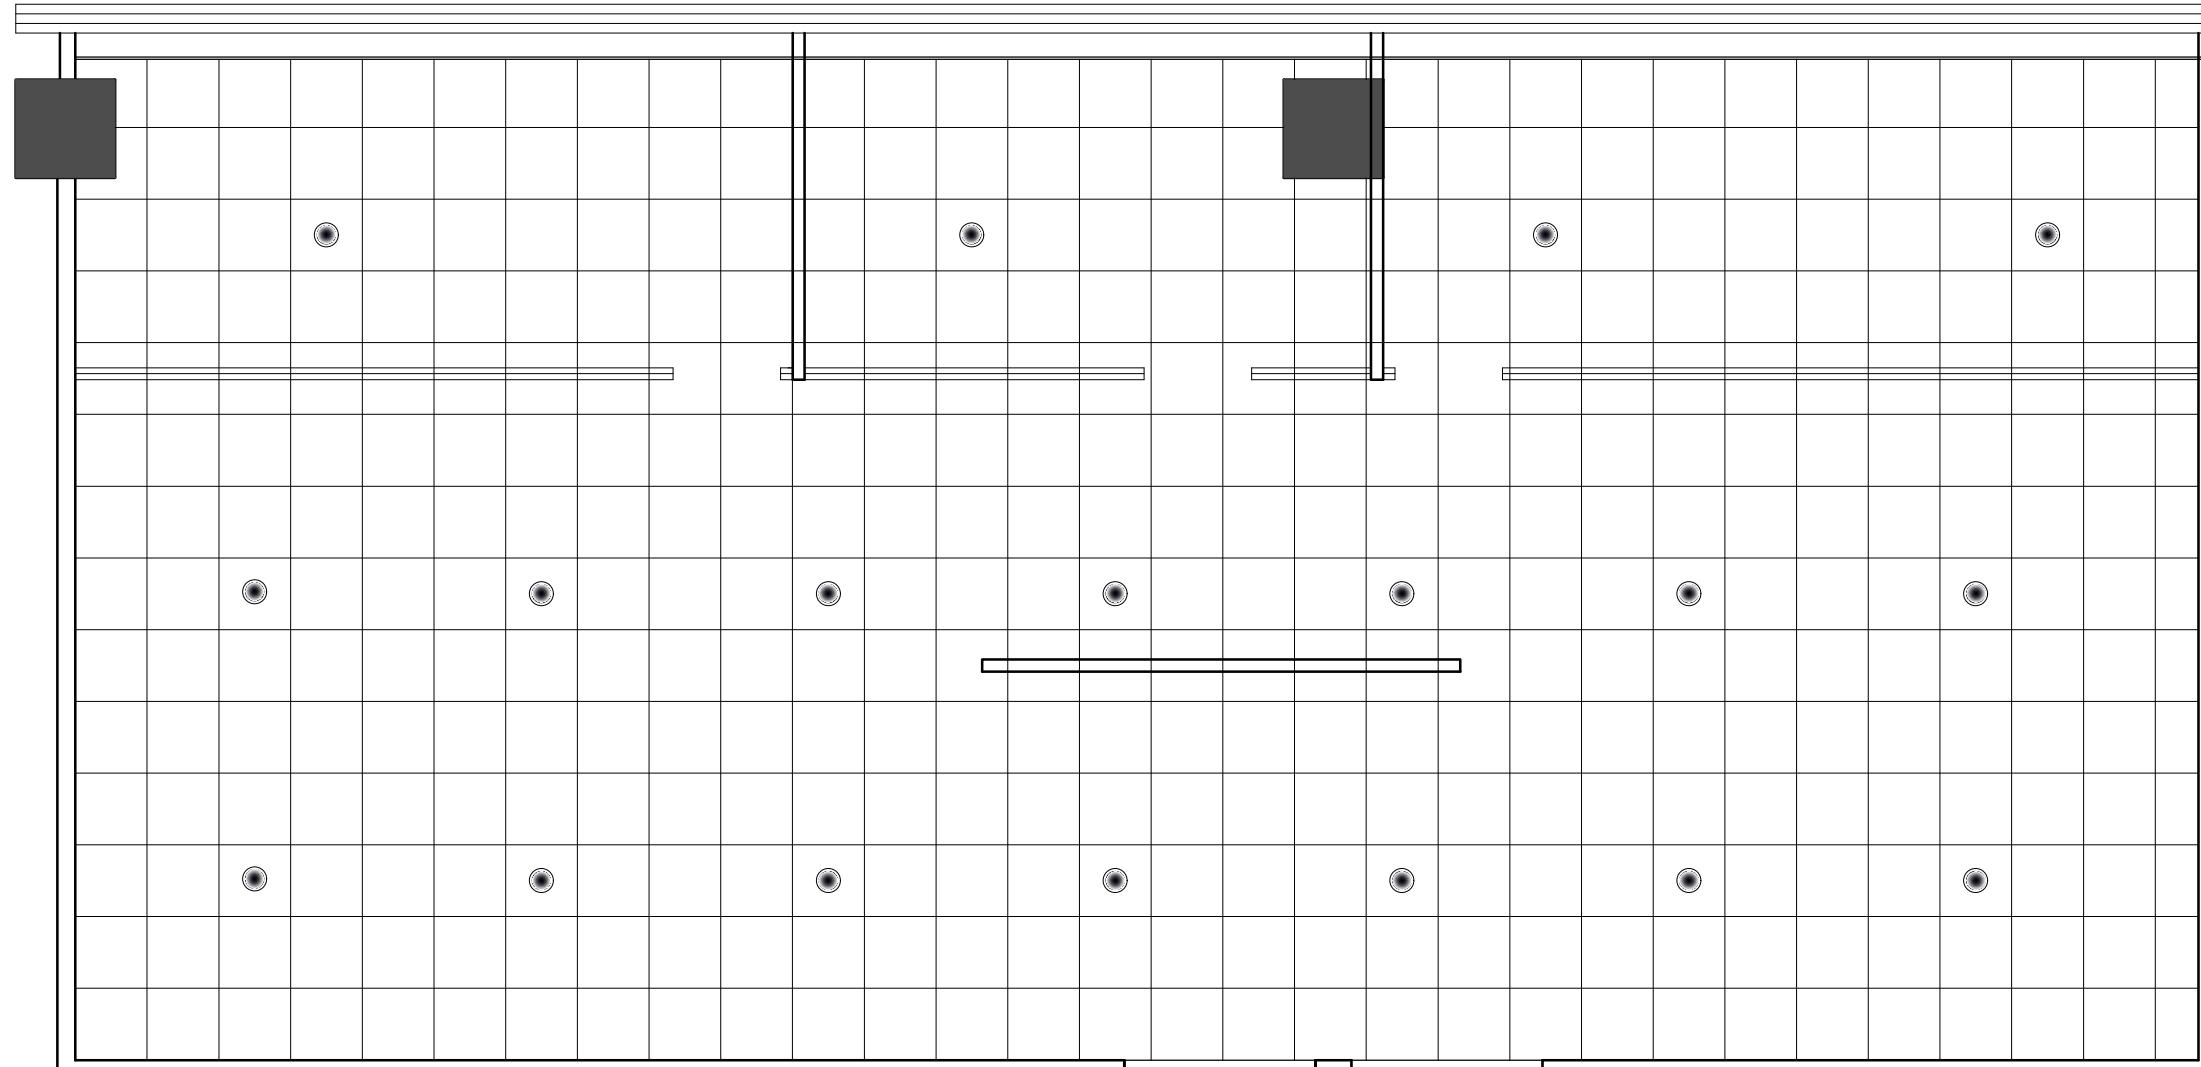

消防图例

●	喷淋
□	烟感
EXIT	安全出口
○ ○	应急照明

Partners 合作设计

Client 建设单位

海量 大厦 超级办公室

中国。上海

海量 大厦
2107办公室
喷淋布置图

DRAWING TITLE 图名

会签 SIGN

建设单位代表 REPRESENTATIVE

监 理 SUPERVISOR

主任设计师 DESIGN DIRECTOR

项目负责人 PROJECT MANAGER

设计 DESIGNED BY

制图 DRAWN BY

审核 REVIEWED BY

建筑 ARCHITECT 电气 ELECTRICAL

结构 STRUCTURE 暖通 HVAC

给排水 DWB 工艺 CRAFT

备注 Notes

1. 本设计图纸版权归本公司所有，未经本公司书面同意，不得复印。

2. 本图纸应与说明、工地状况、建筑结构设计图及有关图纸协调使用，发现任何差异请立即通知设计者。

3. 请勿量度图纸，应以图中所注尺寸为准，最终尺寸以现场校对为准。

4. 除特别注明外，图中所有尺寸均为毫米单位。

5. 未签出图专用章，图纸无效。

△ △ △

△ △ △

A | B | C | D | E | F | G | G

1 © COPYRIGHT BY WENGE ALL RIGHTS RESERVED.

2

3


4

5

6

7

引自楼层配电总箱A L

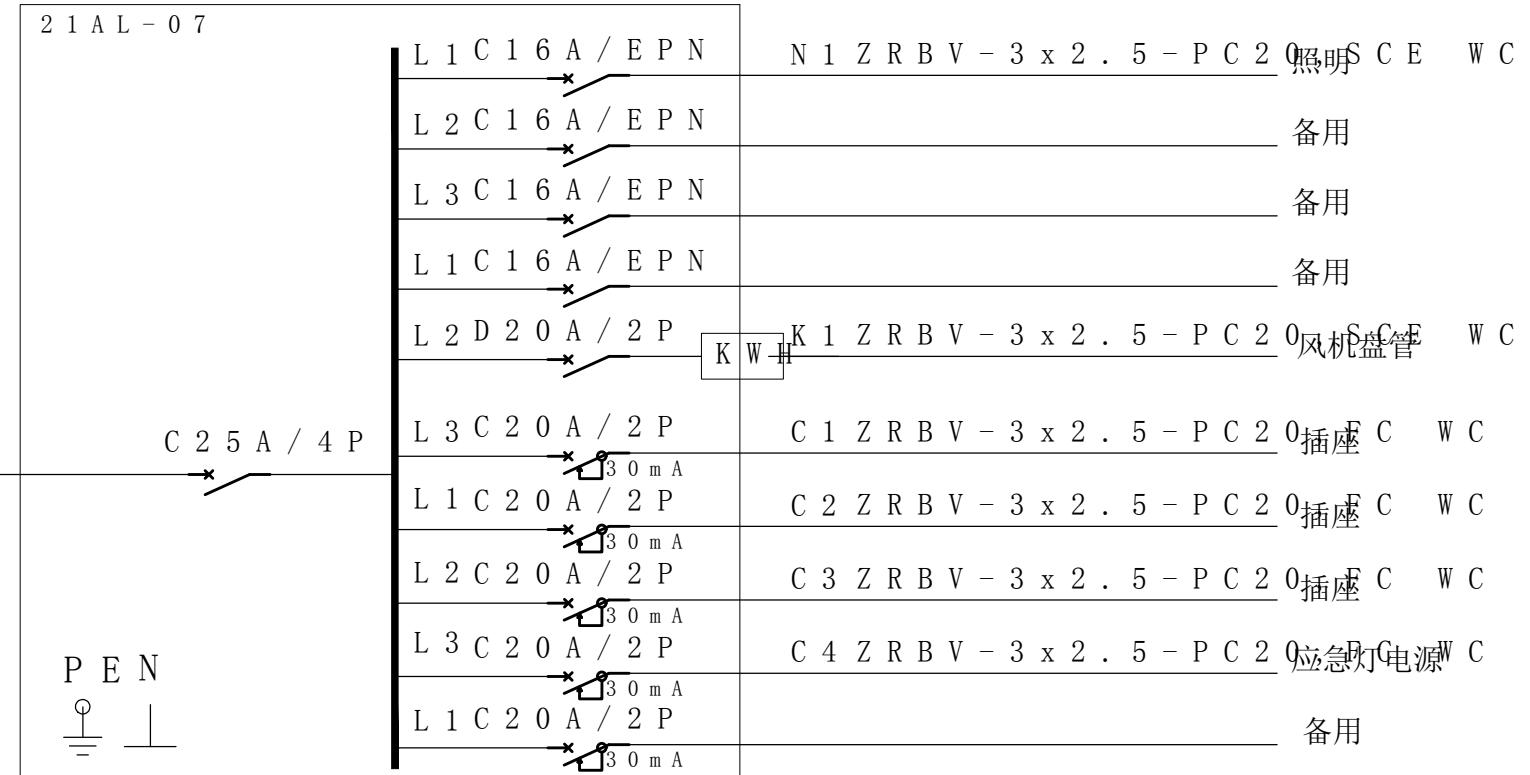

DRAWING TITLE 图名

会签 SIGN

建设单位代表 REPRESENTATIVE

监理 SUPERVISOR

主任设计师 DESIGN DIRECTOR

项目负责人 PROJECT MANAGER

设计 DESIGNED BY

制图 DRAWN BY

审核 REVIEWED BY

建筑 ARCHITECT 电气 ELECTRICAL

结构 STRUCTURE 暖通 HVAC

给排水 DWB 工艺 CRAFT

备注 Notes

1. 本设计图纸版权归本公司所有，未经本公司

书面同意，不得复印。

2. 本图纸应与说明、工地状况、建筑结构设计

图及有关图纸协调使用，发现任何差异请立

即通知设计者。

3. 请勿量度图纸，应以图中所注尺寸为准，最

终尺寸以现场尺寸对为准。

4. 除特别注明外，图中所有尺寸均为毫米单位。

5. 未签出图专用章，图纸无效。

△△△△△

修改 Rev. No. 摘要 Brief Description 日期 Date

专业 PROFESSION 装饰 DECORATION 比例 SCALE 1 : 60 @ A3

阶段 STAGE 施工图 CONSTRUCTION DRAWING 日期 DATE 2019 / 8 / 2

SHEET NO. E S - 01 图号

PAGE NO. PAGE No. 页码



东朔集团
东朔设计部

上海市闵行区莘松路288号4楼
4th floor, no.288, xinsong road, Shanghai
Tel:400-189 9996 http://www.shdsjt.cn

Partners 合作设计

Client 建设单位

海量 办公室
东朔 超级办公室
中国。上海

海量大厦
2107办公室
电气系统图



东朔集团
东朔设计部

上海市闵行区莘松路288号4楼
4th floor, no.288, xinsong road, Shanghai
Tel:400-189 9996 http://www.shdsjt.cn

Partners 合作设计

Client 建设单位

海量 办公室
东朔 超级办公室
中国。上海

海量大厦
2107办公室
强电线路图

DRAWING TITLE 图名

会签 SIGN

建设单位代表 REPRESENTATIVE

监 理 SUPERVISOR

主任设计师 DESIGN DIRECTOR

项目负责人 PROJECT MANAGER

设计 DESIGNED BY

制图 DRAWN BY

审核 REVIEWED BY

建筑 ARCHITECT 电气 ELECTRICAL

结构 STRUCTURE 暖通 HVAC

给排水 DWB 工艺 CRAFT

备注 Notes

1. 本设计图纸版权归本公司所有，未经本公司

书面同意，不得复印。

2. 本图纸应与说明、工地状况、建筑结构设计

图及有关图纸协调使用，发现任何差异请立

即通知设计者。

3. 别勿量度图纸，应以图中所注尺寸为准，最

终以施工现场对为准。

4. 除特别注明外，图中所有尺寸均为毫米单位。


5. 未签出图专用章，图纸无效。



修改 Rev. No.	摘要 Brief Description	日期 Date
PROJ.	SCALE 1 : 60 @ A3	DATE 2019 / 8 / 2

SHEET NO. E S - 02

PAGE NO. 页码

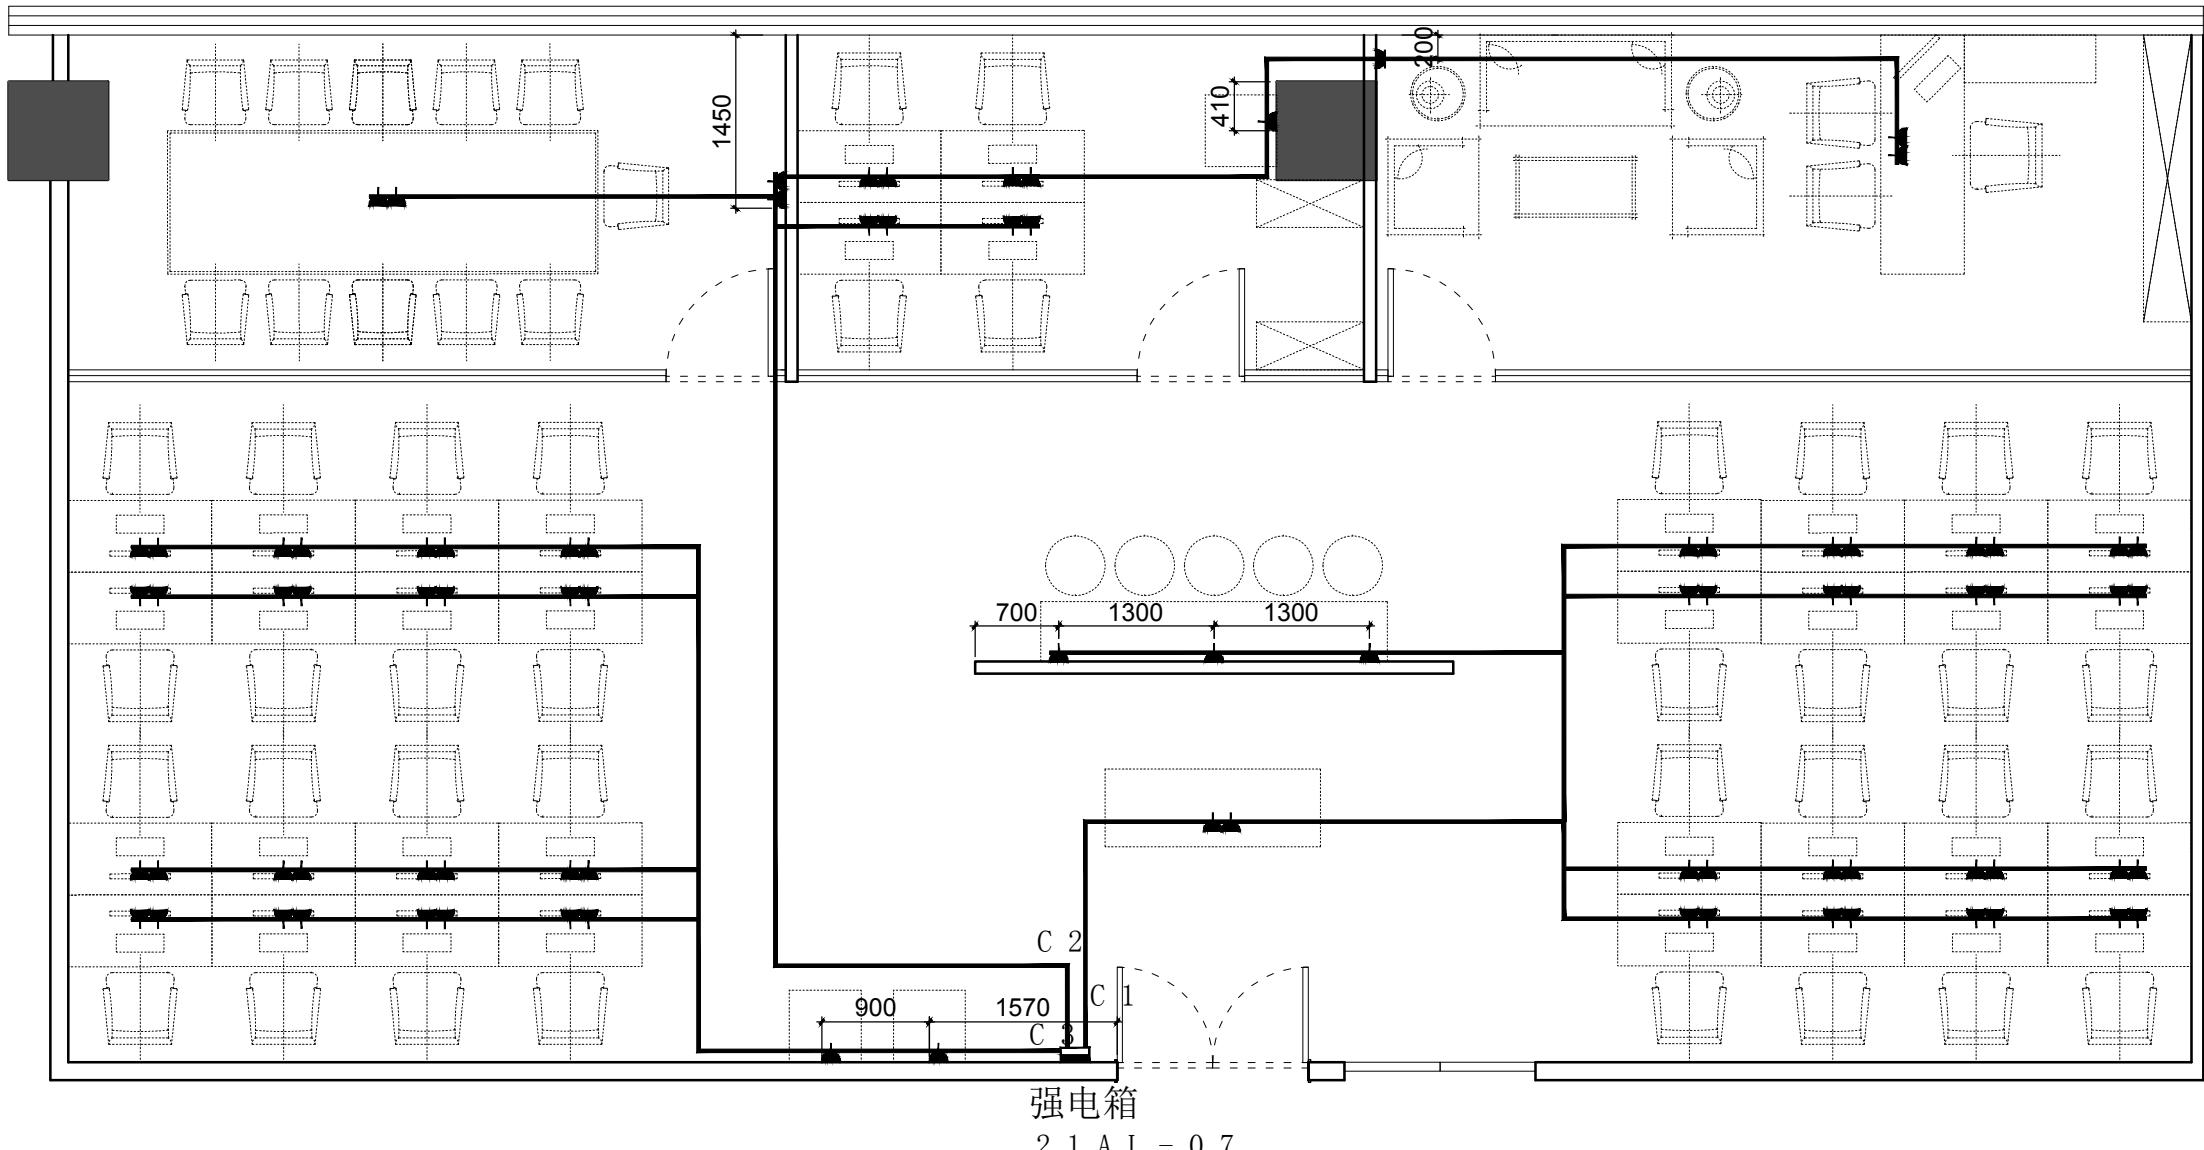

A | B | C | D | E | F | G | G

1 © COPYRIGHT BY WENGE ALL RIGHTS RESERVED.

2


3

4

5

6

7

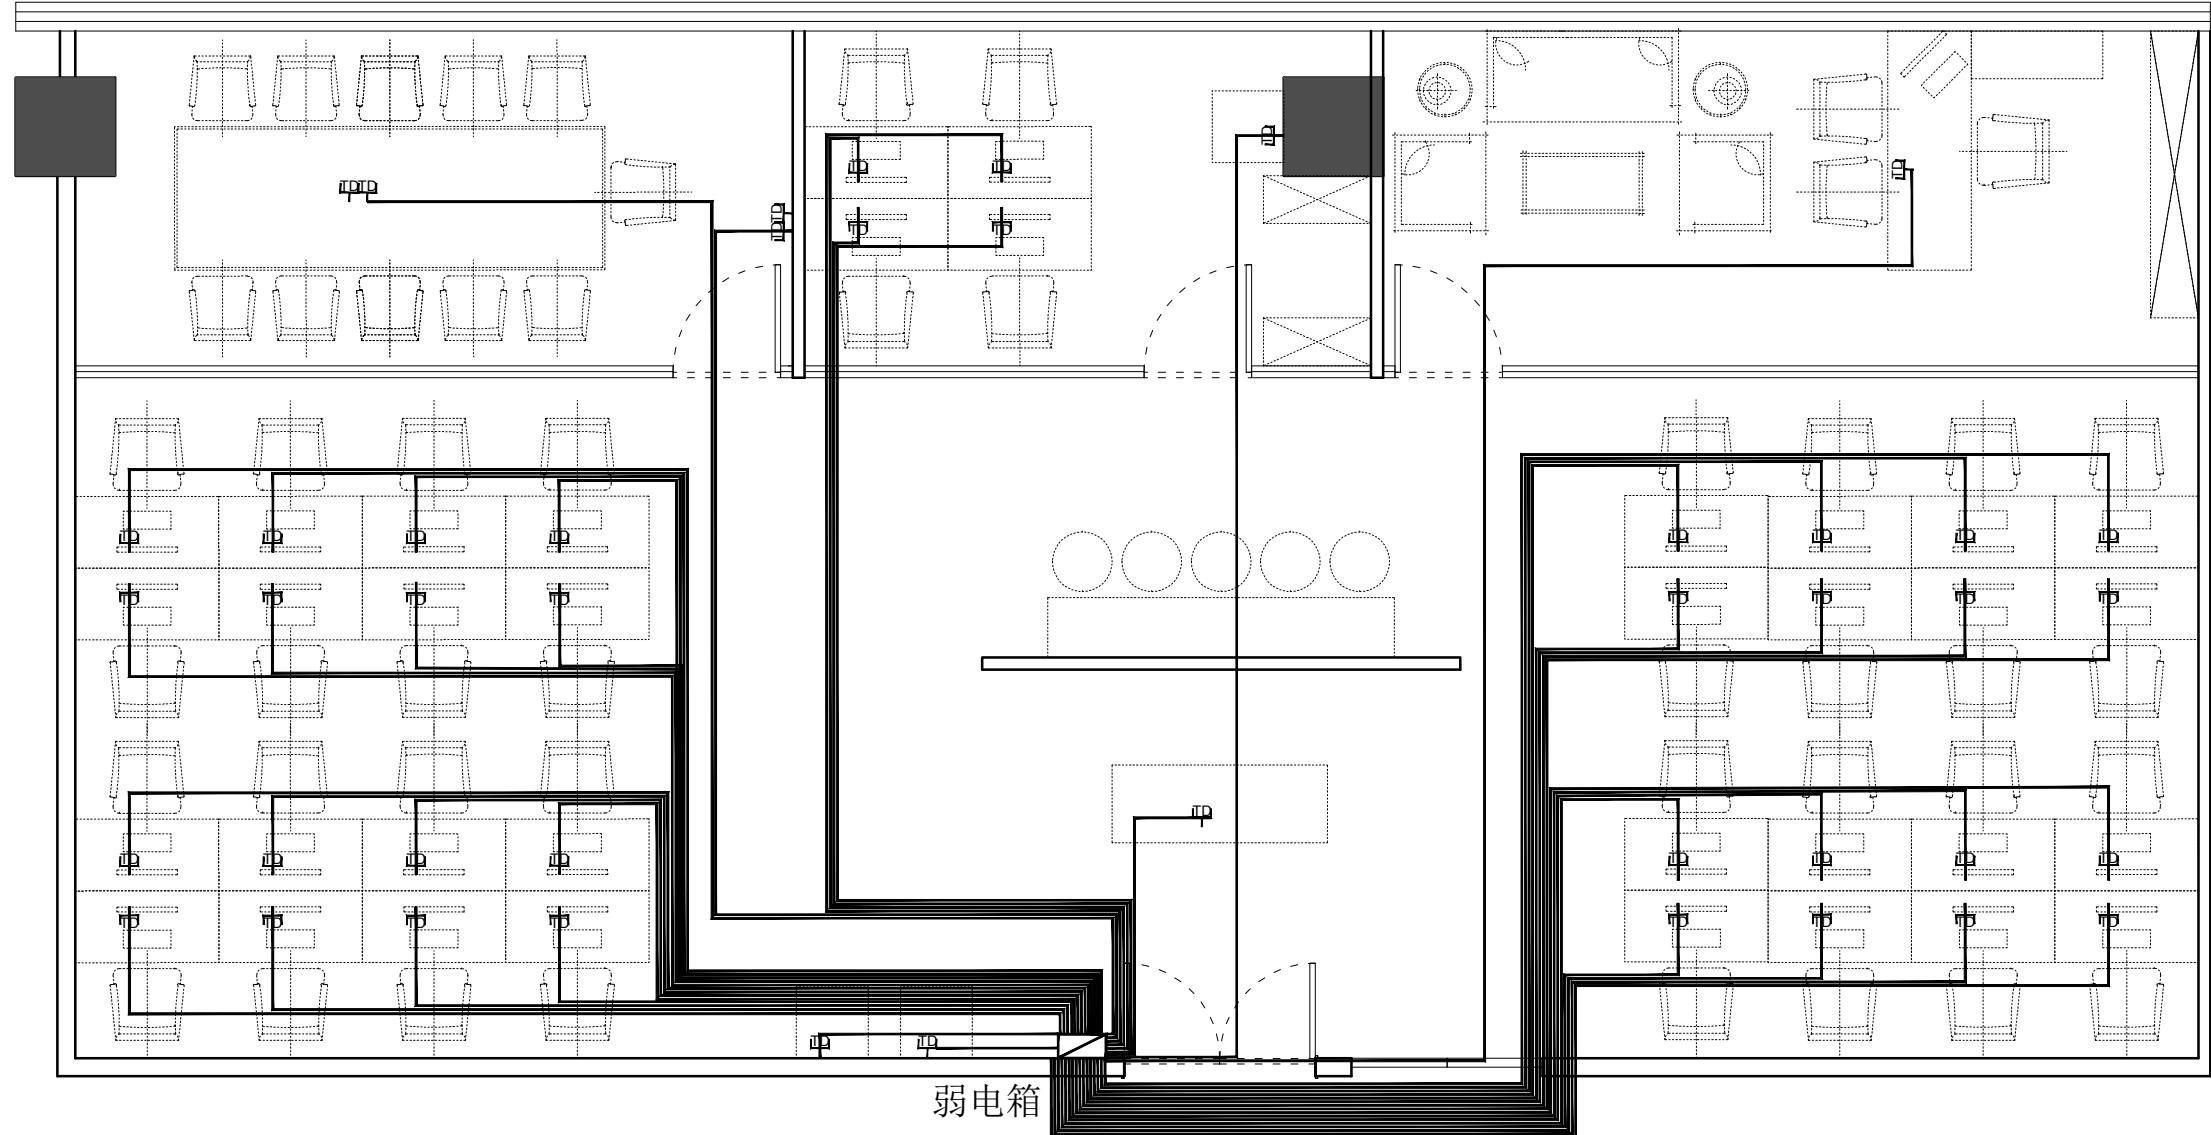

A3

A | B | C | D | E | F | G | H



东朔集团

东朔设计部

上海市闵行区莘松路288号4楼
4th floor, no.288, xinsong road, Shanghai
Tel:400-189 9996 http://www.shdsjt.cn

Partners 合作设计

Client 建设单位

东朔 超级办公室

中国。上海

海量大厦
2107办公室
弱电线路图

DRAWING TITLE 图名

会签 SIGN

建设单位代表 REPRESENTATIVE

监 理 SUPERVISOR

主任设计师 DESIGN DIRECTOR

项目负责人 PROJECT MANAGER

设计 DESIGNED BY

制图 DRAWN BY

审核 REVIEWED BY

建筑 ARCHITECT 电气 ELECTRICAL

结构 STRUCTURE 暖通 HVAC

给排水 DWB 工艺 CRAFT

备注 Notes

1. 本设计图纸版权归本公司所有，未经本公司

书面同意，不得复印。

2. 本图纸应与说明、工地状况、建筑结构设计

图及有关图纸协调使用，发现任何差异请立

即通知设计者。

3. 别勿量度图纸，应以图中所注尺寸为准，最

终尺寸以现场校对为准。

4. 除特别注明外，图中所有尺寸均为毫米单位。

5. 未签出图专用章，图纸无效。

△ △ △

修改 Rev. No. 摘要 Brief Description 日期 Date

专业 装饰 PROFESSIONAL DECORATION 比例 SCALE 1 : 60 @ A3

阶段 施工图 STAGE 施工图 DATE 2019 / 8 / 2

SHEET NO. E S - 03 图号

PAGE NO. 页码

