


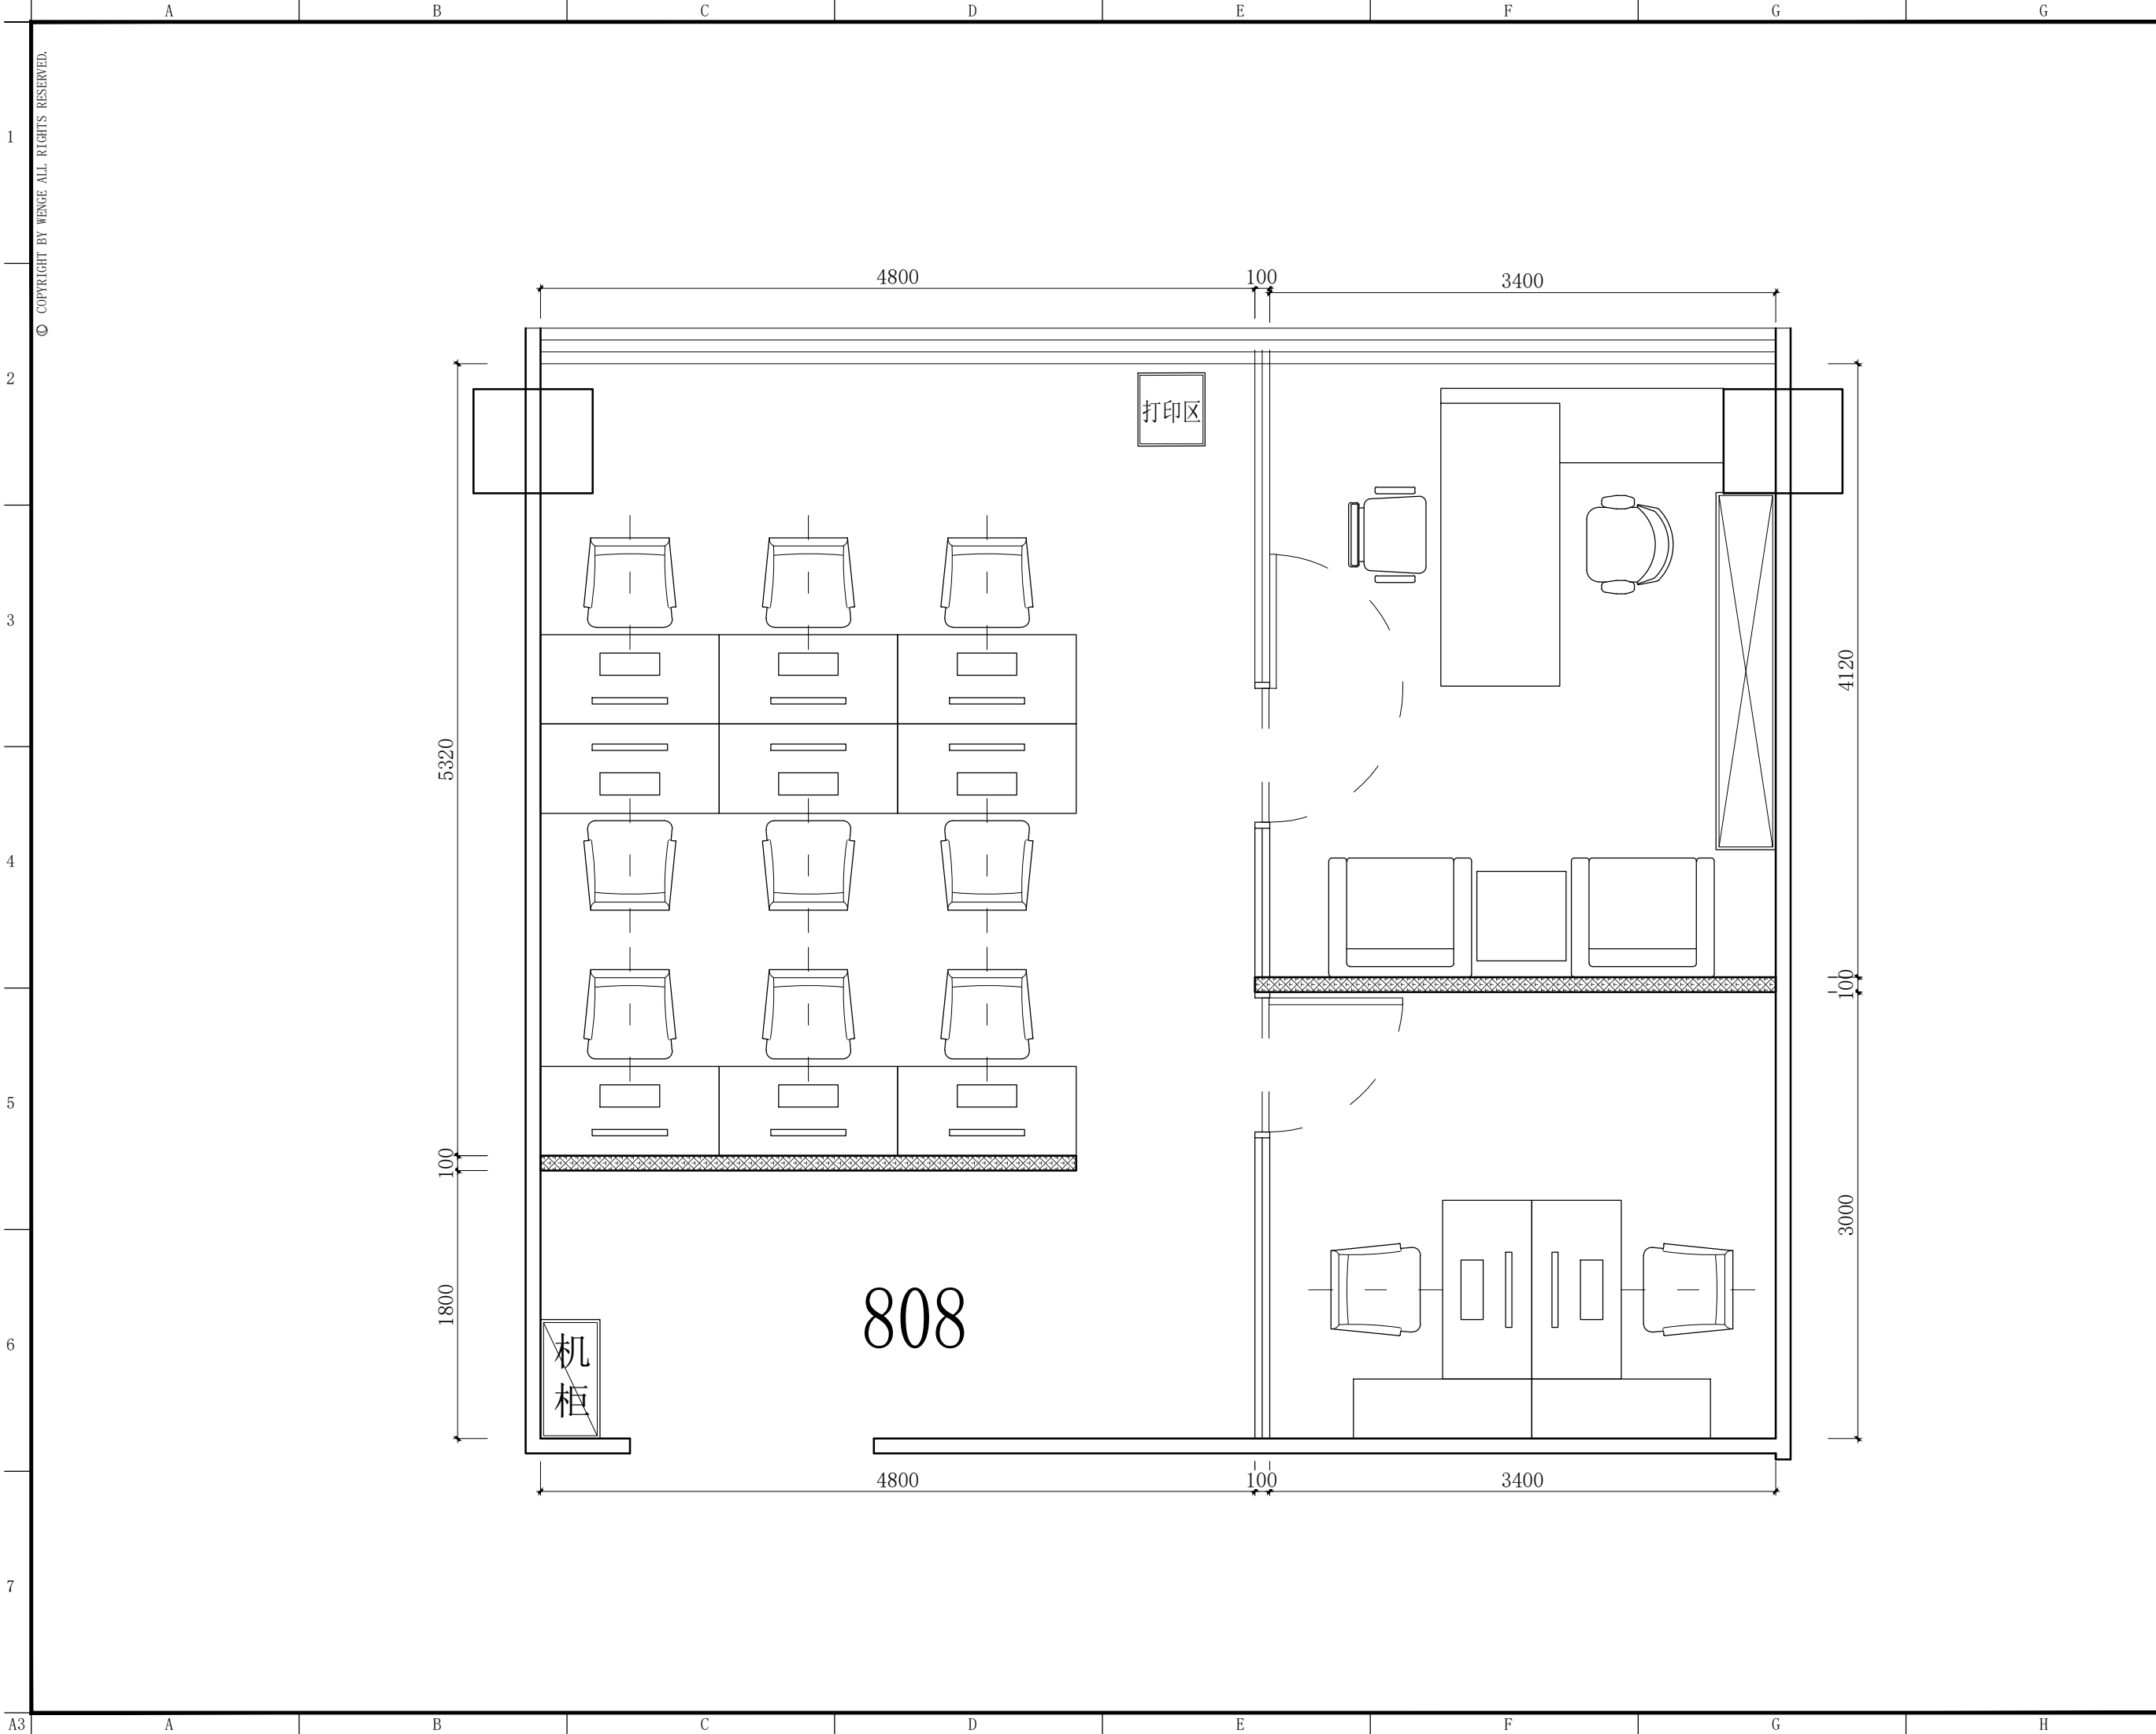

东朔集团设计部

上海市闵行区盛坤路1899号C座8楼
4th floor, no.288, xinsong road, Shanghai
Tel:400-189 9996 http://www.shdsjt.cn

Partners 合作设计

Client 建设单位

东朔 超级办公室
中国。上海

虹桥展汇
808办公室
平面布置图

DRAWING TITLE 图名

会签 SIGN

建设单位代表 REPRESENTATIVE

监 理 SUPERVISOR

主任设计师 DESIGN DIRECTOR

项目负责人 PROJECT MANAGER

设 计 DESIGNED BY

制 图 DRAWN BY

审 核 REVIEWED BY

建筑 ARCHITECT 电气 ELECTRICAL

结构 STRUCTURE 暖通 HVAC

给排水 PLUMBING 工艺 CRAFT

备注: Notes

1. 本设计图纸版权归本公司所有, 未经本公司书面同意, 不得复印。

2. 本图纸应与说明、工地状况、建筑结构图及有图例纸协调使用, 发现任何差异请立即通知设计者。

3. 切勿量度图纸, 应以图中所注尺寸为准, 最终尺寸需在现场校对准确。

4. 除特别注明外, 图中所有尺寸均为毫米单位。

5. 未签出图专用章, 图纸无效。

修改 摘要 日期

Rev.No. Brief Description Date

专业 装饰 比例 1:65@A3

PROF. SCALE

阶段 施工图 日期 2021/12/24 星期

STAGE DATE

SHEET No. 图号

FF 01

PAGE No. 页码