


© COPYRIGHT BY WENG. ALL RIGHTS RESERVED.

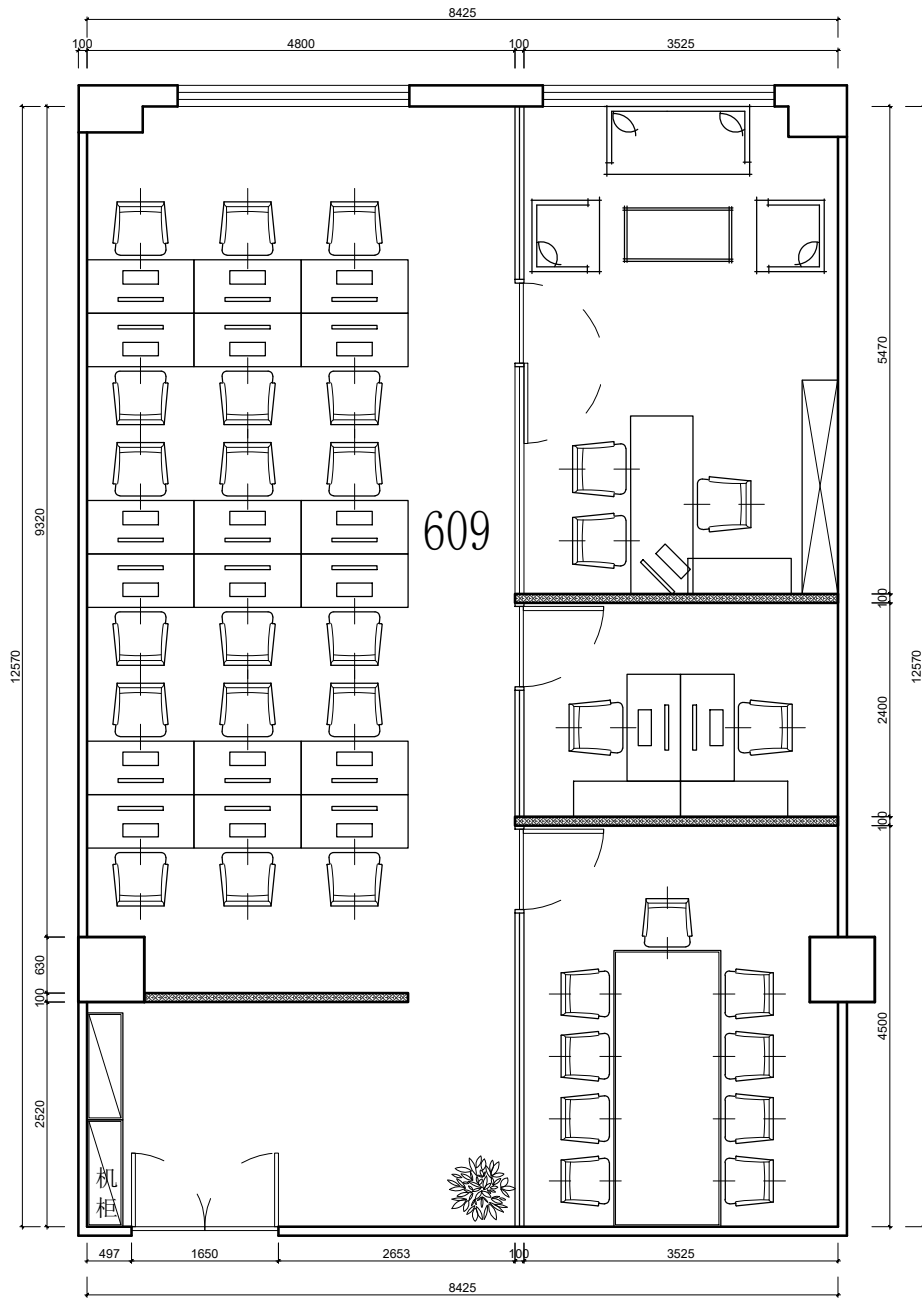

原有天花保留 调整灯具位置



东朔集团
东朔设计部

上海市闵行区申昆路1899号C座8楼
Tel:400-189 9996 http://www.shdsgt.cn

Partners 合作设计

Client 建设单位

东朔 超级办公室
中国。上海

宇培
609办公室
家具平面布置图

DRAWING TITLE 图名

会签	姓名	日期
建设单位代表	姓名	日期
设计	姓名	日期
审核	姓名	日期
制图	姓名	日期
项目负责	姓名	日期
主任设计师	姓名	日期
监理	姓名	日期
建筑	姓名	日期
结构	姓名	日期
给排水	姓名	日期
电气	姓名	日期
暖通	姓名	日期
消防	姓名	日期
人防	姓名	日期
其他	姓名	日期

备注:Notes
1. 本设计图纸版权归本公司所有, 未经本公司书面同意, 不得复印。
2. 本图应与说明、工地状况、建筑结构图、设备图、水电图等文件一起使用, 发现任何差异请及时通知设计。
3. 切勿擅自更改, 应以图中所注尺寸为准, 最终尺寸以现场实际为准。
4. 除特别注明外, 图中所有尺寸均为毫米单位。
5. 未注明图例, 图例无效。

修改	摘要	日期
专业	比例	日期
阶段	施工图	日期
阶段	施工图	日期

专业 装饰 比例 1:60@A3

阶段 施工图 日期 2021/7/29 星期

SHEET No. 图号

FF-01

PAGE No. 页码