


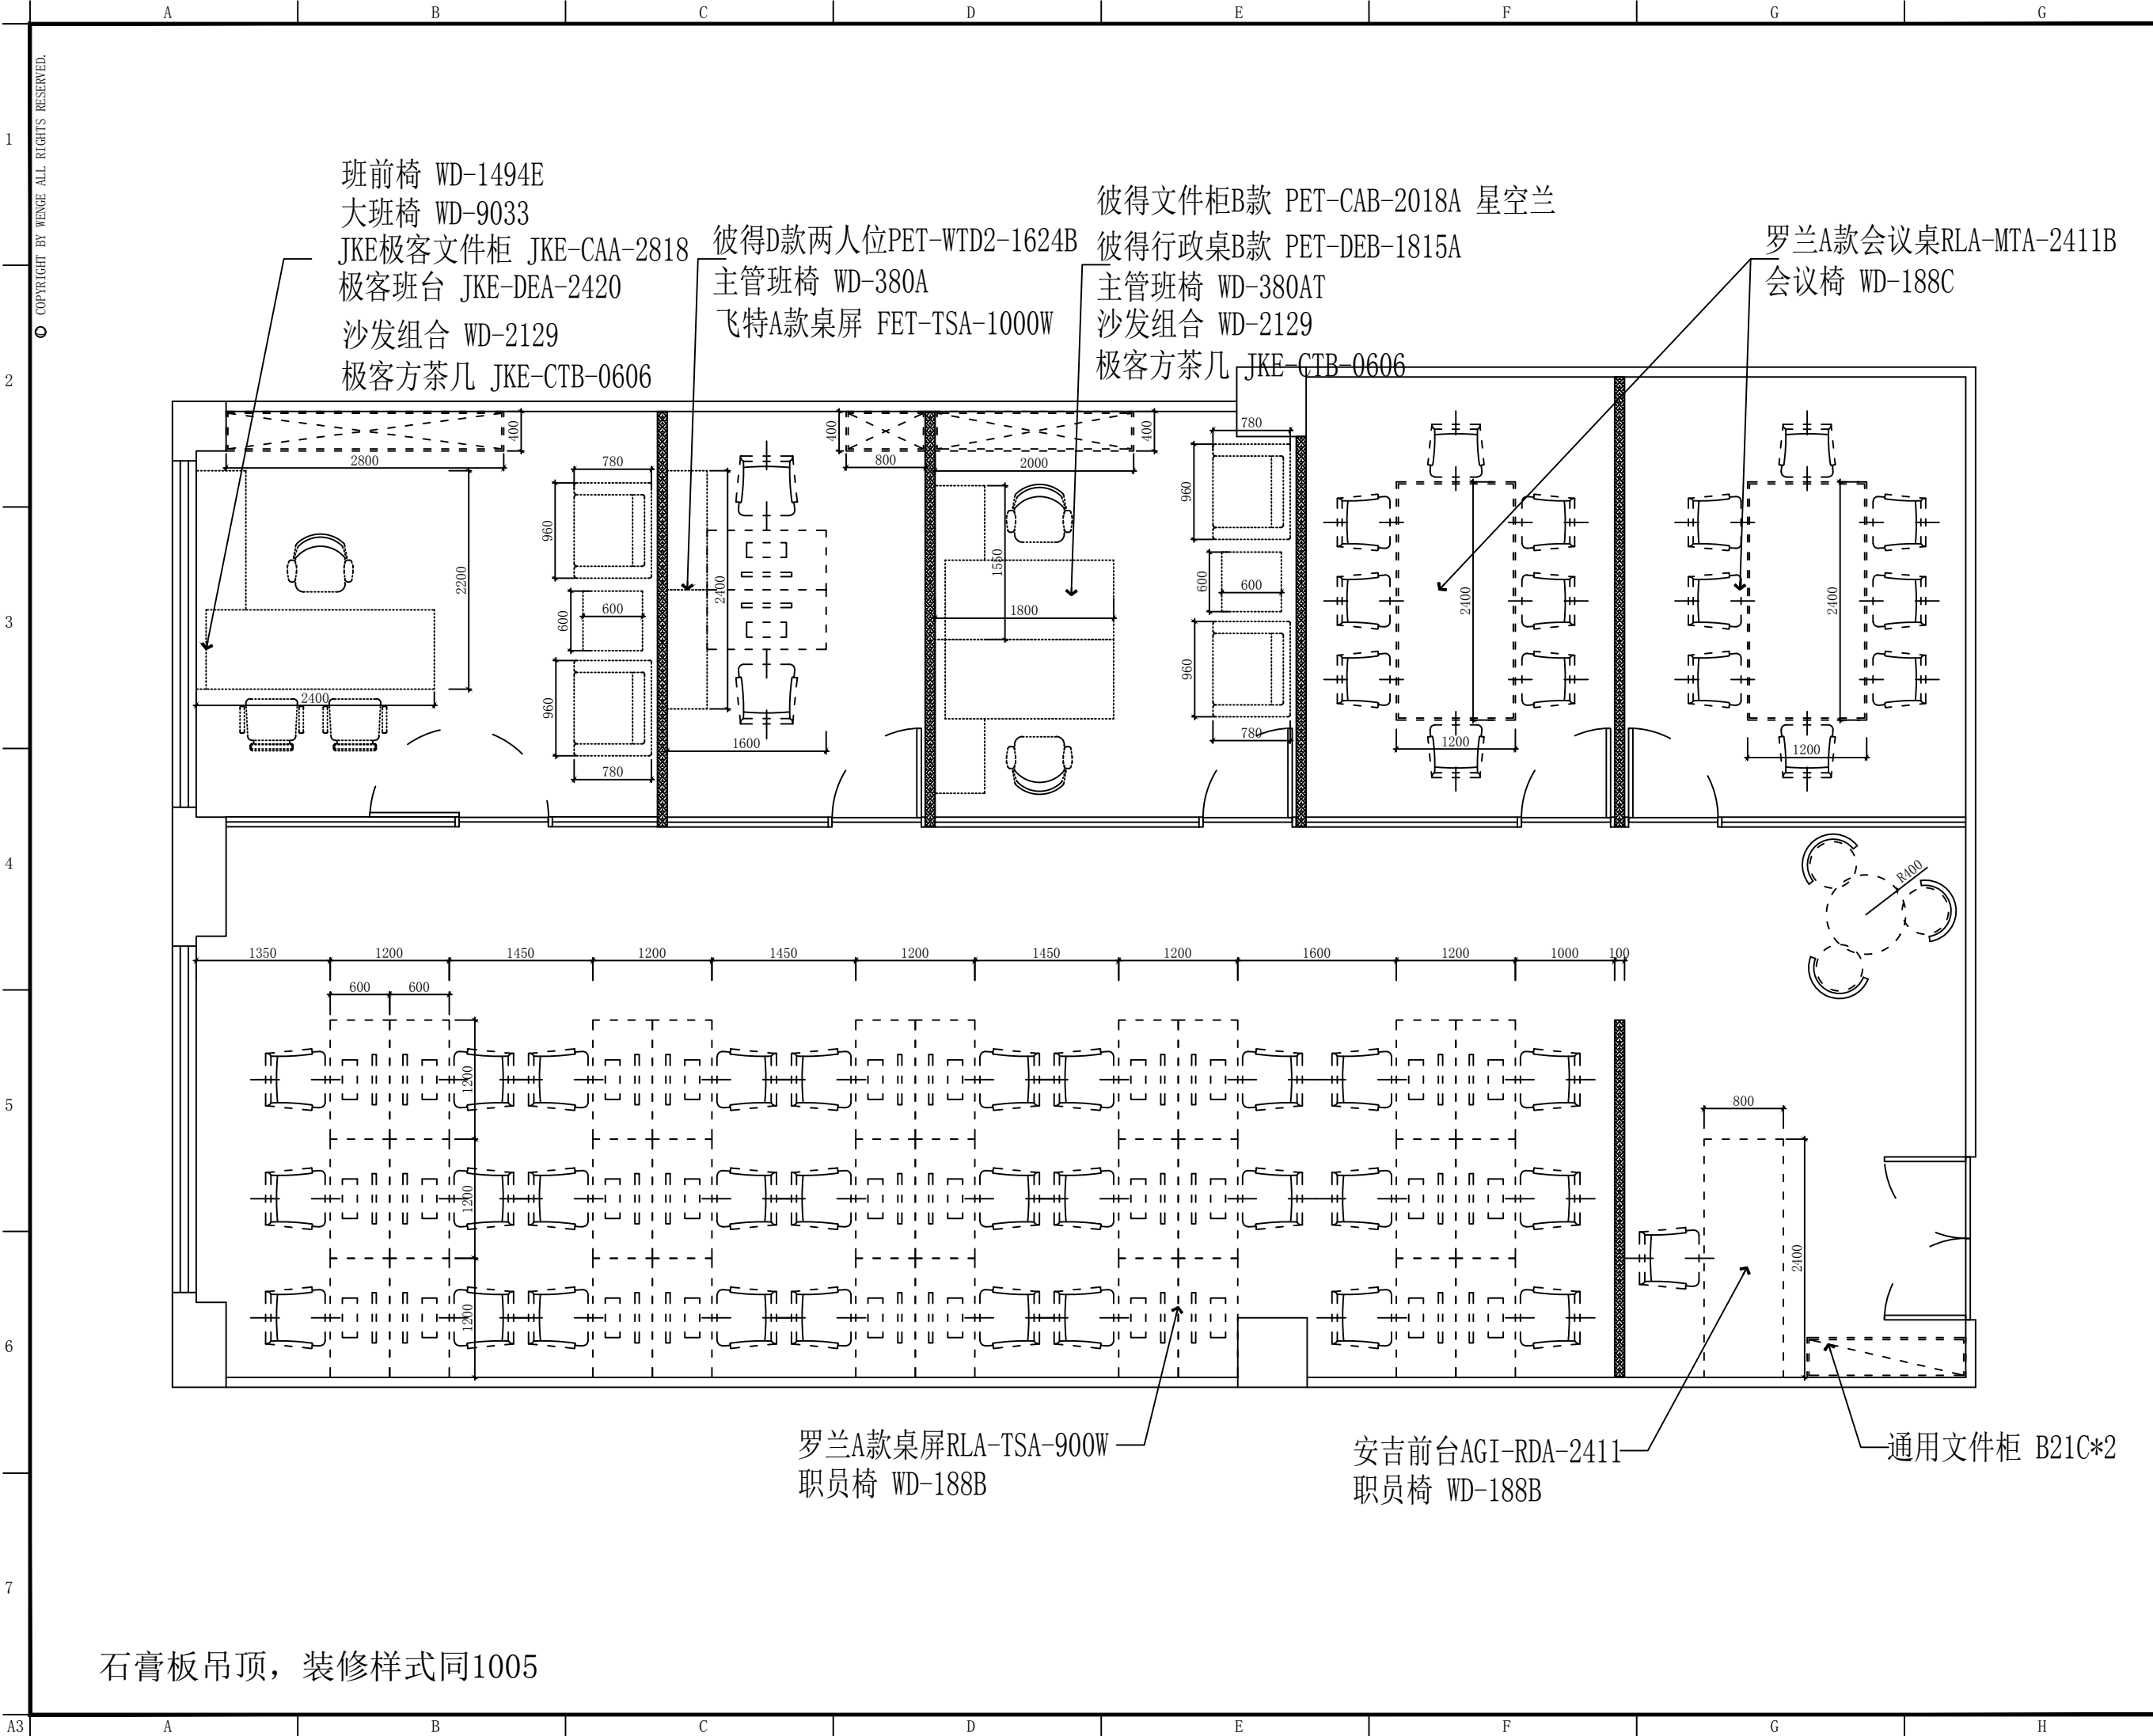

班前椅 WD-1494E
大班椅 WD-9033
JKE极客文件柜 JKE-CAA-2818
极客班台 JKE-DEA-2420
沙发组合 WD-2129
极客方茶几 JKE-CTB-0606

彼得D款两人位PET-WTD2-1624B
主管班椅 WD-380A
飞特A款桌屏 FET-TSA-1000W

彼得文件柜B款 PET-CAB-2018A 星空兰
彼得行政桌B款 PET-DEB-1815A
主管班椅 WD-380AT
沙发组合 WD-2129
极客方茶几 JKE-CTB-0606

罗兰A款会议桌RLA-MTA-2411B
会议椅 WD-188C

罗兰A款桌屏RLA-TSA-900W
职员椅 WD-188B

安吉前台AGI-RDA-2411
职员椅 WD-188B

通用文件柜 B21C*2

石膏板吊顶，装修样式同1005



东朔集团设计部

上海市闵行区盛坤路1899号C座8楼
4th floor, no.288, xinsong road, Shanghai
Tel:400-189 9996 http://www.shdsjt.cn

Partners 合作设计

Client 建设单位

东朔 超级办公室
中国。上海

数字港 807办公室
家具尺寸定位图

DRAWING TITLE 图名

会签 SIGN
建设单位代表 REPRESENTATIVE
监 理 SUPERVISOR
主任设计师 DESIGN DIRECTOR
项目负责人 PROJECT MANAGER
设 计 DESIGNED BY
制 图 DRAWN BY
审 核 CHECKED BY
建筑 ARCHITECTURE
结构 STRUCTURE
给排水 ABBW
电气 ELECTRICAL
暖通 HVAC
工艺 CRAFT

备注:Notes
1. 本设计图纸版权归本公司所有, 未经本公司书面同意, 不得复印。
2. 本图应与说明, 工地状况, 建筑结构图及有类图协调使用, 发现任何差异请立即通知设计者。
3. 切勿量度图纸, 应以图中所注尺寸为准, 最终尺寸需在现场校对准确。
4. 除特别注明外, 图中所有尺寸均为毫米单位。
5. 未画出图专用章, 图域无效。

修改 Rev. No. 摘要 Brief Description 日期 Date

专业 装饰 比例 1 : 6 5 @ A 3
阶段 施工图 日期 2 0 2 1 / 5 / 1

SHEET No. 图号
F F 0 2
PAGE No. 页码