


彼得A款两人位PET-WTA2-1212
彼得A款延伸位PET-WT2A-1212
飞特A款桌屏FET-TSA-1000W: 灰
职员椅 WD-188A

洽谈桌, 洽谈椅网购

罗兰E款文件柜RLA-CAE-0807
安吉前台AGI-RDA-2411
职员椅 WD-188A

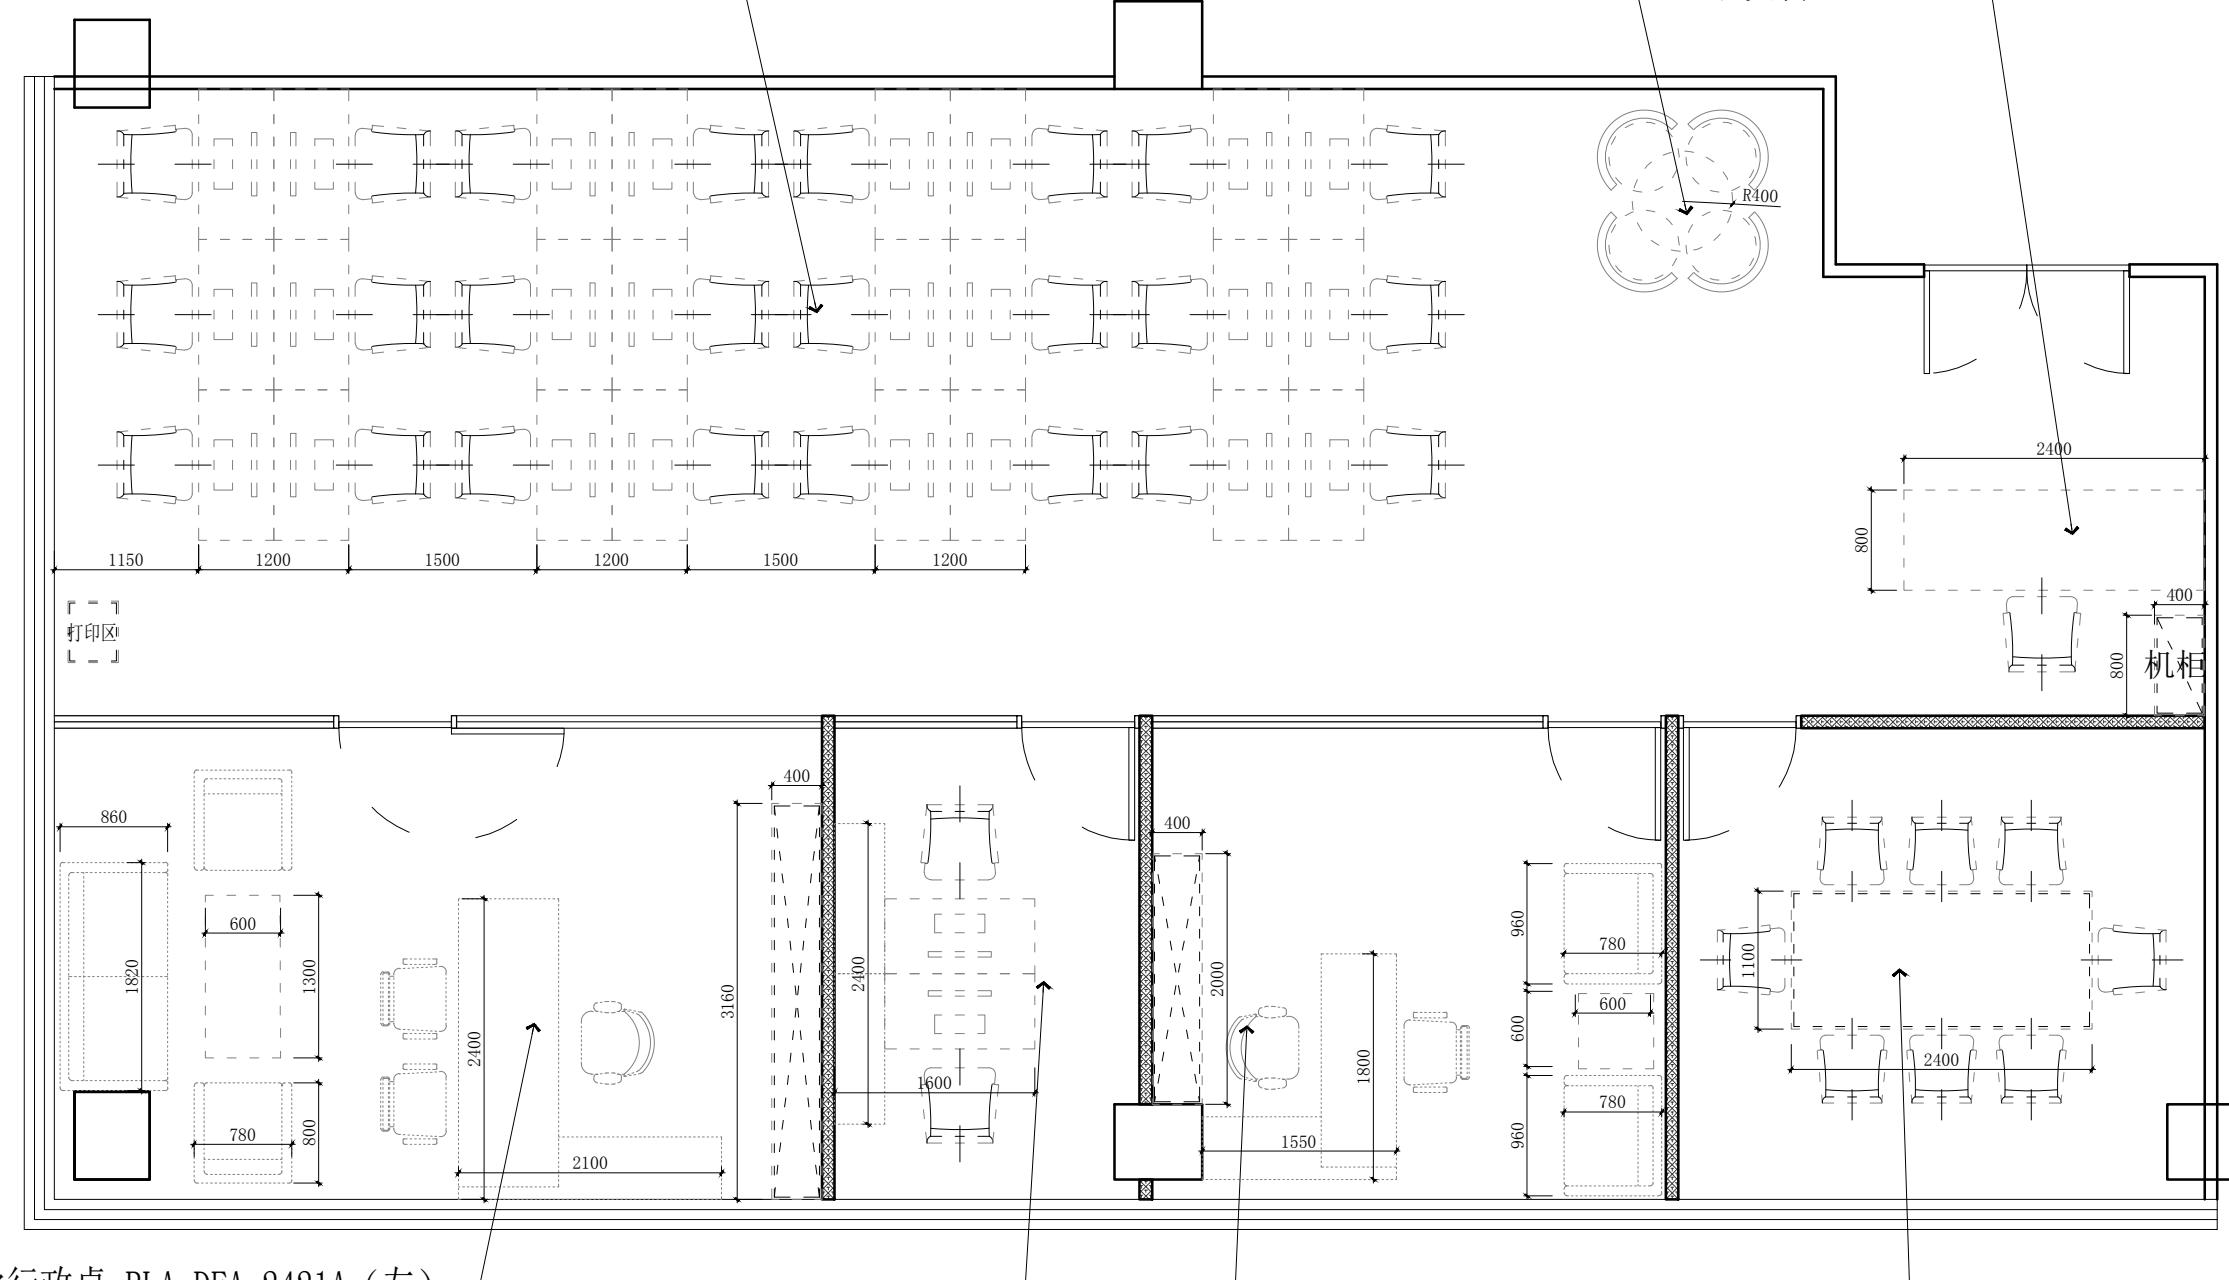

罗兰A款行政桌 RLA-DEA-2421A (左)
罗兰A款文件柜RLA-CAA-3119
大班椅 WD-9033
班前椅 WD-5110
沙发组合 WD-2033
罗兰C款长几RLA-CTC-1306

彼得D款两人位PET-WTD2-1624B
飞特A款桌屏 FET-TSA-1000W(绿色)
财务椅 WD-380A

彼得B款行政桌PET-DEB-1815 (右)
彼得B款文件柜PET-CAB-2018
主管班椅: WD-380A
主管班前椅 WD-380C
单人沙发 WD-2129
罗兰D款长几RLA-CTD-0606

罗兰A款会议桌RLA-MTA-2411A
会议椅 WD-188C改成灰色

虹桥展会
1202办公室
家具尺寸定位图

虹桥展会
1202办公室
家具尺寸定位图

DRAWING TITLE 图名

会签 SIGN

建设单位代表 REPRESENTATIVE

监理 SUPERVISOR

主任设计师 DESIGN DIRECTOR

项目负责人 PROJECT MANAGER

设计 DESIGNED BY

制图 DRAWN BY

审核 REVIEWED BY

建筑 ARCHITECT 电气 ELECTRICAL

结构 STRUCTURE 暖通 HVAC

给排水 DWB 工艺 CRAFT

备注 Notes

1. 本设计图纸版权归本公司所有, 未经本公司

书面同意, 不得复印。

2. 本图纸应与说明、工况状况、建筑结构设计

图及有关图纸协调使用, 发现任何差异请立

即通知设计者。

3. 切勿量度图纸, 应以图中所注尺寸为准, 最

终尺寸需在现场校对准确。

4. 除特别注明外, 图中所有尺寸均为毫米单位

5. 未尽图出专用章, 图纸无效。

6. 本设计图纸版权归本公司所有, 未经本公司

书面同意, 不得复印。

7. 本图纸应与说明、工况状况、建筑结构设计

图及有关图纸协调使用, 发现任何差异请立

即通知设计者。

8. 切勿量度图纸, 应以图中所注尺寸为准, 最

终尺寸需在现场校对准确。

9. 除特别注明外, 图中所有尺寸均为毫米单

位

10. 未尽图出专用章, 图纸无效。

11. 本设计图纸版权归本公司所有, 未经本公司

书面同意, 不得复印。

12. 本图纸应与说明、工况状况、建筑结构设计

图及有关图纸协调使用, 发现任何差异请立

即通知设计者。

13. 切勿量度图纸, 应以图中所注尺寸为准, 最

终尺寸需在现场校对准确。

14. 除特别注明外, 图中所有尺寸均为毫米单

位

15. 未尽图出专用章, 图纸无效。

16. 本设计图纸版权归本公司所有, 未经本公司

书面同意, 不得复印。

17. 本图纸应与说明、工况状况、建筑结构设计

图及有关图纸协调使用, 发现任何差异请立

即通知设计者。

18. 切勿量度图纸, 应以图中所注尺寸为准, 最

终尺寸需在现场校对准确。

19. 除特别注明外, 图中所有尺寸均为毫米单

位

20. 未尽图出专用章, 图纸无效。

21. 本设计图纸版权归本公司所有, 未经本公司

书面同意, 不得复印。

22. 本图纸应与说明、工况状况、建筑结构设计

图及有关图纸协调使用, 发现任何差异请立

即通知设计者。

23. 切勿量度图纸, 应以图中所注尺寸为准, 最

终尺寸需在现场校对准确。

24. 除特别注明外, 图中所有尺寸均为毫米单

位

25. 未尽图出专用章, 图纸无效。

26. 本设计图纸版权归本公司所有, 未经本公司

书面同意, 不得复印。

27. 本图纸应与说明、工况状况、建筑结构设计

图及有关图纸协调使用, 发现任何差异请立

即通知设计者。

28. 切勿量度图纸, 应以图中所注尺寸为准, 最

书面同意, 不得复印。

52. 本图纸应与说明、工况状况、建筑结构设计

图及有关图纸协调使用, 发现任何差异请立

即通知设计者。

53. 切勿量度图纸, 应以图中所注尺寸为准, 最

终尺寸需在现场校对准确。

54. 除特别注明外, 图中所有尺寸均为毫米单

位

55. 未尽图出专用章, 图纸无效。

56. 本设计图纸版权归本公司所有, 未经本公司

书面同意, 不得复印。

57. 本图纸应与说明、工况状况、建筑结构设计

图及有关图纸协调使用, 发现任何差异请立

即通知设计者。

58. 切勿量度图纸, 应以图中所注尺寸为准, 最

终尺寸需在现场校对准确。

59. 除特别注明外, 图中所有尺寸均为毫米单

位

60. 未尽图出专用章, 图纸无效。

61. 本设计图纸版权归本公司所有, 未经本公司

书面同意, 不得复印。

62. 本图纸应与说明、工况状况、建筑结构设计

图及有关图纸协调使用, 发现任何差异请立

即通知设计者。

63. 切勿量度图纸, 应以图中所注尺寸为准, 最

终尺寸需在现场校对准确。

64. 除特别注明外, 图中所有尺寸均为毫米单

位

65. 未尽图出专用章, 图纸无效。</p