

© COPYRIGHT BY WENGE ALL RIGHTS RESERVED.

2

3

4

5

6

7

A3

A

B

C


D

E

F

G

G

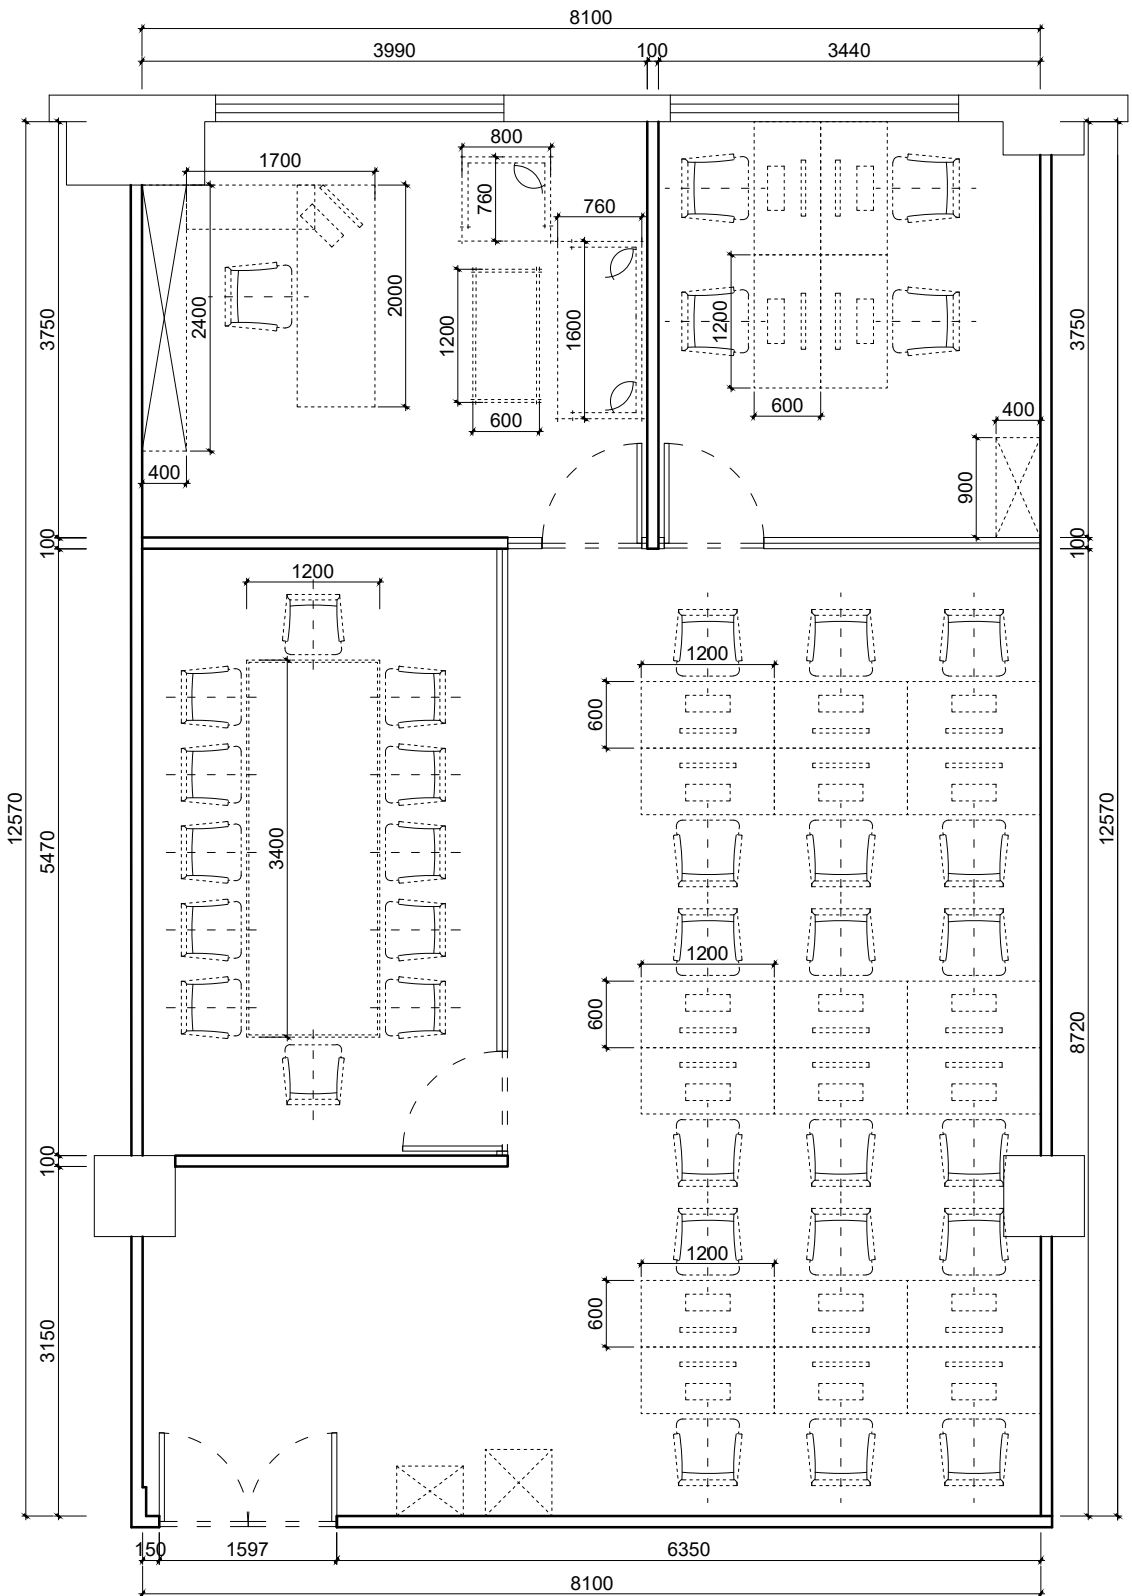

配黑色家具



东朔集团
东朔设计部

上海市闵行区申昆路1899号C座8楼
Tel:400-189 9996 http://www.shdsjt.cn

Partners 合作设计

Client 建设单位

东朔 超级办公室
中国。上海

宇培 507办公室
家具尺寸参考图

DRAWING TITLE 图名

会签	SIGN
建设单位代表	REPRESENTATIVE
监 理	SUPERVISOR
主任设计师	DESIGN DIRECTOR
项目负责人	PROJECT MANAGER
设 计	DESIGNED BY
制 图	DRAWN BY
审 核	CHECKED BY
建 筑	ARCHITECT
结 构	STRUCTURE
给 排 水	WATER
电 气	ELECTRICITY
暖 通	HVAC
土 建	CONCRETE

备注:Notes
1. 本设计图纸版权归本公司所有, 未经本公司书面同意, 不得复印。
2. 本图纸应与说明、工地状况、建筑结构施工图及有图图纸协调使用, 发现任何差异请立即通知设计部。
3. 切勿量度图纸, 应以图中所注尺寸为准, 最终尺寸需在现场校对准确。
4. 除特别注明外, 图中所有尺寸均为毫米单位。
5. 未注出图专用章, 图纸无效。

修改	摘要	日期
Rev. No.	Brief Description	Date

专业 装饰 比例 1 : 6 0 @ A 3
阶段 施工图 日期 2 0 1 9 / 1 2 /

SHEET No. 图号
F F - 0 2
PAGE No. 页码