


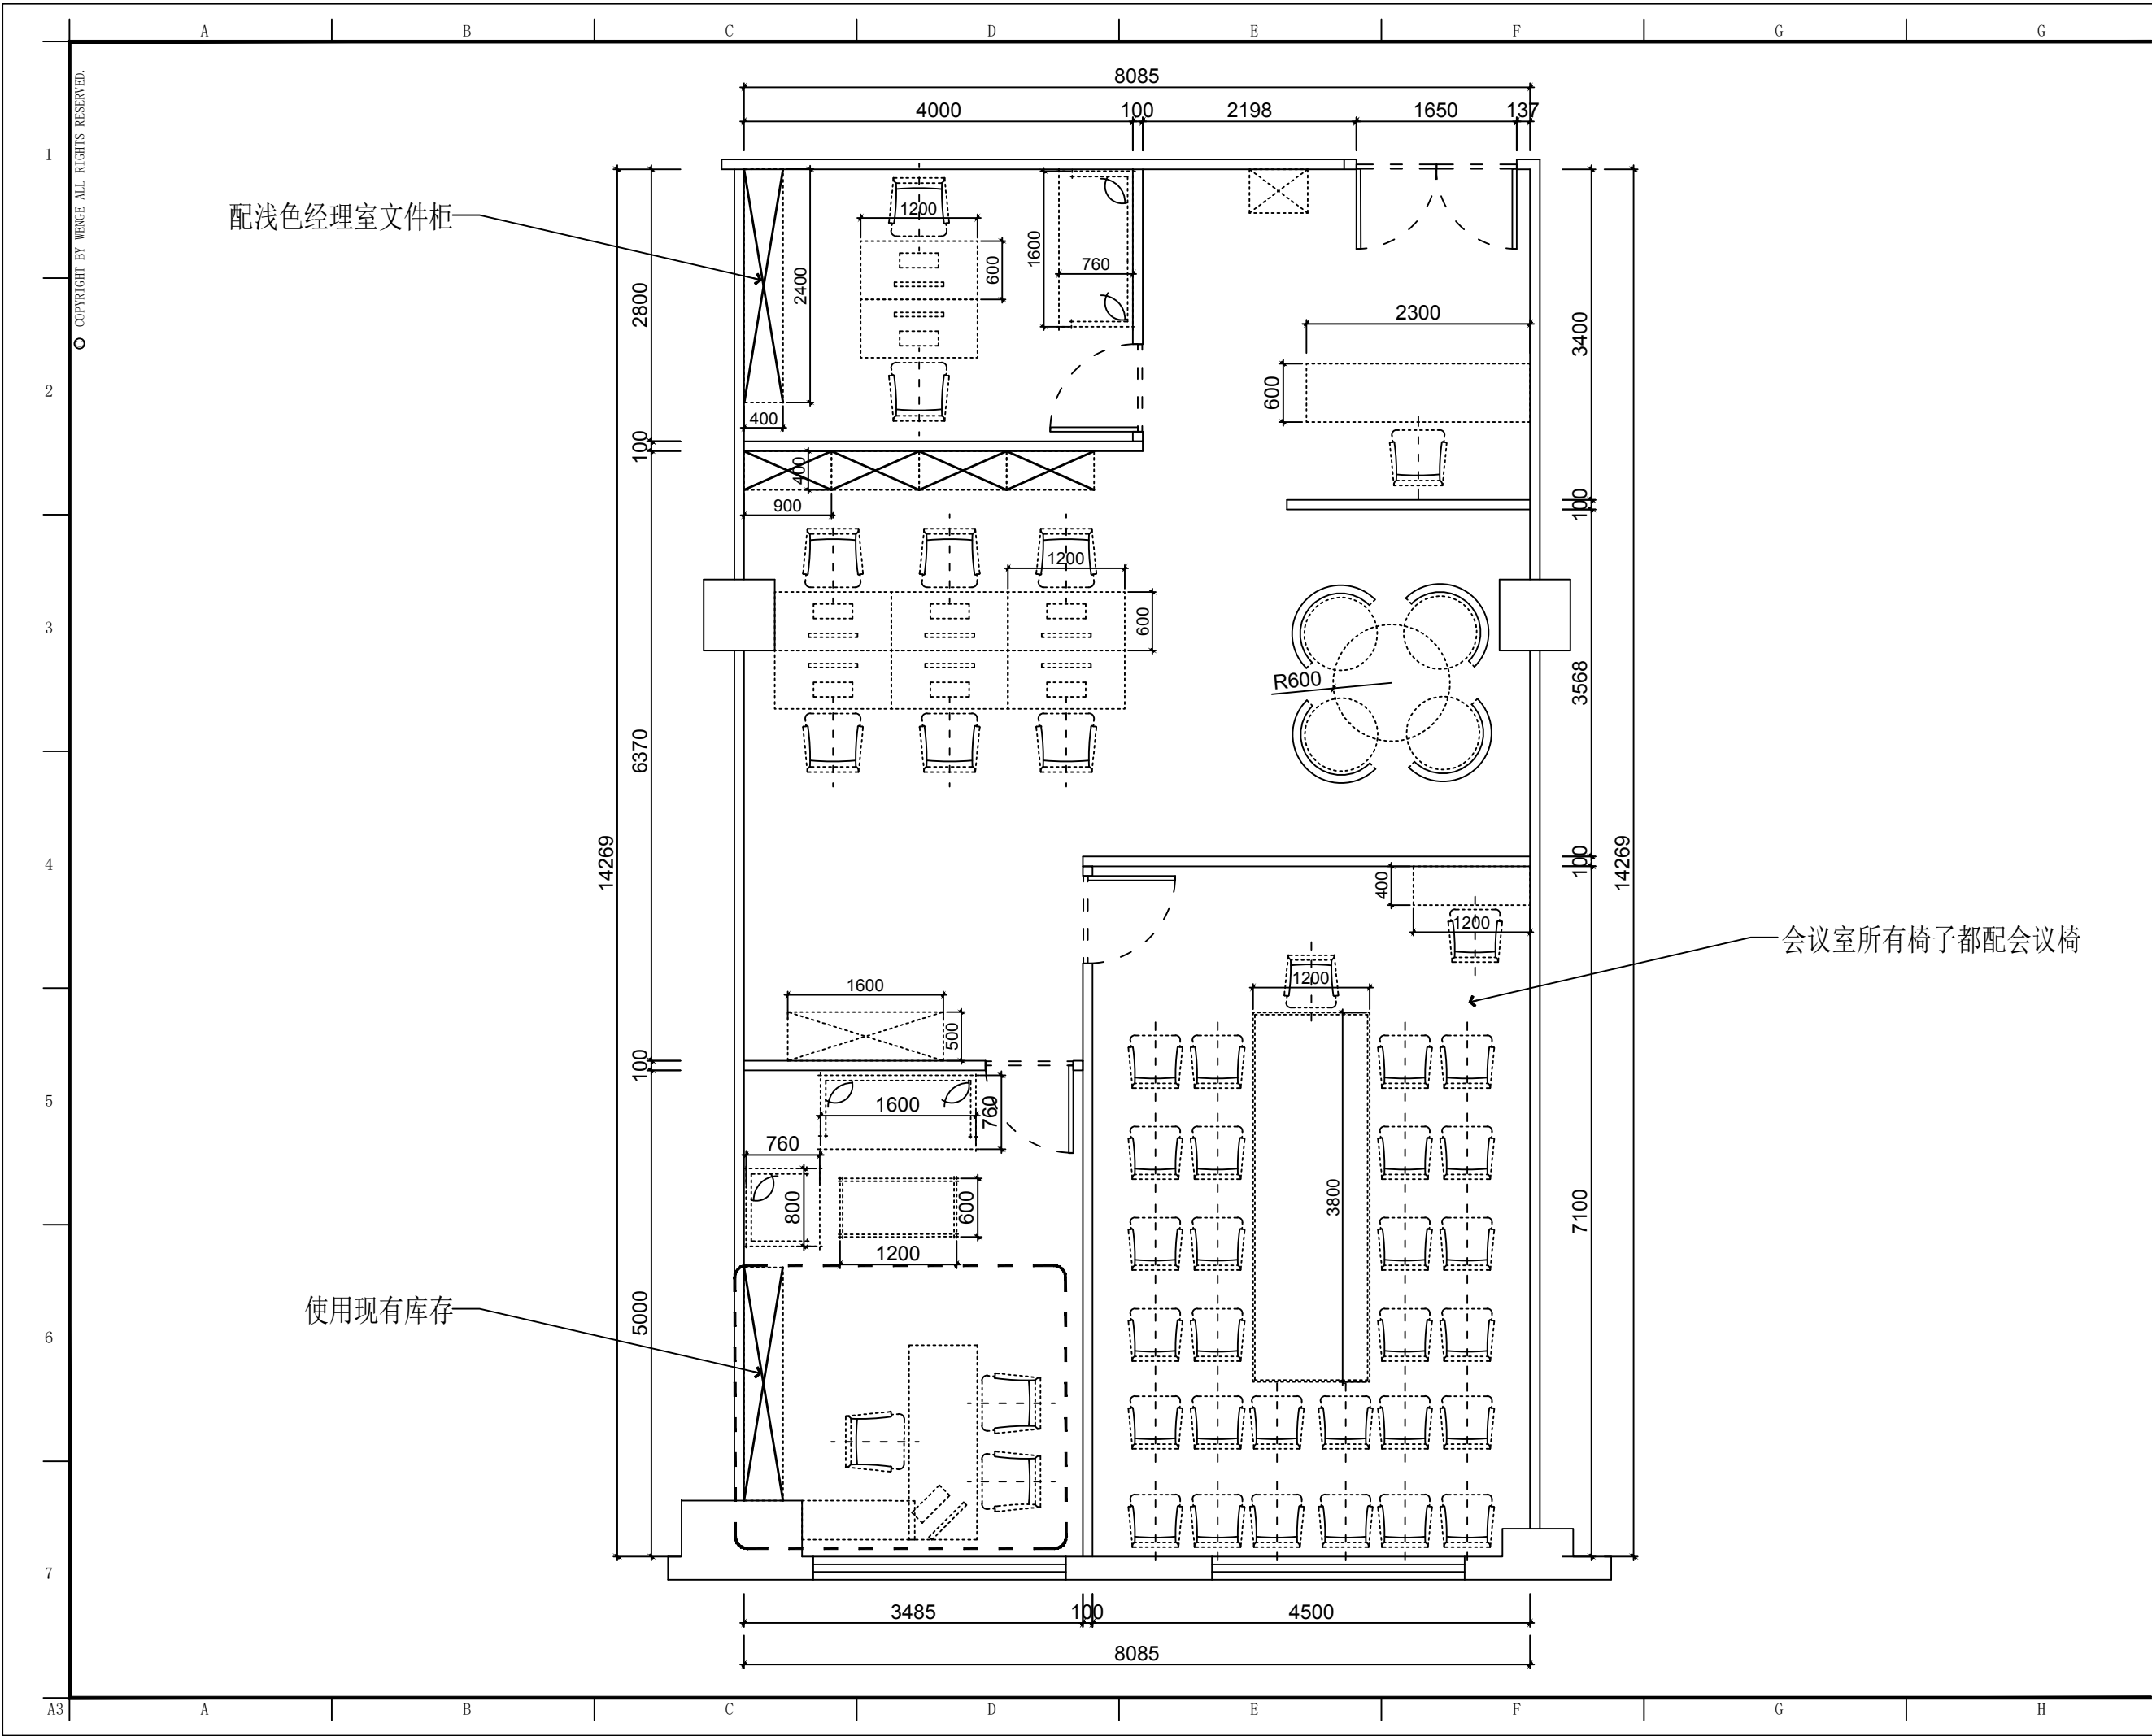

DSLY DESIGN

东朔集团

东朔设计部

上海市闵行区申昆路1899号C座8楼

Tel:400-189 9996 http://www.shdsjt.cn

Partners合作设计

Client建设单位

东朔 超级办公室

中国。上海

宇培 216办公室

家具尺寸参考图

DRAWING TITLE图名

会签SIGN

建设单位代表REPRESENTATIVE

监 理SUPERVISOR

主任设计师DESIGN DIRECTOR

项目负责人PROJECT MANAGER

设 计DESIGNED BY

制 图DRAWN BY

审 核CHECKED BY

建 筑ARCHITECTURE

结 构STRUCTURE

给 排 水PLUMBING

电 气ELECTRICITY

暖 通HVAC

工 艺CRAFT

备注NOTES

1. 本设计图纸版权归本公司所有，未经本公司书面同意，不得复印。

2. 本图纸应与说明、工地状况、建筑结构图及相关资料协调使用，发现任何差异请立即通知设计者。

3. 切勿擅自更改，应以图中所注尺寸为准，最终尺寸需在现场校对准确。

4. 除特别说明外，图中所有尺寸均为毫米单位。

5. 未全出图专用章，图纸无效。

修改REV. NO.

摘要Brief Description

日期Date

专业装饰

比例SCALE

1 : 6 0 @ A 3

阶段施工图

日期DATE

2 0 2 0 / 2 / 4

SHEET No.

图号

F F - 0 1

PAGE No.

页码