© COPYRIGHT BY WENGE ALL RIGHTS RESERVED.

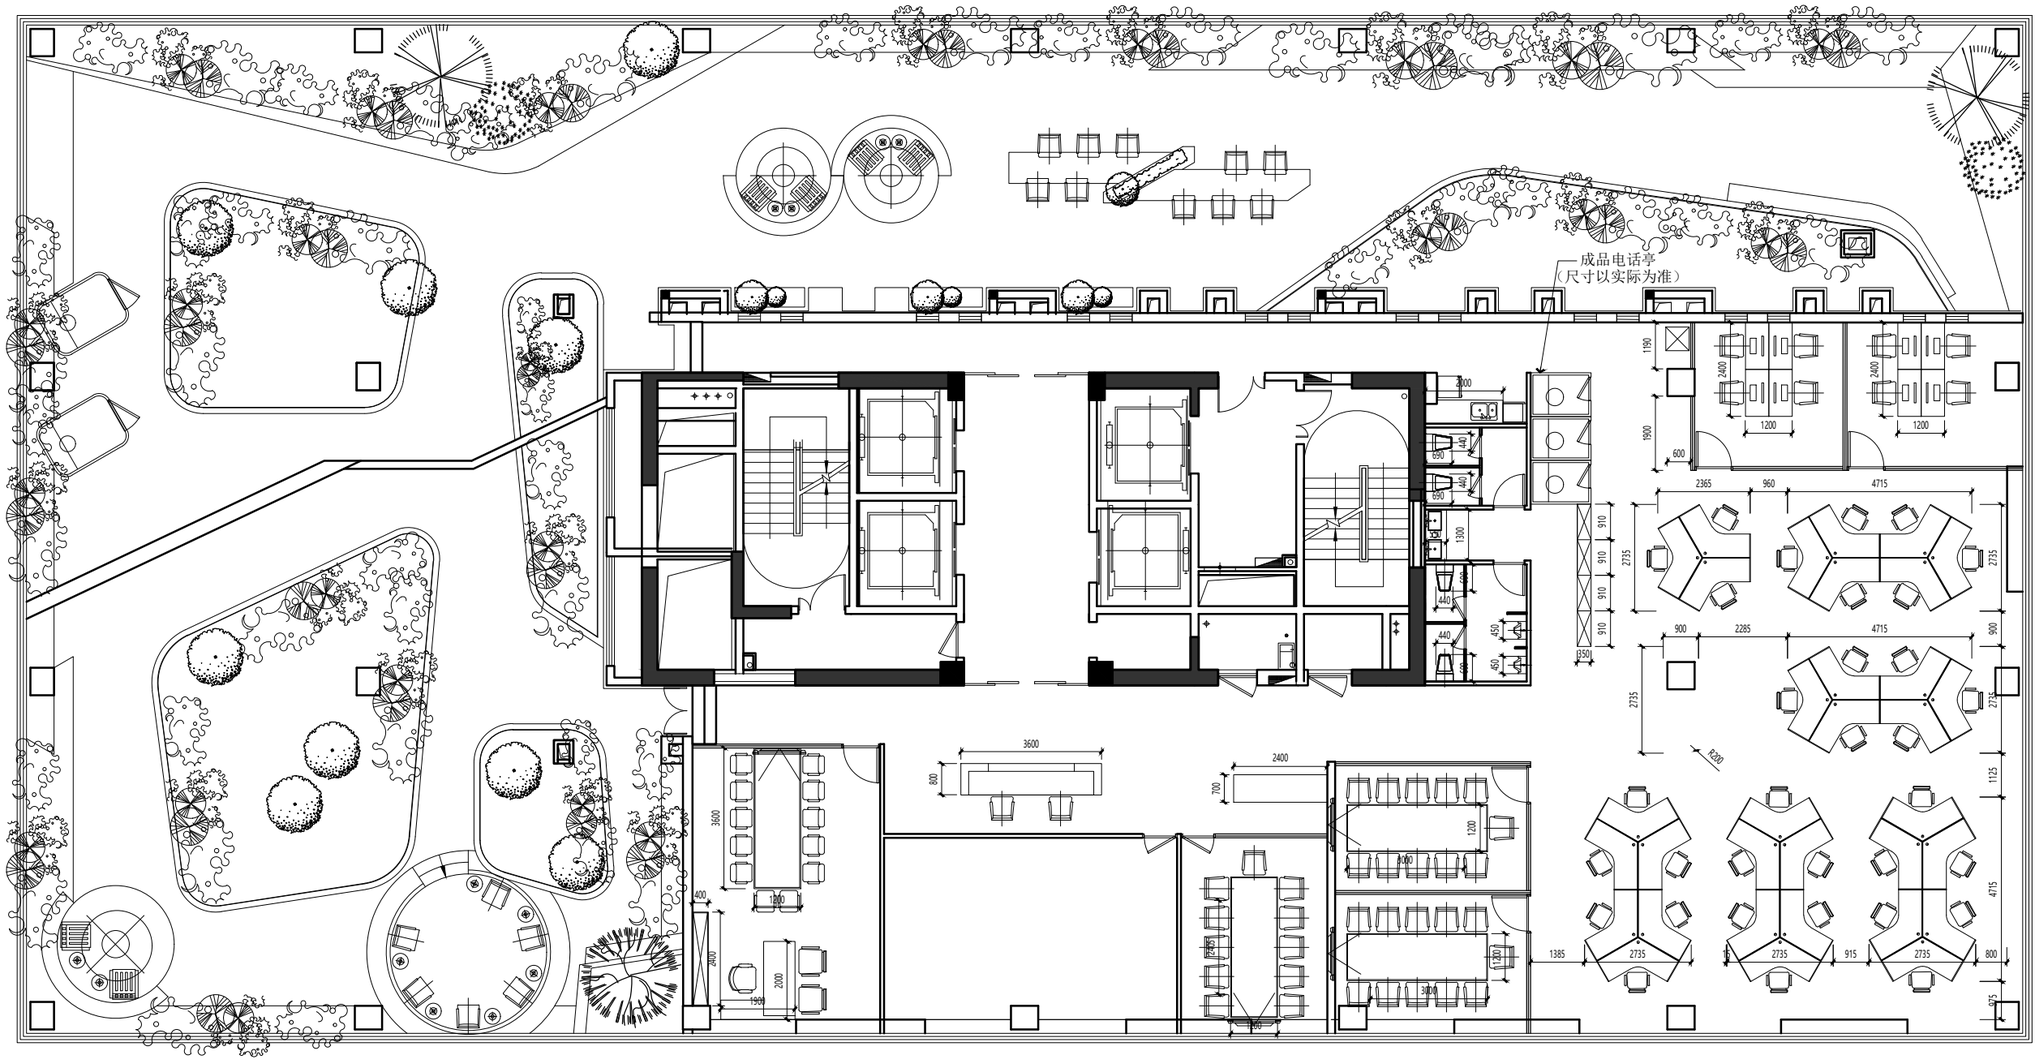

HEYI
禾以设计研究室
HEYI WENGE SPACE DESIGN CONSULTANTS

Partners 合作设计

Client 建设单位

法拉第
中国。上海

十六层 平面布置图

DRAWING TITLE 图名

会签 SIGN

建设单位代表 APPROVAL BY

监 理 SUPERVISOR

主任设计师 DESIGN DIRECTOR

项目负责人 PROJECT MANAGER

设 计 DESIGNED BY

制 图 DRAWN BY

审 核 REVIEWED BY

建筑 ARCHITECT		电气 ELECTRICITY	
结构 STRUCTURE		暖通 HVAC	
给排水 PLUMB		工艺 CRAFT	

备注 Notes

1 本设计图纸版权归本公司所有，未经本公司书面同意，不得复印。
2 本图纸应与说明，工地状况，建筑结构设计图及各专图纸协调使用，发现任何差异请立即通知设计者。
3 切勿量度图纸，应以图中所注尺寸为准，最终尺寸需在现场校对准确。
4 除特别注明外，图中所有尺寸均为毫米单位。
5 未签出图专用章，图纸无效。

修改 Revision	摘要 Brief Description	日期 Date

专业 TYPE 装饰 | 比例 SCALE 1：100@A2

阶段 STAGE 方案图 | 日期 DATE 2022/02/25

SHEET No. 图号 FF-02

PROJECT No. 工程编号