COPYRIGHT BY WENGE ALL RIGHTS RESERVED.

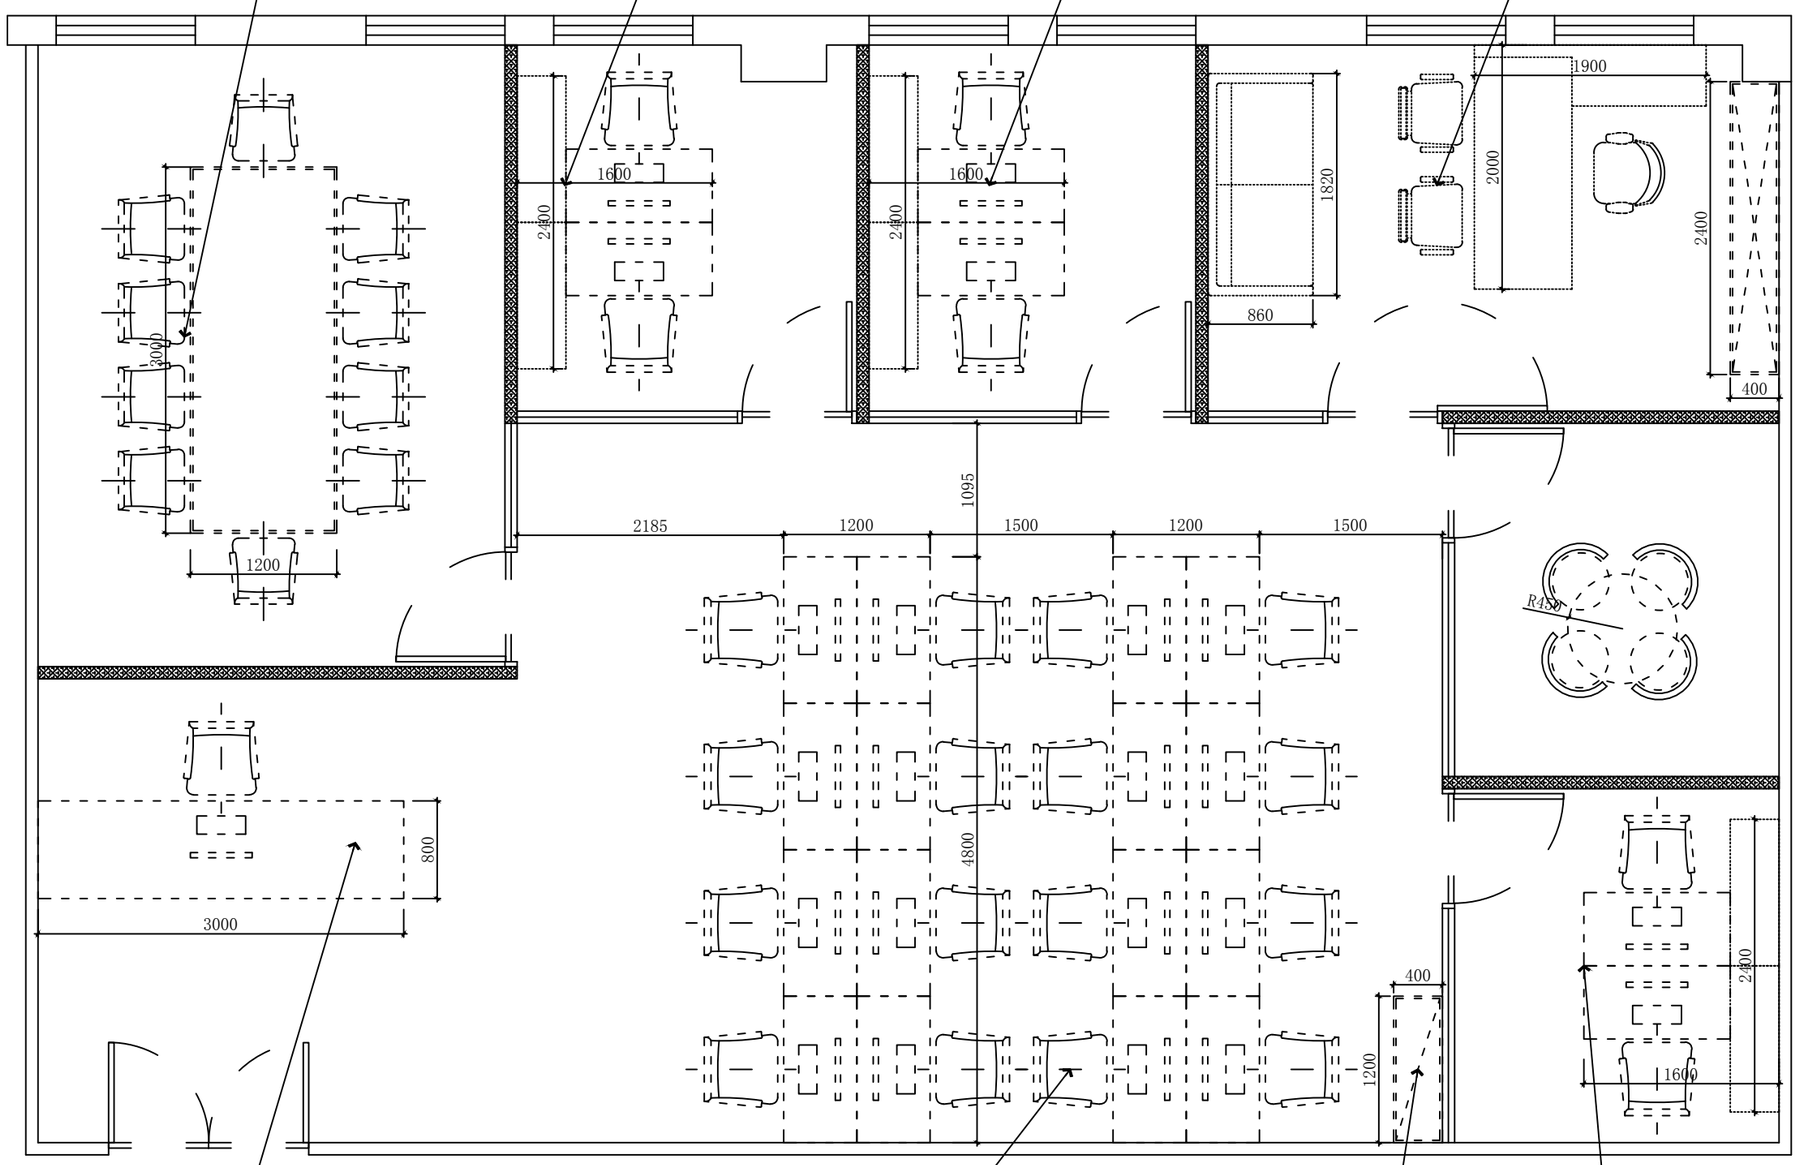

罗兰A款会议桌RLA-MTA-3012B
会议椅 WD-188C

彼得D款两人位PET-WTD2-1624B
主管班椅 WD-380A
飞特A款桌屏 FET-TSA-1000W

彼得D款两人位PET-WTD2-1624B
主管班椅 WD-380A
飞特A款桌屏 FET-TSA-1000W

班前椅 WD-1494E
大班椅 WD-9033
罗兰B款文件柜 BLA-CAB-2418B
罗兰B款行政桌RLA-DEB-2019B
沙发 WD-2033

安吉前台AGI-RDA-3011
职员椅 WD-188B

罗兰A款桌屏RLA-TSA-900W
职员椅 WD-188B

罗兰D款文件柜RLA-CAD-1207

彼得D款两人位PET-WTD2-1624B
主管班椅 WD-380A
飞特A款桌屏 FET-TSA-1000W

石膏板吊顶，隔断颜色和地板同206
logo墙用1007的样式，要206的木纹色　机柜上方留插座强电，客户自己要装摄像头

DSLY DESIGN
东朔集团设计部
上海市闵行区盛坤路1899号C座8楼
4th floor, no.288, xinsong road, Shanghai
Tel:400-189 9996 http://www.shdsjt.cn

Partners 合作设计

Client 建设单位

东朔 超级办公室
中国。上海

数字港
811办公室
家具尺寸定位图

DRAWING TITLE 图名

会签 SIGN
建设单位代表 REPRESEN TATIVE
监 理 SUPERVISOR
主任设计师 DESIGN DIRECTOR
项目负责人 PROJECT MANAGER
设 计 DESIGNED BY
制 图 DRAWN BY
审 核 VIEWED BY

建筑 ARCHITECT		电气 ELECTRICITY	
结构 STRUCTURE		暖通 HVAC	
给排水 ABDW		工艺 CRAFT	

备注:Notes
1．本设计图纸版权归本公司所有，未经本公司书面同意，不得复印。
2．本图纸应与说明，工地状况，建筑结构设计图及有关图纸协调使用，发现任何差异请立即通知设计者。
3．切勿量度图纸，应以图中所注尺寸为准，最终尺寸需在现场校对准确。
4．除特别注明外，图中所有尺寸均为毫米单位。
5．未签出图专用章，图纸无效。

修改 Rev.No.	摘要 Brief Description	日期 Date
△		
△		
△		

专业 PROF.	装饰	比例 SCALE	1：65 @ A3
阶段 STAGE	施工图	日期 DATE	2021/5/8

SHEET No. 图号 FF 02
PAGE No. 页码