

1

2

3

4

5

6

7

A3

A

B

C

D


E

F

G

H

© COPYRIGHT BY WENGU ALL RIGHTS RESERVED.

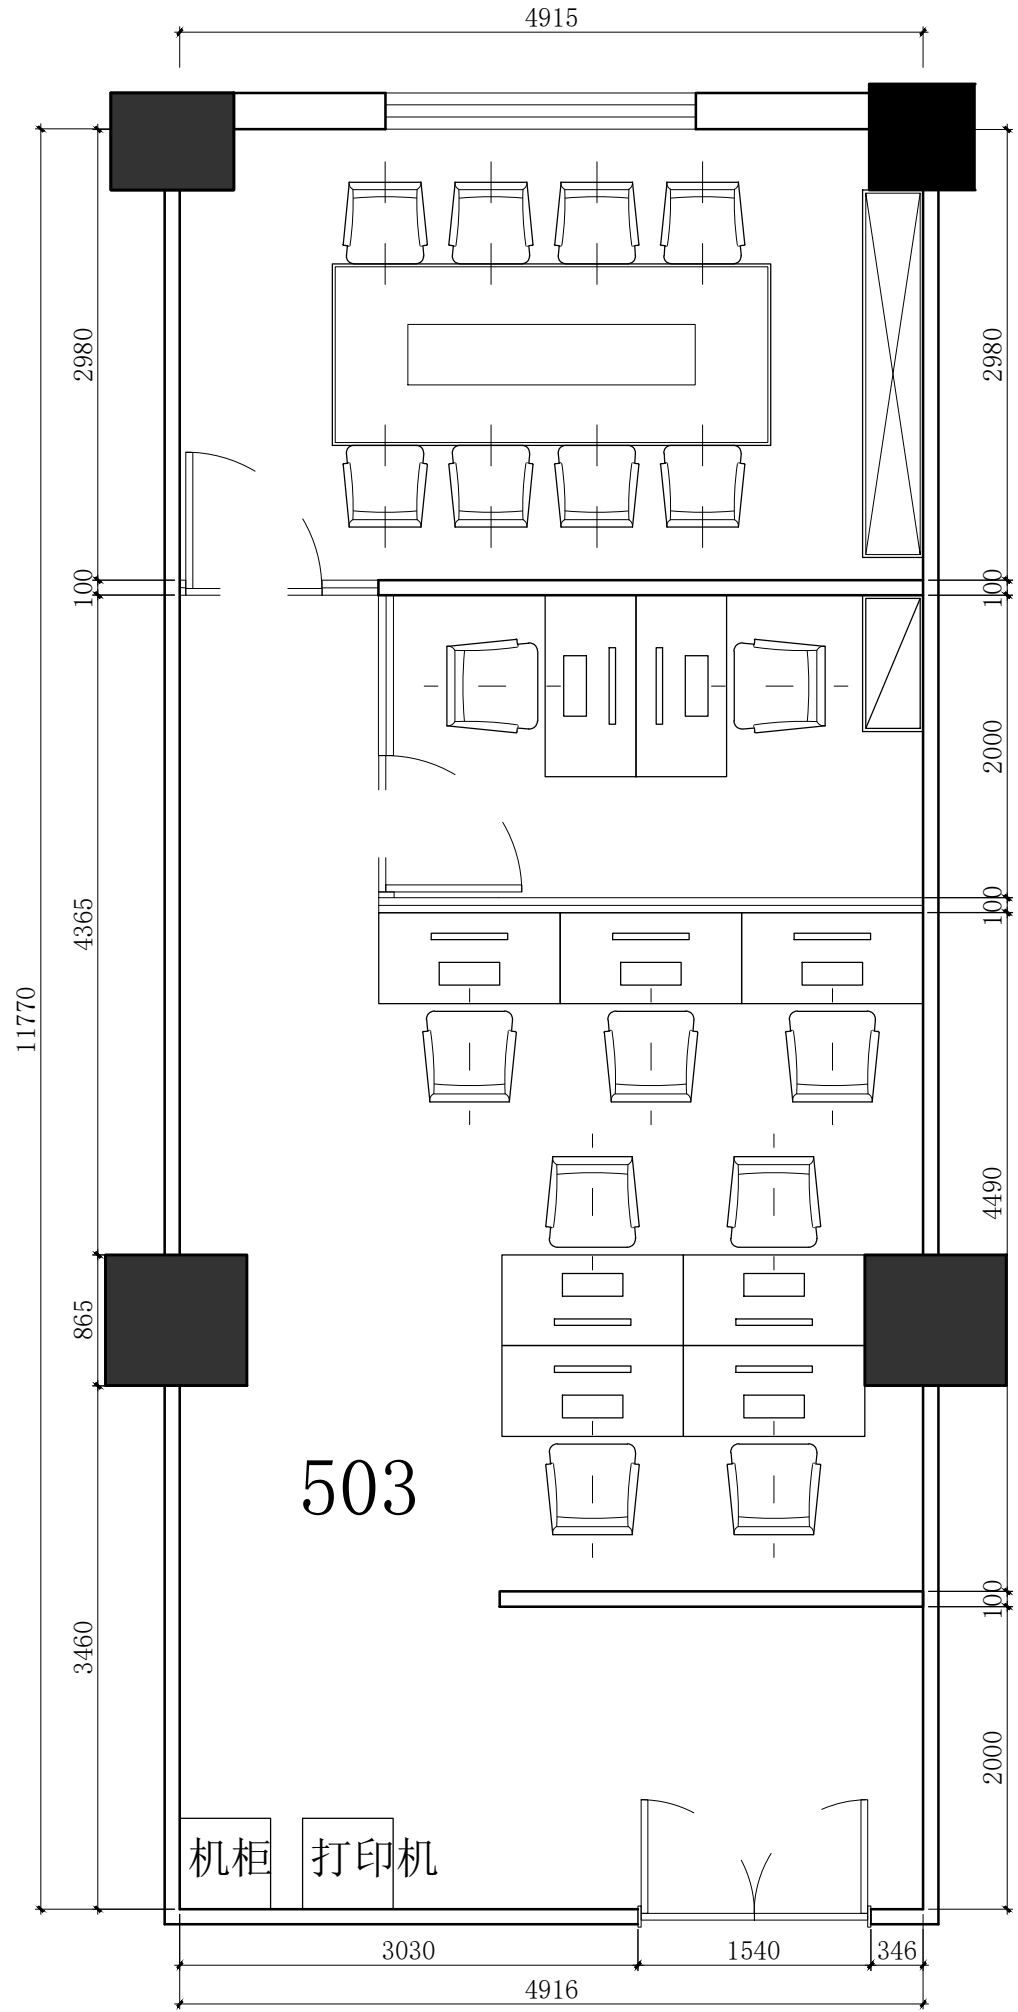

上海司
Tel:40

Part

Clic

风格

DRAW
会签
建设单
监工
主任设
项目负
设计
制
审
建筑面
结构
给排水
备注:
1. 本
2. 书
3. 图
4. 通
5. 切
6. 除
7. 未

修改
Rev. No.
专业
阶段

SHI
PAC