© COPYRIGHT BY WENGE ALL RIGHTS RESERVED.

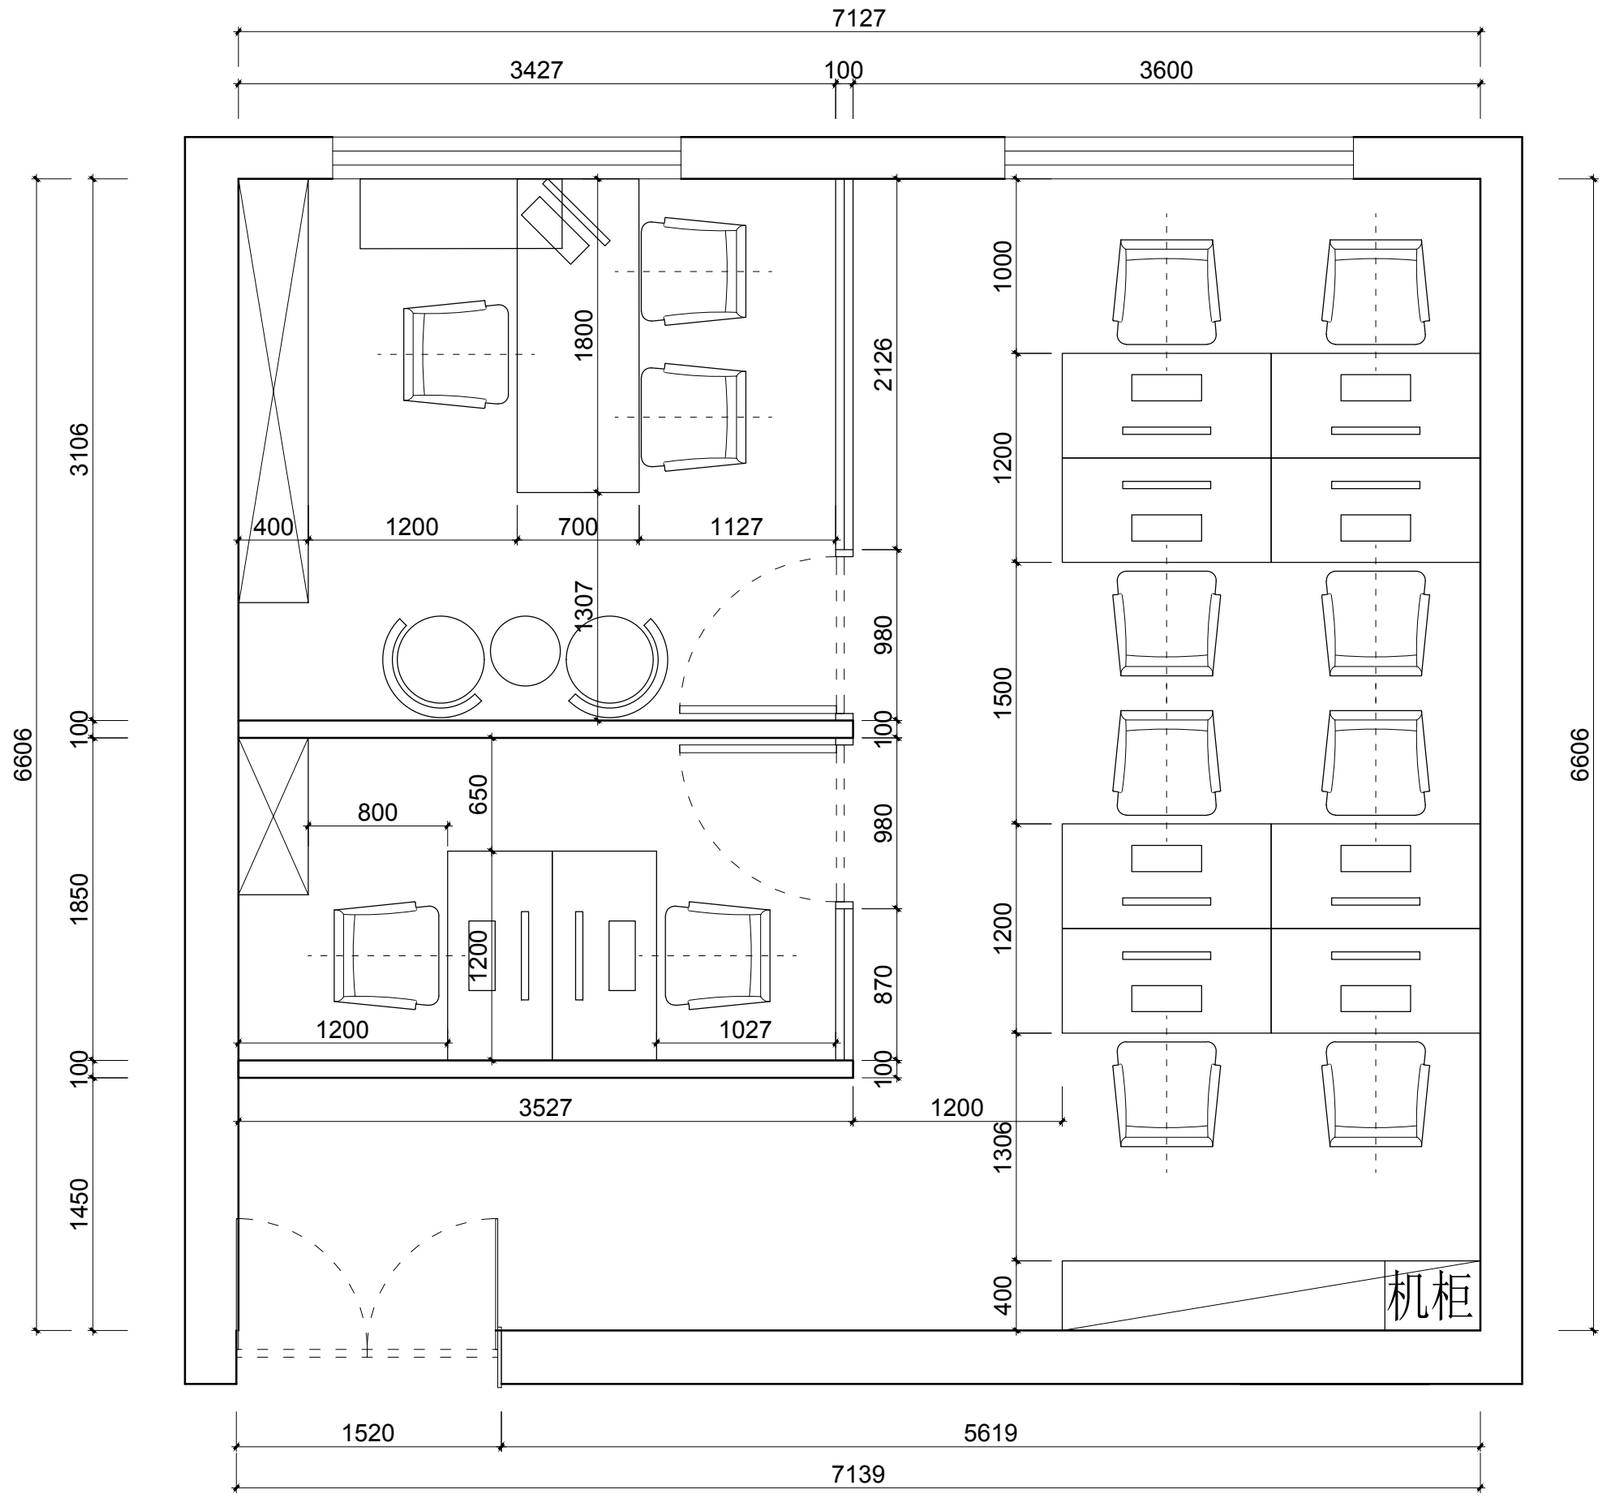

DSLY DESIGN

东朔集团
东朔设计部

上海市闵行区申昆路1899号C座8楼
4th floor, no.288, xinsong road, Shanghai
Tel:400-189 9996 http://www.shdsjt.cn

Partners 合作设计

Client 建设单位

东朔 超级办公室
中国。上海

新梅华东
1511办公室
平面布置图

DRAWING TITLE 图名

会签 SIGN
建设单位代表 REPRESEN TATIVE
监 理 SUPERVISOR
主任设计师 DESIGN DIRECTOR
项目负责人 PROJECT MANAGER
设 计 DESIGNED BY
制 图 DRAWN BY
审 核 CERTIFIED BY

建筑 ARCHITECT		电气 ELECTECITY	
结构 STRUCTURE		暖通 HVAC	
给排水 ABDW		工艺 CRAFT	

备注:Notes
1. 本设计图纸版权归本公司所有，未经本公司书面同意，不得复印。
2. 本图纸应与说明，工地状况，建筑结构设计图及有关图纸协调使用，发现任何差异请立即通知设计者。
3. 切勿量度图纸，应以图中所注尺寸为准，最终尺寸需在现场校对准确。
4. 除特别注明外，图中所有尺寸均为毫米单位。
5. 未签出图专用章，图纸无效。

修改 Rev.No.	摘要 Brief Description	日期 Date
△		
△		
△		

专业 PROF.	装饰	比例 SCALE	1：35@A3
阶段 STAGE	施工图	日期 DATE	2021/6/2

SHEET No. 图号 FF-01
PAGE No. 页码