


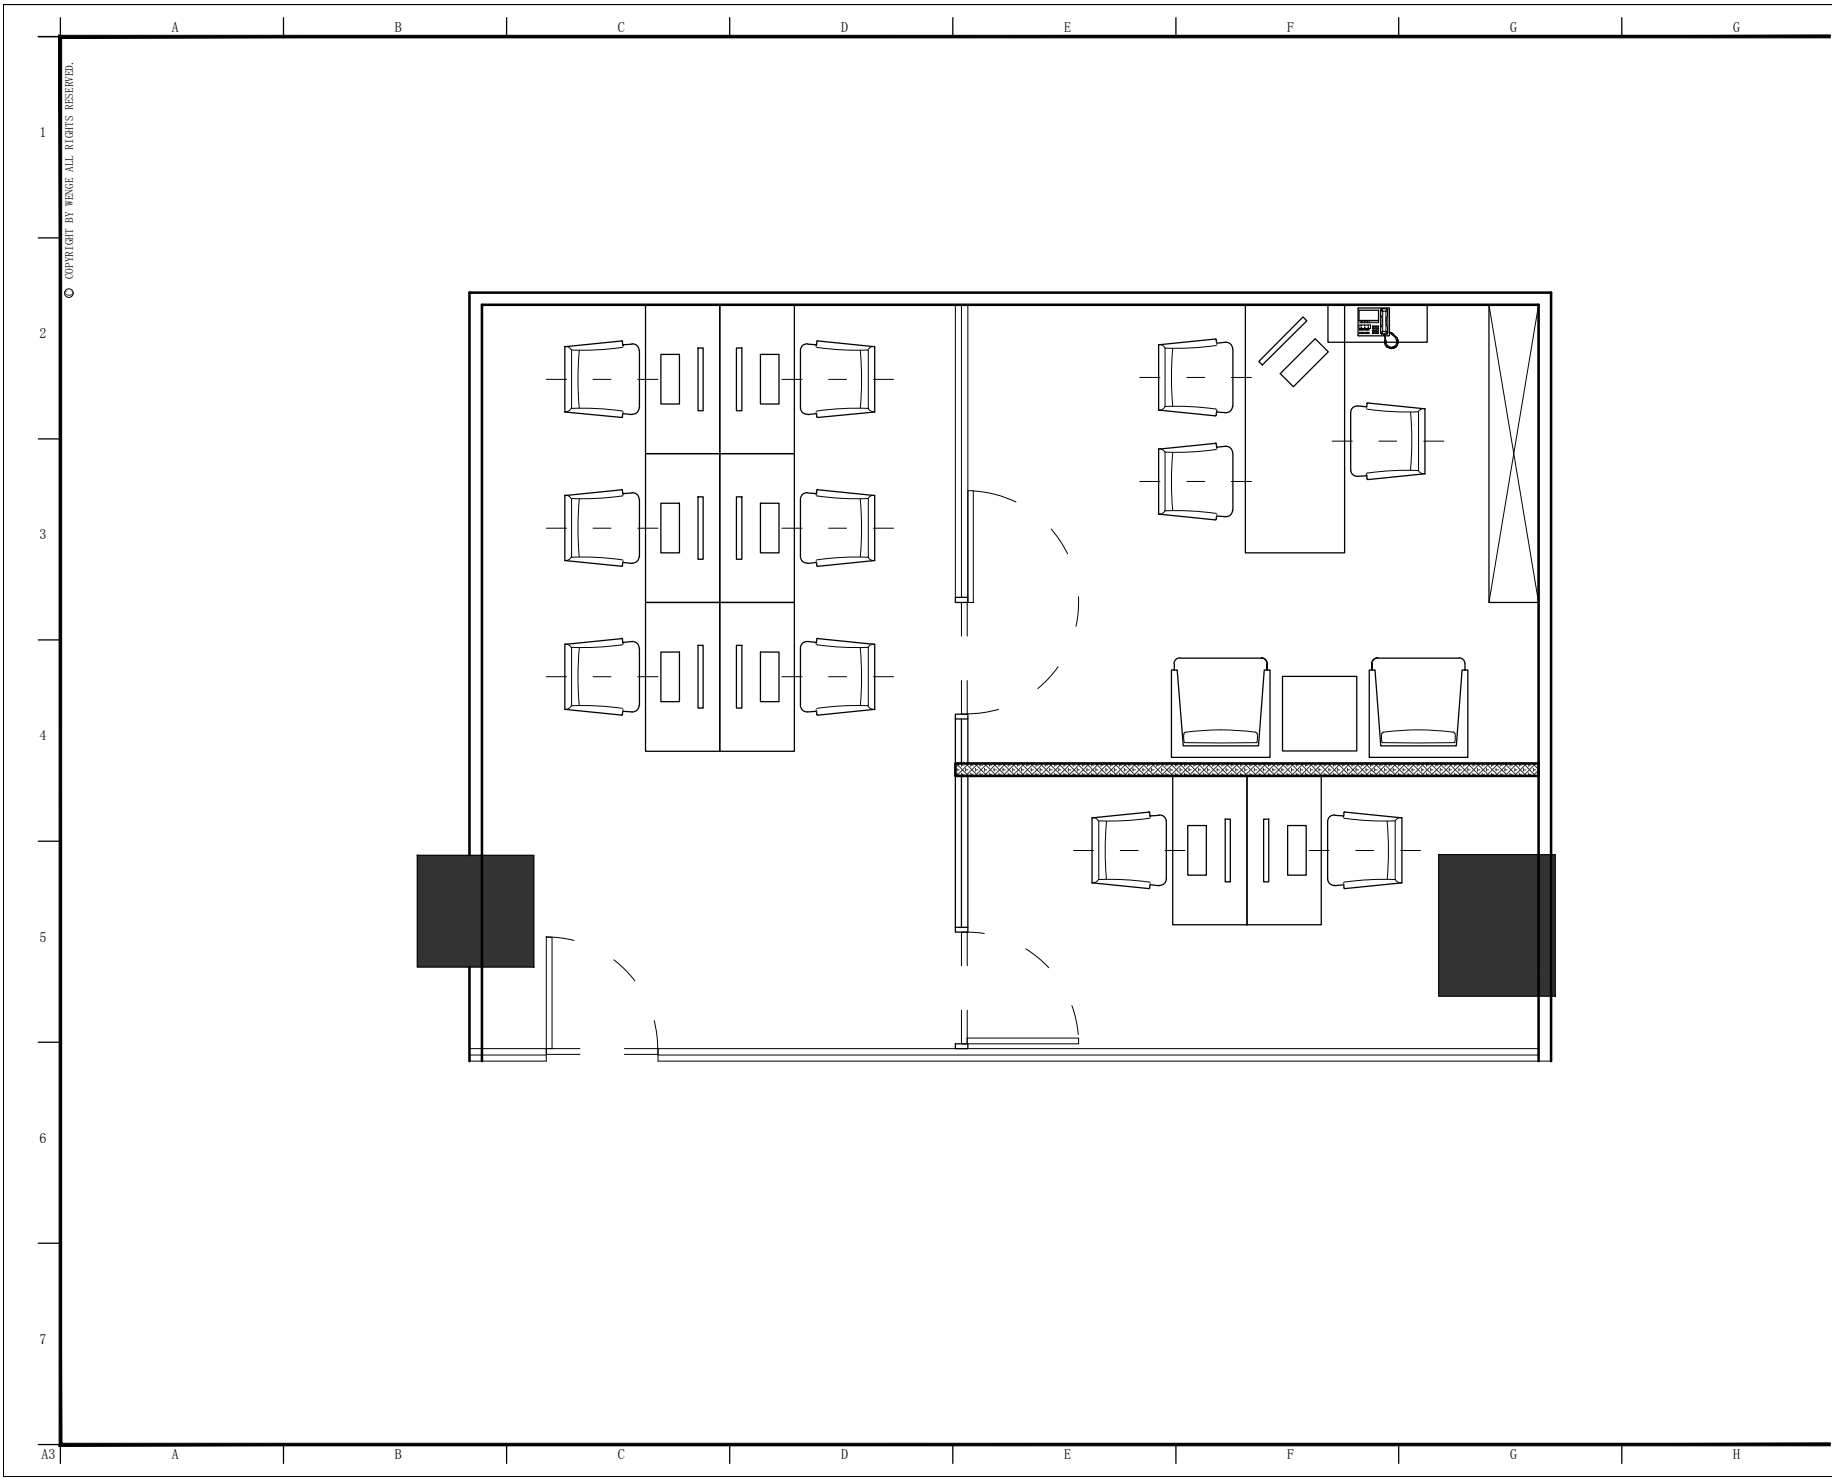

© COPYRIGHT BY WENGE ALL RIGHTS RESERVED.



东朔集团
东朔设计部

上海市闵行区中江路1899号C座8楼
Tel:400-189 9996 http://www.shdyj.cn

Partners 合作设计

Client 建设单位

东朔 超级办公室
中国.上海

宇培
857办公室
家具平面布置图

DRAWING TITLE 图名

会签	DATE
建设单位代表	APPROVAL TITLE
监 理	DESIGN ROOM
主任设计师	DESIGN DIRECTOR
项目负责人	PROJECT MANAGER
设 计	SIGNED BY
制 图	DATE
审 核	VIEWED BY
建 筑	DATE
结 构	DATE
给 水	DATE
电 气	DATE

备注-Notes
1. 本设计图纸版权归本公司所有, 未经本公司书面同意, 不得复印。
2. 本图纸应与说明、工地状况、建筑结构图及基本数据等共同使用, 发现任何差异请立即通知设计部。
3. 切勿擅自修改, 应以图中所注尺寸为准。未经许可, 不得私自修改。
4. 特殊标注时, 图中所有尺寸均为毫米单位。
5. 未尽事宜, 请洽设计部。

修改	摘要	日期
Rev. No.	Description	Date

专业 装饰 比例 1 : 40 @ A3
阶段 施工图 日期 2021 / 7 / 1

SHEET No. 图号
FF - 01
PAGE No. 页码