


1
2
3
4
5
6
7

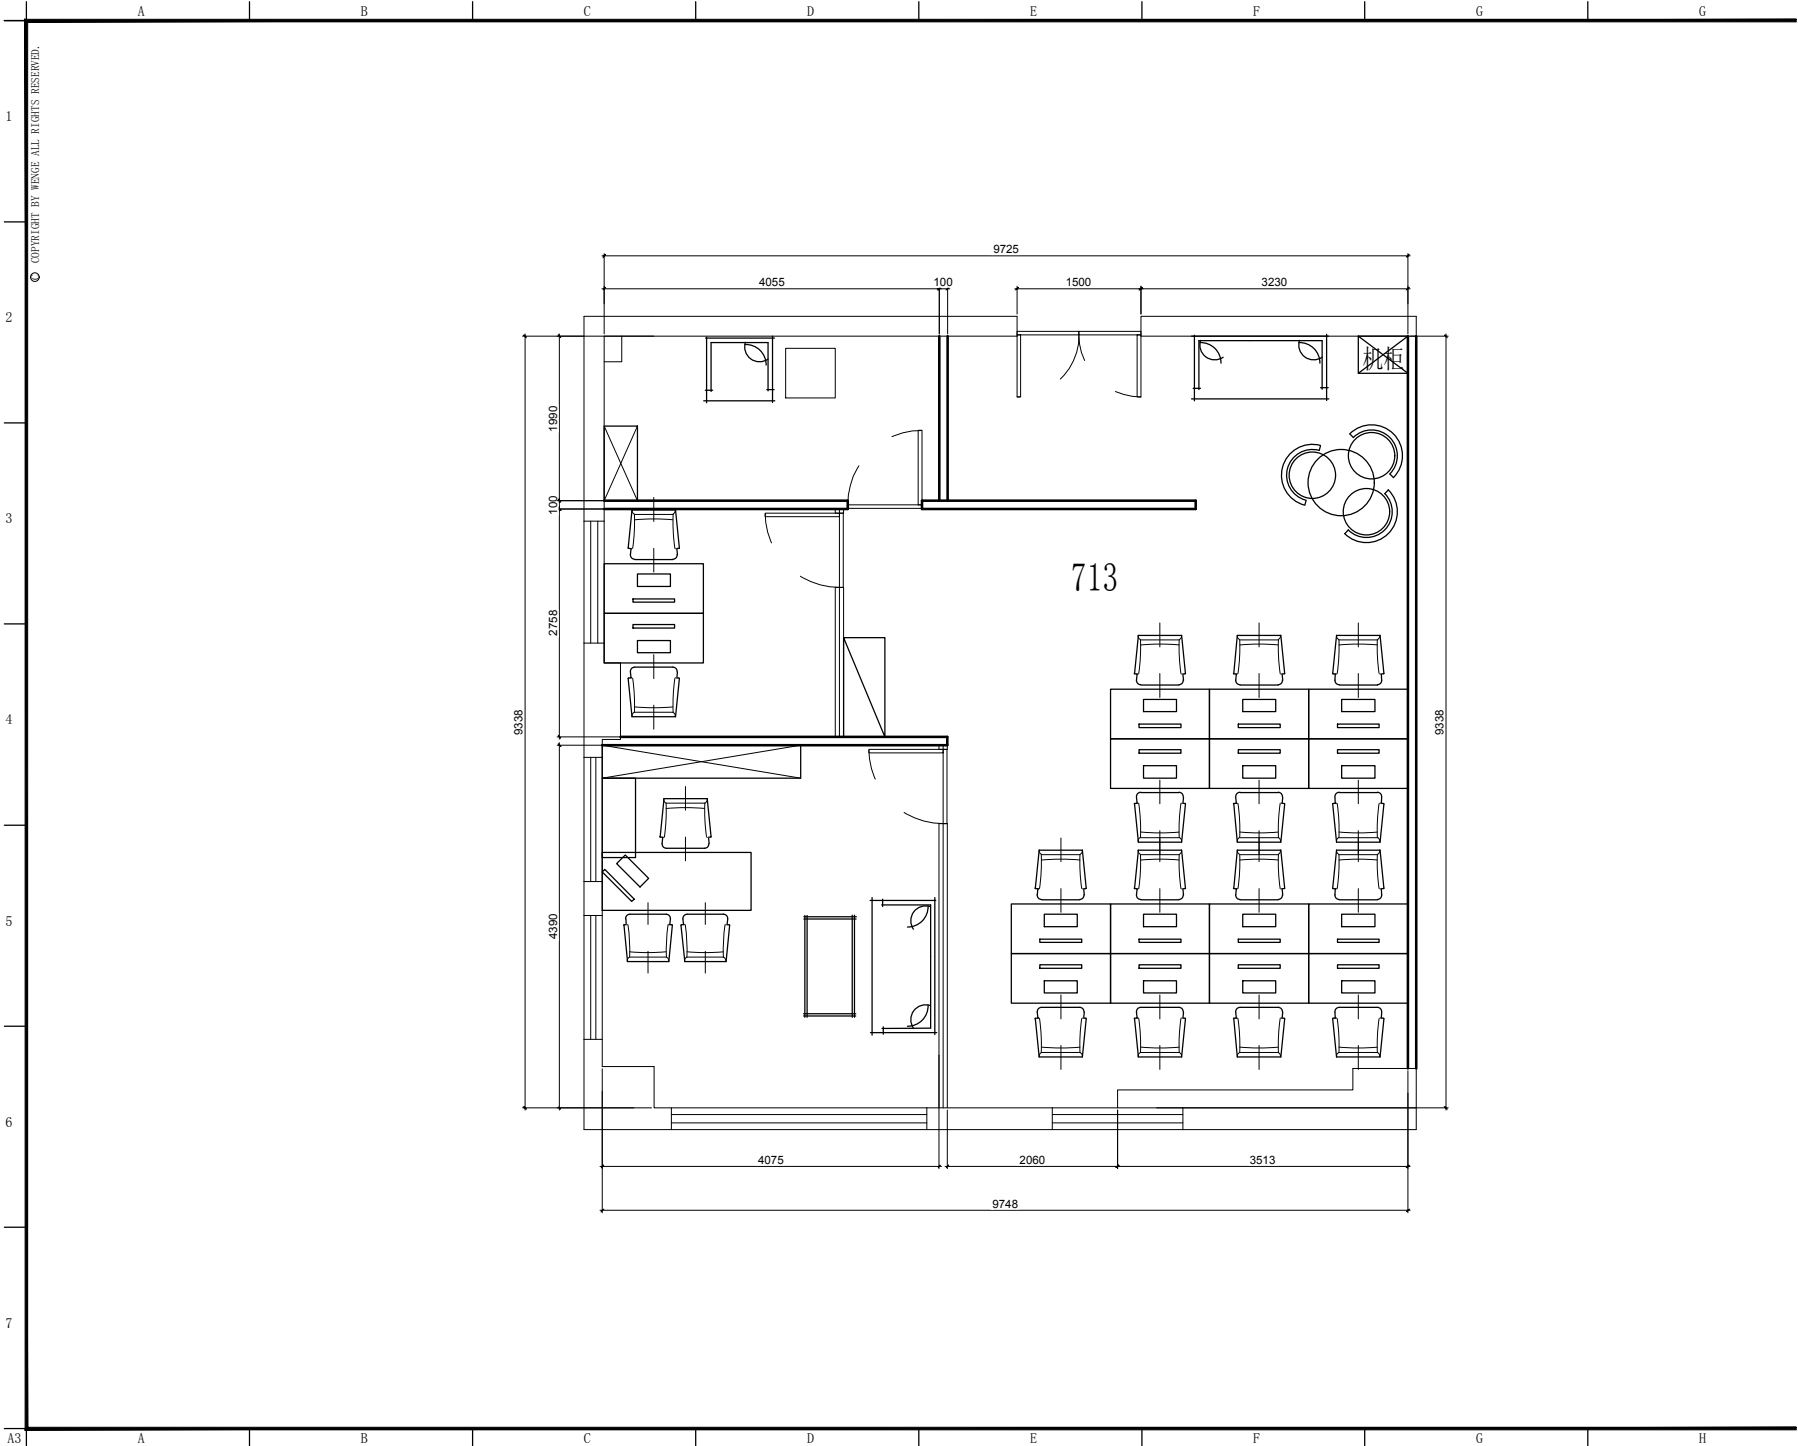

东朔集团
东朔设计部

上海市闵行区中环路1899号C座8楼
Tel:400-189 9996 http://www.shdsj.cn

Partners 合作设计

Client 建设单位

东朔 超级办公室
中国。上海

宇培 713办公室
家具平面布置图

DRAWING TITLE 图名

会签	DESIGN
建设单位代表	APPROVAL
监 理	REVIEWER
主任设计师	DESIGN MANAGER
项目负责人	PROJECT MANAGER
设 计	DESIGNED BY
制 图	DRAWN BY
审 核	CHECKED BY
建 筑	ARCHITECT
结 构	STRUCTURE
给 水	WATER
电 气	ELECTRIC

备注-Notes
1. 本设计图纸版权归本公司所有, 未经本公司书面同意, 不得复印。
2. 本图应与说明、工地状况、建筑结构图及设备安装图共同使用, 发现任何差异请即通知设计部。
3. 切勿擅自更改, 应以图中所注尺寸为准, 未经许可不得私自修改。
4. 特殊标注时, 图中所有尺寸均为毫米单位。
5. 未尽事宜请咨询, 图纸不改。

修改	摘要	日期
Rev. No.	Revised Description	Date

专业 装饰 比例 1 : 60 @ A3
阶段 施工图 日期 2022 / 8 / 1

SHEET No. 图号
PAGE No. 页码
F F - 0 1