


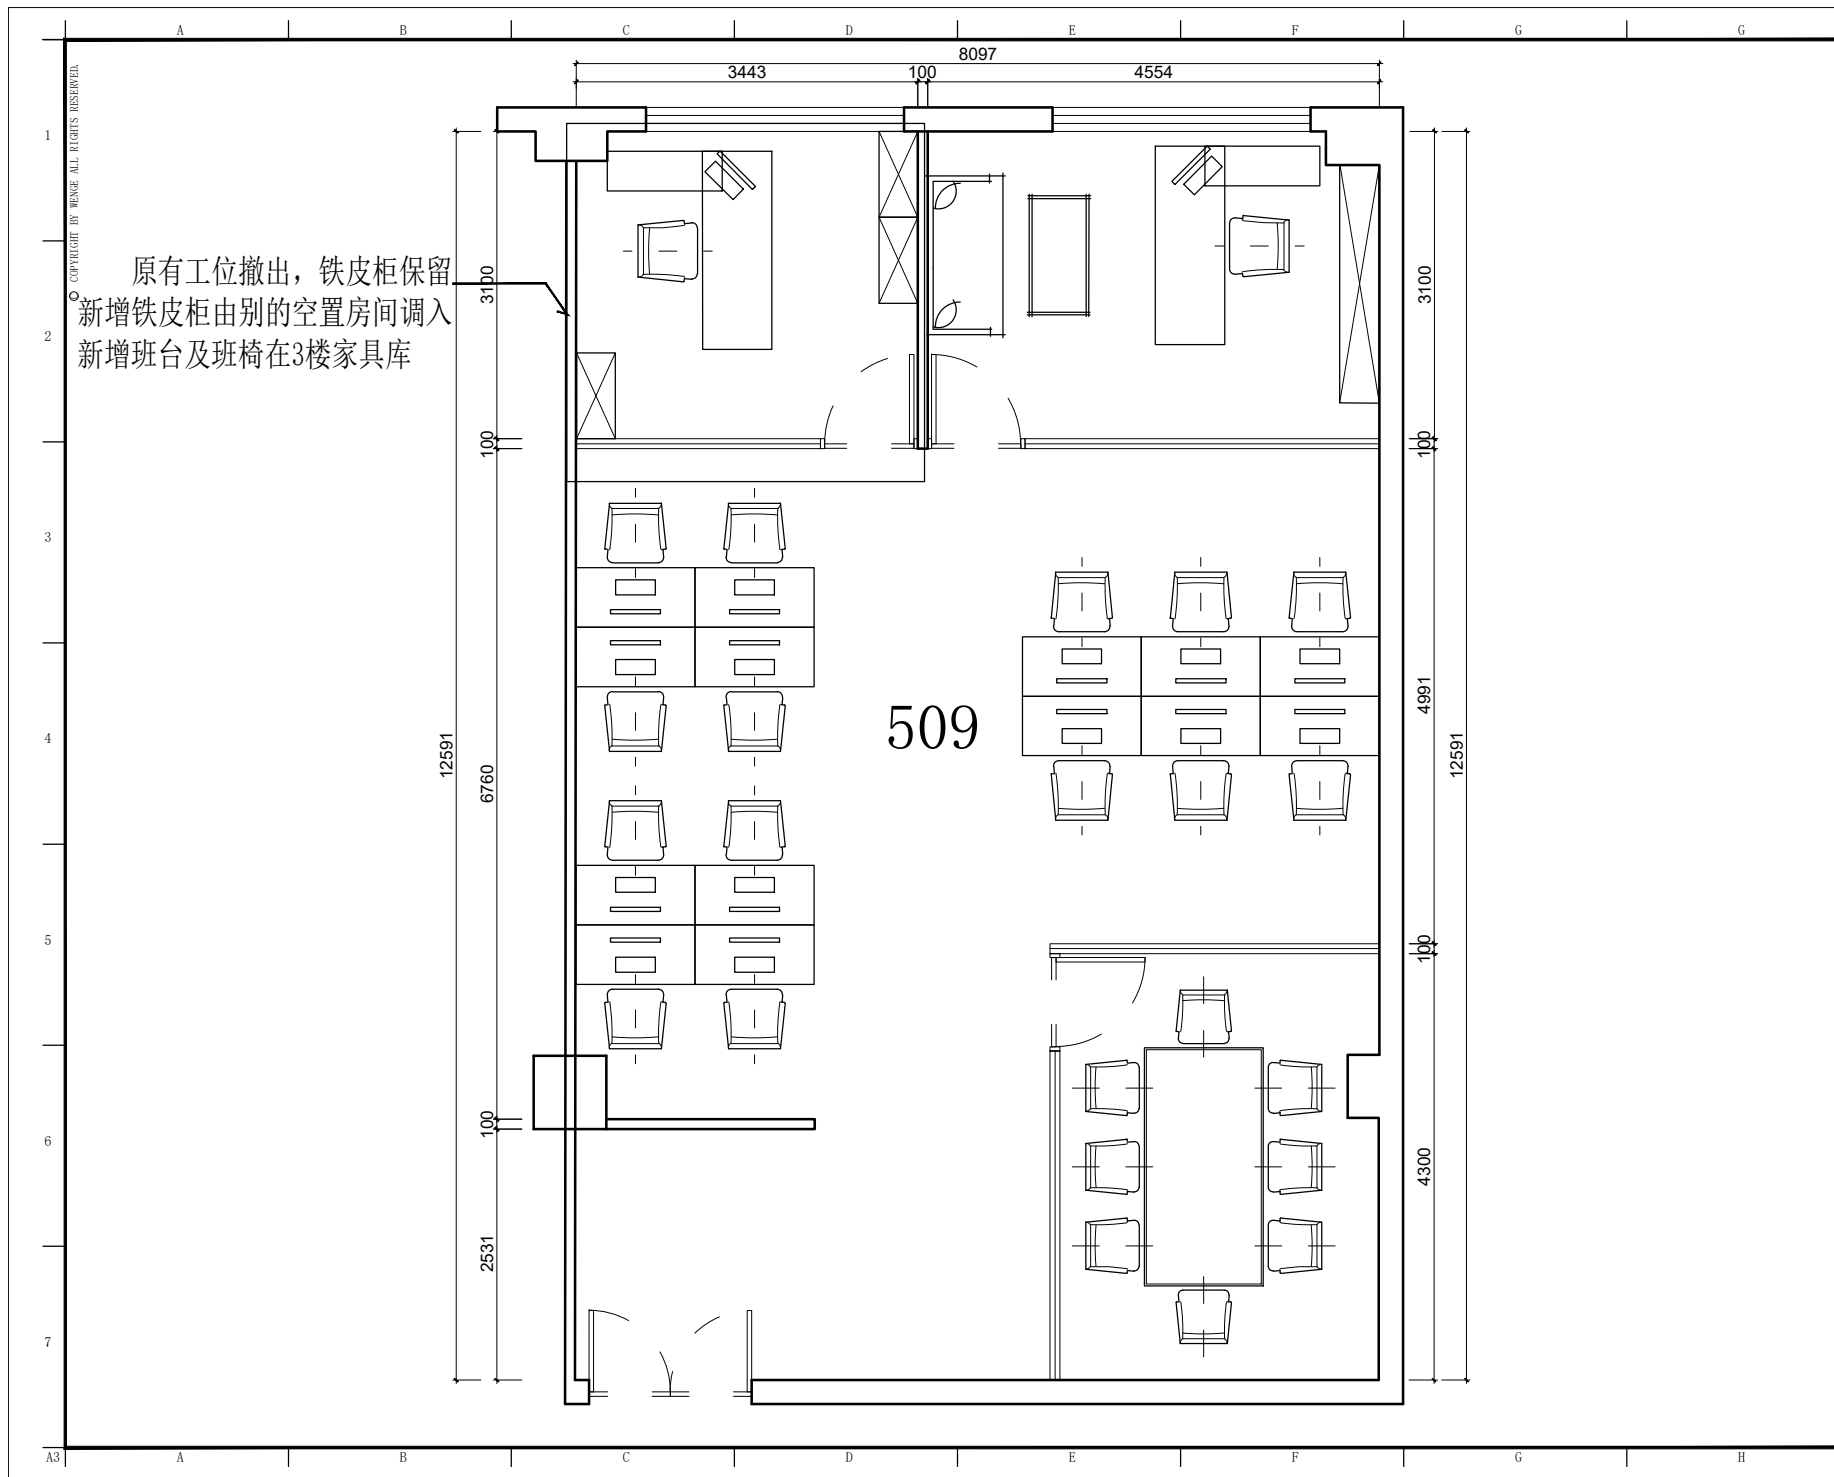

东朔集团
东朔设计部

上海市闵行区中谊路1899号C座8楼
Tel: 400-189 9996 http://www.shdsg.com

Partners 合作设计

Client 建设单位

东朔 超级办公室
中国.上海

宇培
509办公室
家具平面布置图

DRAWING TITLE 图名

会签

建设单位代表

监 理

主任设计师

项目负责人

设 计

制 图

审 核

建 筑

结 构

电 气

水 暖

备注

1. 本设计图版权归本公司所有，未经本公司

书面同意，不得复印。

2. 本图仅与说明、工地状况、建筑结构图

及设计说明共同使用，发现任何差异请

即通知设计部。

3. 切勿擅自更改，应以图中所注尺寸为准。

4. 特殊注明除外，图中所有尺寸均为毫米单位。

5. 未尽事宜，请洽设计部。

修改

专业 装饰

阶段 施工图

日期 2020/4/3

图号 F F - 0 1

页码